


ESTADO ACTUAL PLANTA BAJA

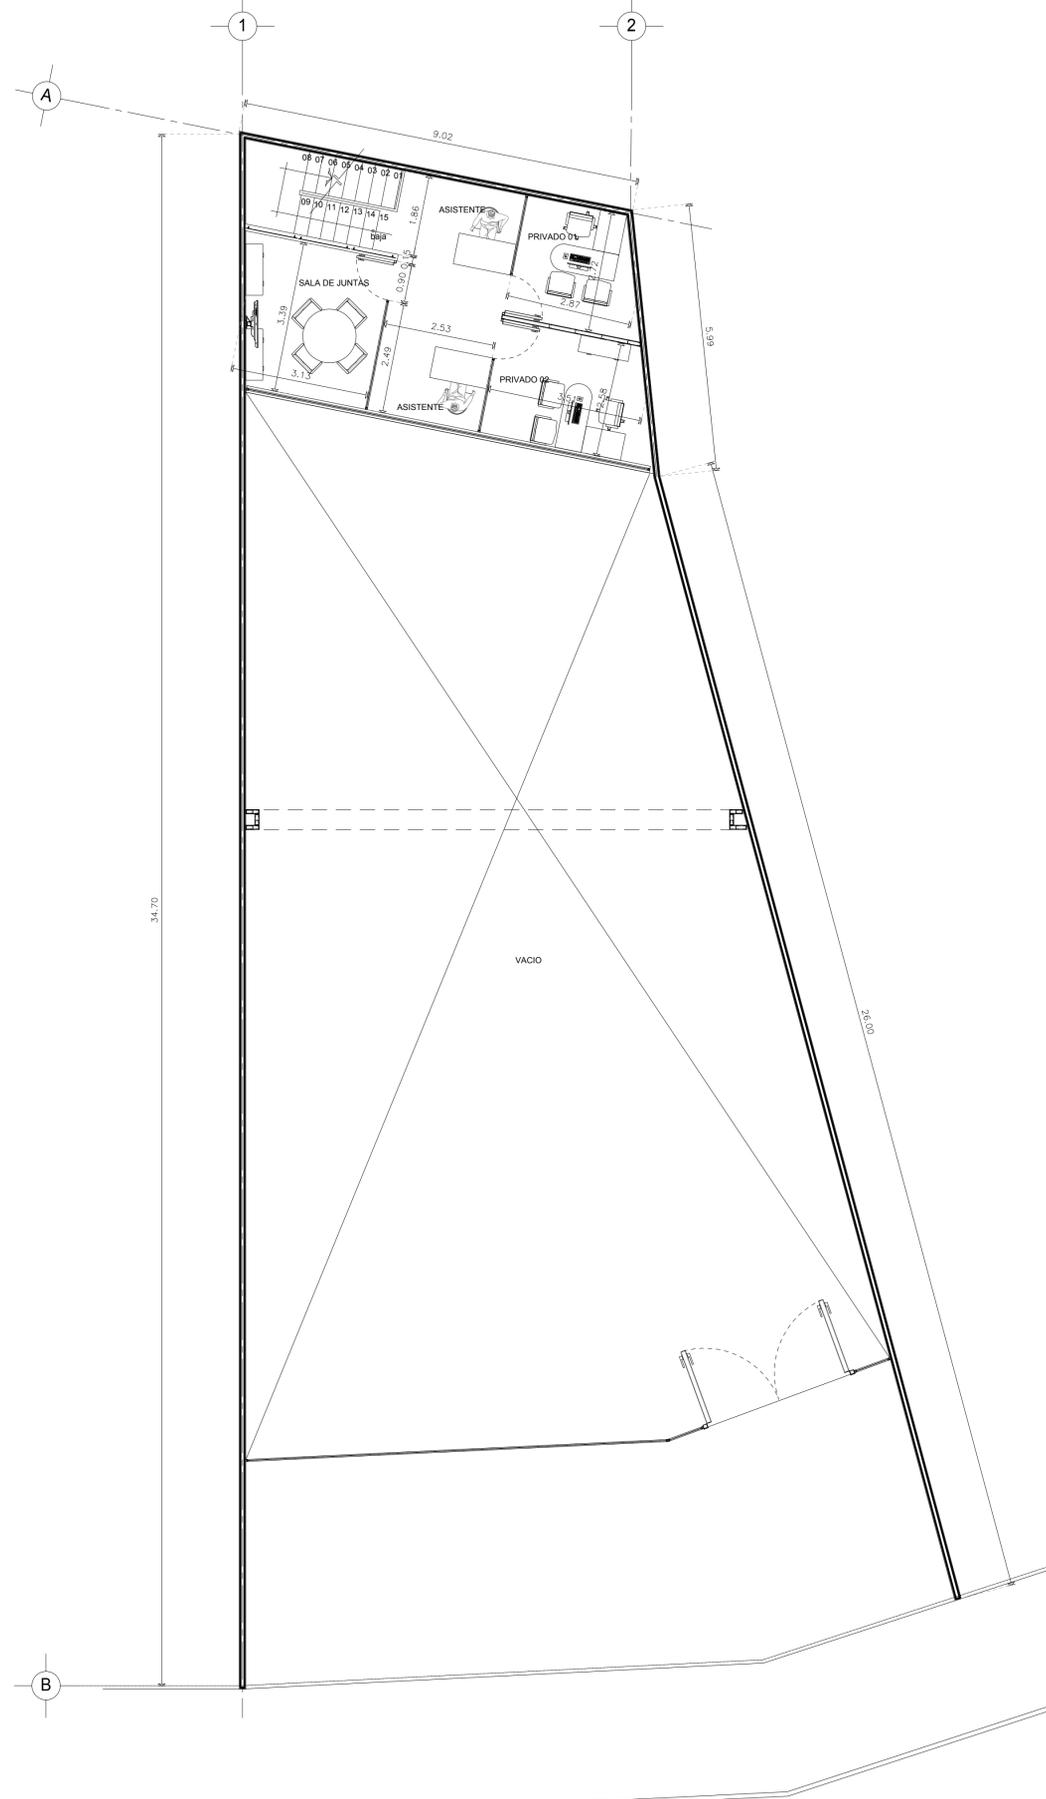

ESTADO ACTUAL PLANTA MEZZANINE

CROQUIS DE LOCALIZACIÓN



SIMBOLOGIA GENERAL


- +—+— INDICA COTAS A EJES
- +—+— INDICA COTAS A EJES - PAÑOS
- +—+— INDICA COTAS A PAÑOS
- +—+— INDICA NIVELES EN PLANTA
- +—+— INDICA CAMBIO DE NIVEL EN PLAFON
- +—+— INDICA NIVELES EN CORTE
- +—+— INDICA CAMBIO DE NIVEL
- +—+— INDICA ACCESOS
- N.P.T. INDICA NIVEL DE PISO TERMINADO
- N.J. INDICA NIVEL DE JARDIN

NOTAS GENERALES

- LAS COTAS ESTAN INDICADAS EN METROS
- LOS NIVELES ESTAN INDICADOS EN METROS
- LAS COTAS RIGEN AL DIBUJO
- TODAS LAS MEDIDAS Y ANGULOS DEBERAN SER VERIFICADOS EN OBRA

NÚMERO REVISIÓN	FECHA	MODIFICACIÓN	SUSTITUYE A PLANO CON FECHA
REVISIÓN 1	..	.	

ANTEPROYECTO

 

V. B. O.


TAFRA TWO :
ARQ. CESAR TABARES FRANCO

DEPARTAMENTO DE DISEÑO :

PROYECTO :
PROYECTO DE REMODELACION

UBICACION:
238 SAN JERONIMO, LAS AGUILAS. CD. MX

PLANO:
ANTEPROYECTO

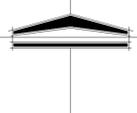

ESC. 1:75

ACOTACIÓN: Metros

FECHA:
DIC /2018

CLAVE:
APA-01