

MINNESOTA 8


Nápoles, CDMX

Exclusivos Departamentos

- * 1 departamento por nivel
- * recámara principal con baño y vestidor
- * recámara secundaria con clóset
- * sala de tv / opción recámara 3
- * 2 baños
- * 1 cajón de estacionamiento
- * estancia
- * comedor
- * cocina
- * cuarto de lavado
- * roof garden de uso exclusivo
- * balcones y terrazas
- * bodega




Todas las imágenes son demostrativas y podrán sufrir cambios sin previo aviso

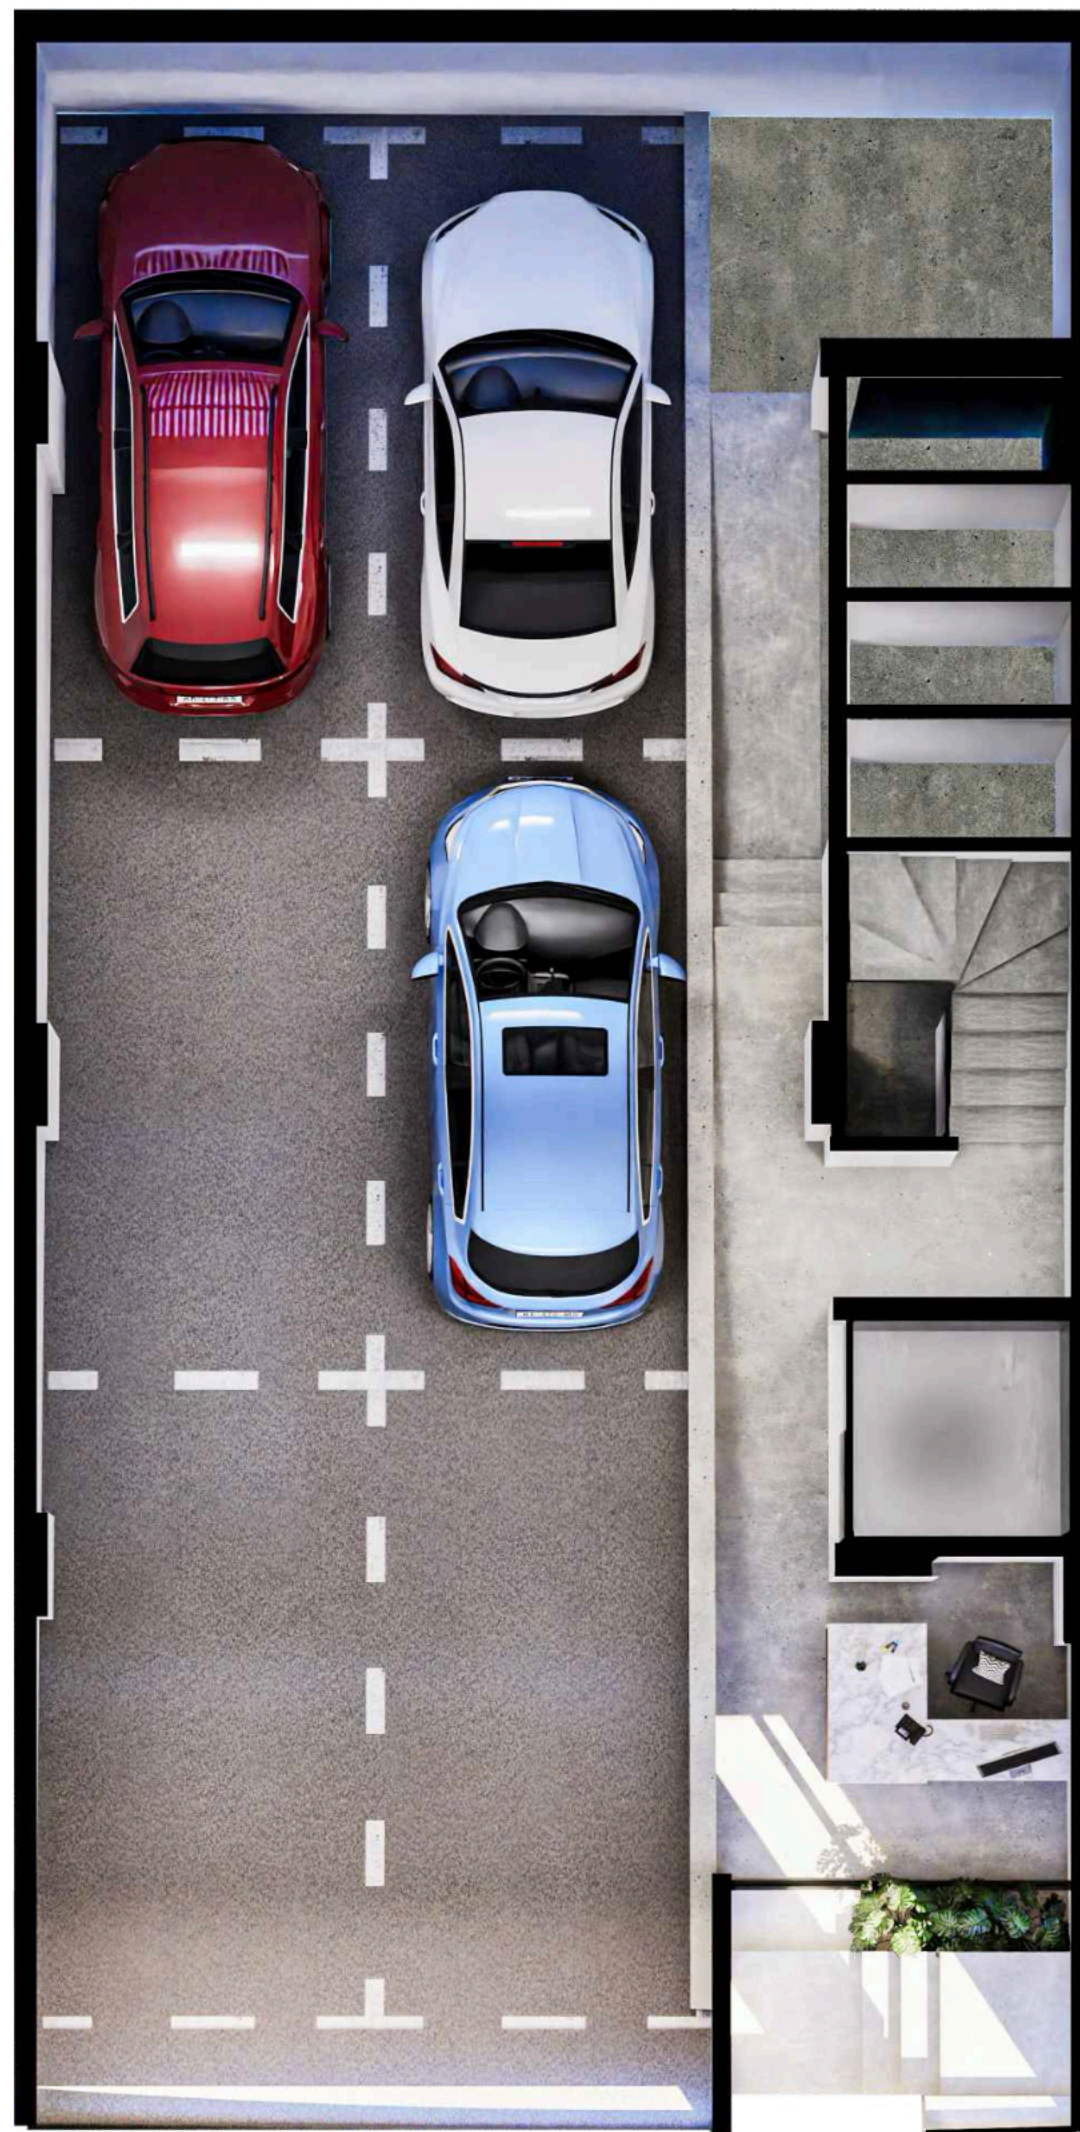


NIVEL SÓTANO

MINNESOTA 8

Todas las imágenes son demostrativas y podrán sufrir cambios sin previo aviso

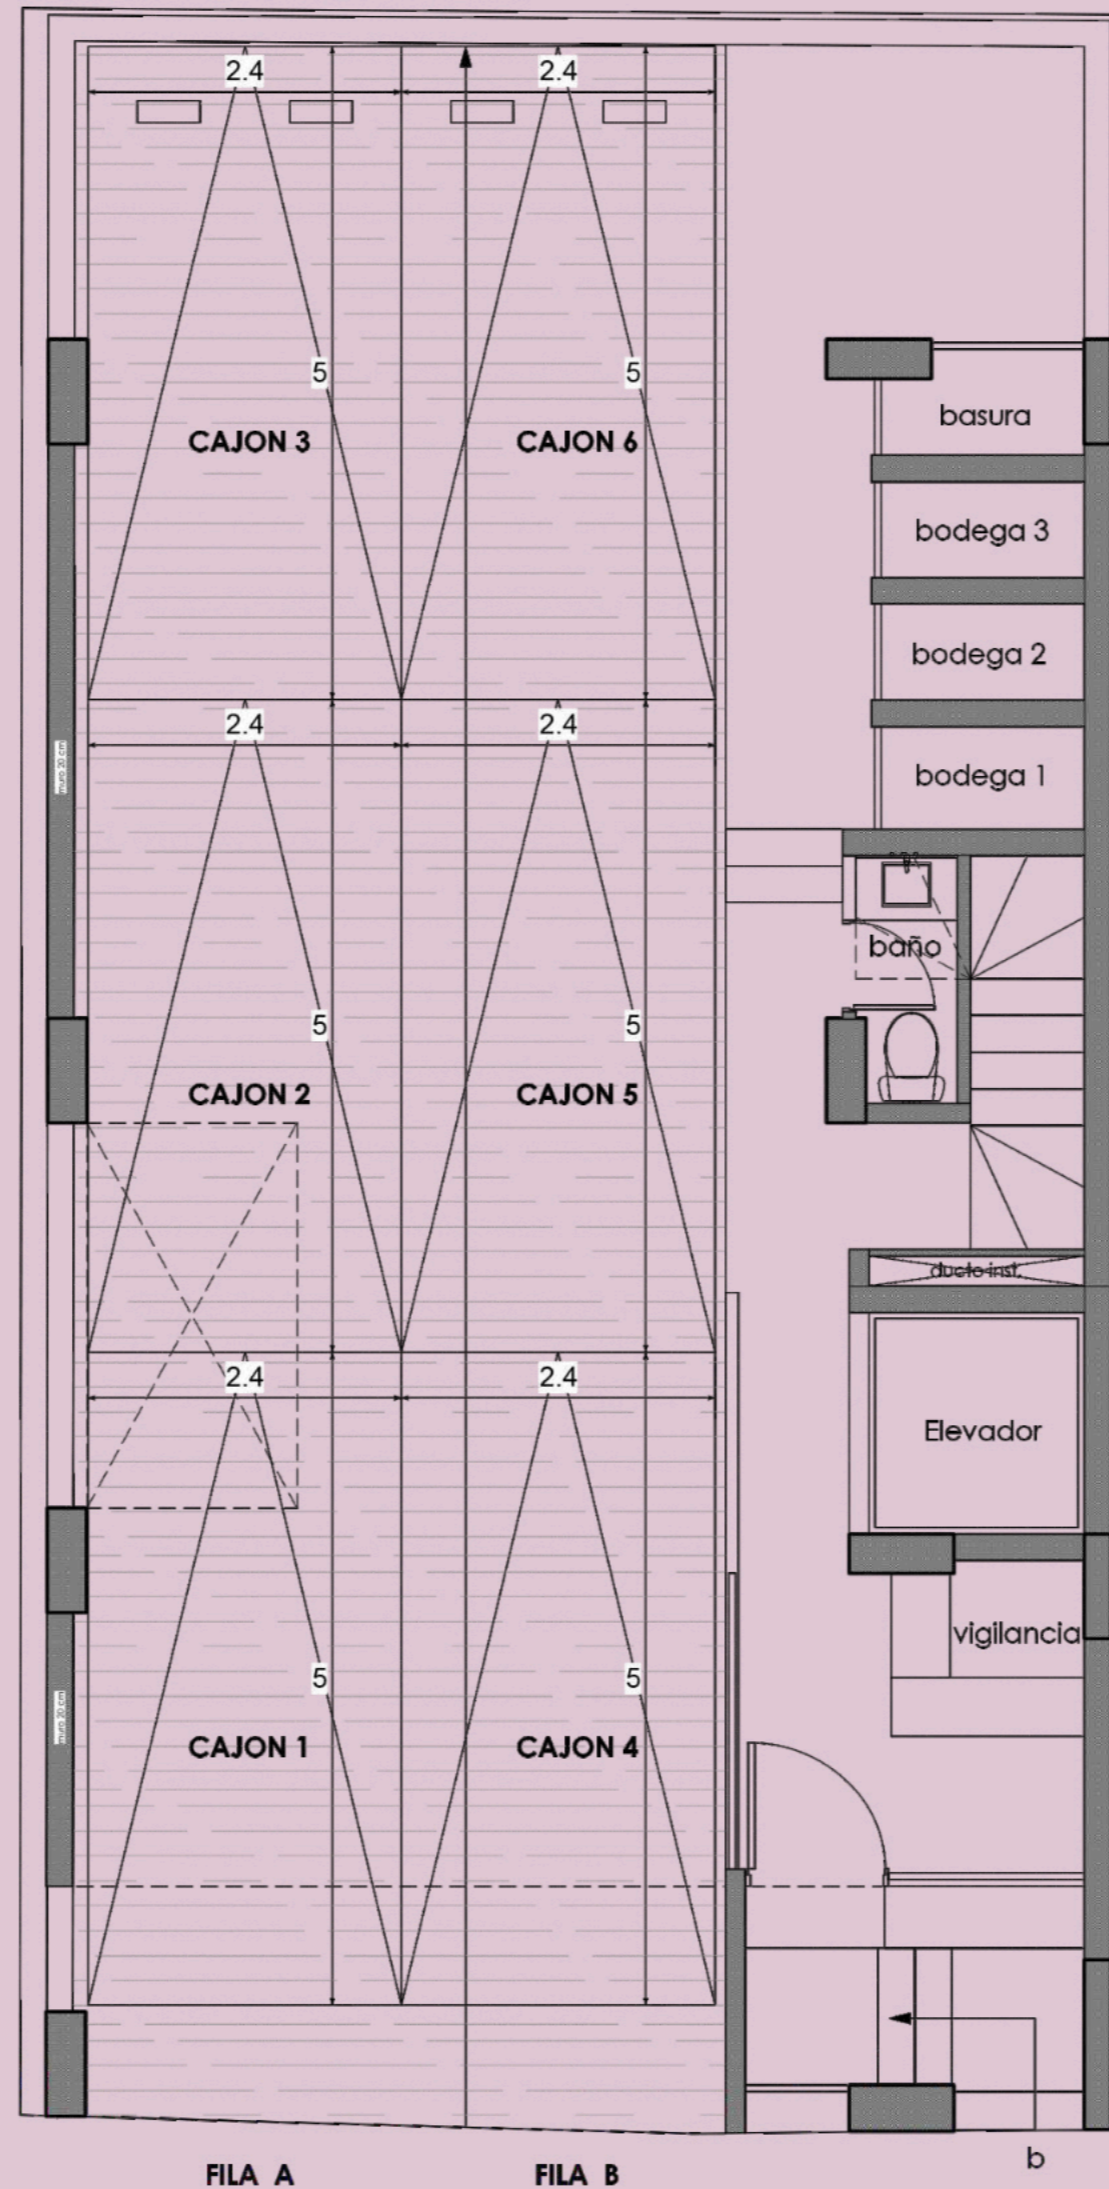

- * Acceso peatonal
- * Acceso vehicular
- * Estacionamiento
- * Bodegas
- * Vigilancia
- * Baño de vigilancia y servicio
- * Área para basura

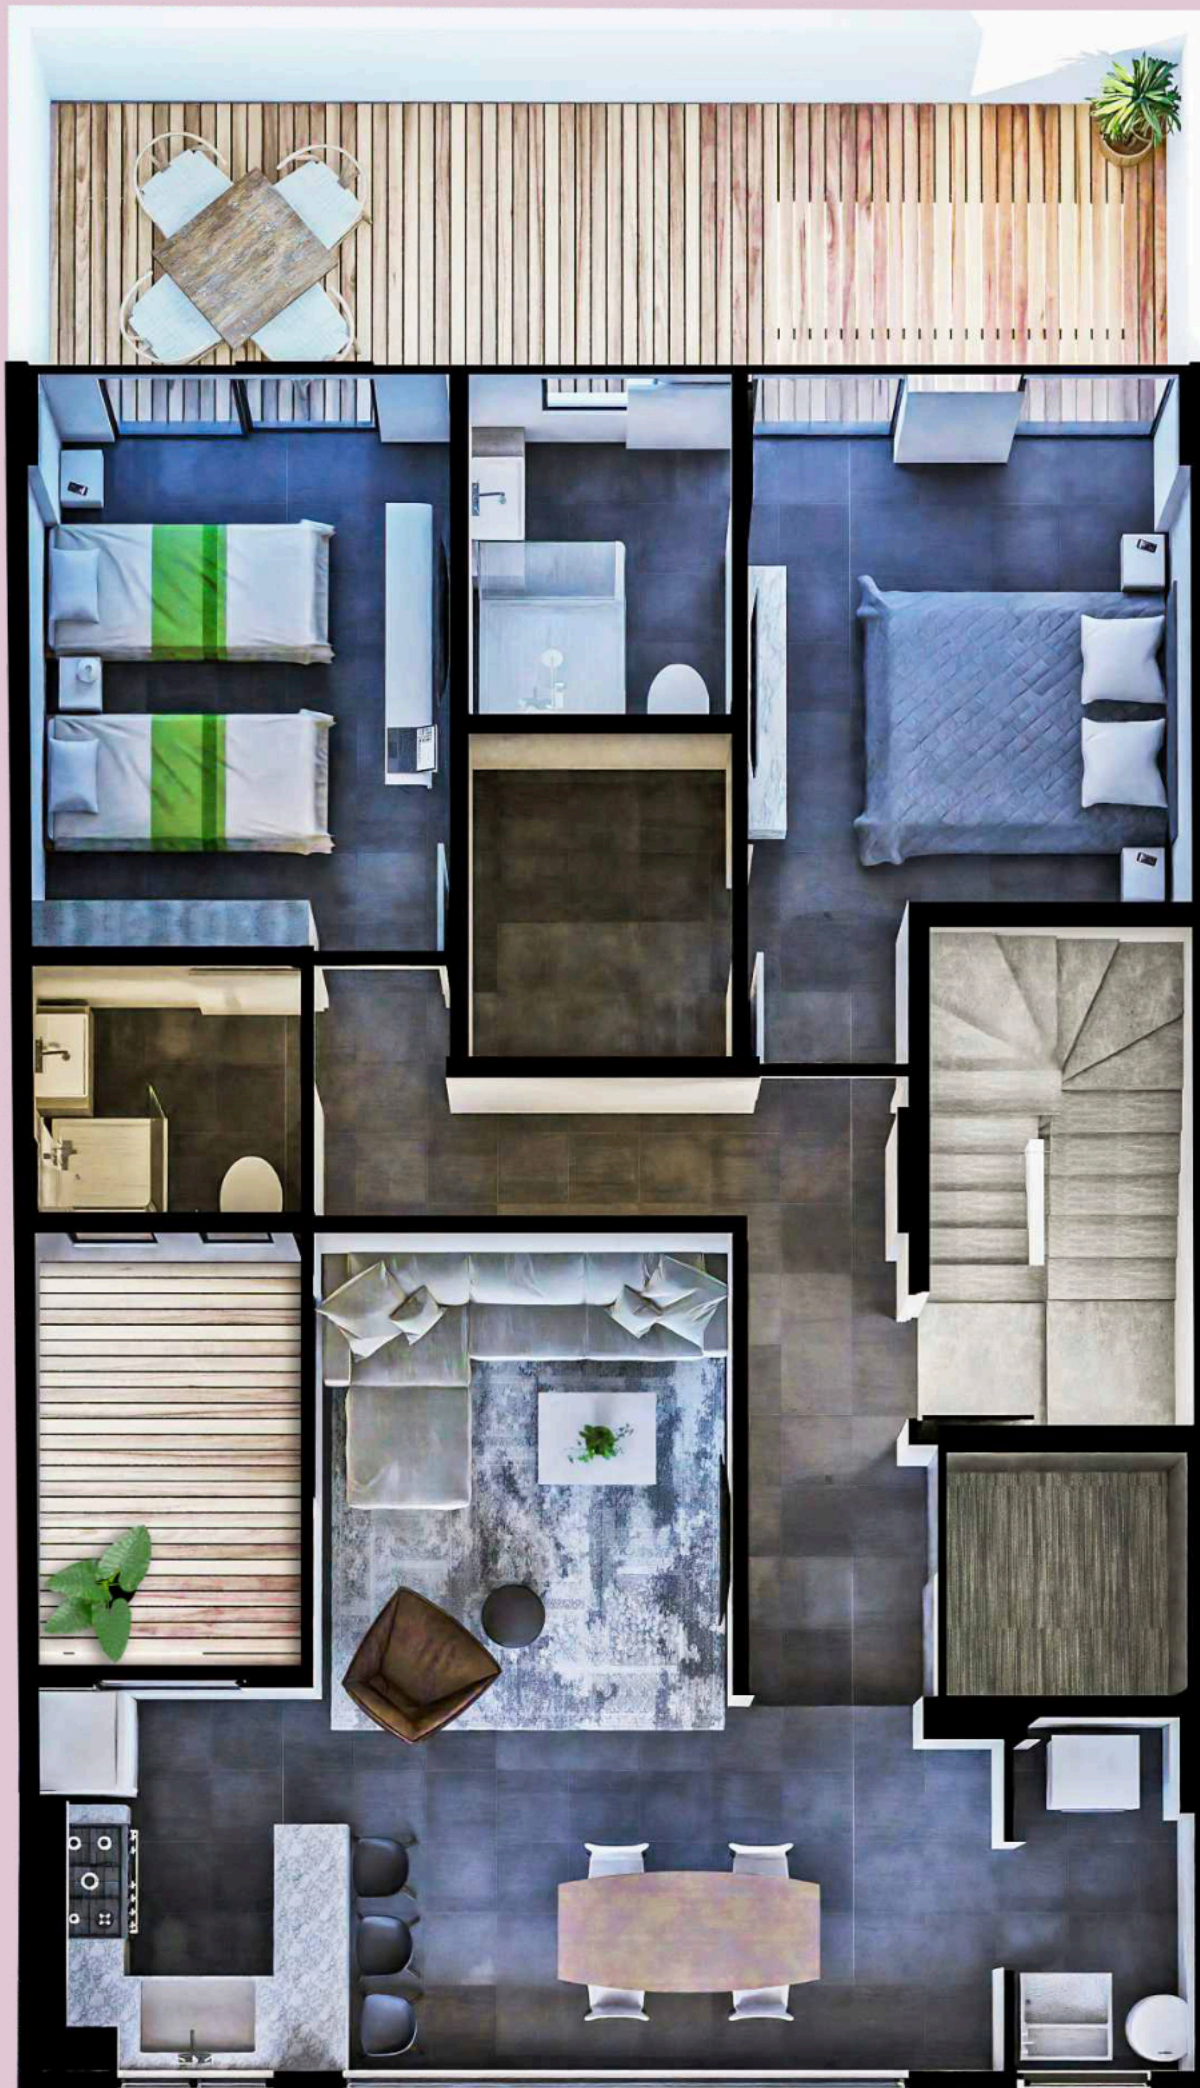

PRIMER NIVEL

* Departamento 100

MINNESOTA 8

Todas las imágenes son demostrativas y podrán sufrir cambios sin previo aviso

MINNESOTA 8

Nápoles, CDMX

Departamento 100

80.05 m²

+ terrazas 25.65 m² + bodega 1.80 m²



* elevador directo



* estancia



* comedor



* cocina abierta



* recámara principal con baño y vestidor



* recámara secundaria con clóset



* baño



* cuarto de lavado




* terrazas



* bodega




* cajón de estacionamiento

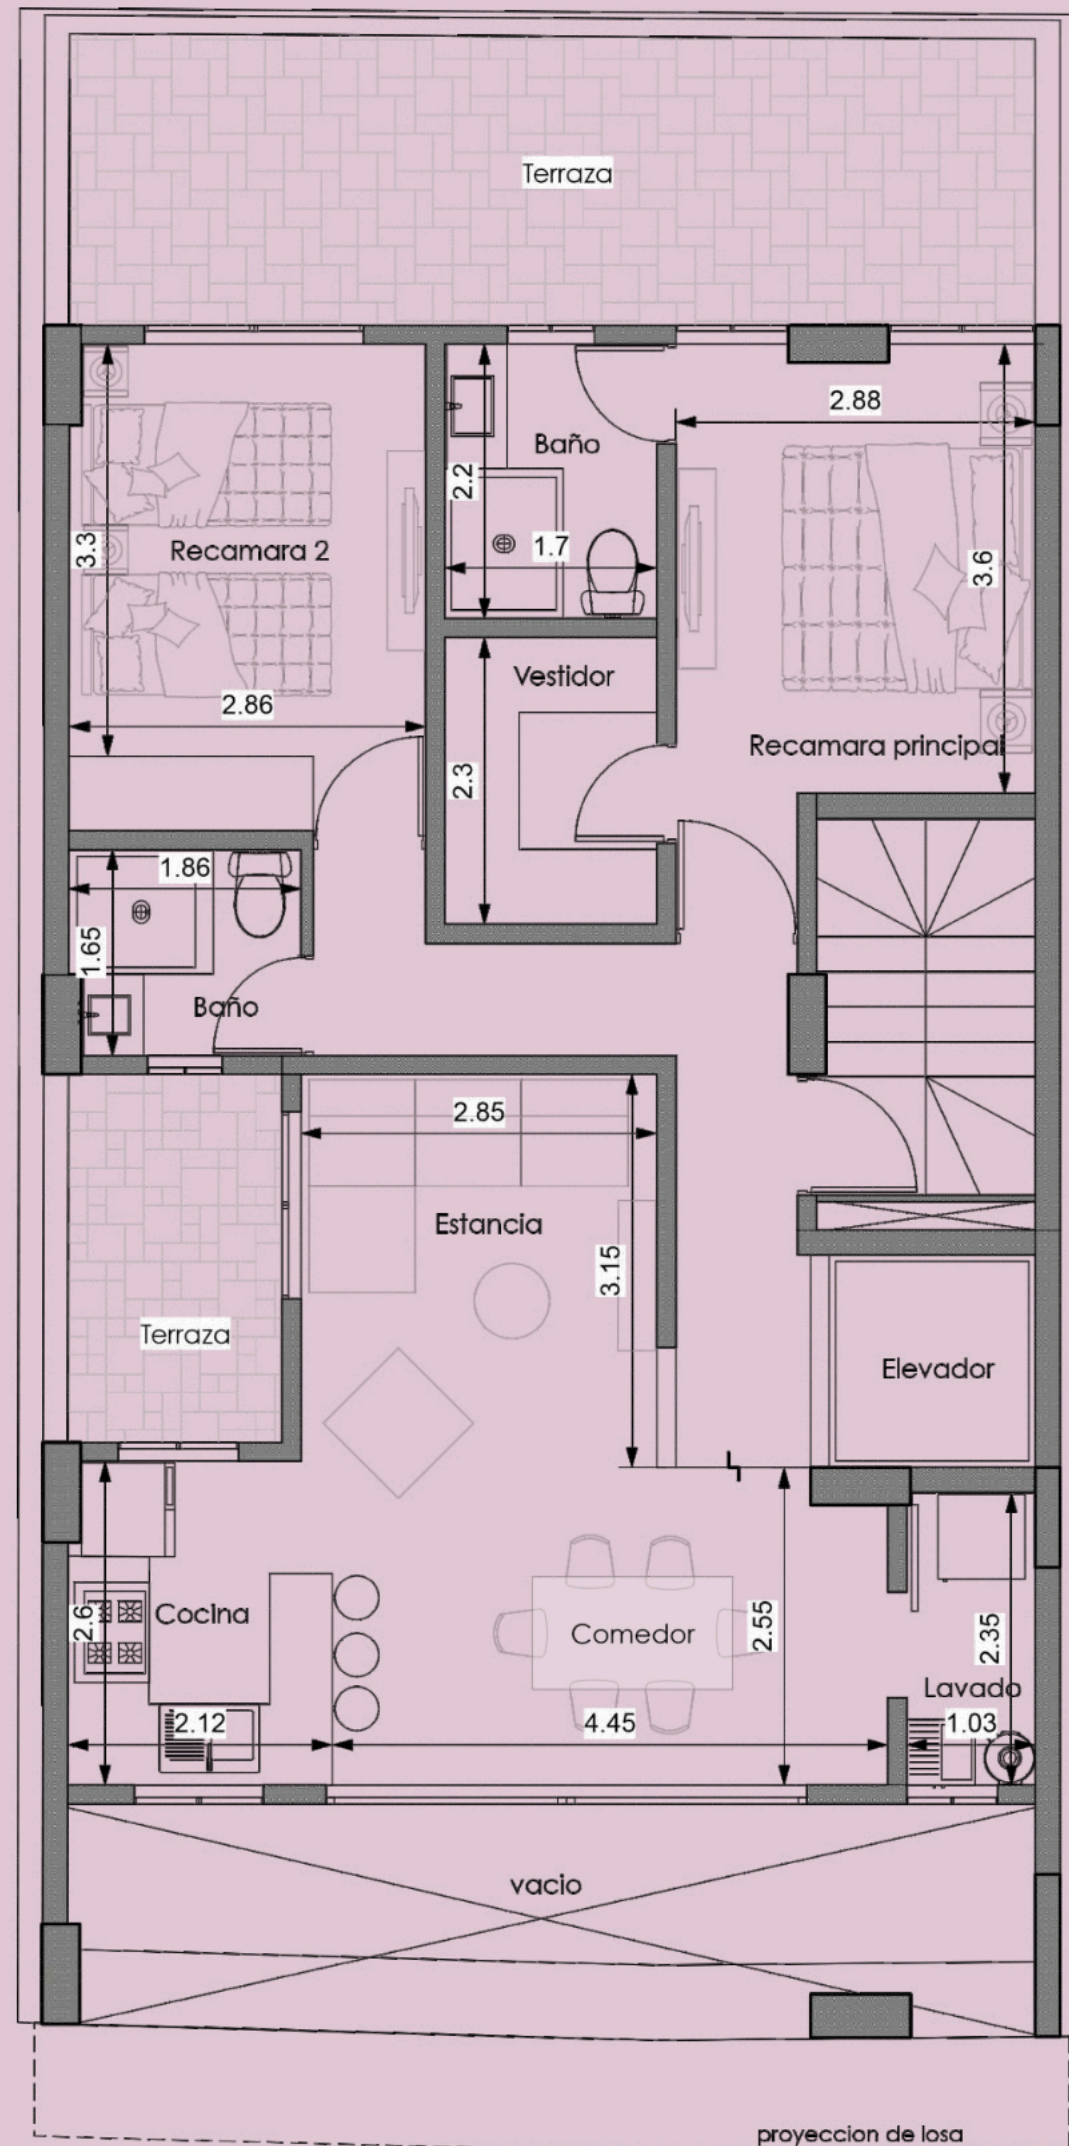


Planta N + 1



Planta sótano
cajón 1 y bodega 1

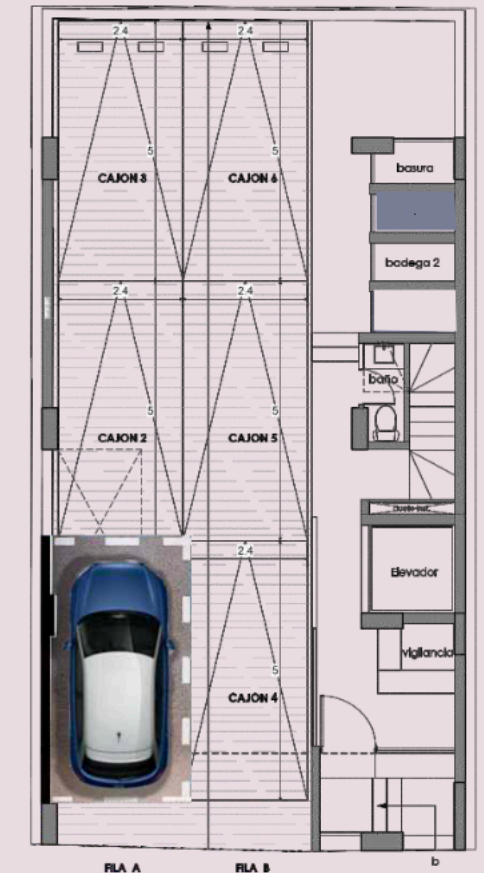

Nivel + 1

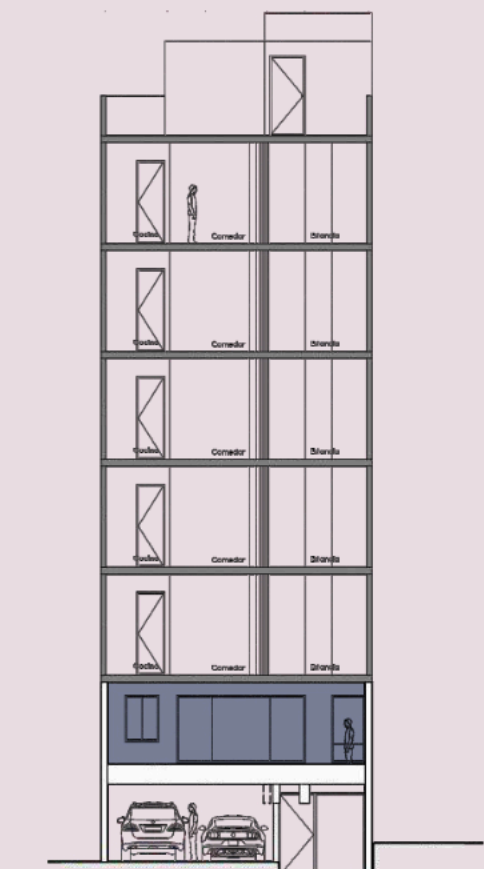

Todas las imágenes son demostrativas y podrán sufrir cambios sin previo aviso