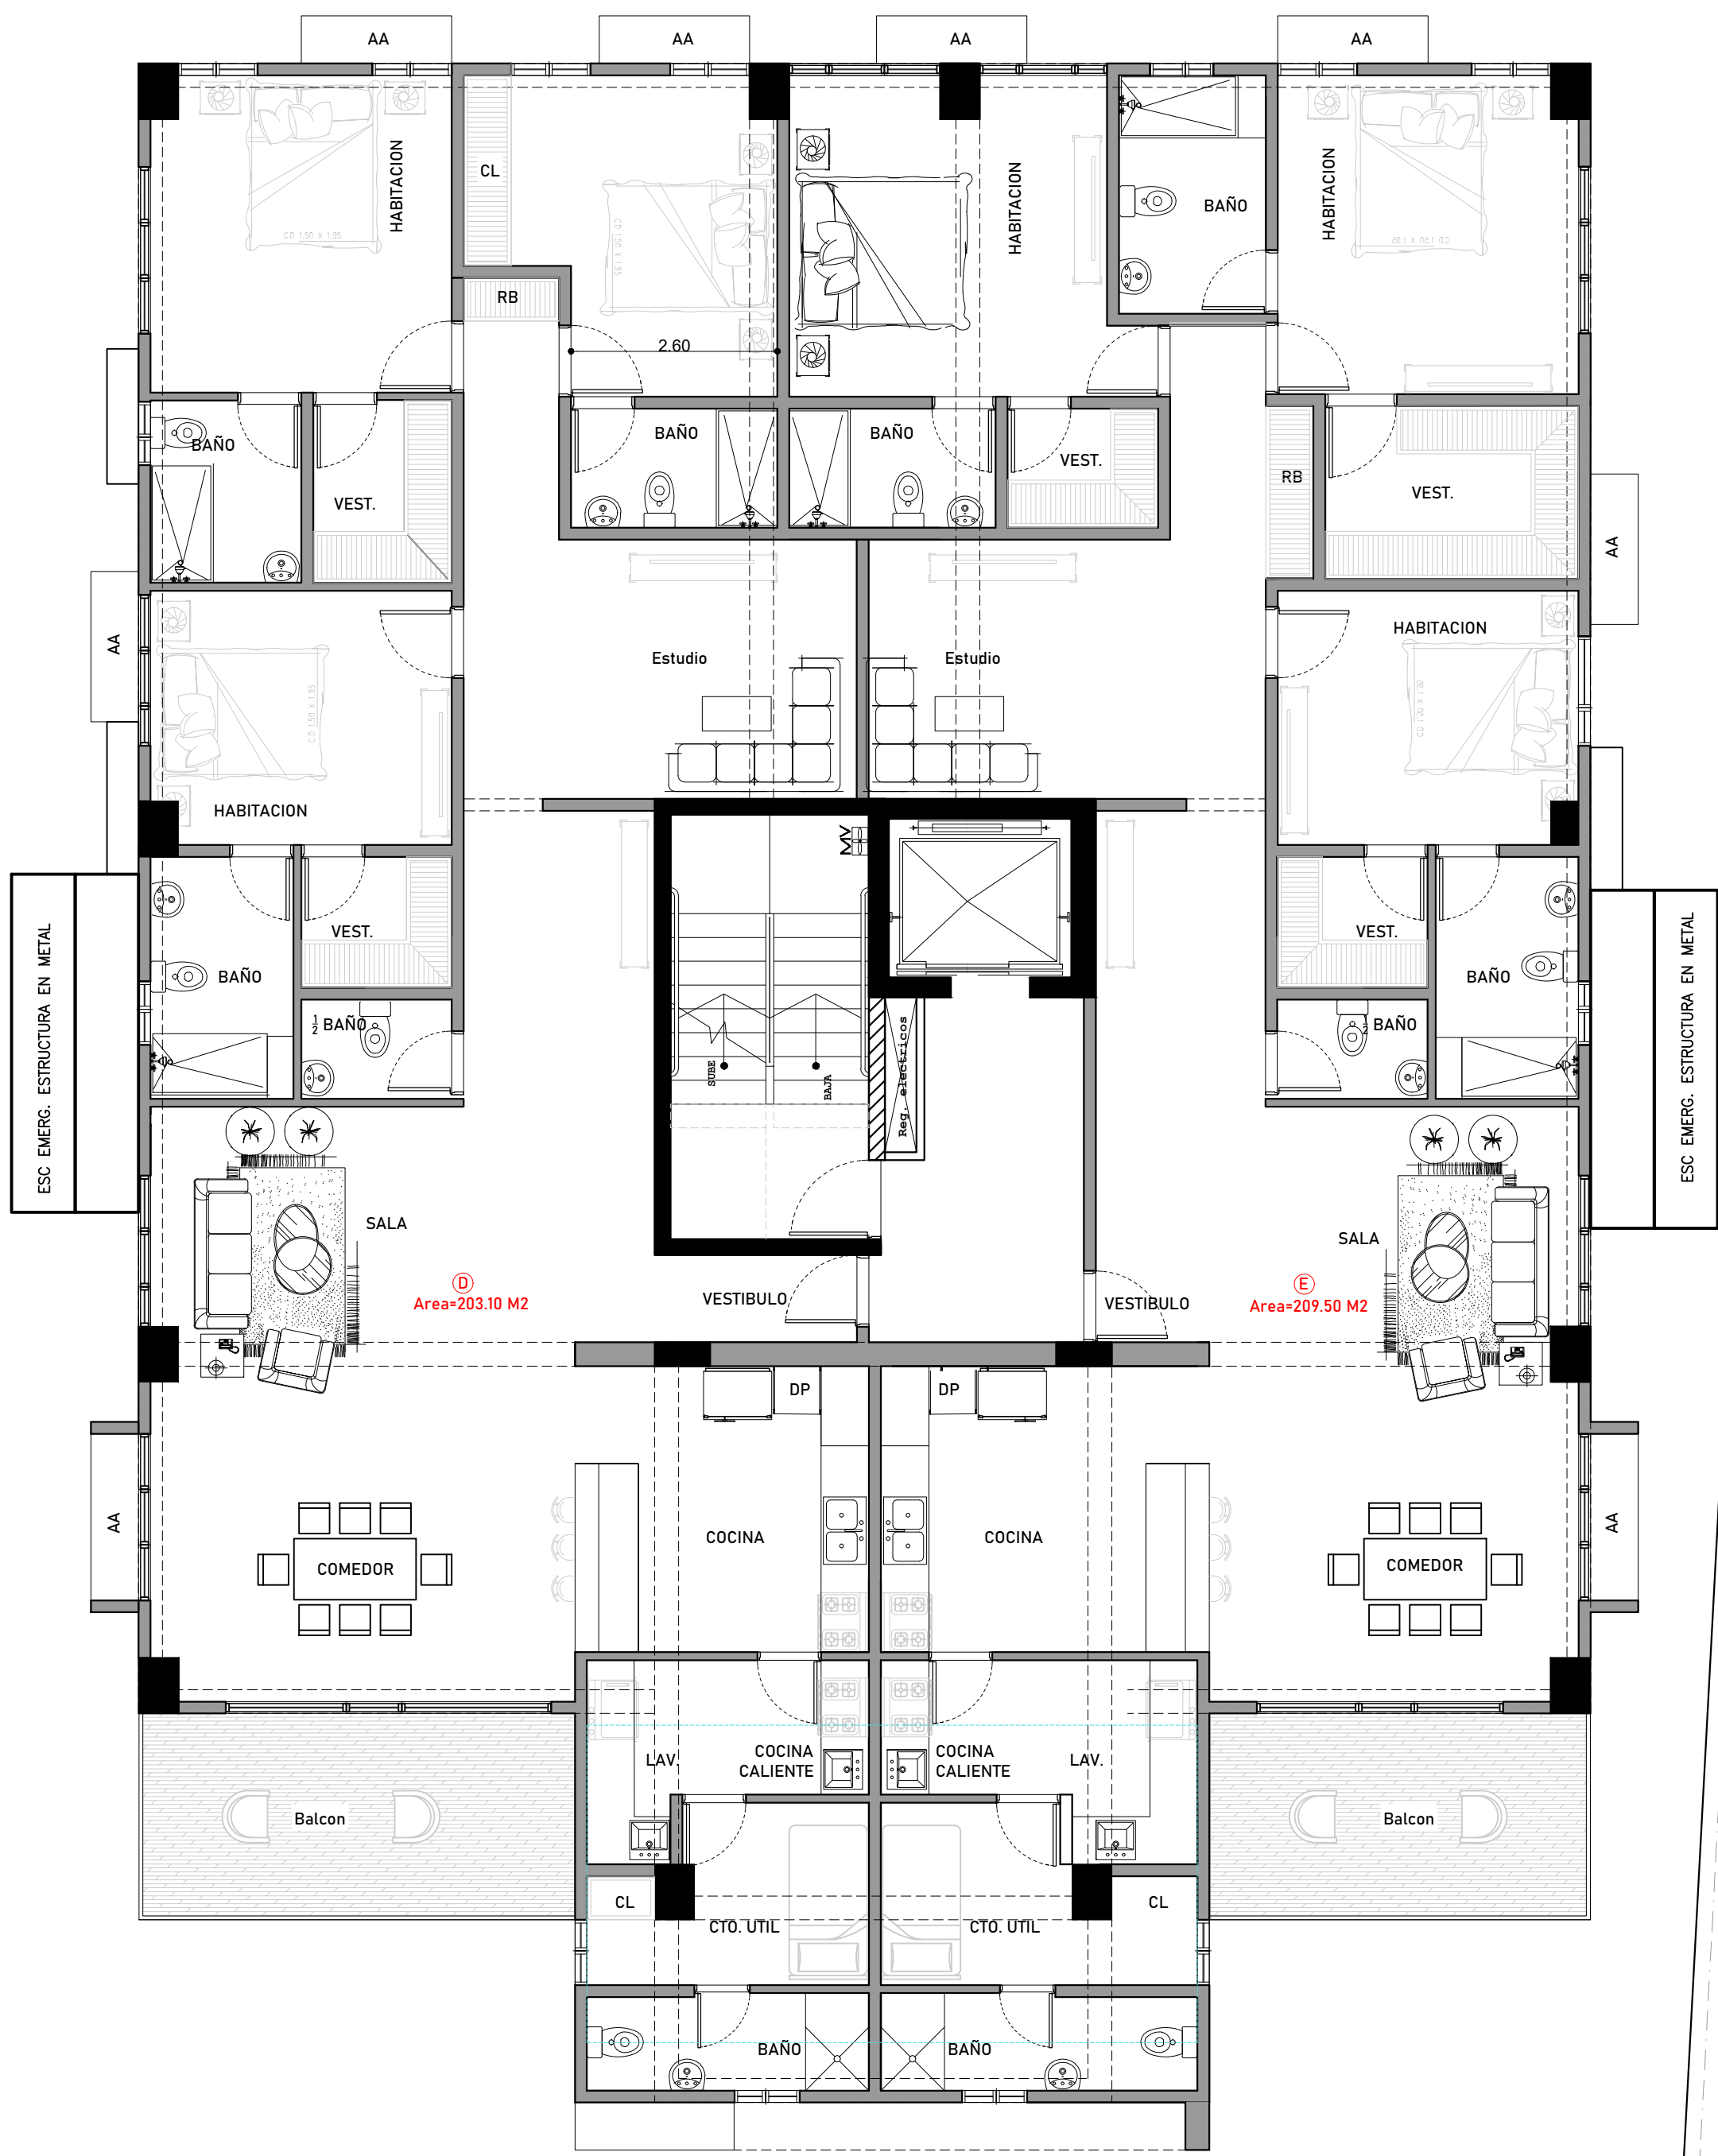


Calle Banique

Planta Amueblada 5-6-7vo Nivel
ESC. 1:75


PROYECTO
ESC 1:75
FECHA: Septiembre 2023

ESTE DISEÑO ES PROPIEDAD METARQ & CONSTRUCCIONES
PROHIBIDA SU REPRODUCCION PARCIAL O TOTAL
SIN PREVIA AUTORIZACION

DISEÑO: ARQ. EDWIN BAEZ ARQ. ANGI ARIAS	CODIA 46052 38085
COLABORACION	
CALC. ESTRUCT.	
ING. DISEÑO ELECTRICO	CODIA
ING. DISEÑO SANITARIO	CODIA
Arq.	CODIA

NOMBRE DE LA HOJA:
PROPIETARIO:
CONSTRUCCIONES AREDU S.R.L.

MONTENEGRO II

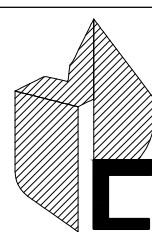

METARQ
Construcciones

DIRECCION: C/ BANIQUE
SECTOR: LOS CACICAZGOS
CIUDAD: DISTRITO NACIONAL
PROVINCIA: SANTO DOMINGO D.N.