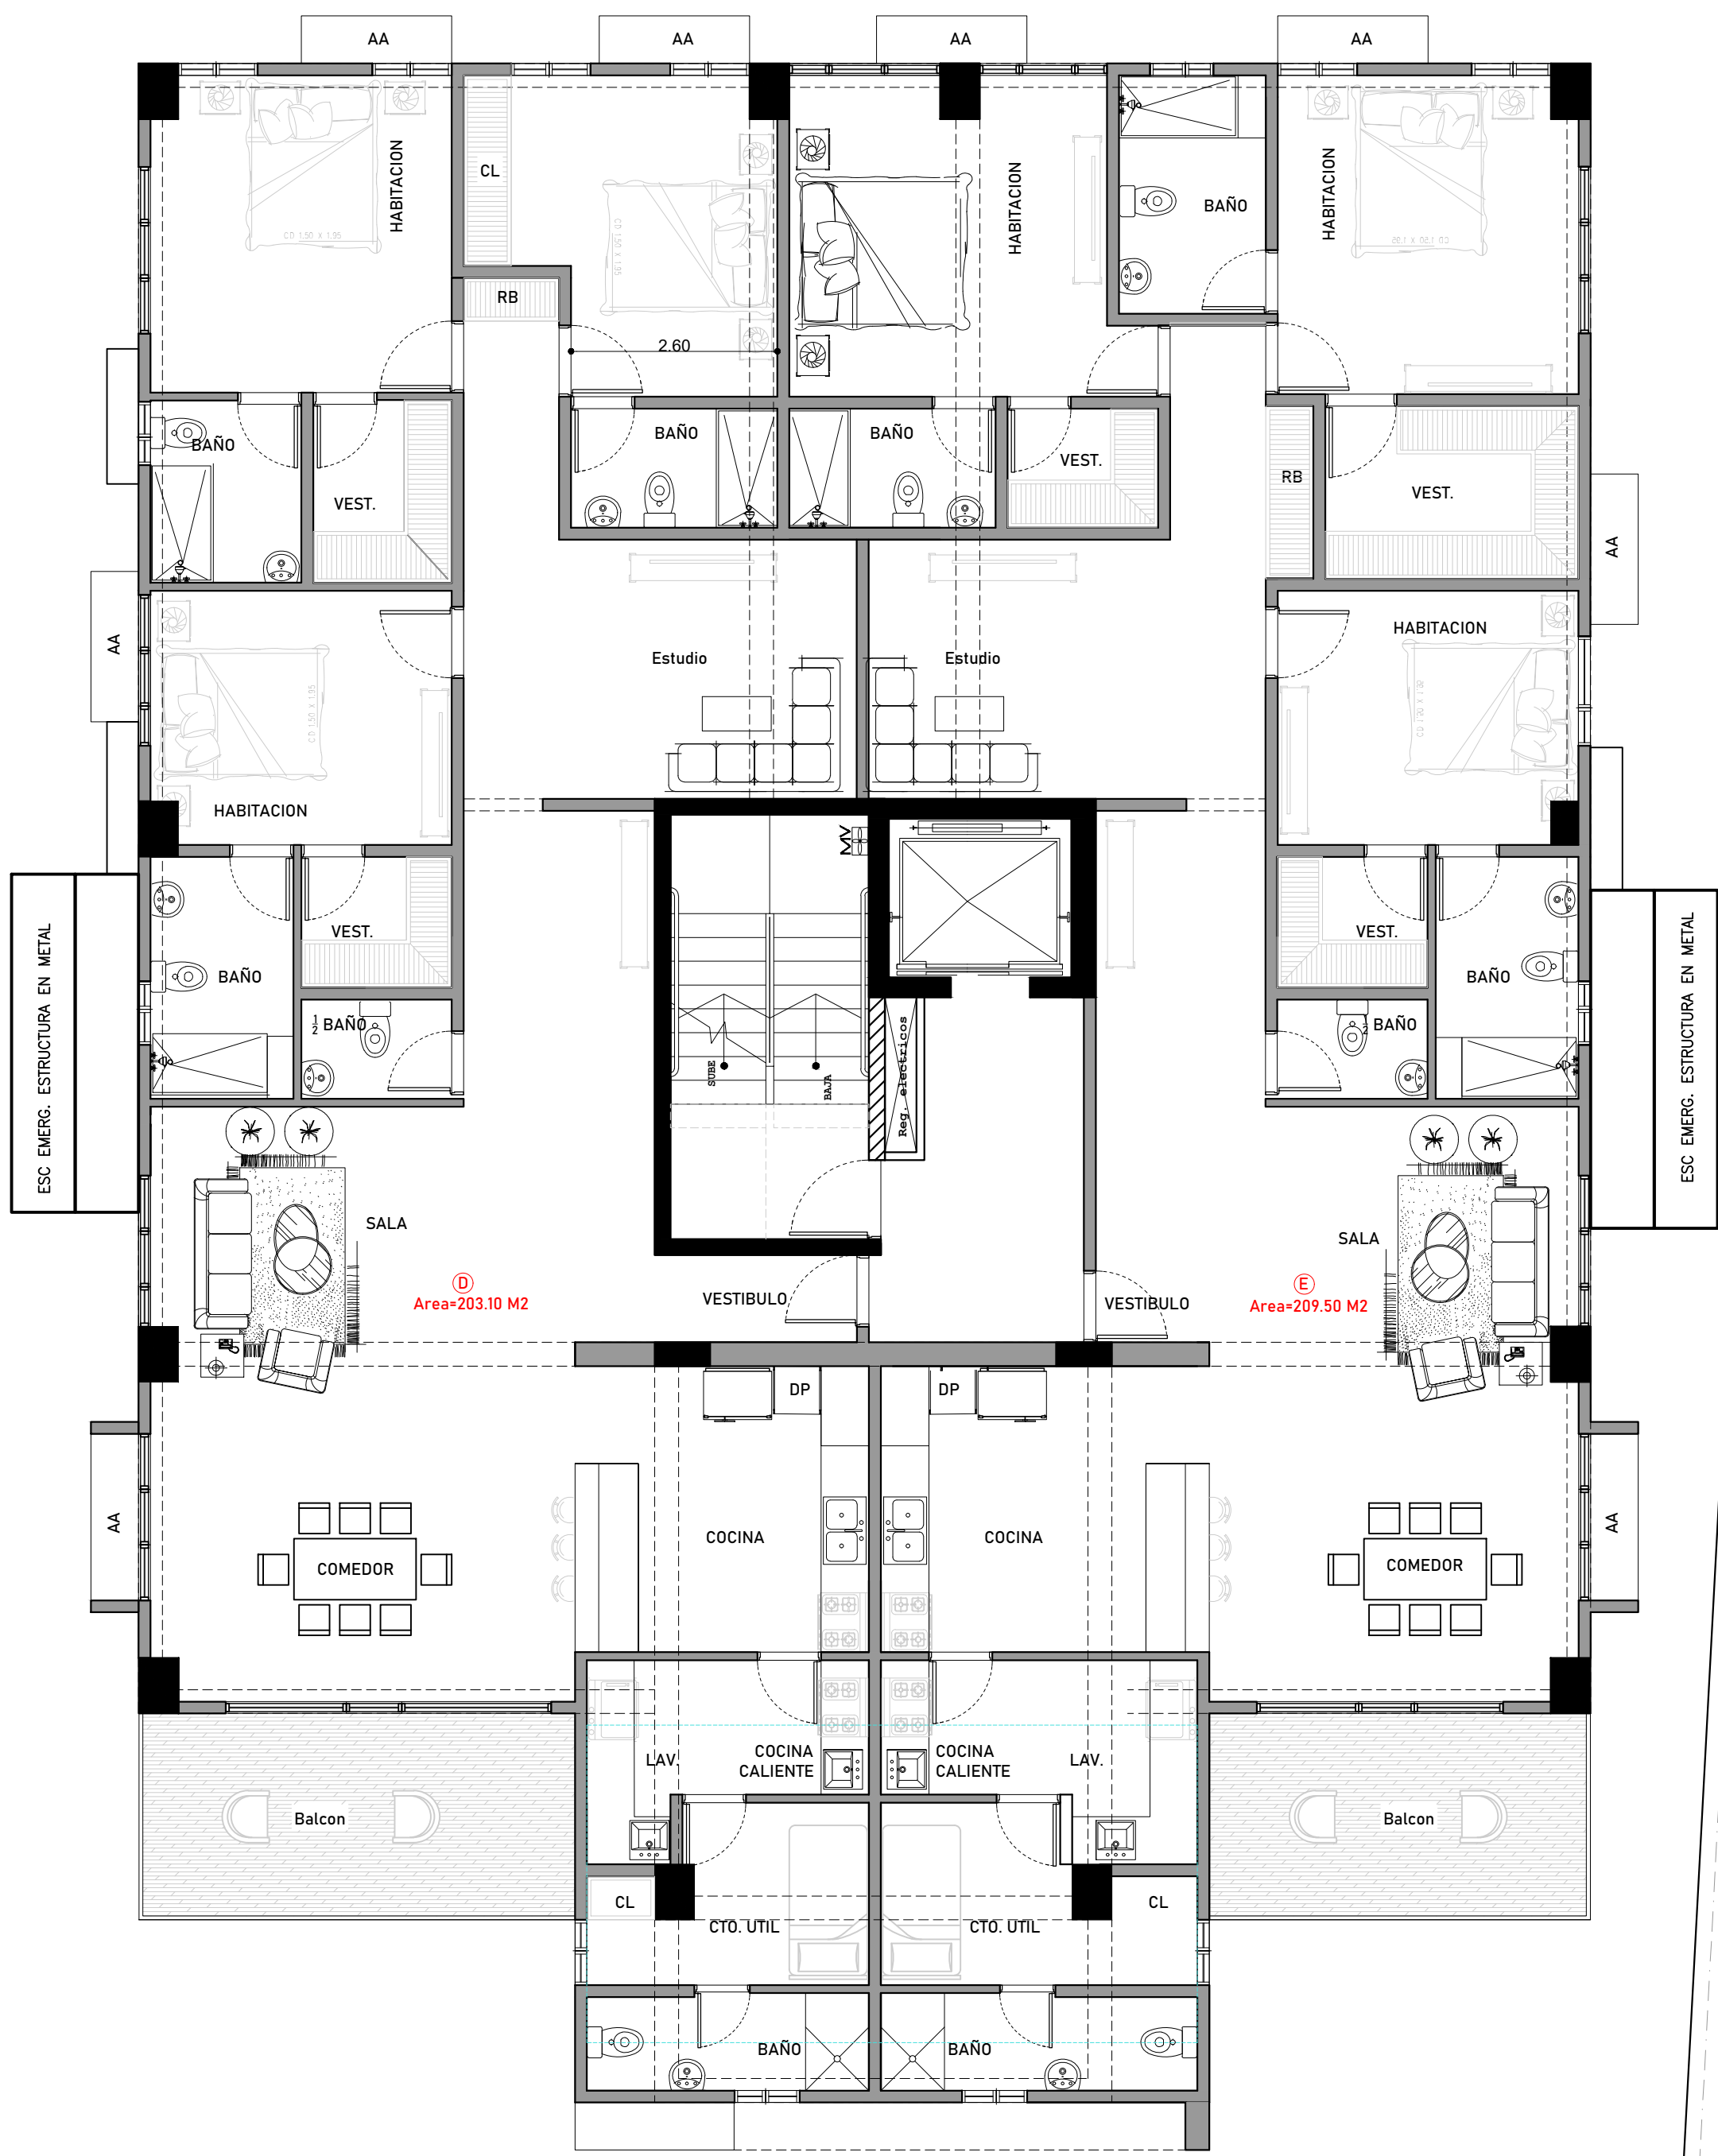


Calle Banique

Planta Amueblada 5-6-7vo Nivel  
ESC. 1:75

PROYECTO

ESC 1:75

FECHA: Septiembre 2023

ESTE DISEÑO ES PROPIEDAD METARQ & CONSTRUCCIONES  
PROHIBIDA SU REPRODUCCION PARCIAL O TOTAL  
SIN PREVIA AUTORIZACION


|                                               |                         |
|-----------------------------------------------|-------------------------|
| DISEÑO:<br>ARQ. EDWIN BAEZ<br>ARQ. ANGI ARIAS | CODIA<br>46052<br>38085 |
| COLABORACION                                  |                         |
| CALC. ESTRUCT.                                |                         |
| ING. DISEÑO ELECTRICO                         | CODIA                   |
| ING. DISEÑO SANITARIO                         | CODIA                   |
| Arq.                                          | CODIA                   |

NOMBRE DE LA HOJA:

PROPIETARIO:

CONSTRUCCIONES AREDU S.R.L.

## MONTENEGRO II

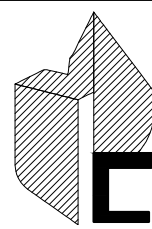

METARQ  
Construcciones

DIRECCION: C/ BANIQUE  
SECTOR: LOS CACICAZGOS  
CIUDAD: DISTRITO NACIONAL  
PROVINCIA: SANTO DOMINGO D.N.