MAGDALA

RESIDENCIAL

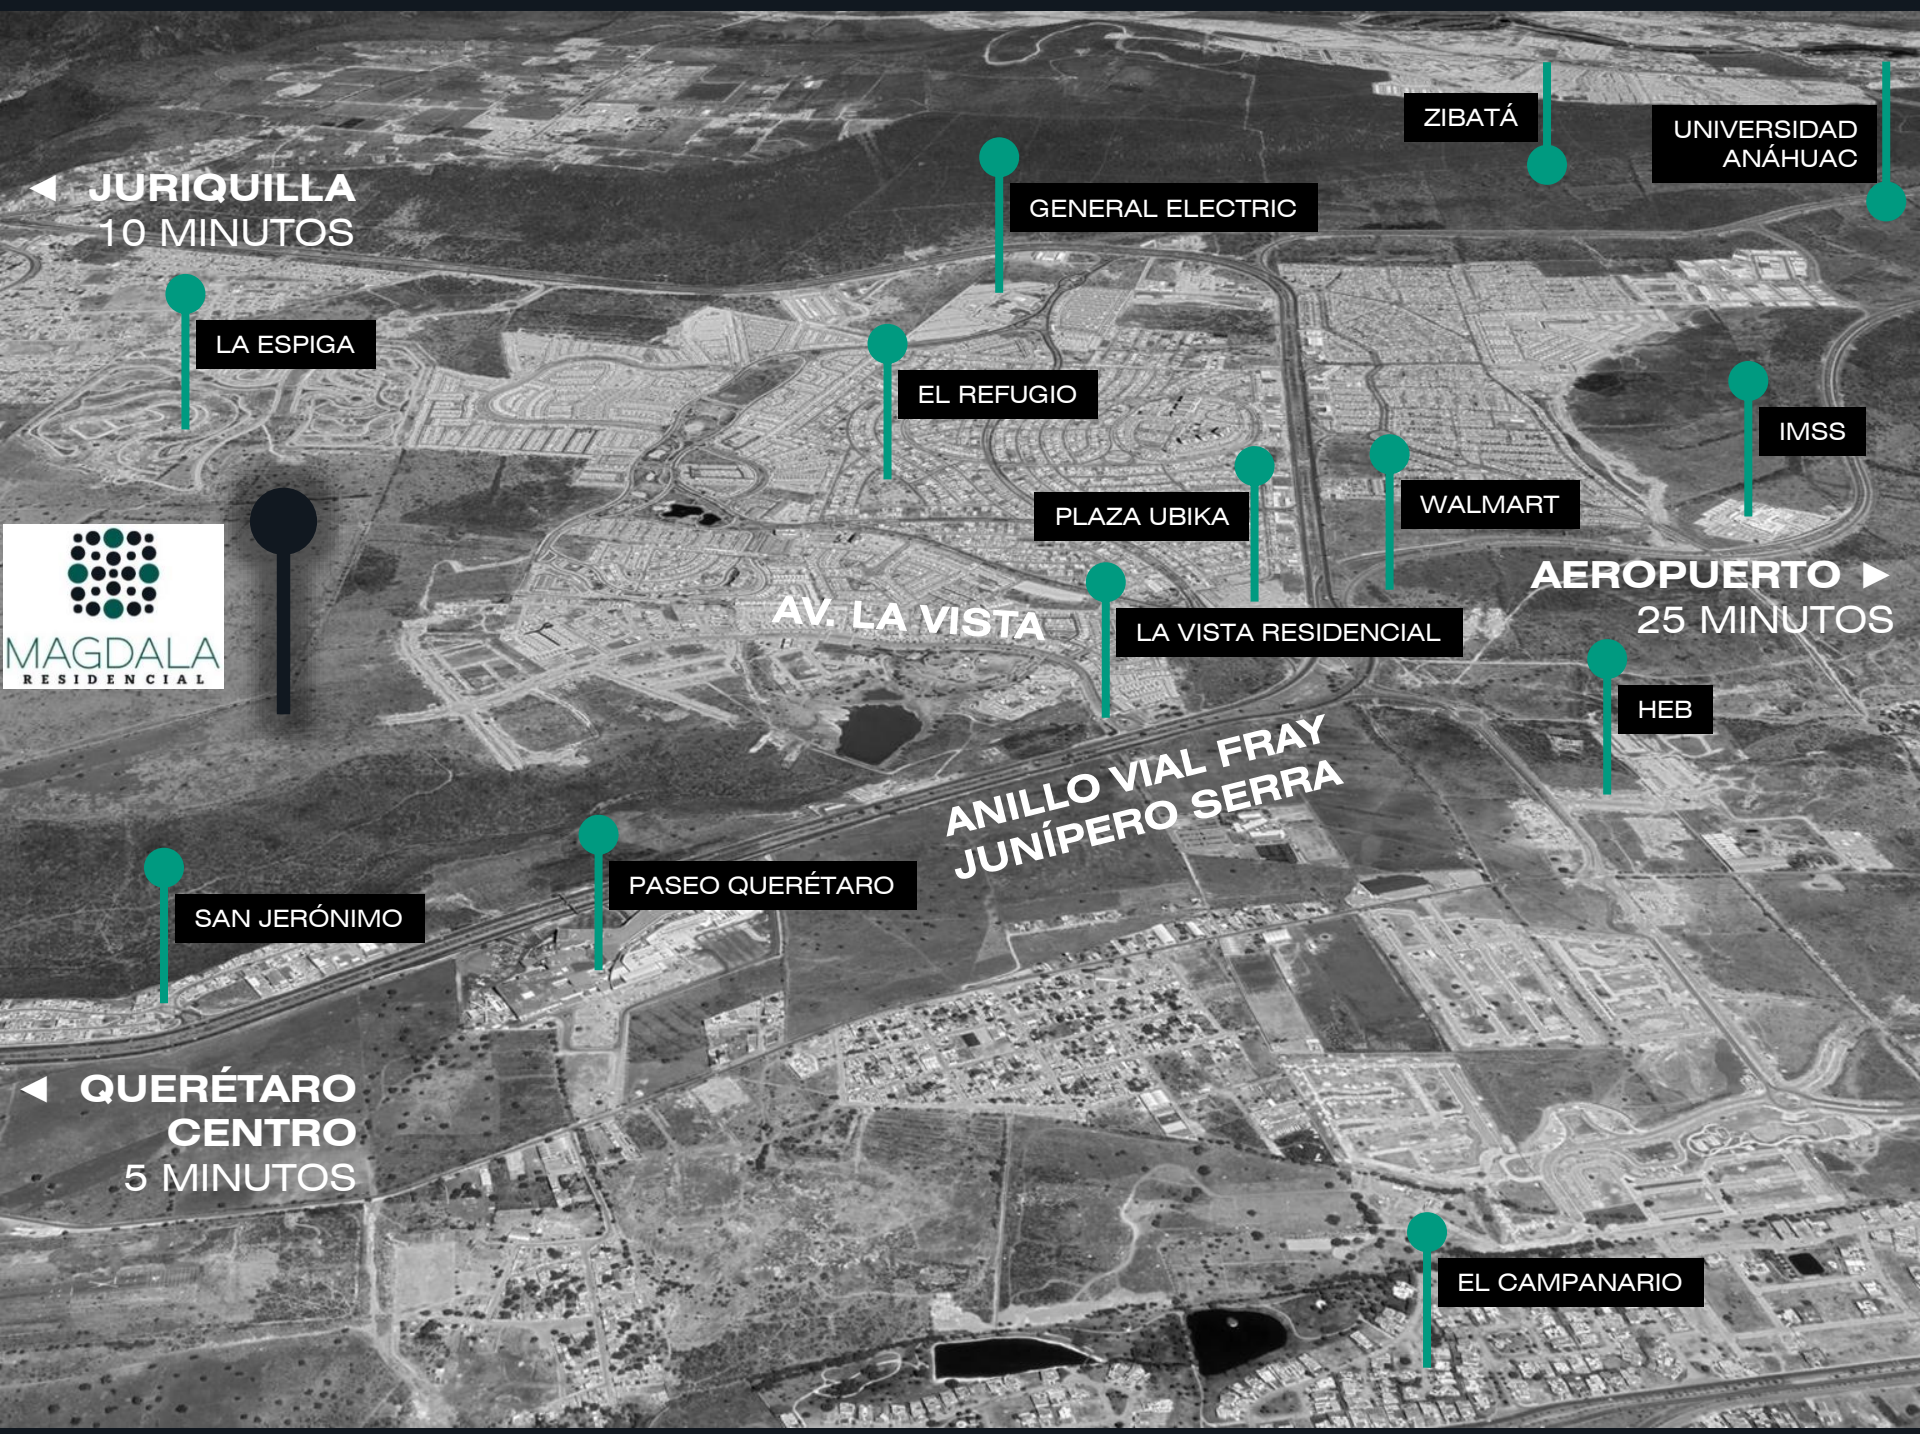
◄ JURIQUILLA
10 MINUTOS
LA ESPIGA
GENERAL ELECTRIC
ZIBATÁ
UNIVERSIDAD ANÁHUAC
EL REFUGIO
IMSS
PLAZA UBIKA
WALMART
AV. LA VISTA
LA VISTA RESIDENCIAL
AEROPUERTO ►
25 MINUTOS
HEB
ANILLO VIAL FRAY JUNÍPERO SERRA
PASEO QUERÉTARO
SAN JERÓNIMO
◄ QUERÉTARO CENTRO
5 MINUTOS
EL CAMPANARIO
MAGDALA
RESIDENCIAL

LA VISTA
residencial

MAGDALA
RESIDENCIAL

SEMBRADO DE CONDOMINIO

ESC 1:750

0 30

10 60m

MAGDALA

ACCESO

MAGDALA CASA CLUB

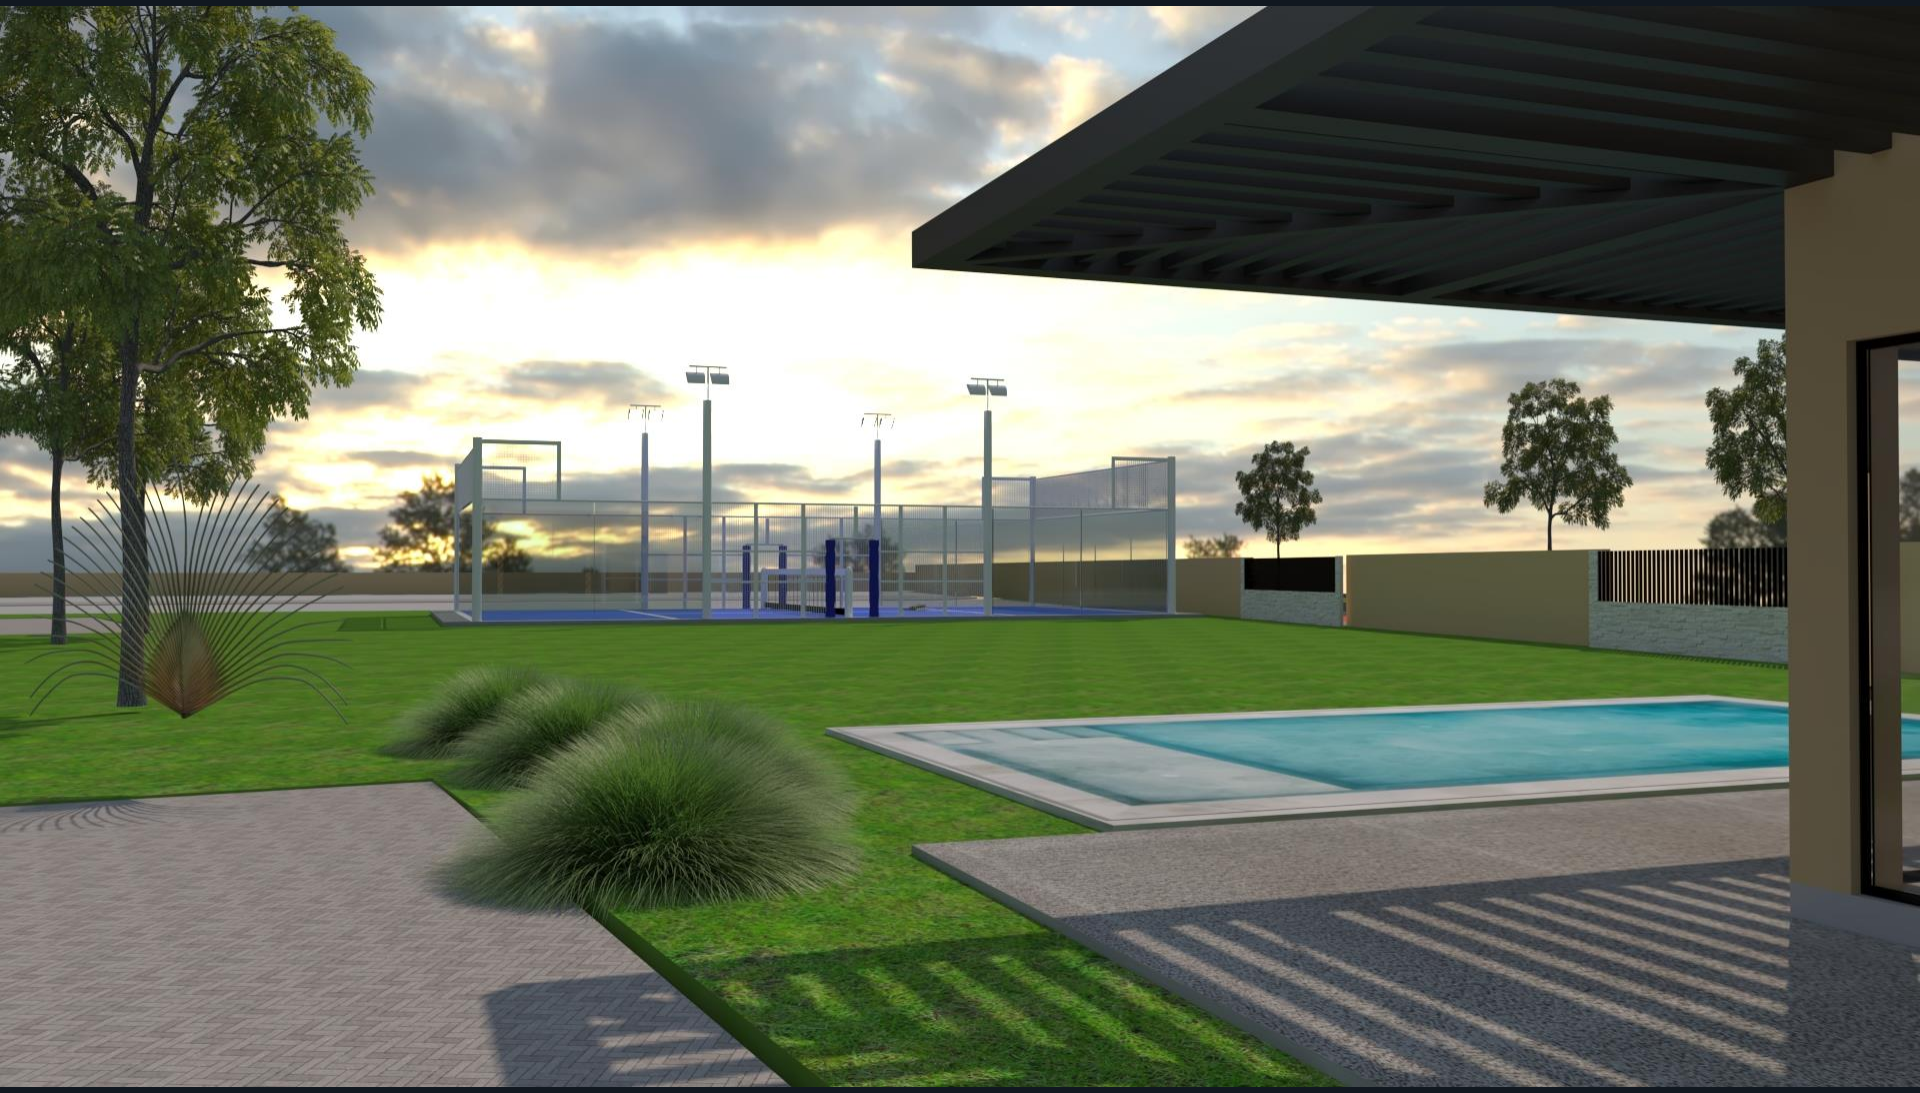

MAGDALA CASA CLUB

MAGDALA AMENIDADES

AMENIDADES FRACCIONAMIENTO.

- ACCESO CONTROLADO
- PARQUE CENTRAL DE 4 HECTÁREAS
- CICLOVÍA
- CERCANÍA AL CENTRO DE QUERÉTARO
- ÁREA DE RESERVA NATURAL
- UBICACIÓN PRIVILEGIADA
- ZONA CON LA MEJOR PLUSVALÍA

AMENIDADES CONDOMINIO.

- LOTE TIPO 180m²
- SALÓN DE USOS MÚLTIPLES
- CASETA DE VIGILANCIA CON CONTROL DE ACCESO
- BARDEO PERIMETRAL
- ÁREAS VERDES
- ALBERCA
- CANCHA DE PADEL

SAYRO
BIENES RAICES
S.A. DE C.V.
442-213-3030

MAGDALA
AMENIDADES