
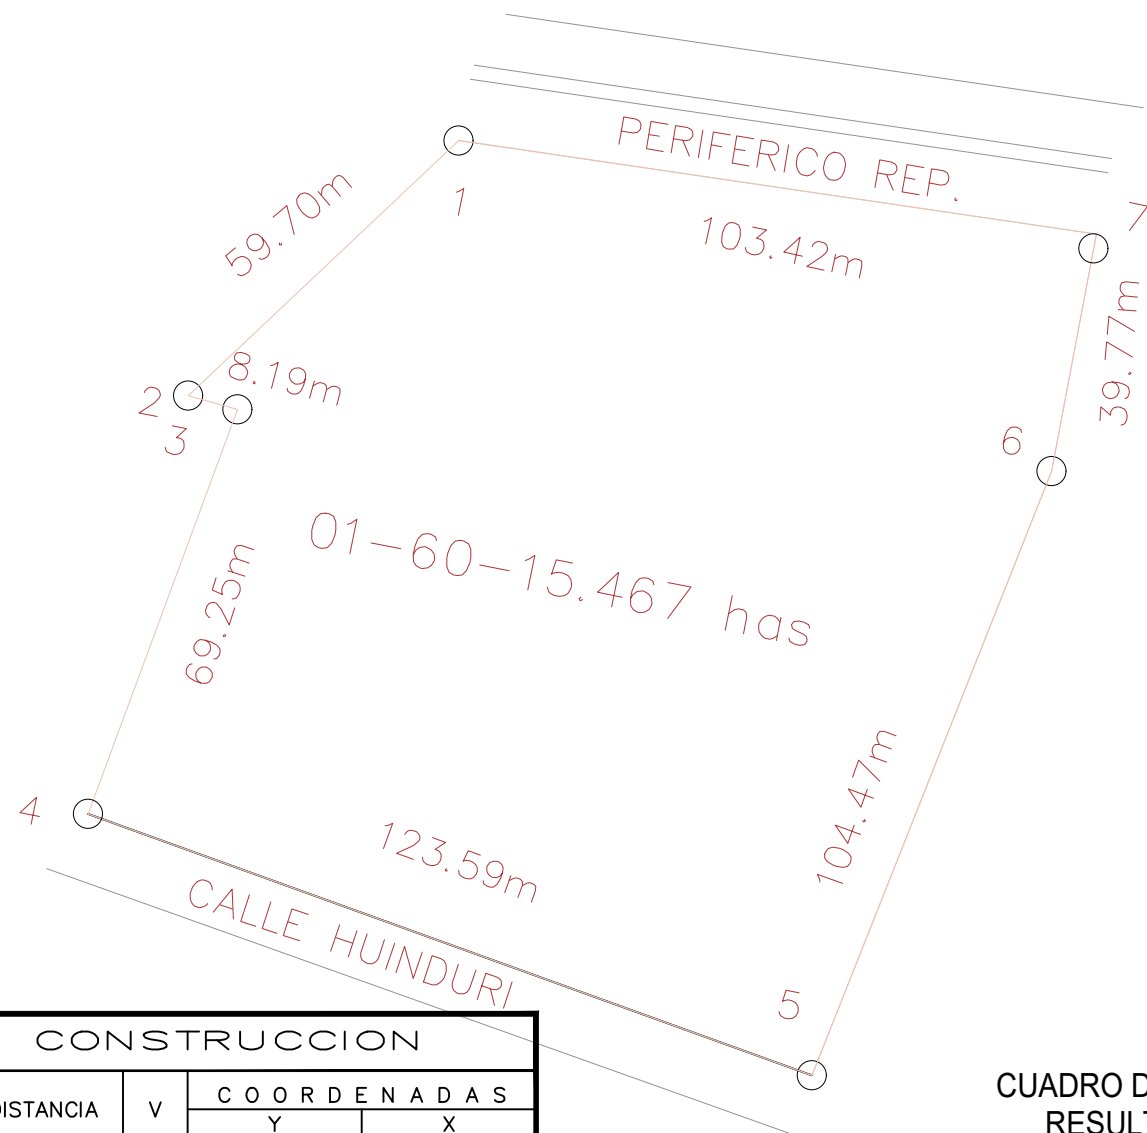


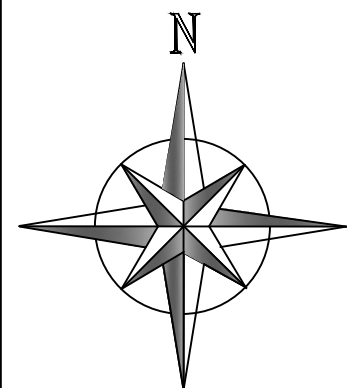

CUADRO DE CONSTRUCCION						
LADO		RUMBO	DISTANCIA	V	C O O R D E N A D A S	
EST	PV				Y	X
				1	2,182,751.7919	267,756.9918
1	2	S 46°39'54.33" W	59.686	2	2,182,710.8317	267,713.5789
2	3	S 74°28'46.29" E	8.191	3	2,182,708.6399	267,721.4710
3	4	S 20°14'56.82" W	69.253	4	2,182,643.6672	267,697.5024
4	5	S 70°09'31.98" E	123.546	5	2,182,601.7342	267,813.7141
5	6	N 21°38'25.93" E	104.307	6	2,182,698.6893	267,852.1807
6	7	N 10°38'27.24" E	38.771	7	2,182,736.7936	267,859.3399
7	8	N 81°39'14.80" W	103.428	8	2,182,751.8061	267,757.0069
8	1	S 46°39'54.33" W	0.021	1	2,182,751.7919	267,756.9918
SUPERFICIE = 16,016.307 m2						

CUADRO DE DISTRIBUCION DE SUPERFICIES
RESULTADO DEL LEVANTAMIENTO

TIPO DE AREA	SUPERFICIE Ha.
PREDIO.	01-60-15.467 has
INFRAESTRUCTURA	0-00-00.000
RIOS, ARROYOS Y CUERPOS DE AGUA	0-00-00.000
AREAS ESPECIALES	0-00-00.000
SUPERFICIE TOTAL	01-60-15.467 has

16015.467 M2

TIPO DE PREDIO: PEQUEÑA PROPIEDAD		
CLAVE UNICA CATASTRAL		
IDENTIFICACION GEOGRAFICA		
ESTADO	MICHOACAN DE OCAMPO	NOMBRE
MUNICIPIO	DISTRITO DE MORELIA	CLAVE
PREDIO	EL LAGO 2	16
LOCALIDAD	MORELIA	016
PROPIETARIO:		

SIMBOLOGIA

—

LIMITES INTERNACIONAL

—

LIMITE DEL PREDIO

—

SOLAR

—

CLAVE

—

SOLAR COLINDANTE

—

VERTICES PERIMETRALES DEL PREDIO

—

CONTROL AZIMUTAL (GPS)

—

GPS O ESTACION TOTAL

—

FOTOIDENTIFICADO

1-99999

NUMERO DE VERTICE DE SOLAR

—

VIAS DE COMUNICACION

—

CARRETERA PAVIMENTADA

—

TERRACERIA O BRECHA

—

FERROCARRIL

—

PUENTE

—

CERCA DE ALAMBRE

—

ELECTRICA

—

TORRE ELECTRICA

—

CONDUCTO SUPERFICIAL

—

CONDUCTO SUBTERRANEO

—

HIDROGRAFIA

—

LAGUNA

—

RIO, ARROYO

—

PRESA

—

BORDO, DEPOSITO DE AGUA

—

CANAL

—

POZO

PROYECCION

UTM

ZONA UTM

14

CUADRO DE CONSTRUCCION EN HOJA COMPLEMENTARIA

ESCALA GRAFICA

1200 800 400 0 1200 METROS

ESCALA 1: 40 000

ACOTACIONES DE LAS DISTANCIAS EN METROS

FECHA DE ELABORACION: ENERO 2019

CLASE DE LA TIERRA Y USO ACTUAL DEL SUELO

A-H ASENTAMIENTO HUMANO

RESPONSABLE DEL LEVANTAMIENTO

ING. MOISES LOPEZ MARTINEZ

CEDULA PROFESIONAL: 2586230