


Est.	Rumbo	Dist.	Mts.
1-	S83-30W	29.71	"
2-	N22-32W	67.44	"
3-	N80-58E	18.57	"
4-	S85-05E	22.28	"
5-	S13-53E	61.74	"

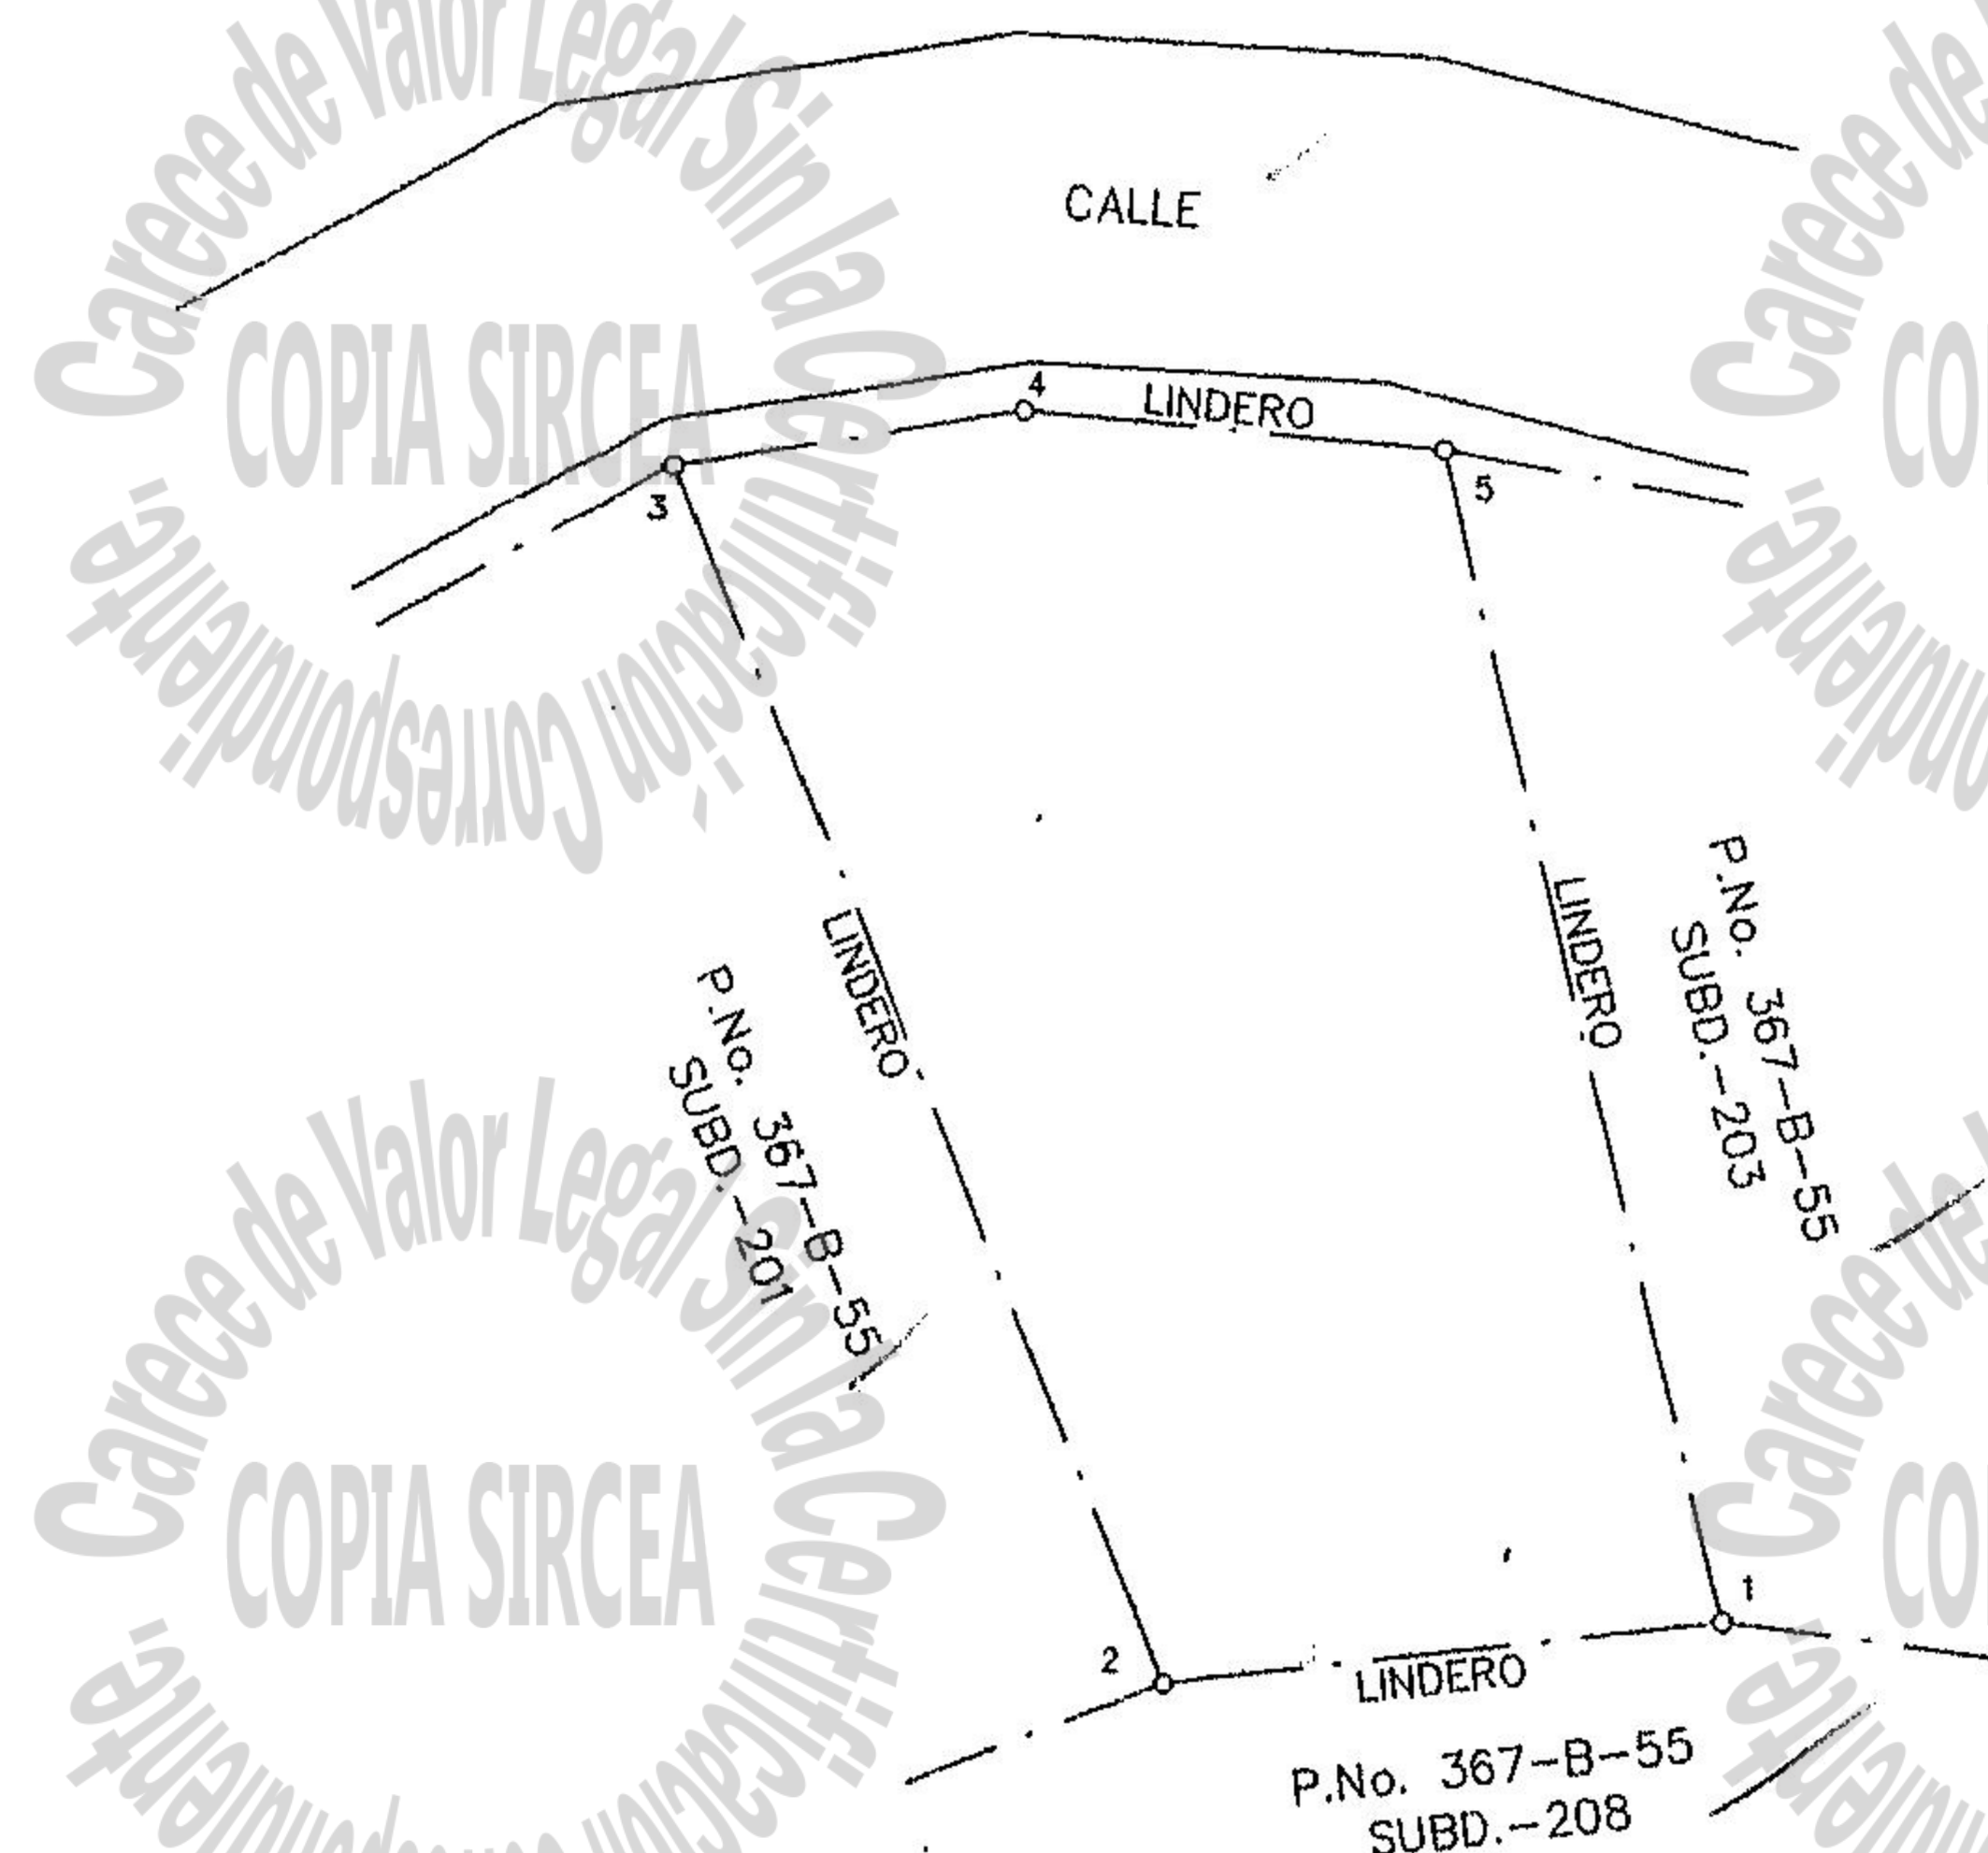

REPUBLICA DOMINICANA
SUPREMA CORTE DE JUSTICIA
TRIBUNAL DE TIERRAS
DIRECCION GENERAL DE MENSURAS CATASTRALES

PLANO INDIVIDUAL

DESIGNACION CATASTRAL

Parcela No.: 367-B-55-SUBD.-202

Solar No.:

Manzana No.: Dist.Catastral No.: 11

UBICACION

Provincia: LA ALTAGRACIA

Municipio: HIGÜEY

Seccion: JINA JARAGUA

Lugar: JUANILLO

NORTE: CALLE, P.No. 367-B-55-SUBD-203

ESTE: P.No. 367-B-55-SUBD-203

SUR: P.No. 367-B-55-SUBD-201, P.No. 367-B-55-SUBD-208

OESTE: P.No. 367-B-55-SUBD-201

Resolucion de Fecha: 14 DE MAYO DEL 2002 Fecha de Presentacion: 17 DE OCTUBRE DEL 2002

Area= 00Has.-22As.-35,21Cas. Escala: 750

Observaciones:

Visado: *[Signature]* 23/10/02 *[Signature]*

Certifico haber realizado el trabajo en el terreno conforme a lo dispuesto en el Reglamento General de Mensuras Catastrales. De conformidad con lo dispuesto en el Reglamento General de Mensuras Catastrales.

ALBA T. GARCIA M.
CODIA: 11270
Agrimensor

Direccion General

Tribunal Superior De Tierras:

Registro de Titulos:

