




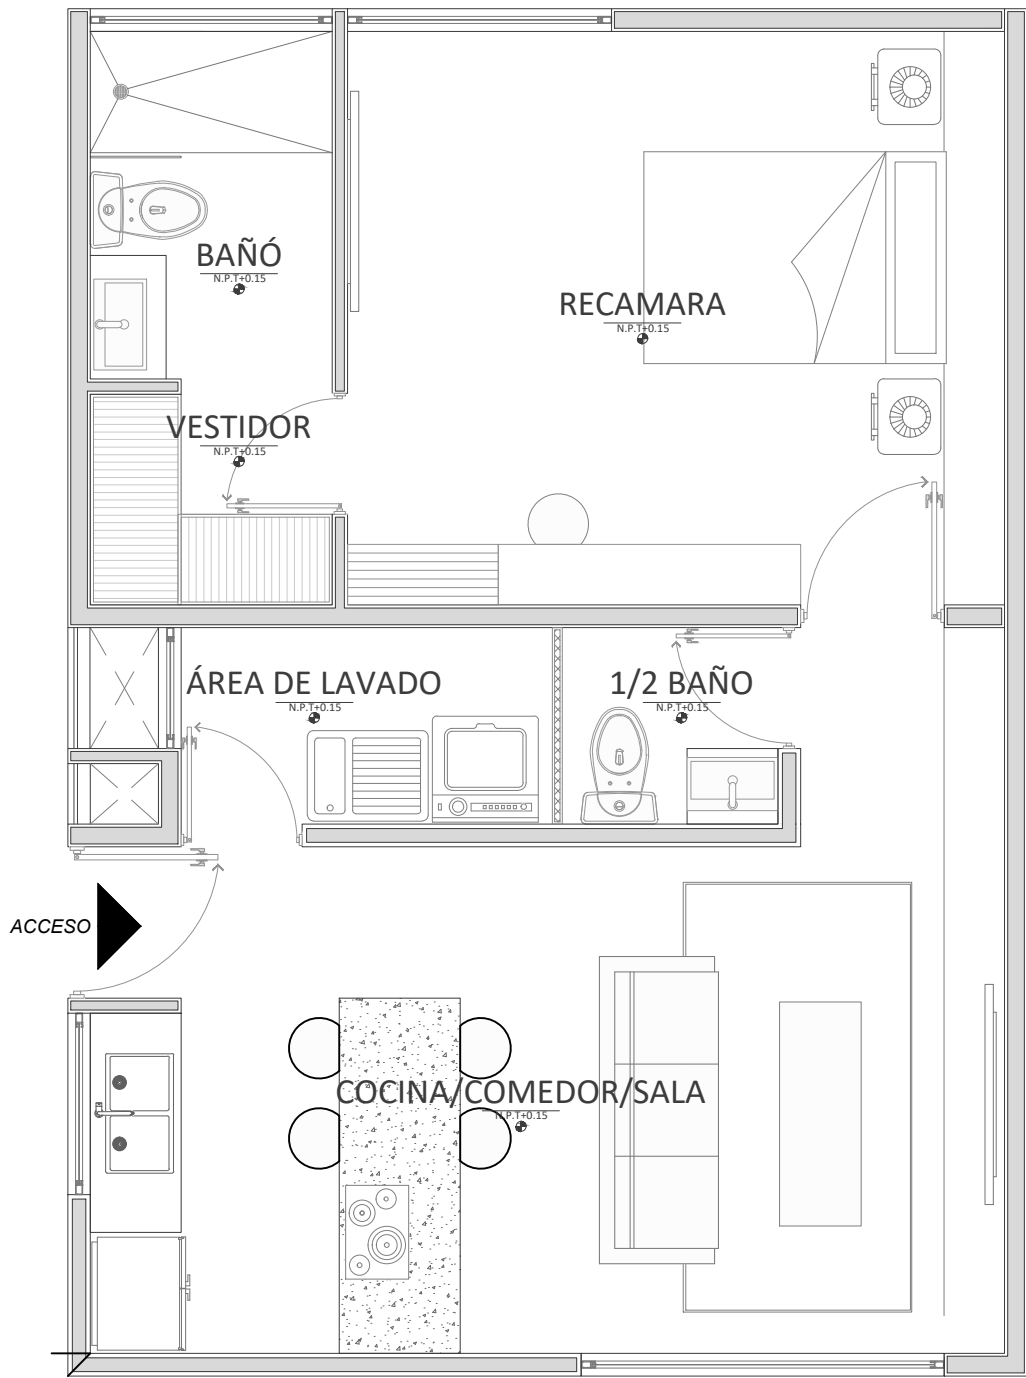

1 PLANTA ARQUITECTÓNICA DEPT. A
ESC: 1:50

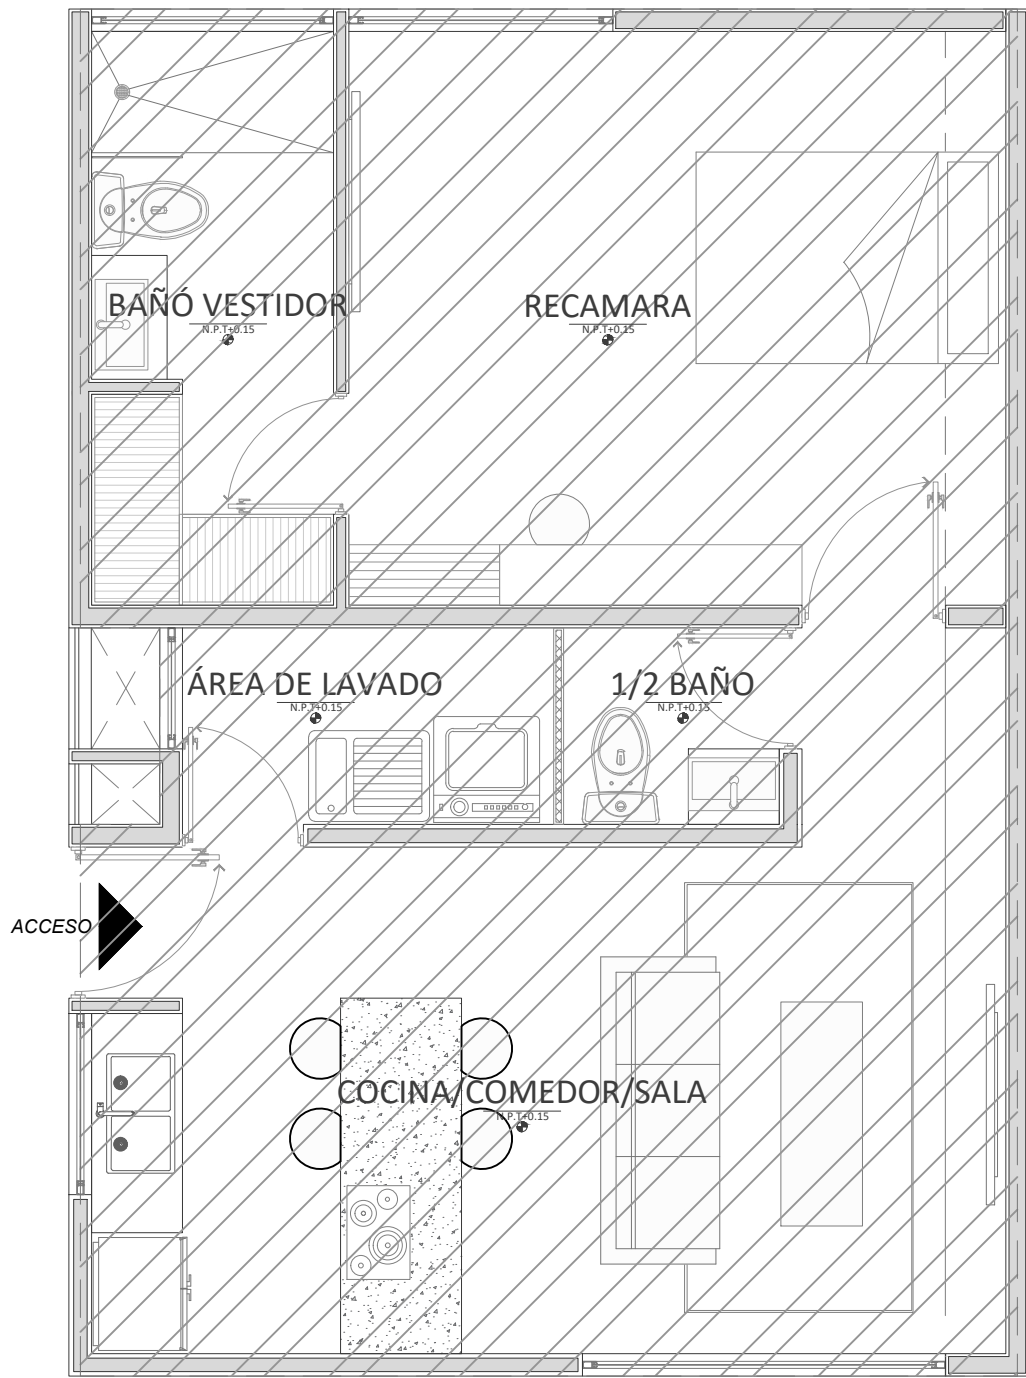

1 DEPTO. TIPO A (MODELO VITA)
INTERIOR: 55.20 m2

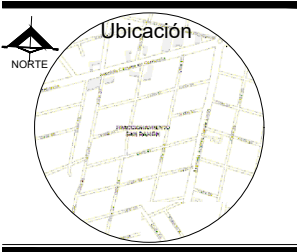

NOTAS:

1. LAS ACOTACIONES Y NIVELES SON EN METROS.
2. LAS COTAS RIGEN AL DIBUJO, POR LO CUAL NO SE TOMARÁN DIMENSIONES A ESCALIMETRO.
3. LOS PLANOS ARQUITECTÓNICOS RIGEN SOBRE LOS ESTRUCTURALES Y DEMÁS INGENIERÍAS, CUALQUIER DISCREPANCIA EN ELAS SERÁ CONSULTADA A LA DIRECCIÓN DE OBRA.
4. ANTES DE EJECUTAR CUALQUIER TRABAJO, EL CONTRATISTA RECTIFICARÁ EN EL LUGAR DE LA OBRA LAS DIMENSIONES Y NIVELES INDICADOS EN ESTE PLANO, CUALQUIER DISCREPANCIA EN ELAS SERÁ CONSULTADA A LA DIRECCIÓN DE LA OBRA, ASÍ COMO LA INTERPRETACIÓN QUE DÉ EL PROPIO CONTRATISTA A ESTE DIBUJO.
5. SALVO DONDE SE INDIQUE LO CONTRARIO, TODAS LAS COTAS SON A Ejes, POR LO CUAL DEBERÁN SER CONSIDERADOS EN LA EJECUCIÓN DE LA OBRA.
6. LOS PLANOS QUE CONTENGAN EL SELLO -AUTORIZACIÓN DEL COORDINADOR DEL PROYECTO- SERÁN LOS VALIDADOS PARA CONSTRUCCIÓN, EN CASO CONTRARIO NO ES RESPONSABILIDAD DE LA DIRECCIÓN ARQUITECTÓNICA LA REALIZACIÓN DE OBRA ALGUNA CON DICHA INFORMACIÓN.

SIMBOLOGÍA:			
	MURO DE BLOQUE EXISTENTE		MURO DE TABLAROCA CON CANAL 9.20 Y PERFORADO DE PFR
	MURO DE BLOQUE NUEVO		LAMBRÍN DE DUROCK EXISTENTE
	MURO TABLAROCA EXISTENTE		LAMBRÍN TABLAROCA EXISTENTE
	MURO TABLAROCA NUEVO		LAMBRÍN DE DUROCK NUEVO
	MURO DUROCK NUEVO		LAMBRÍN TABLAROCA NUEVO
	MURO DUROCK EXISTENTE		PLAFÓN DE TABLAROCA

PLANOS DE REFERENCIA:
—
—
—
—
—
—
—
—
—
—

El contenido de este plano y todos sus diseños, innovaciones y detalles son exclusiva propiedad del Arq. Edwin Trava Pedrera, el cual se reserva el derecho de autor.

El contenido de este plano y su información únicamente podrá ser usado en el proyecto para el cual ha sido editado y no podrá ser reproducido total o parcialmente por medios mecánicos, electrónicos, fotográficos o cualquier otro, sin la previa autorización por escrito del Arq. Edwin Trava Pedrera.

nota y observaciones:

Tomar dimensiones y mediciones directas a escala de este plano es riesgo único del contratista, las cuales deberán verificarse en los planos arquitectónicos y en su caso, en los planos de trazo y en las condiciones propias de la obra.

La calidad de los materiales y las especificaciones contenidas en este plano, así como su procedimiento constructivo, son responsabilidad del fabricante y del contratista o diseñador correspondiente.

PROYECTO:
DEPARTAMENTOS NIVA

DISEÑO:
GERARDO DAJER CROSS
AUGUSTO QUIJANO LOZANO

PROPIETARIO
XXXXXXXXXXXXX

DIRECCION
CALLE 27 #325 SAN RAMÓN NORTE,
MÉRIDA, YUCATÁN

PLANO:
PLANTA ARQUITECTÓNICA
MODELO VITA

COLABORACIÓN:
GRUPO RONIN

REVISÓ:
ARQ. EDWIN RAFAEL TRAVA P.

TIPO DE PLANO ARQ.	COTAS METROS	ESCALA 1:50
-----------------------	-----------------	----------------

NOMBRE PCM: ARQ. EDWIN RAFAEL TRAVA PEDRERA	FIRMA PCM
---	-----------

CÉDULA PCM 5051428	REGISTRO PCM T-046
-----------------------	-----------------------

FECHA OCT.2025	ARQ-01
-------------------	--------