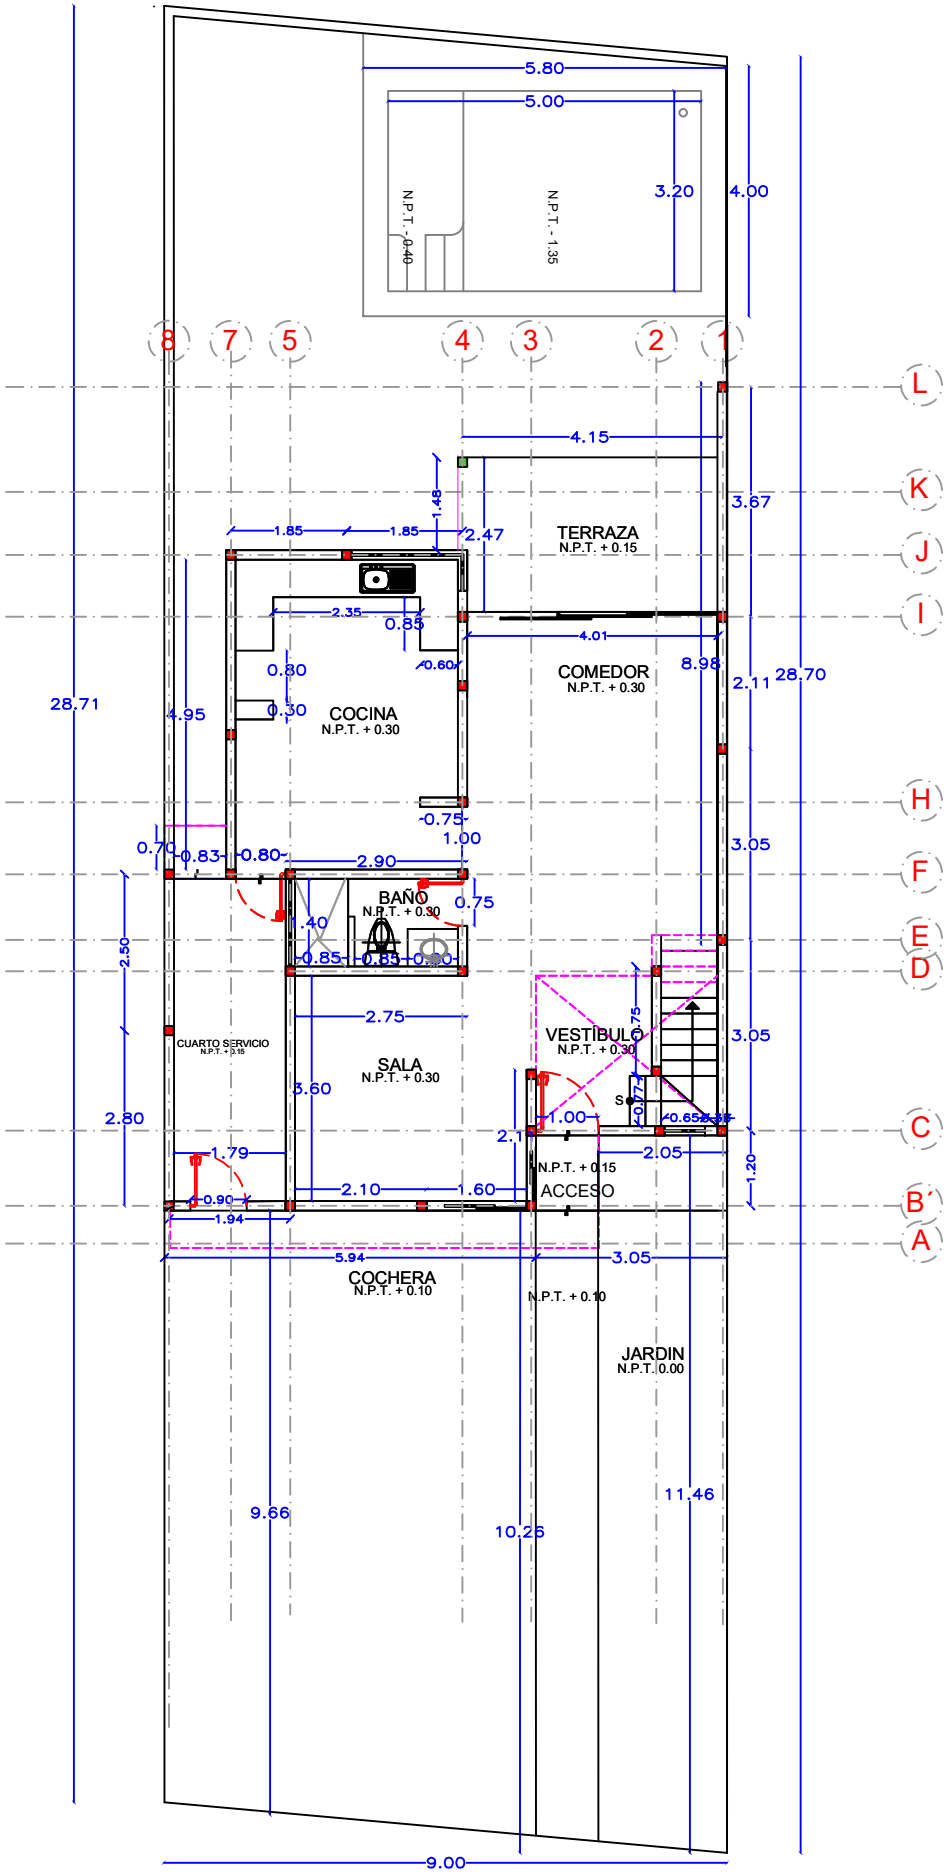


PLANTA BAJA

ARISTA ANEXO 9M