


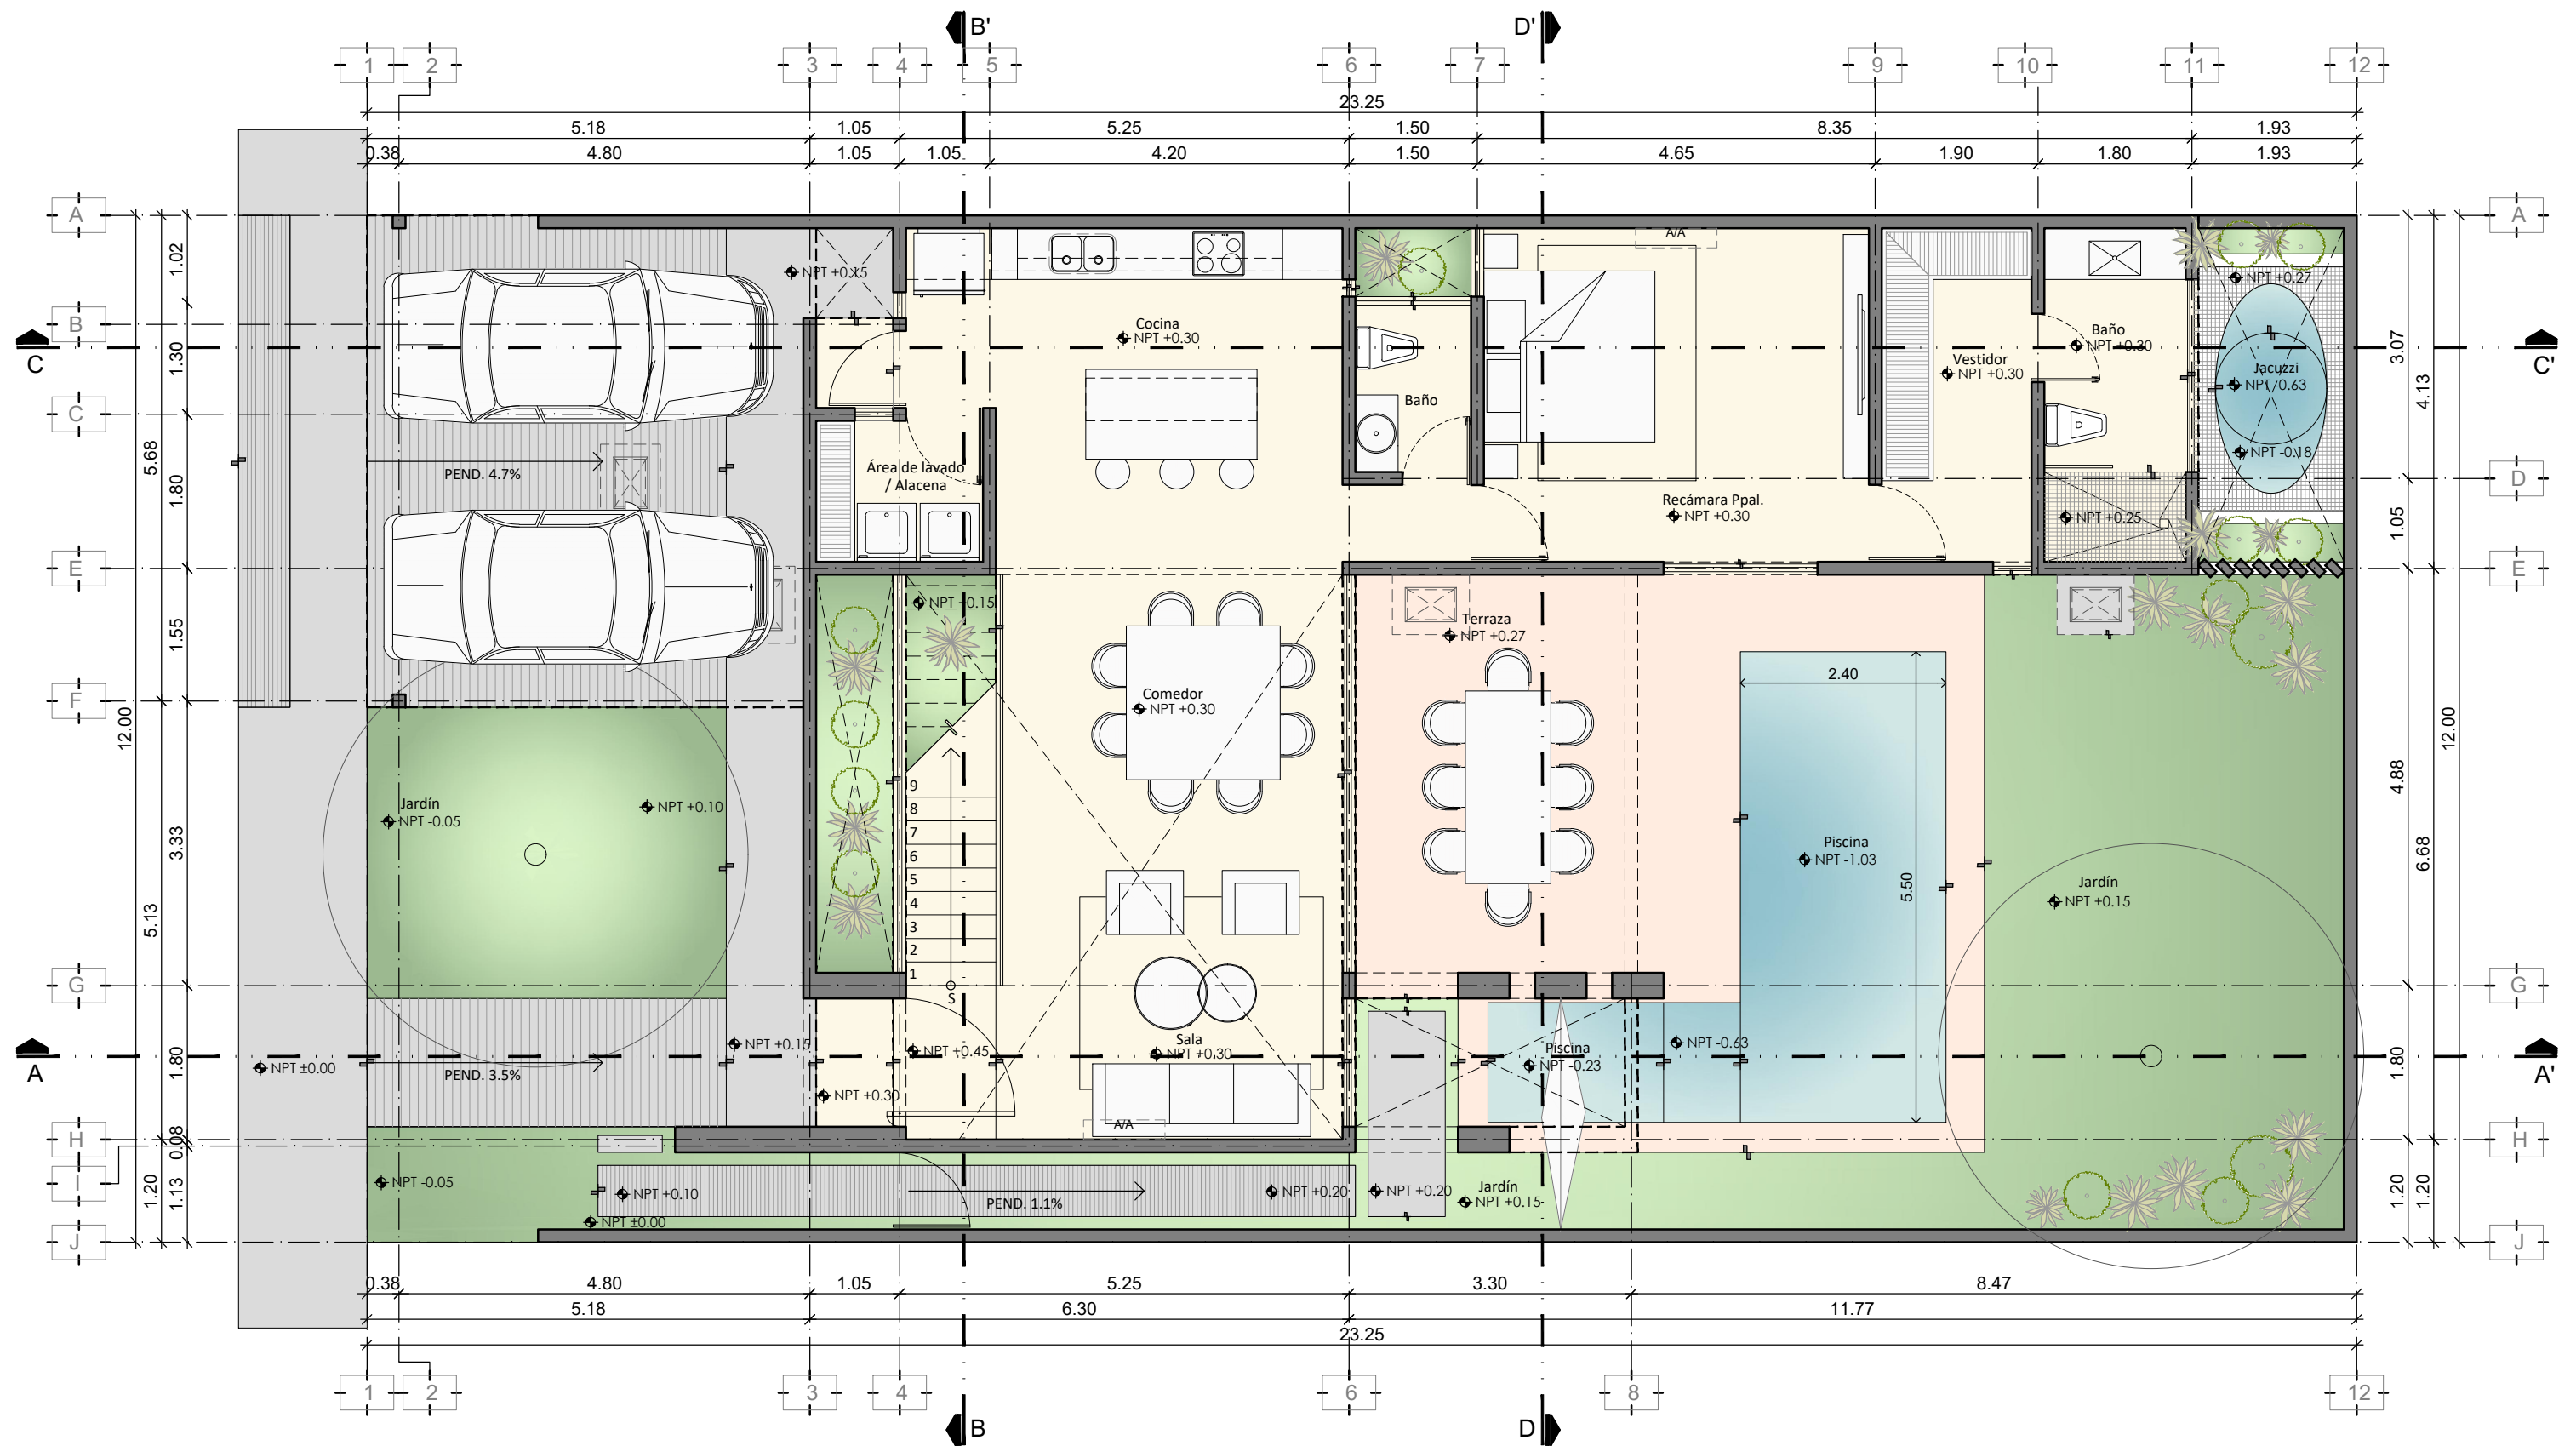

Casa David León
Zentura LOTE 56

Planta Baja

ESC: 1:75