





PLANTA BAJA

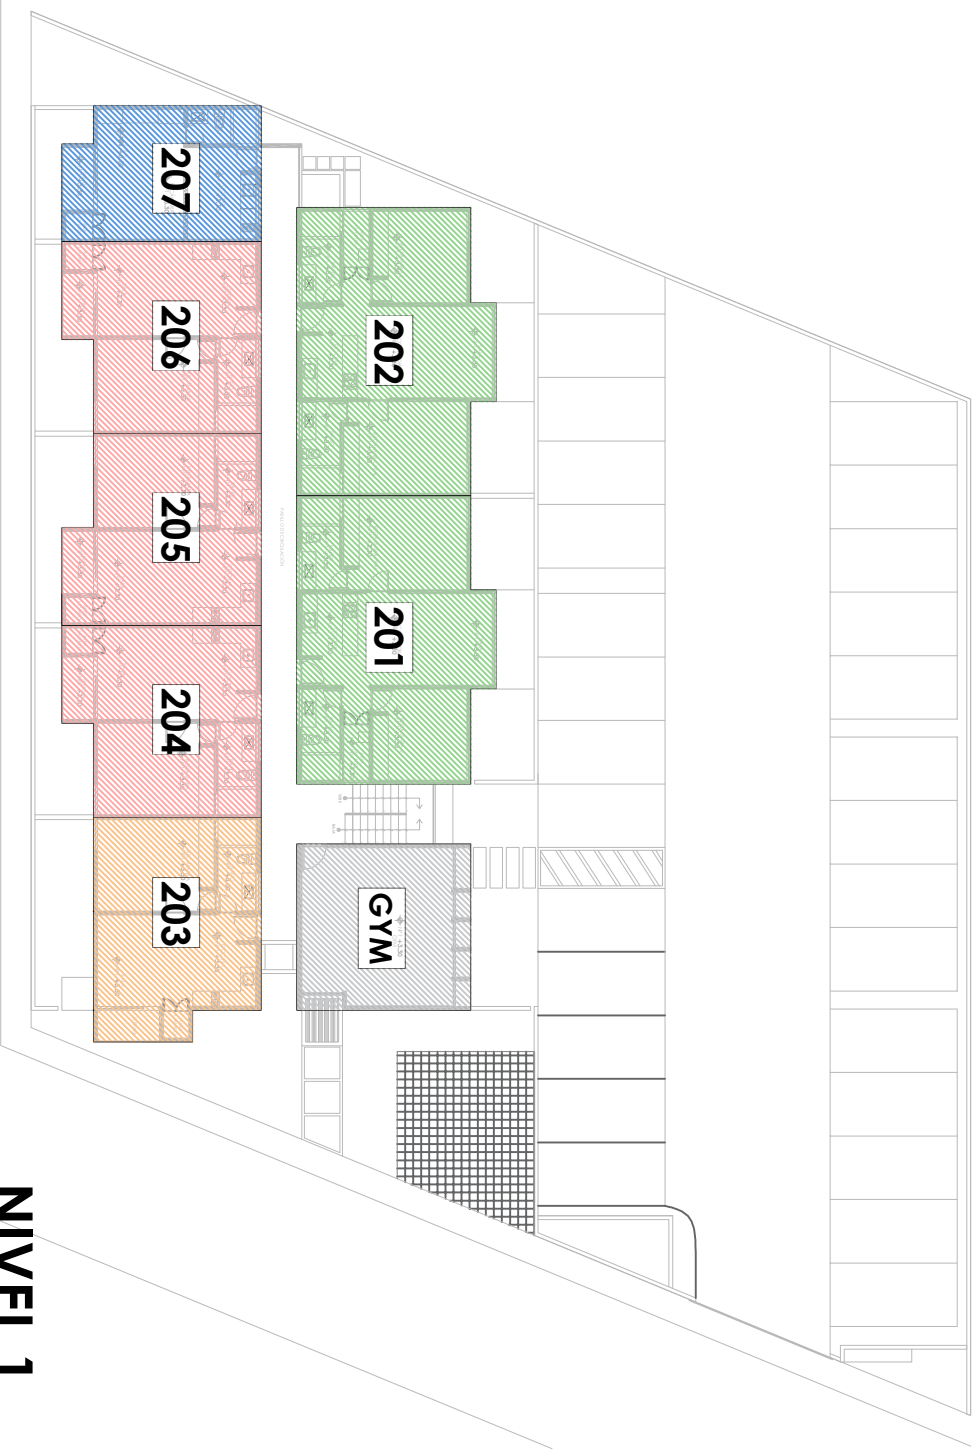

NIVEL 1

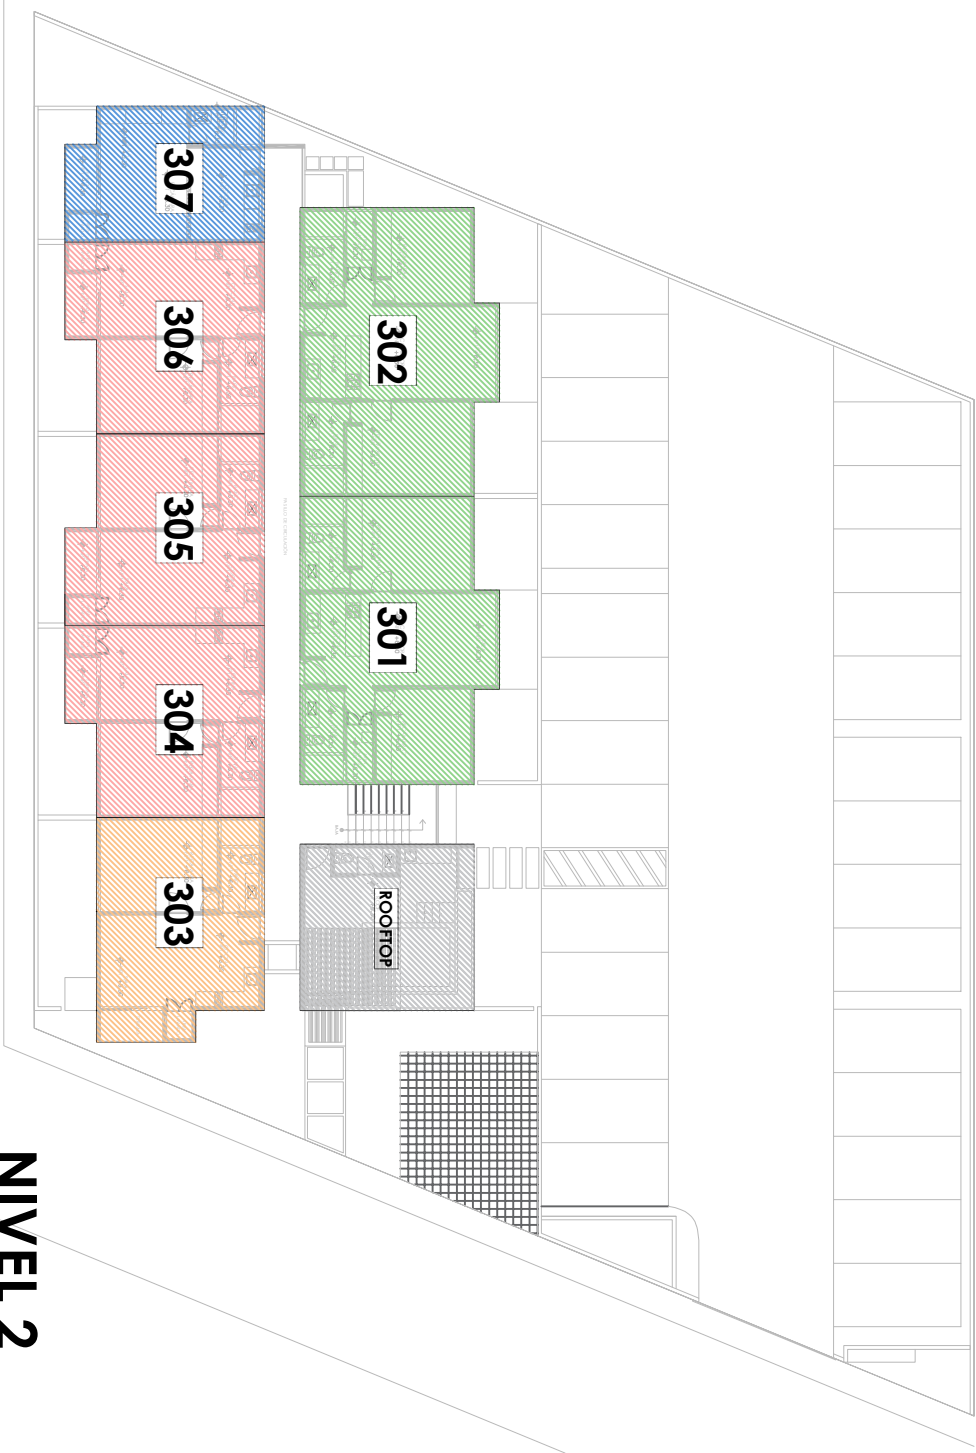

NIVEL 2

- ESTUDIO
- MODELO A
- MODELO A⁽²⁾
- MODELO B