

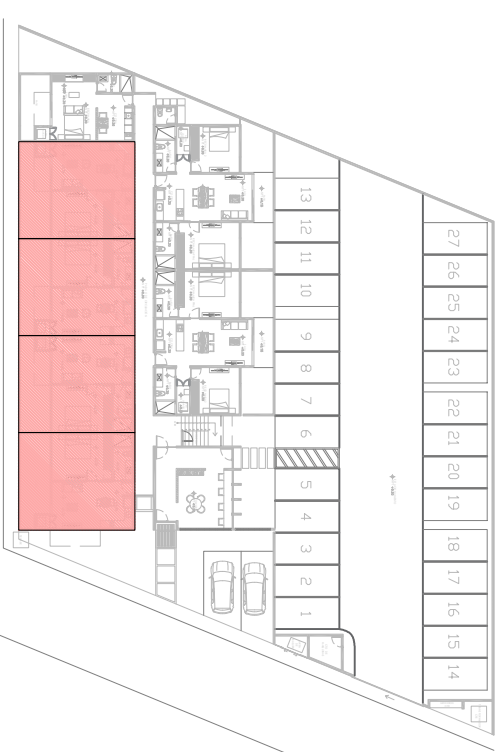
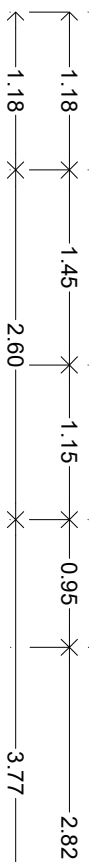
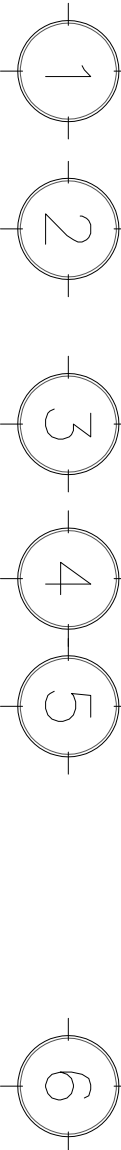
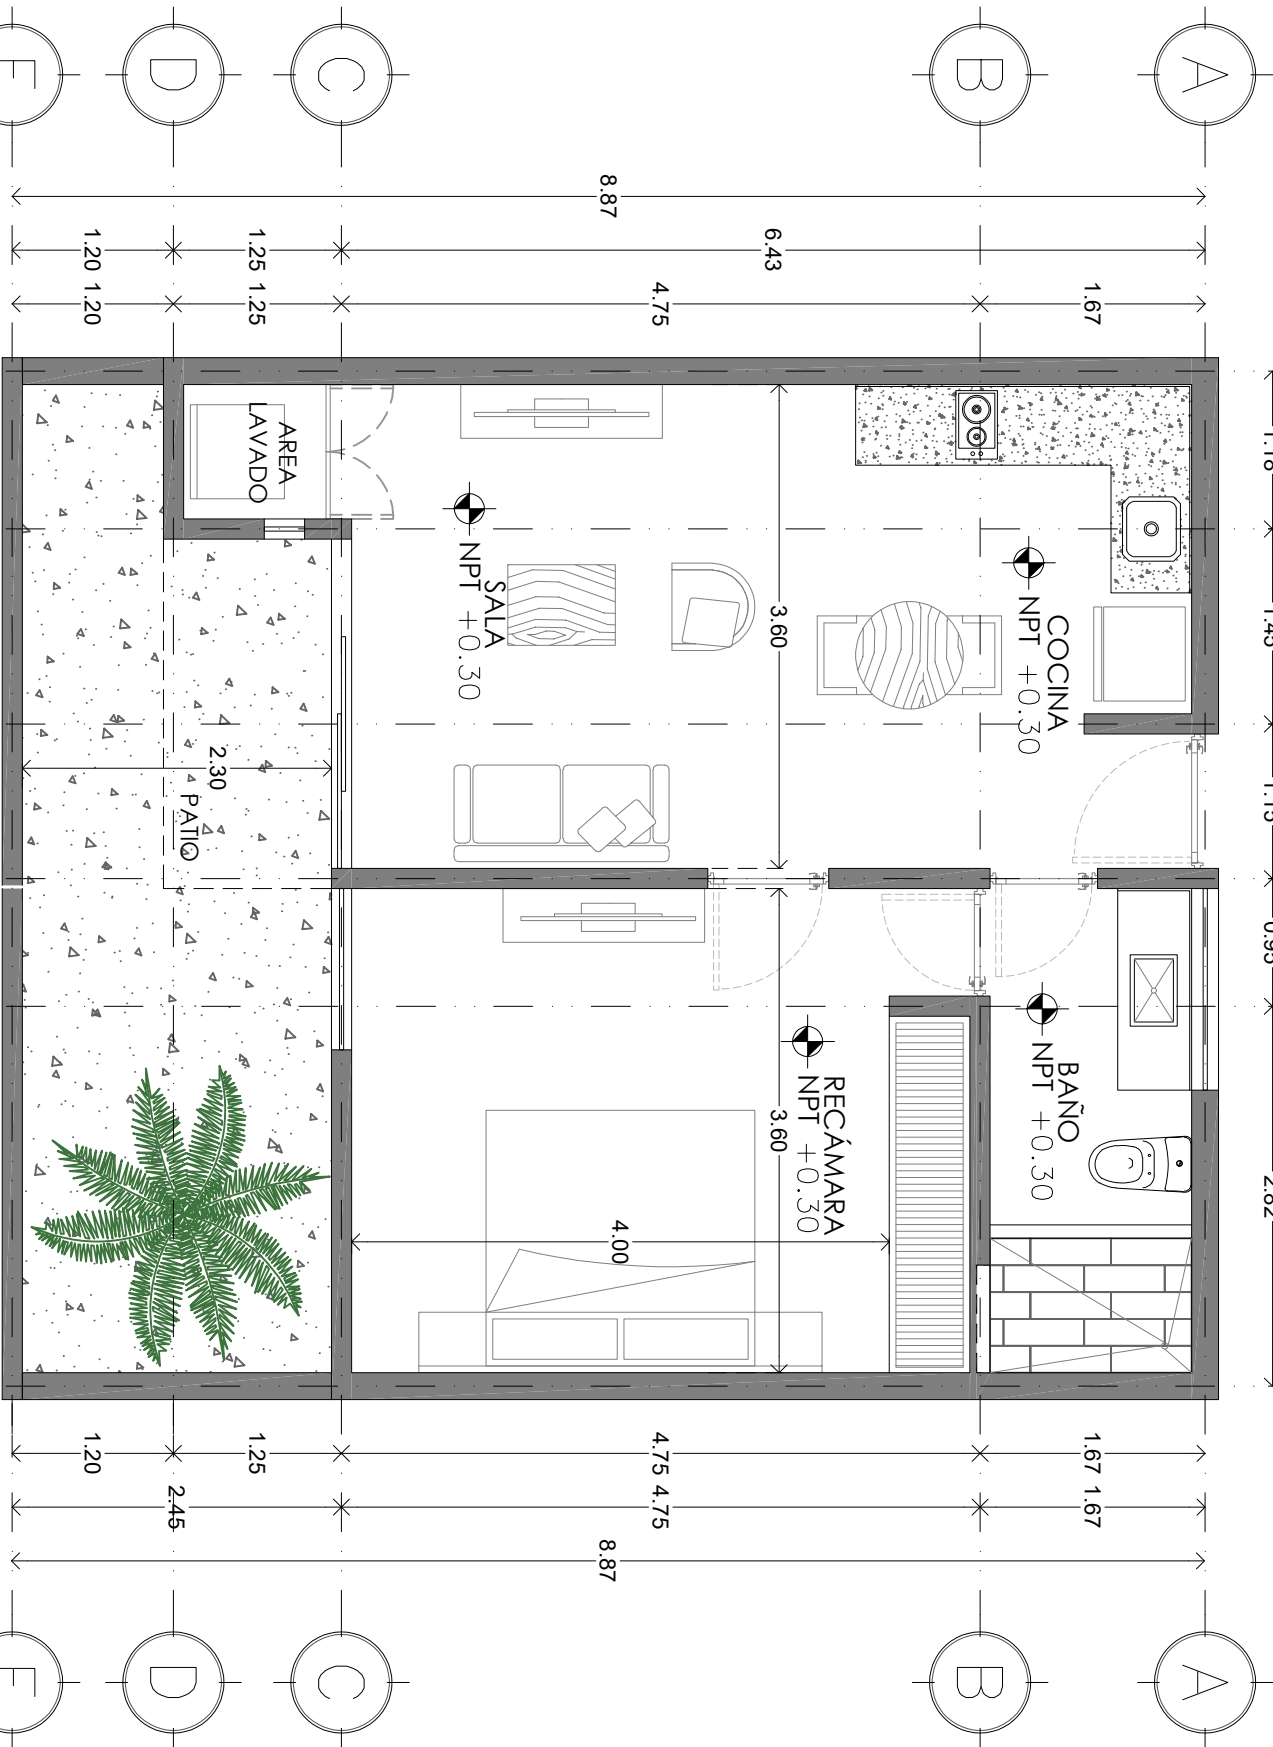
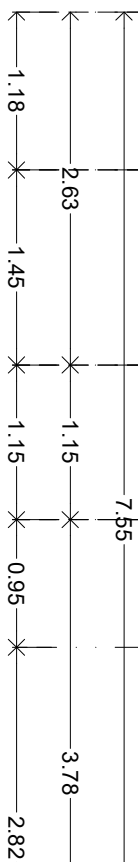


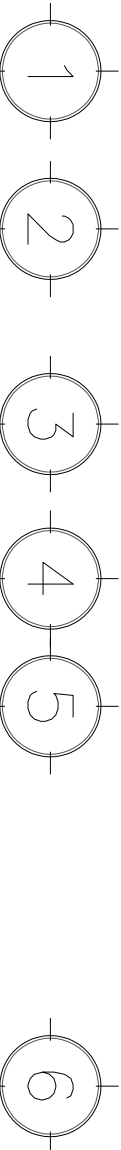


54.64m² CONSTRUCCION

12.22m² TERRAZA

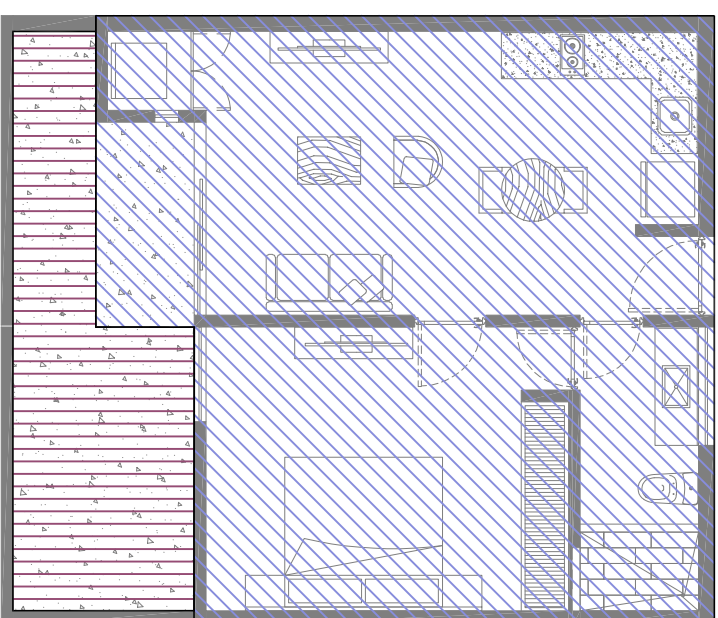

MODELO A

PLANTA BAJA

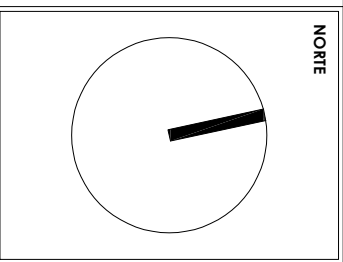

PALMA MARTIN CAPITAL*

TODA INFORMACION CONTENIDA EN ESTOS PLANOS ESTAN PROTEGIDA POR LA LEY FEDERAL DE DERECHOS DE AUTOR Y LOS TRATADOS INTERNACIONALES EN MATERIA DE DERECHOS DE AUTOR Y DERECHOS CONEXOS SUSCRITOS Y APROVADOS POR MEXICO, ASI COMO LA REPRODUCCION TOTAL O PARCIAL DE LA INFORMACION AQUÍ CONTENIDA CONSTITUIRA UNA INFRACCION ESTABLECIDA EN LA LEY FEDERAL DE DERECHOS DE AUTOR. LOS TRATADOS INTERNACIONALES POR CONSIGUIENTE EL USUARIO NO AUTORIZADO SE HARA ACREEDOR A LAS SANCIONES LEGALES CORRESPONDIENTES.

SIMBOLOGIA:

- INDICA CAMBIO DE NIVEL
- NPT — INDICA NIVEL DE PISO TERMINADO
- NAT — INDICA NIVEL DE AZOTEA TERMINADO
- NP — INDICA NIVEL DE PRETIL
- S/E — SIN ESCALA

UBICACION:	DZITTA
PROYECTANTE:	PALMA MARTIN CAPITAL
DISEÑO:	PALMA MARTIN CAPITAL

PROYECTO:	CANEY
PLANO:	PLANTAS ARQUITECTONICAS
FECHA:	OCT/2024
ESCALA:	S/E
CLAVE:	ARQ-01