


NORTE

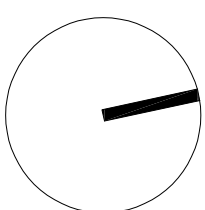

CROQUIS DE LOCALIZACION:



PALMA MARTIN CAPITAL*

TODA INFORMACION CONTENIDA EN ESTOS PLANOS ESTÁ PROTEGIDA POR LA LEY FEDERAL DE DERECHOS DE AUTOR Y LOS TRATADOS INTERNACIONALES EN MATERIA DE DERECHOS DE AUTOR Y DERECHOS CONEXOS SUSCRITOS Y APROVADOS POR MEXICO, ASÍ COMO LA REPRODUCCION TOTAL O PARCIAL DE LA INFORMACION AQUÍ CONTENIDA CONSTITUIRÁ UNA INFRACCION ESTABLECIDA EN LA LEY FEDERAL DE DERECHOS DE AUTOR. LOS TRATADOS INTERNACIONALES POR CONSIGUIENTE EL USUARIO NO AUTORIZADO SE HARÁ ACREEDOR A LAS SANCIONES LEGALES CORRESPONDIENTES.

SIMBOLOGIA:

- + - INDICA CAMBIO DE NIVEL
- NPT - INDICA NIVEL DE PISO TERMINADO
- NAT - INDICA NIVEL DE AZOTEA TERMINADO
- NP - INDICA NIVEL DE PRETIL
- S/E - SIN ESCALA

UBICACION:

DZITTA

PROPIETARIO:

PALMA MARTIN CAPITAL

DISEÑO:

PALMA MARTIN CAPITAL

PROYECTO:

CANEY

PLANO:

PLANTAS ARQUITECTONICAS


FECHA:

OCT/2024



CLAVE:

ESCALA:

S/E ARQ-01

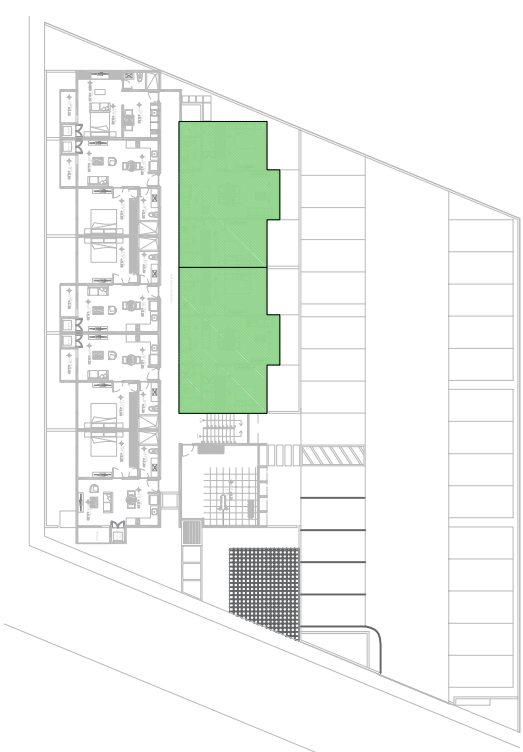

81.65m² CONSTRUCCION

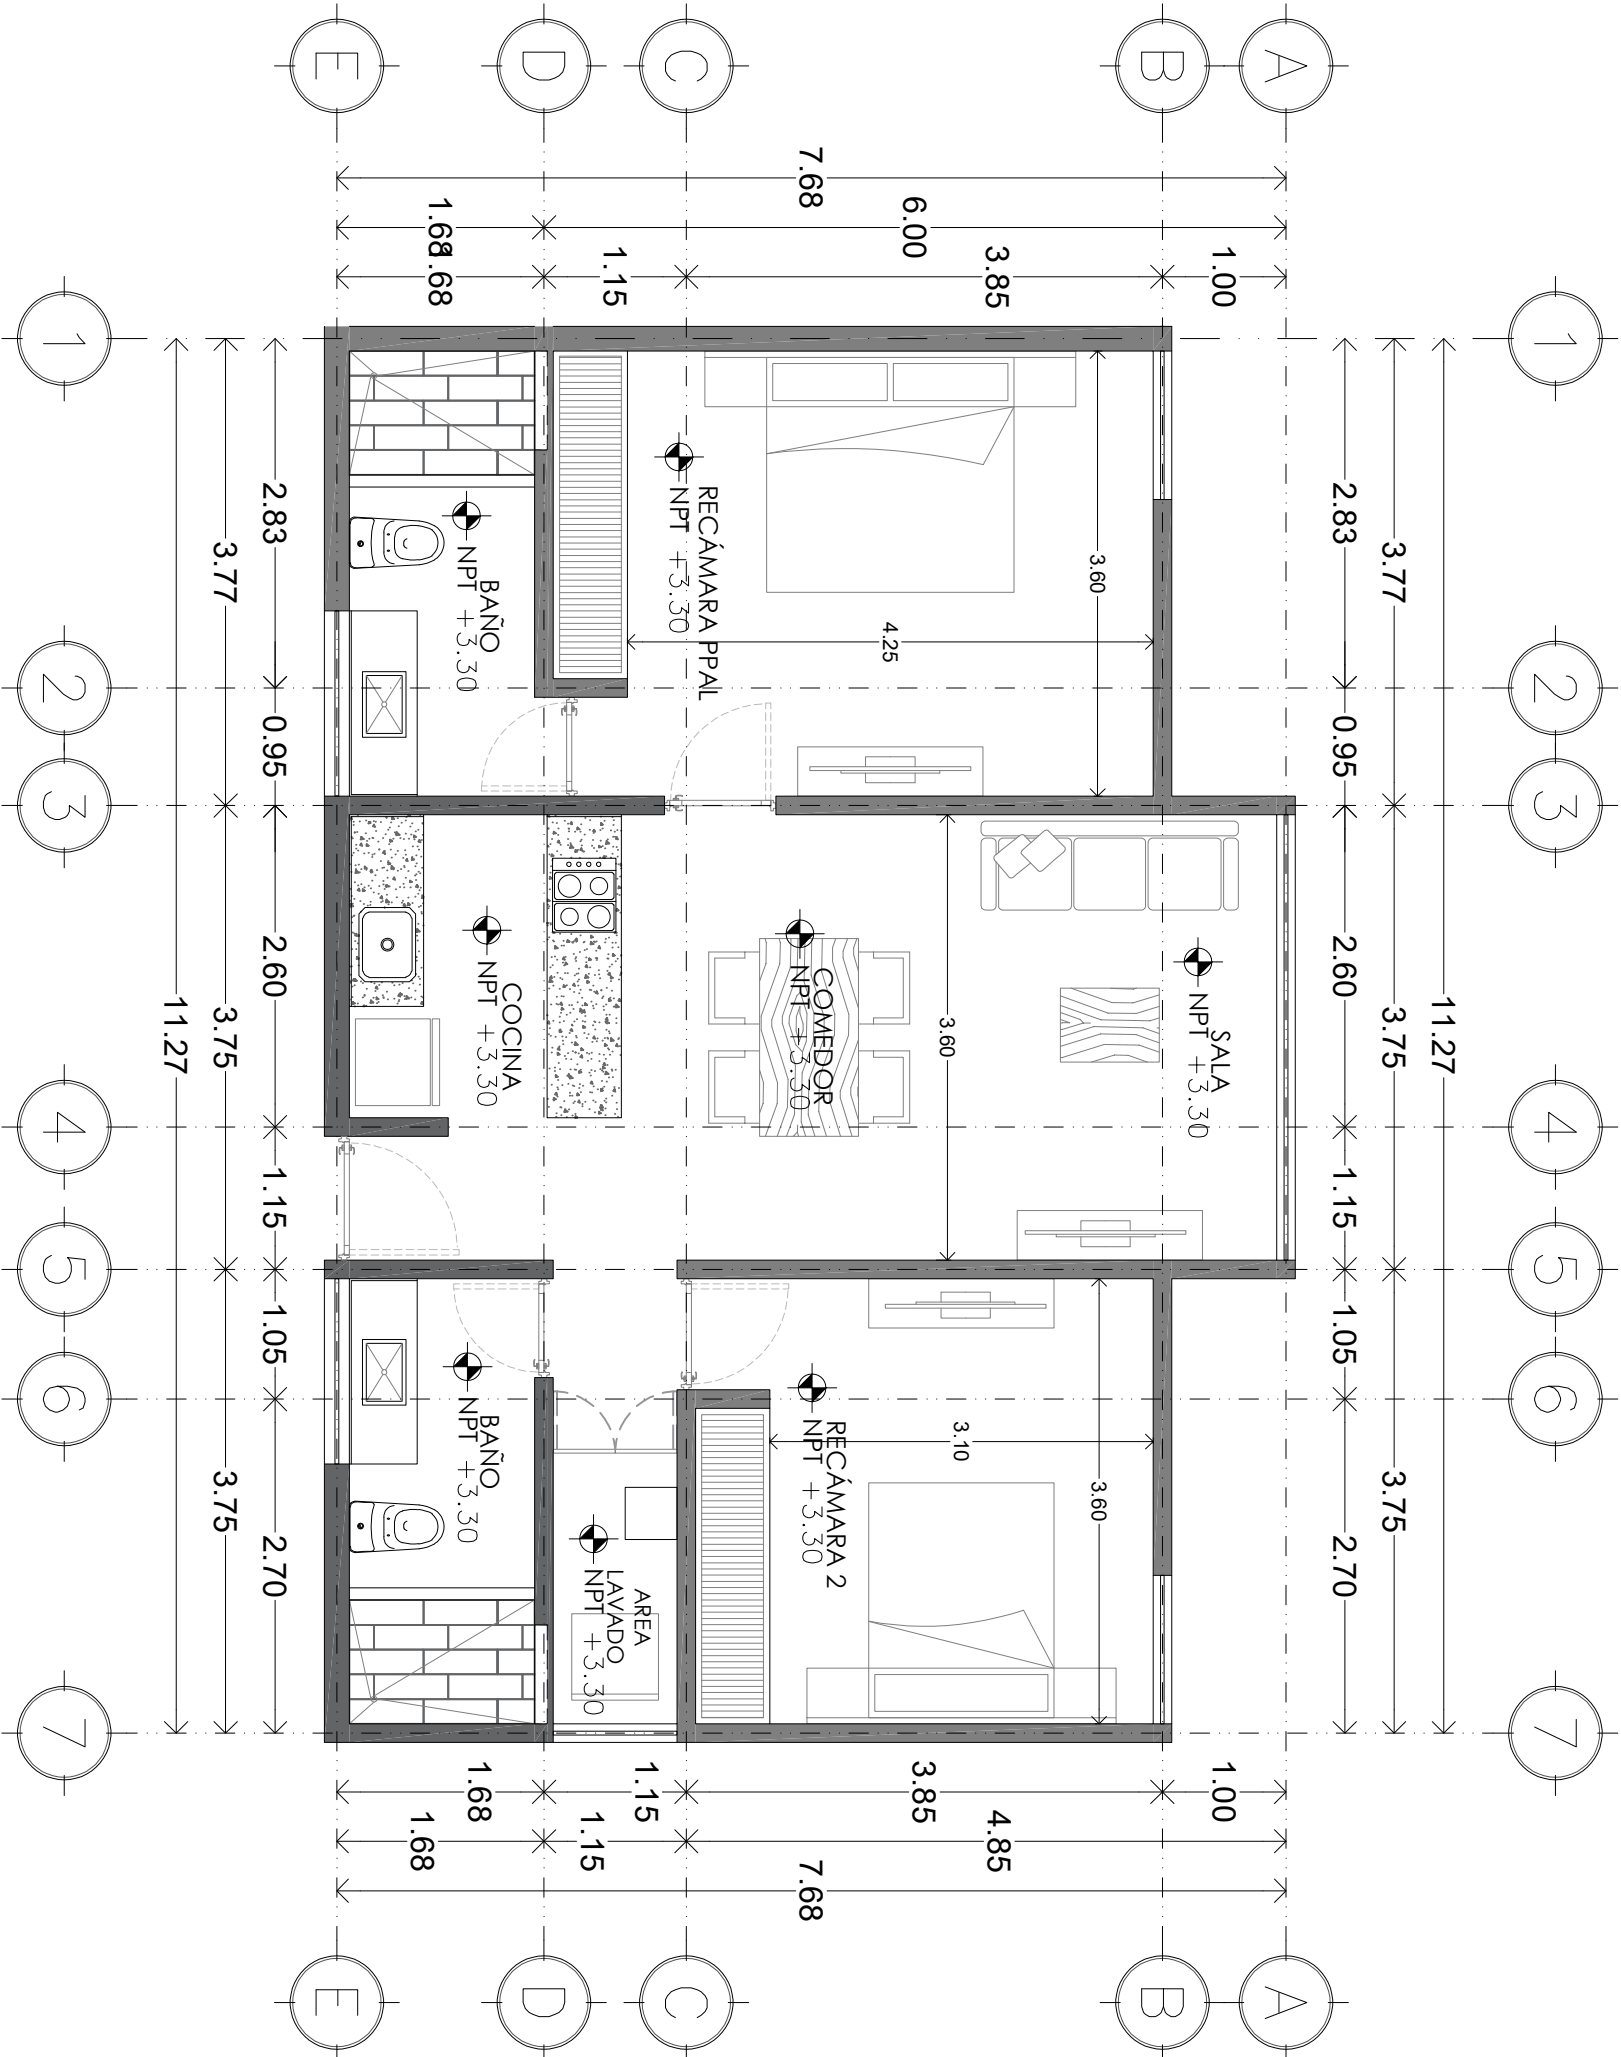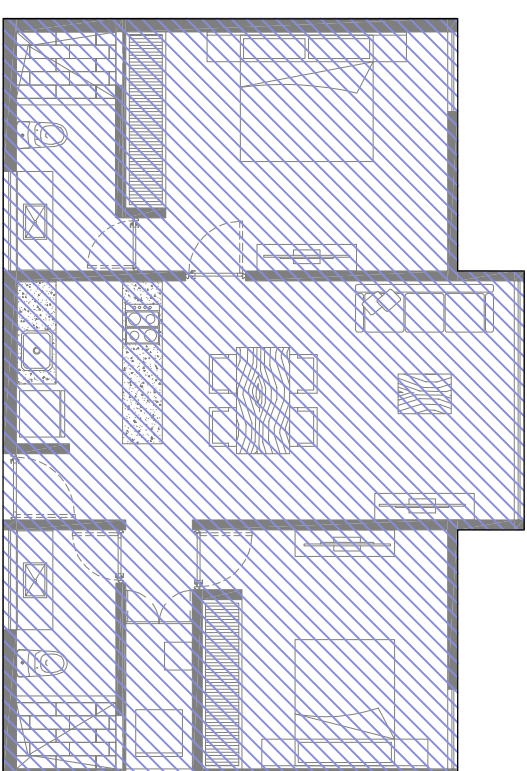

MODELO B



NIVEL 1
NIVEL 2