

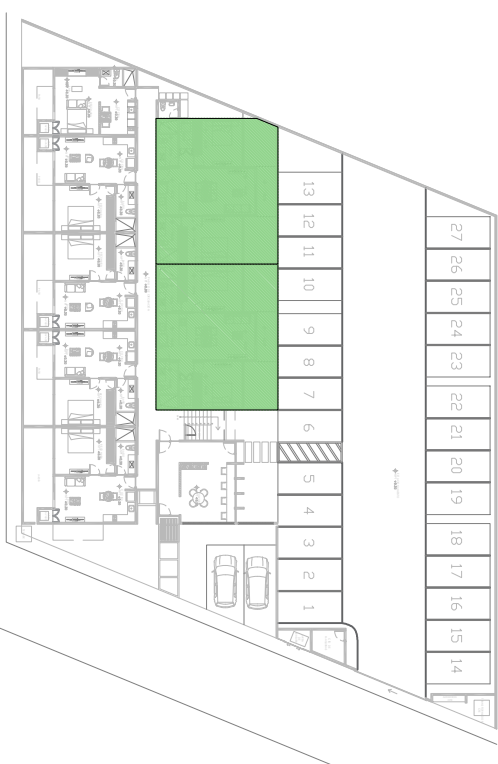
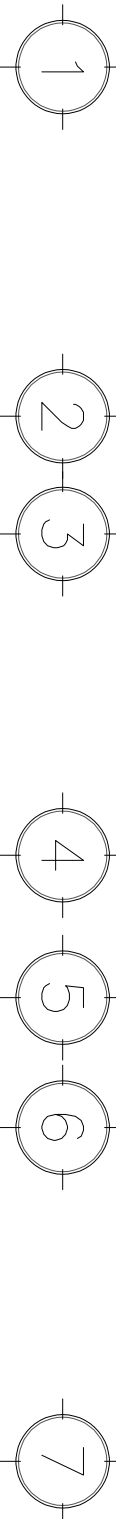
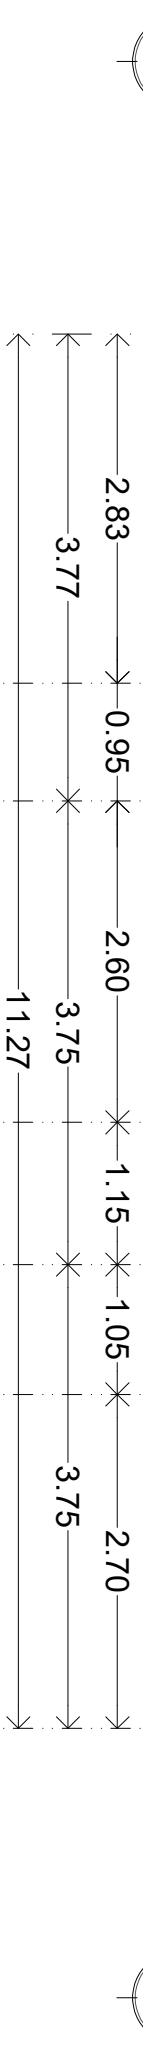
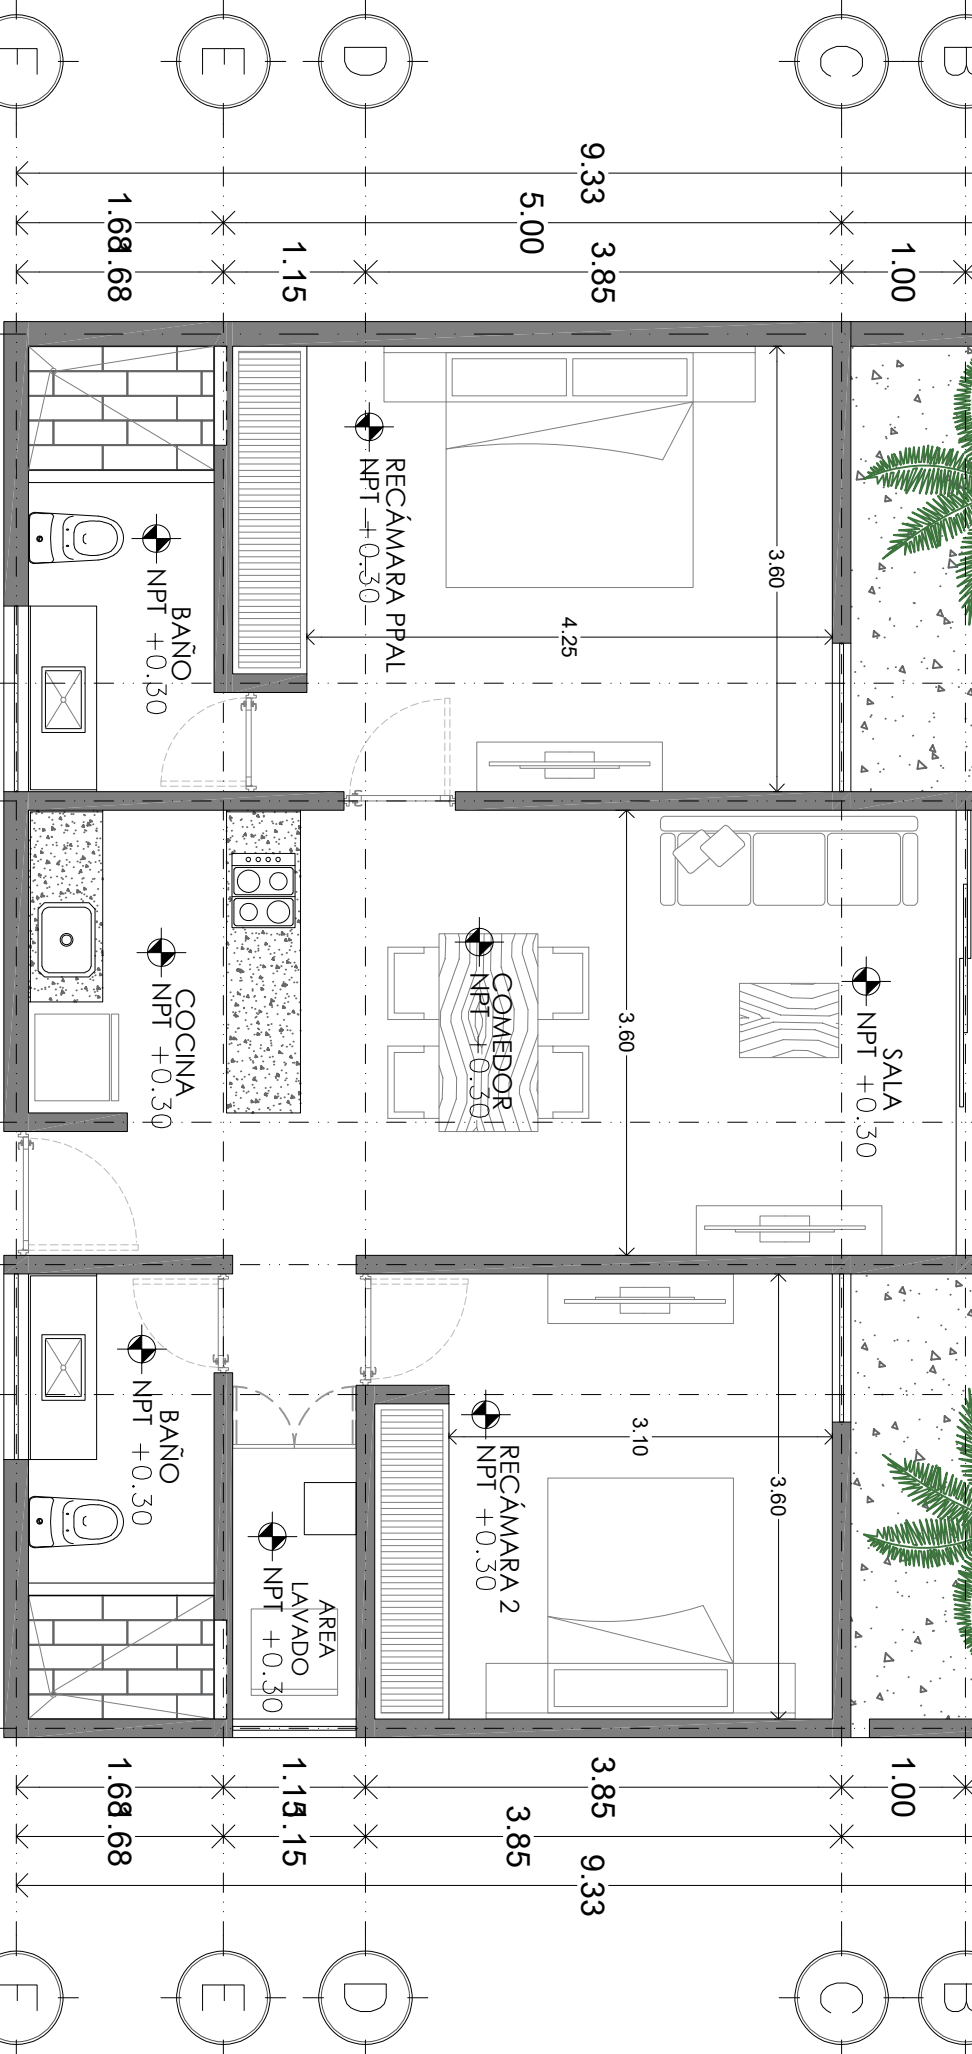


11.27
3.77
0.95
2.60
1.15
1.05
3.75
2.70

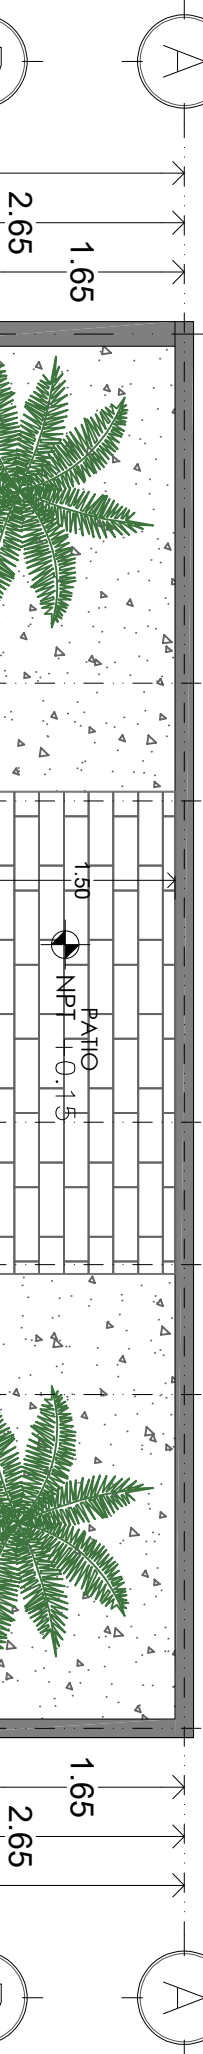

81.65m² CONSTRUCCION
23.85m² TERRAZA

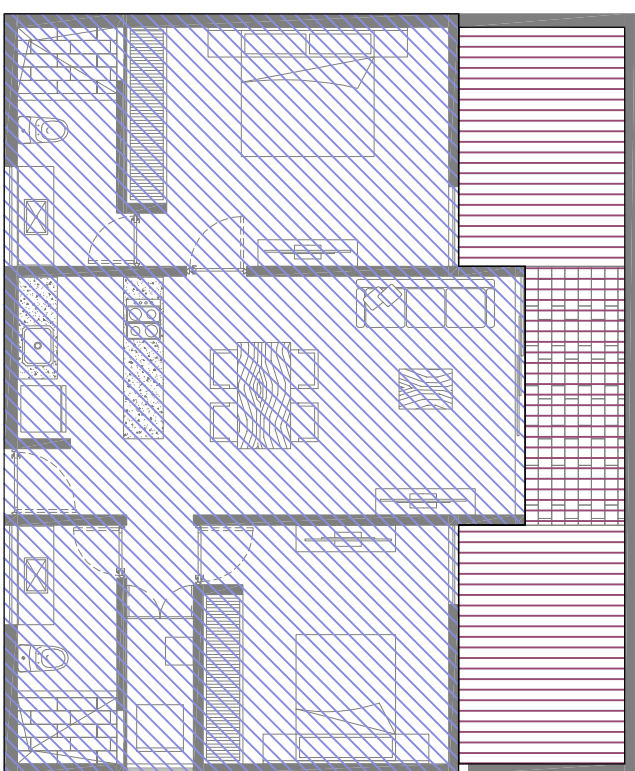

MODELO B

PLANTA BAJA

NORTE		CROQUIS DE LOCALIZACION	
			
PALMA MARTIN CAPITAL*			
TODA INFORMACION CONTENIDA EN ESTOS PLANOS, ESTA PROTEGIDA POR LA LEY FEDERAL DE DERECHOS DE AUTOR Y LOS TRATADOS INTERNACIONALES EN MATERIA DE DERECHOS DE AUTOR Y DERECHOS CONEXOS SUSCRITOS Y APROVADOS POR MEXICO, ASI COMO LA REPRODUCCION TOTAL O PARCIAL DE LA INFORMACION ADQUIRIDA CONSTITUIRA UNA INFRACCION ESTABLECIDA EN LA LEY AUTOREGULADOS POR CONSIGUIENTE EL USUARIO NO AUTORIZADO SE HARA ACREEDOR A LAS SANCCIONES LEGALES CORRESPONDIENTES.			
SIMBOLOGIA: + - INDICA CAMBIO DE NIVEL NPT - INDICA NIVEL DE PISO TERMINADO NAT - INDICA NIVEL DE AZOTEA TERMINADO NP - INDICA NIVEL DE PRETIL S/E - SIN ESCALA			
UBICACION: DZITYA			
PROYECTANTE: PALMA MARTIN CAPITAL			
DISEÑO: PALMA MARTIN CAPITAL			
PROYECTO: CANEY			
PLANO: PLANTAS ARQUITECTONICAS		CLAVE:	
FECHA: OCT/2024		ESCALA: S/E	
ARQ-01			