




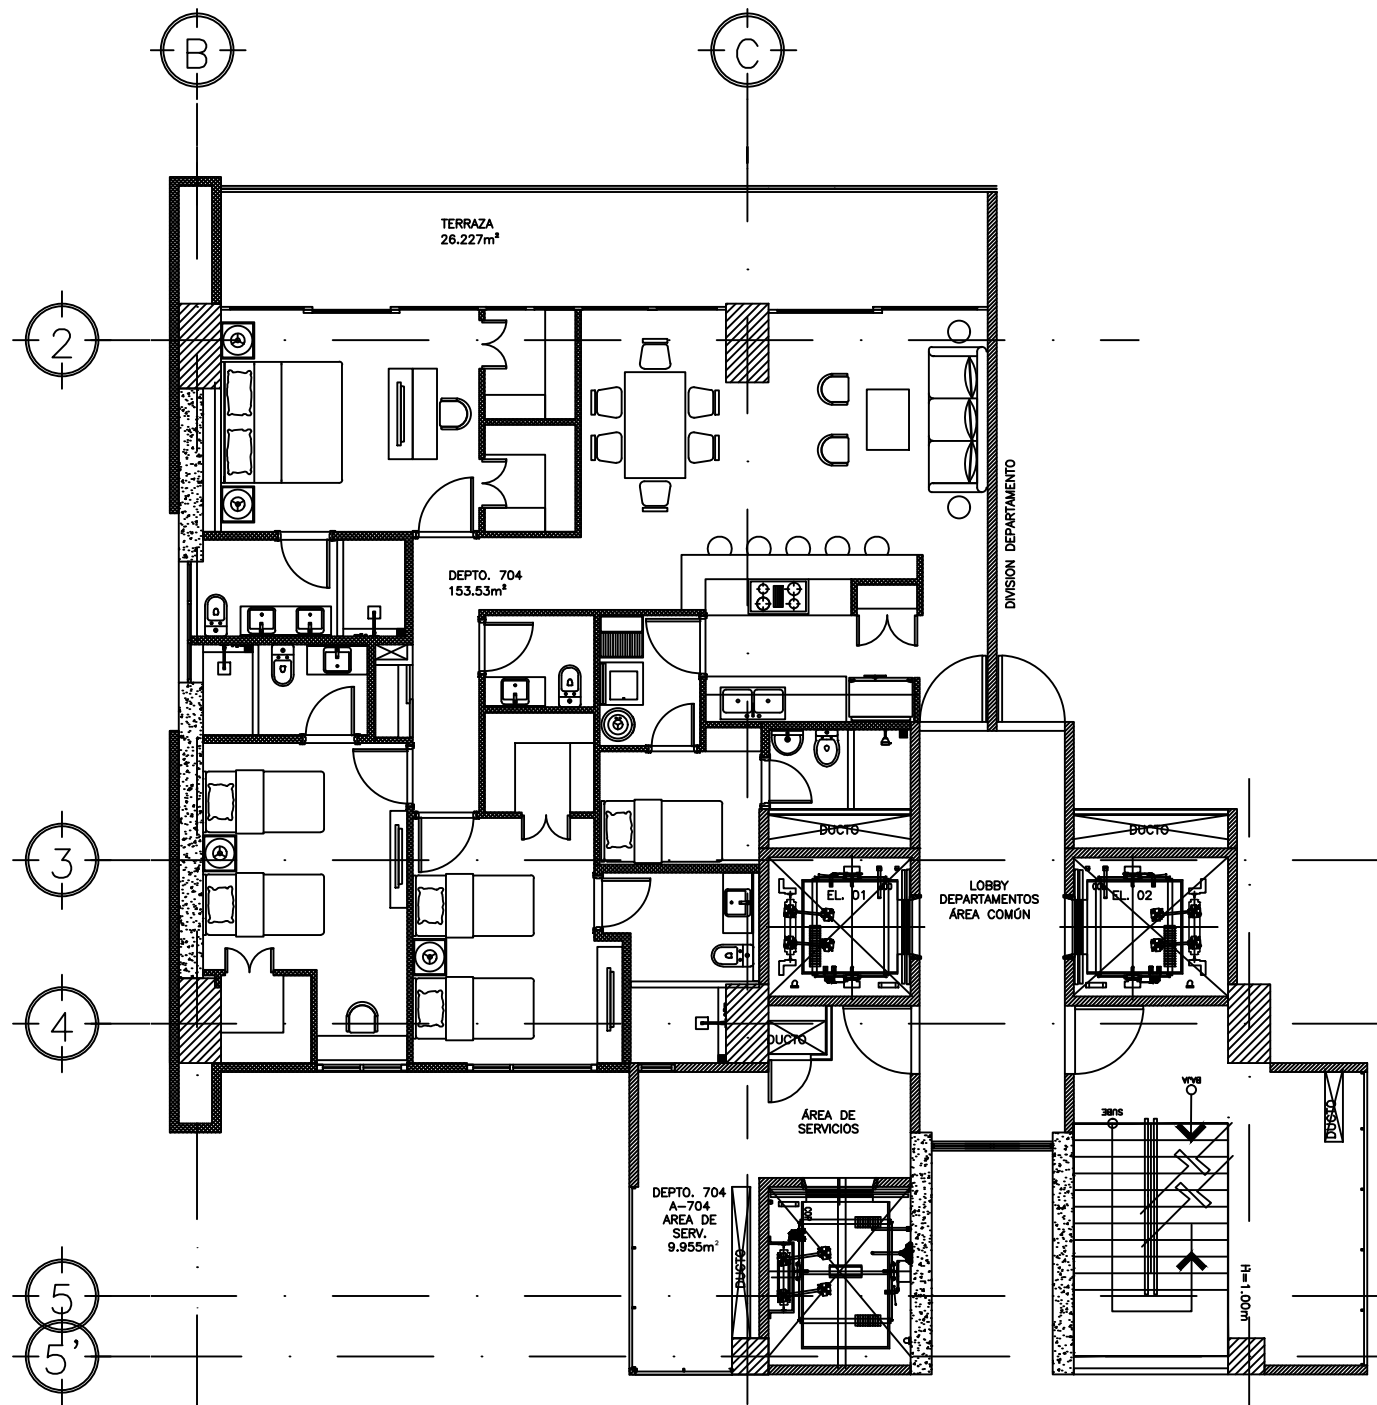

DISTRIBUCIÓN OPCIONAL
ESCALA 1:125

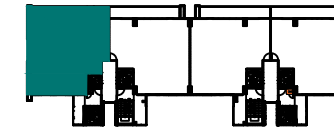

PLANTA DE UBICACIÓN
ESCALA 1:1250

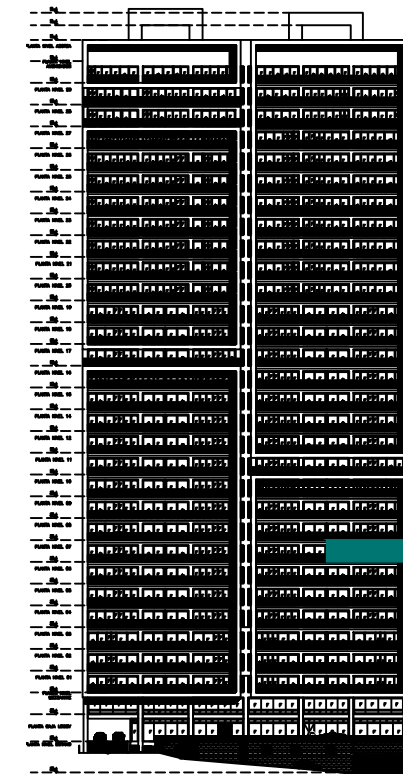

ELEVACIÓN NORTE
ESCALA 1:1250



TORRE PIETRA
NÚMERO DE UNIDAD 704



D-704-ARQ