
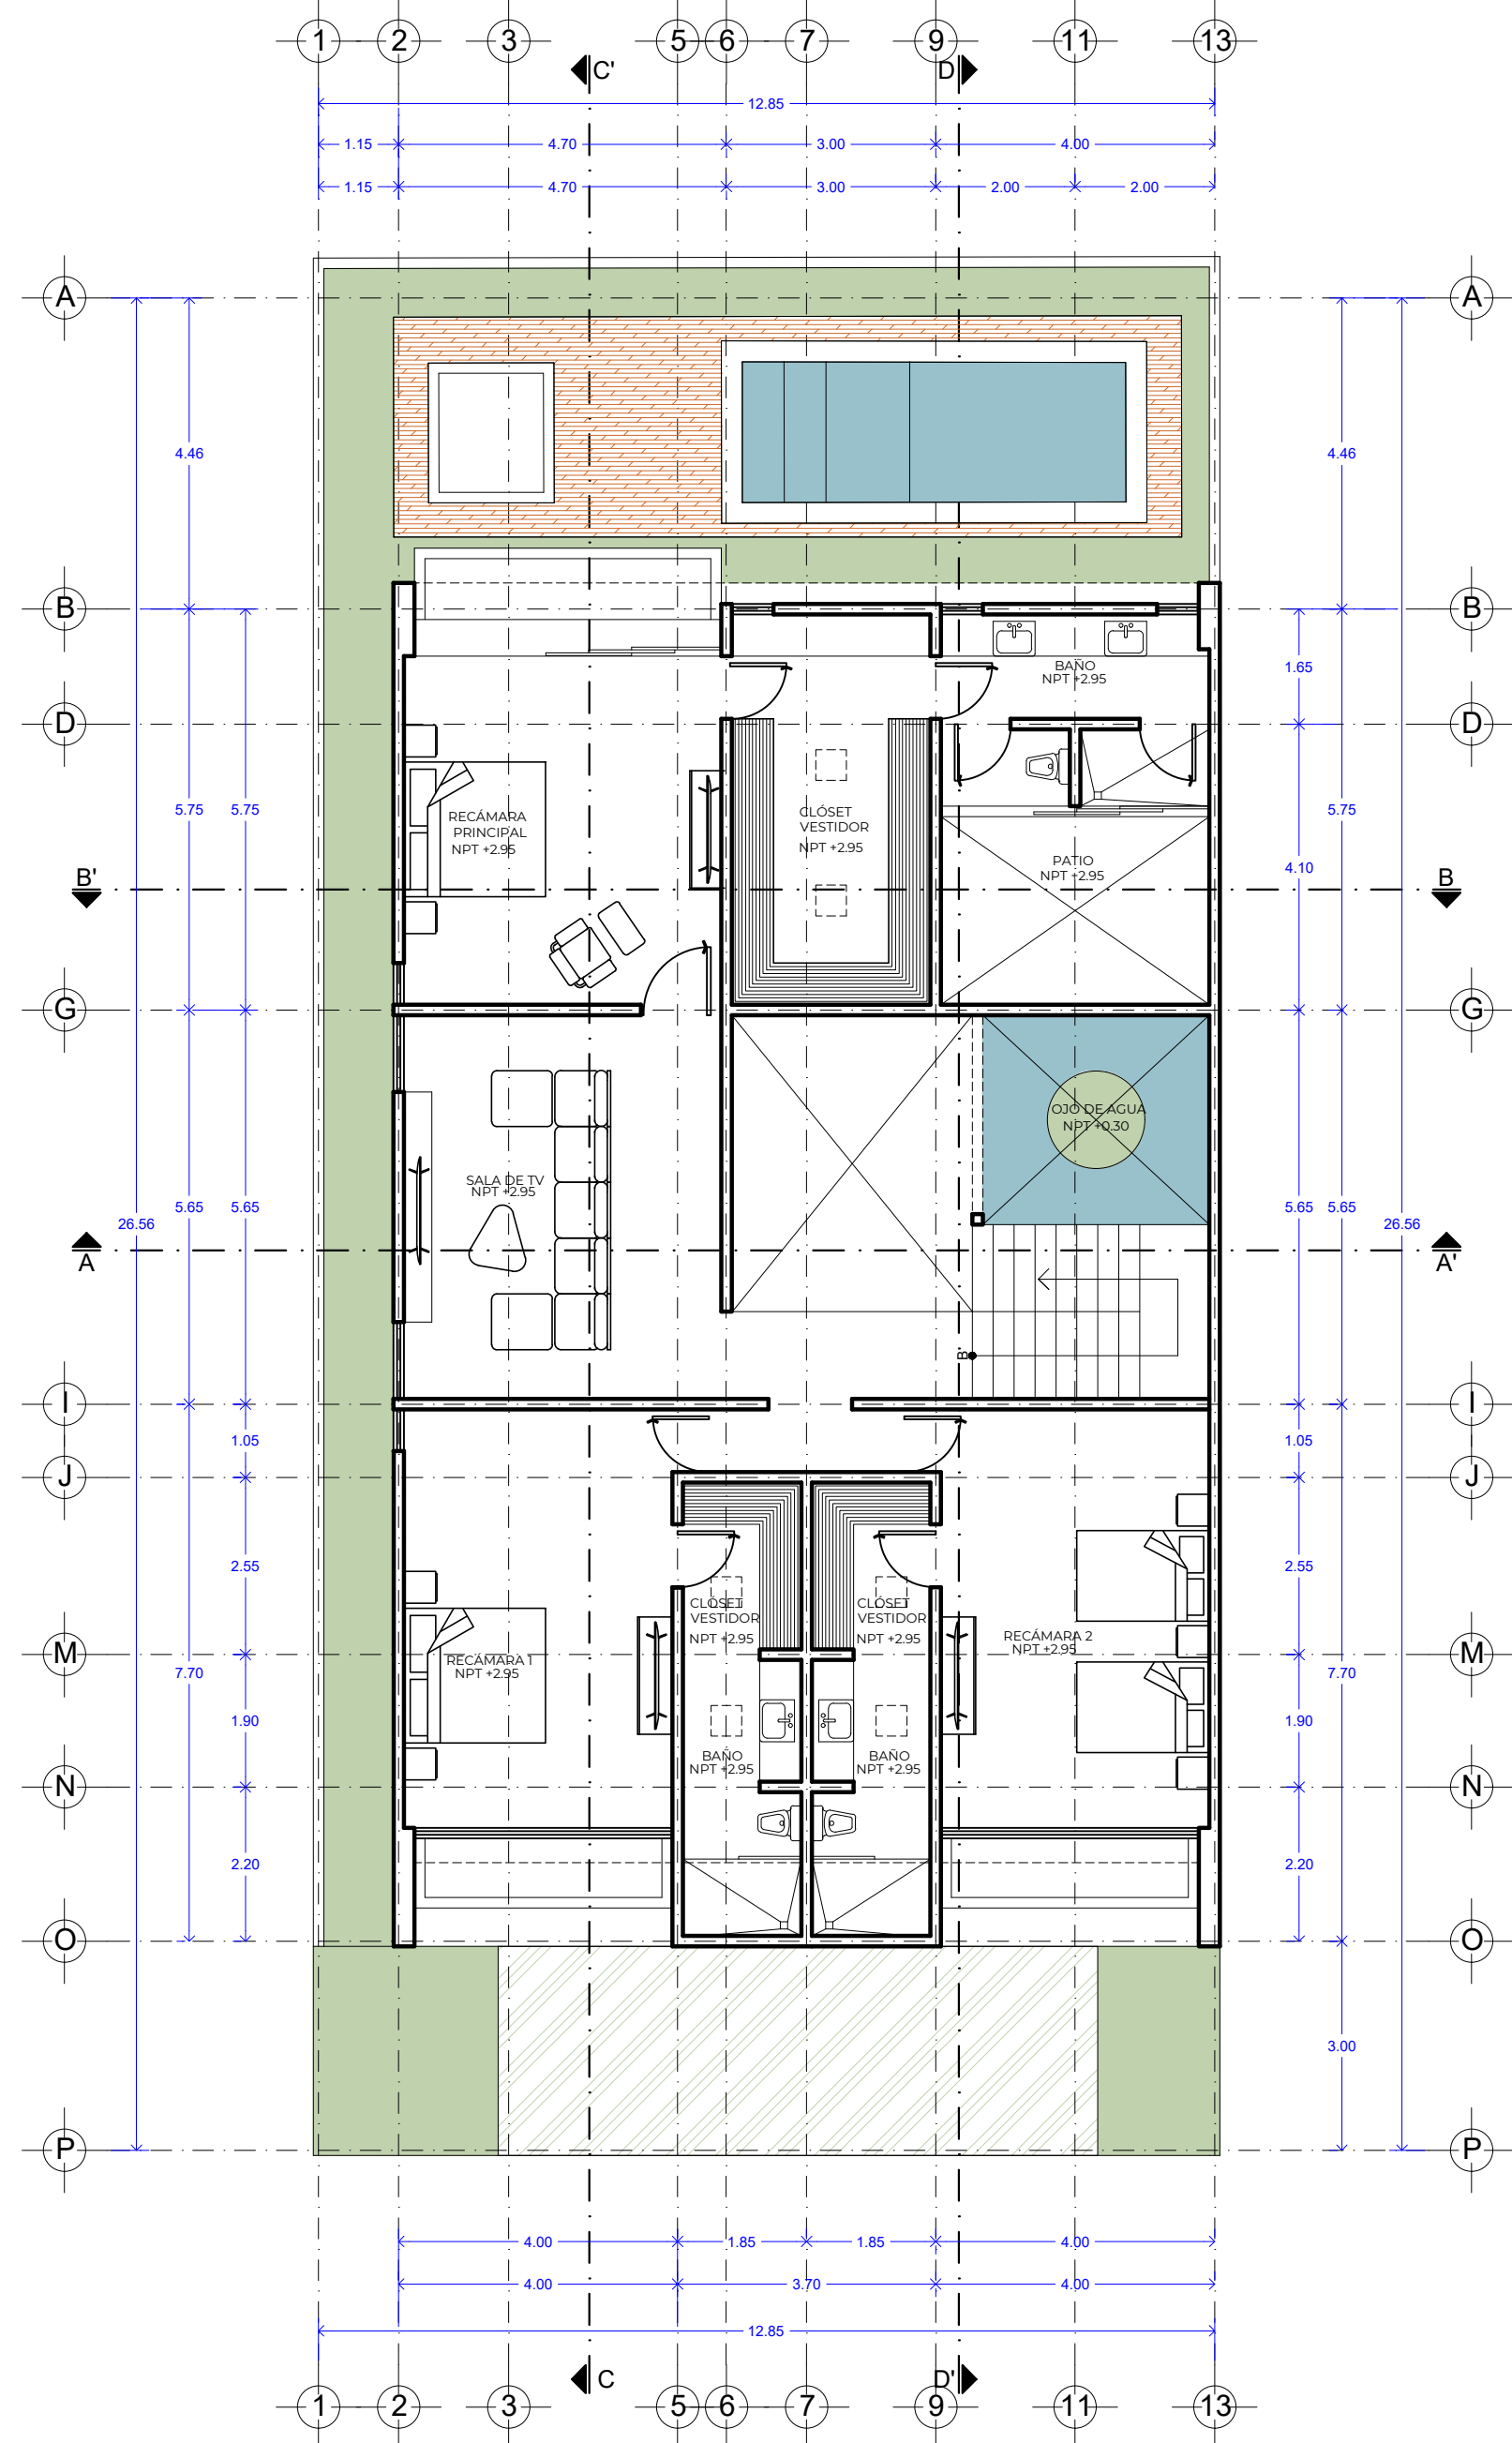


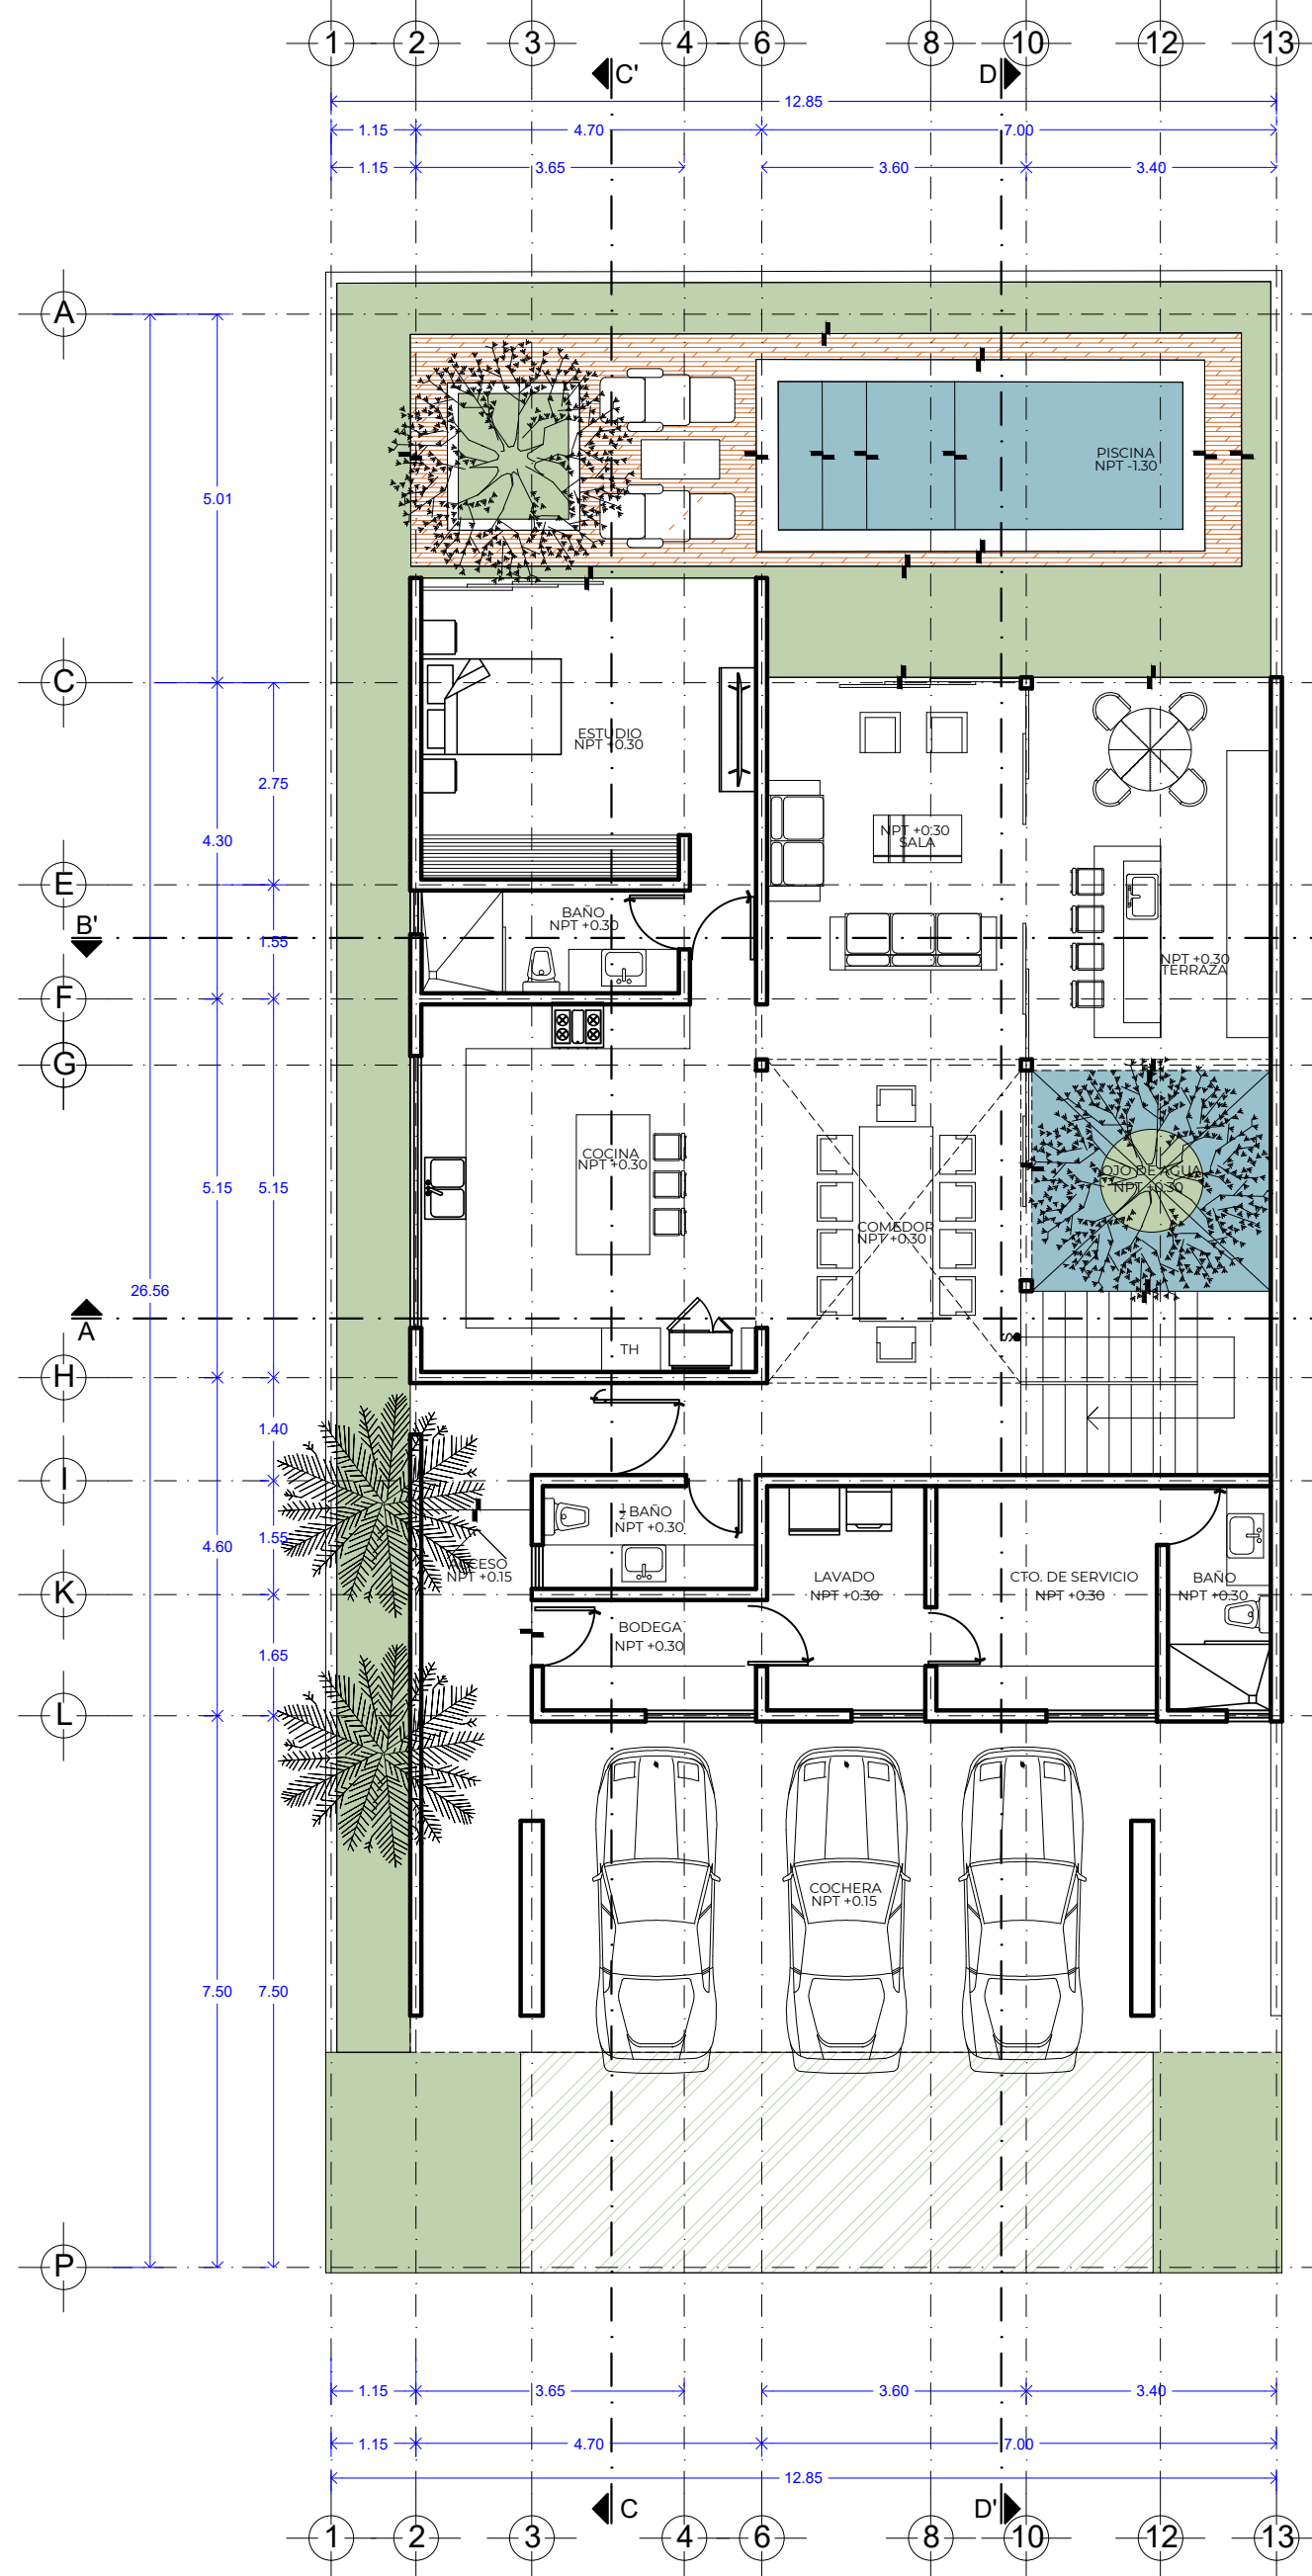

G61
Taller de arquitectura

Arquitecto

Arq. Manuel
Alonso García

Ubicación

Privada Soluna
Temozón, Yucatán, México

Propietario

Sebastián Zárate

Fecha

Noviembre 2024

Simbología

Total área techada: 396 m2

PANDORA 04

PLANTAS ARQUITECTÓNICAS

Clave

ARQ_02

Escala 1:100

Orientación

