AUTIKA DISPONIBILIDAD

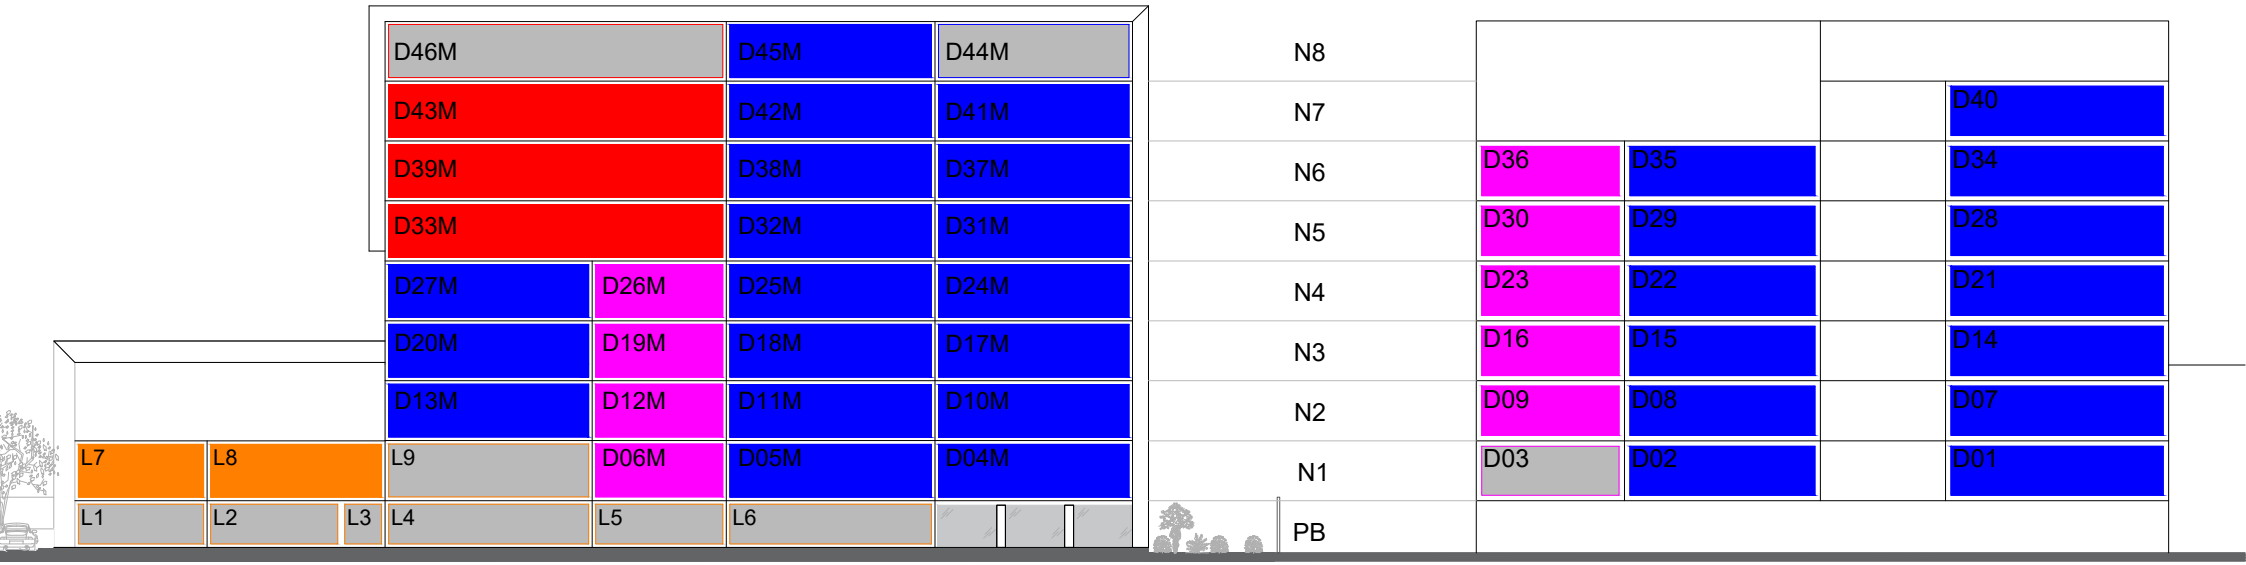

FACHADA DELANTERA

FACHADA TRASERA

APARTADO

1 RECÁMARA

2 RECÁMARAS

3 RECÁMARAS

LOCAL COMERCIAL