
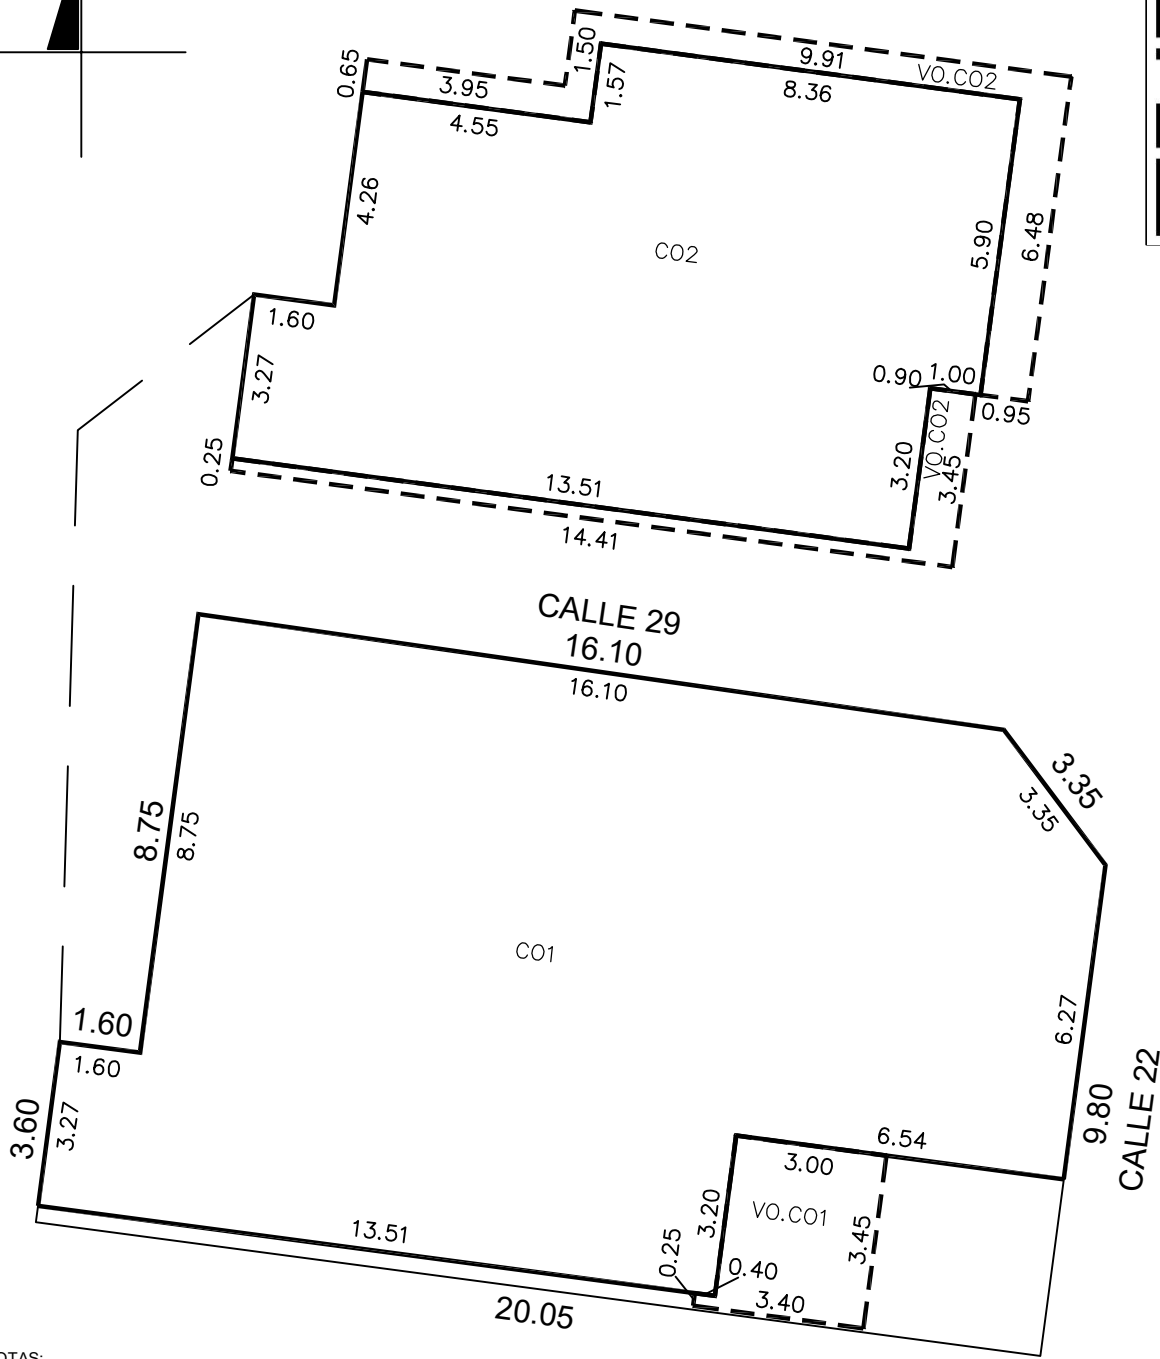


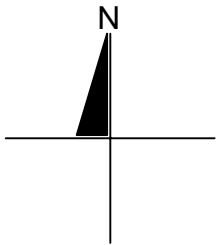

NOTAS:
LAS MEDIDAS REPRESENTADAS EN ESTE PLANO SON LAS INDICADAS EN EL TITULO DE PROPIEDAD, ELABORADO POR DIBUJANTE EMPADRONADO

ESCALA 1:150	REVISÓ
-----------------	--------

SUP. DE TERRENO (M2)
237.12

NO. CAT.:	13-0200	FOLIO:120524
-----------	---------	--------------

DIBUJÓ	RICARDO JESUS CERVERA PACHECO
REGISTRO:	DC24-C030
FIRMA:	ricjesc@gmail.com

CONSTRUCCION		
GRUPO	TIPO	SUP (M2)
-	CO1	201.57
-	CO2	112.37
VO.	CO1	10.45
VO.	CO2	21.34
-	-	-
-	-	-
-	-	-
-	-	-
-	-	-
-	-	-
-	-	-
-	-	-

CALLE:	22
NUMERO:	205-A
COLONIA:	GARCIA GINERES
LOCALIDAD:	MERIDA
MUNICIPIO:	MERIDA
USO:	CASA HABITACION
CLASE:	URBANO

FECHA:	28 DE FEBRERO DE 2025
--------	-----------------------



MUNICIPIO DE MÉRIDA YUCATÁN
www.merida.gob.mx



El presente acto administrativo ha sido firmado mediante el uso de la Firma Electrónica avanzada, amparada por un certificado vigente a la fecha de su emisión, y es válido, con fundamento en lo dispuesto en los artículos 1, 7, y 12 de la Ley de Firma Electrónica Avanzada; artículo 12 del Reglamento de la Ley de Firma Electrónica Avanzada y el artículo 4 inciso A) fracción IV del Reglamento de Actos y Procedimientos Administrativos del Municipio de Mérida.

UUID: EFA43E25-9E02-4109-B0EF-0EC5B225FDA2

<https://efirma.merida.gob.mx/valida/EFA43E25-9E02-4109-B0EF-0EC5B225FDA2>
