

## TORRE NICOLE X

PROYECTO


PROPIETARIO  
CONSTRUCTORA FALVI SRL  
FRANCISCO A. VIDAL PEREZ  
PRESIDENTE

### NOTA:

- 11 PISOS DE APTOS.
- 1 PISO AREA SOCIAL Y 4 APTOS DE 1 DORMITORIO
- 3 PISOS PARQUEOS
- 1 SEMISOTANO PARQUEOS

- 44 DE 1 DORM.
- 44 DE 2 DORM.
- 22 DE 3 DORM.
- + 4 DE 1 DORM. EN AREA SOCIAL

TOTAL PISOS 16 Y SEMISOTANO  
TOTAL PARQUEOS 192  
TOTAL APTOS. 114

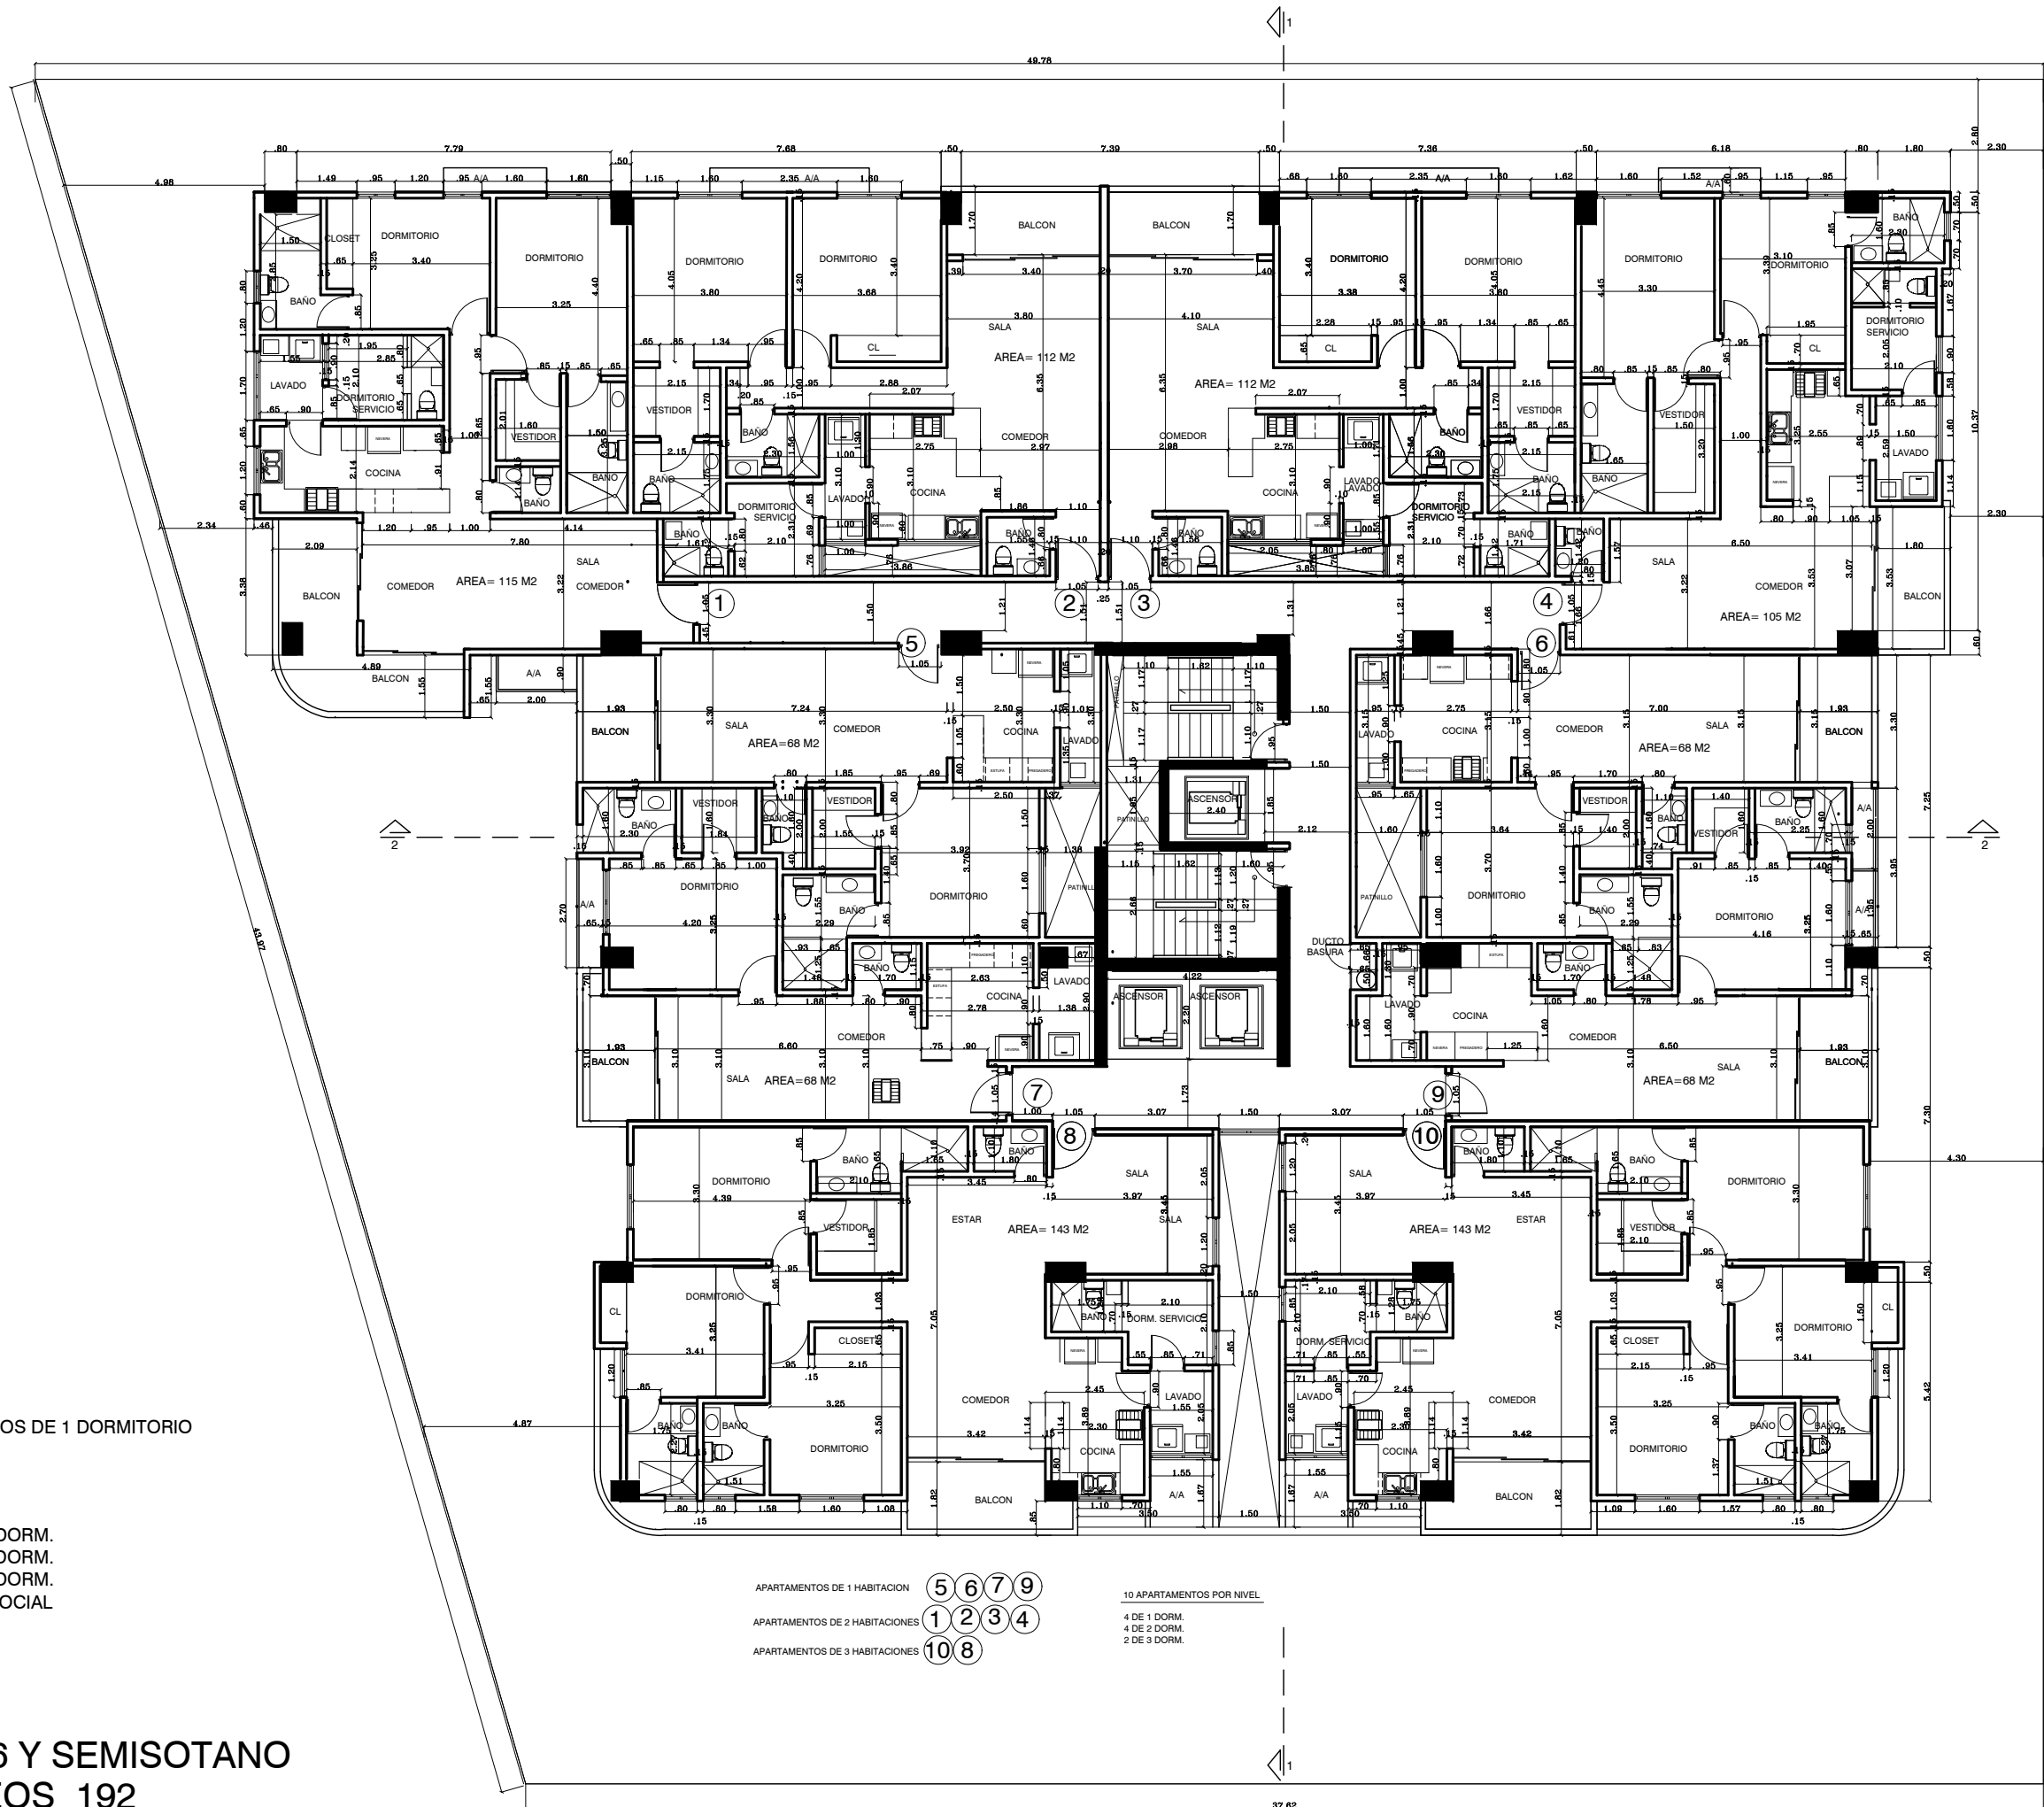

APARTAMENTOS DE 1 HABITACION 5 6 7 9  
APARTAMENTOS DE 2 HABITACIONES 1 2 3 4  
APARTAMENTOS DE 3 HABITACIONES 10 8

10 APARTAMENTOS POR NIVEL  
4 DE 1 DORM.  
4 DE 2 DORM.  
2 DE 3 DORM.

PLANTA ARQUITECTONICA DIMENSIONADA PISO 6TO. HASTA PISO 16VO.