
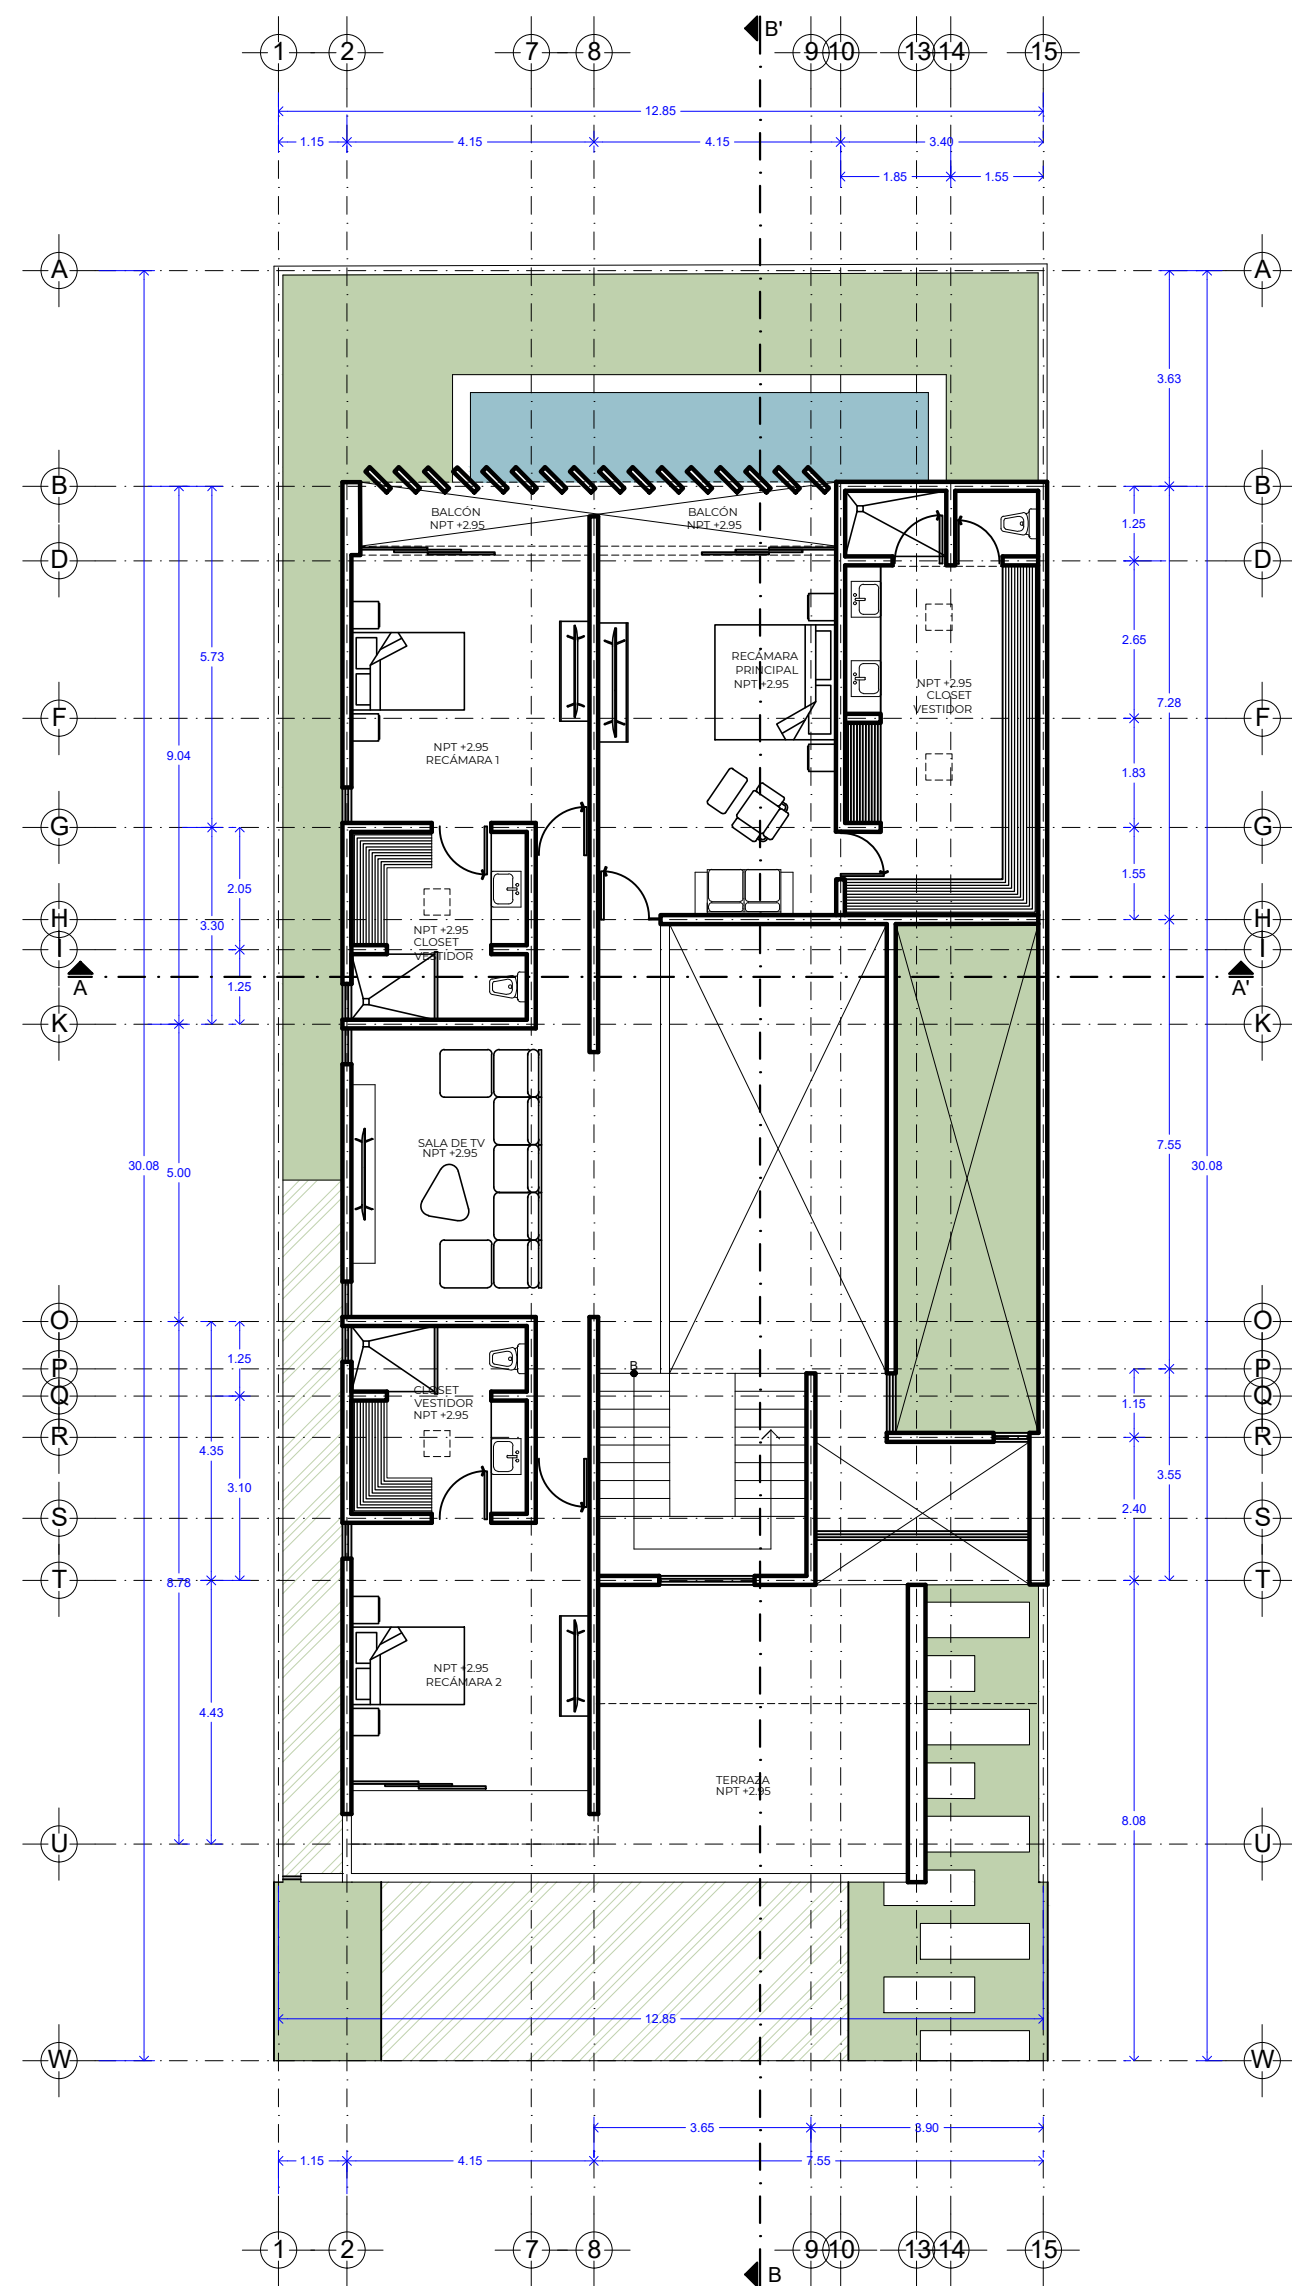


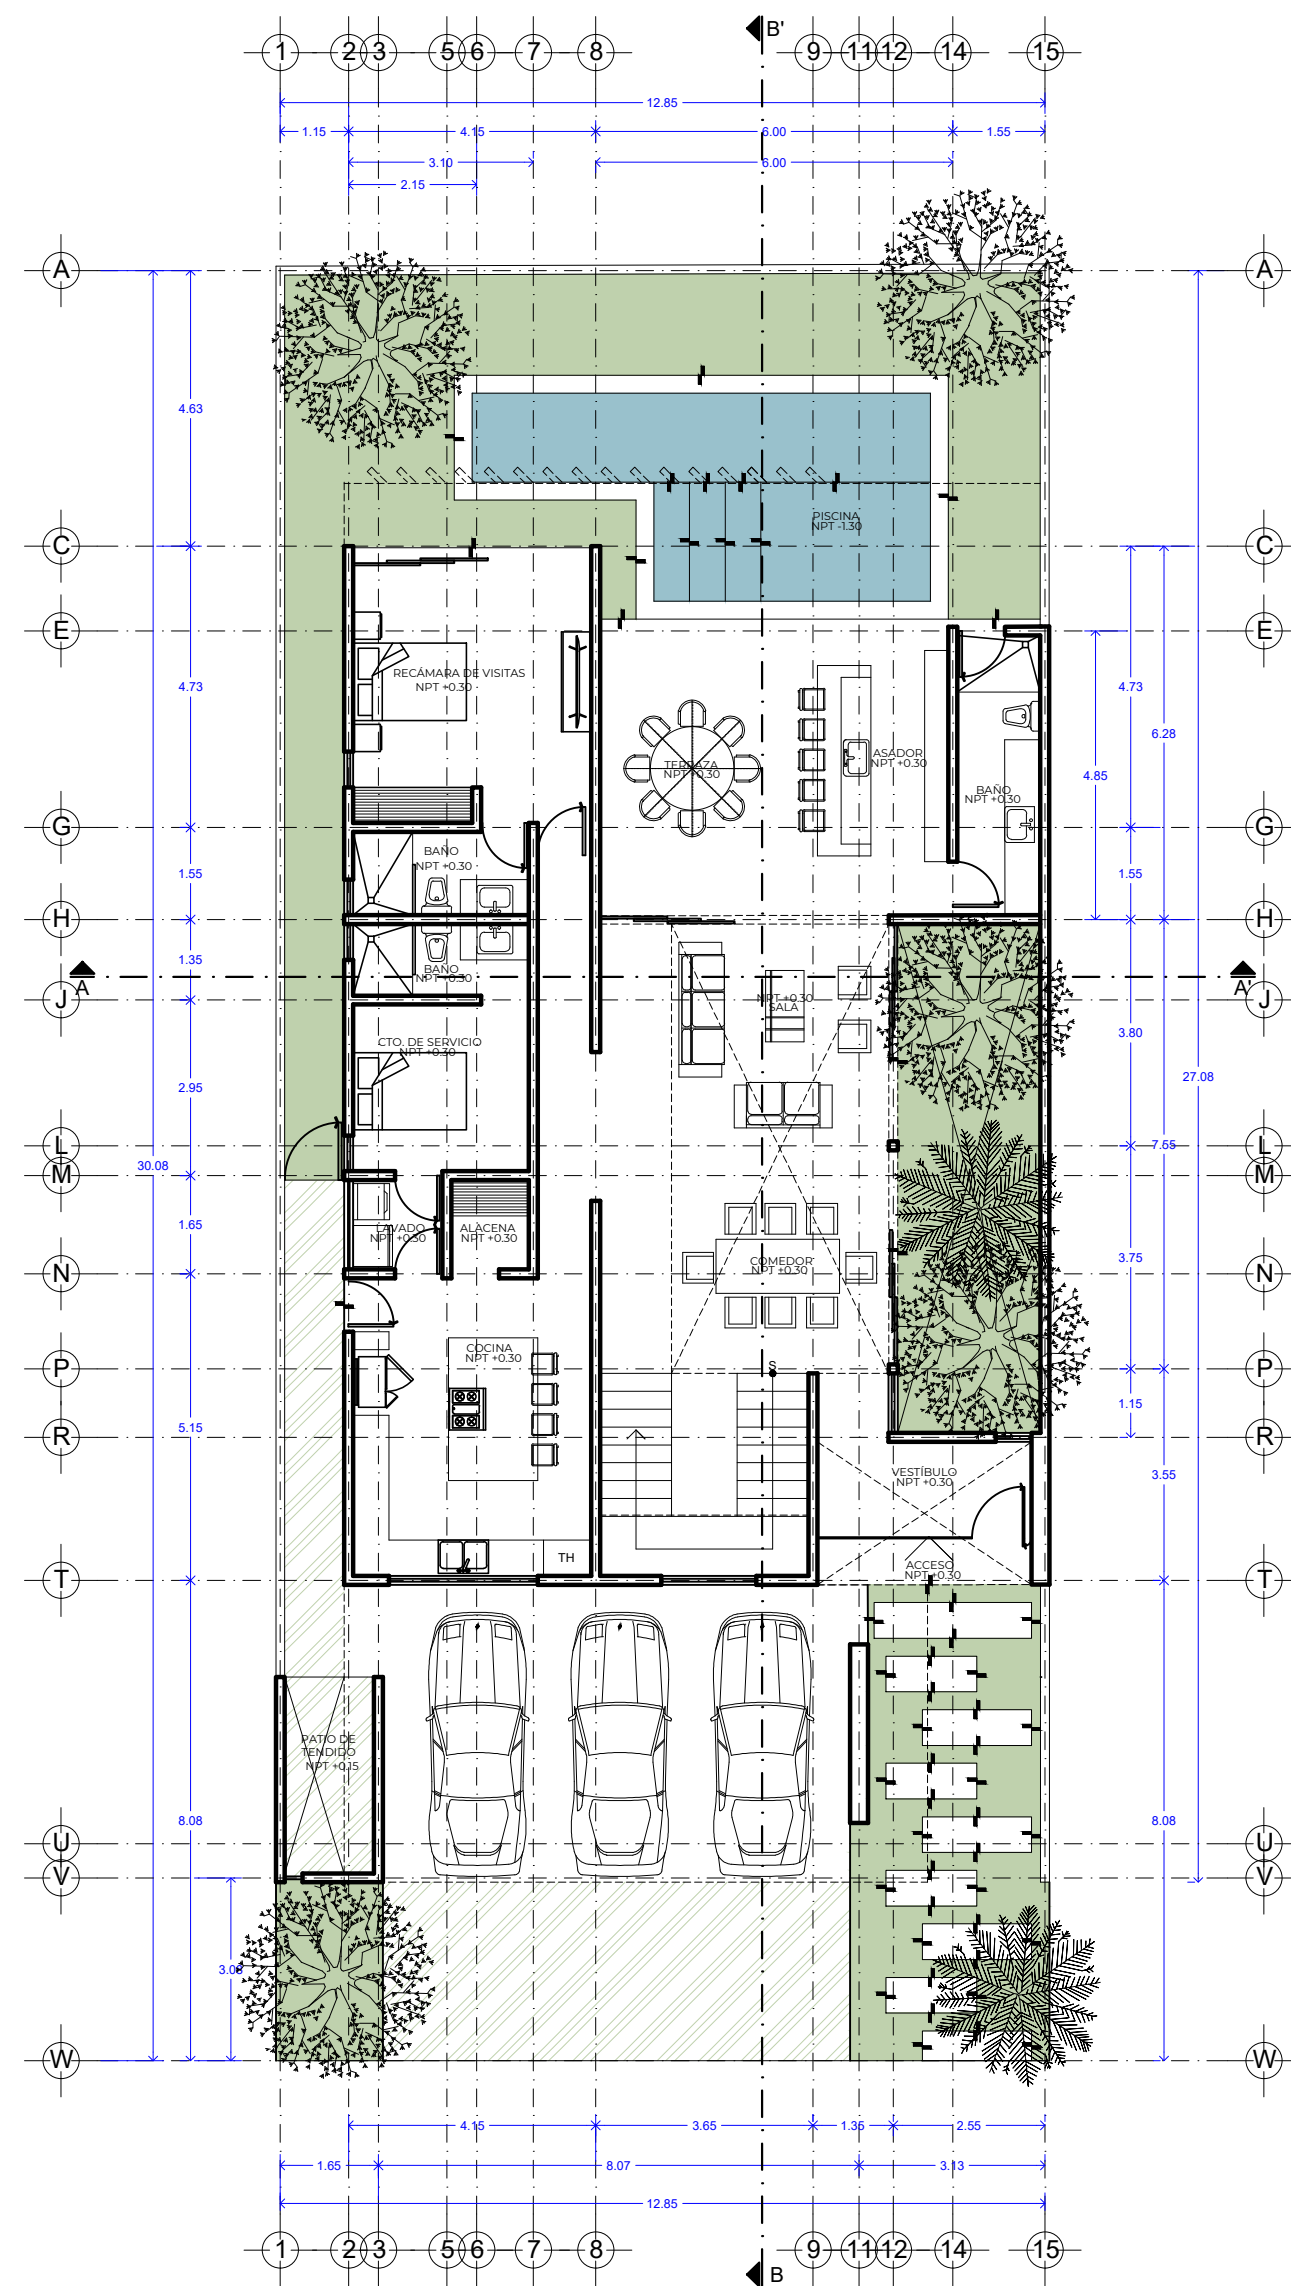

G61
Taller de arquitectura

Arquitecto	Arq. Manuel Alonso García
Ubicación	Privada Soluna Temozón, Yucatán, México
Propietario	Fecha
Sebastián Zárate	Noviembre 2024

Simbología

PANDORA 09	
PLANTAS ARQUITECTÓNICAS	Escala 1:125
Clave ARQ_02	Orientación 