


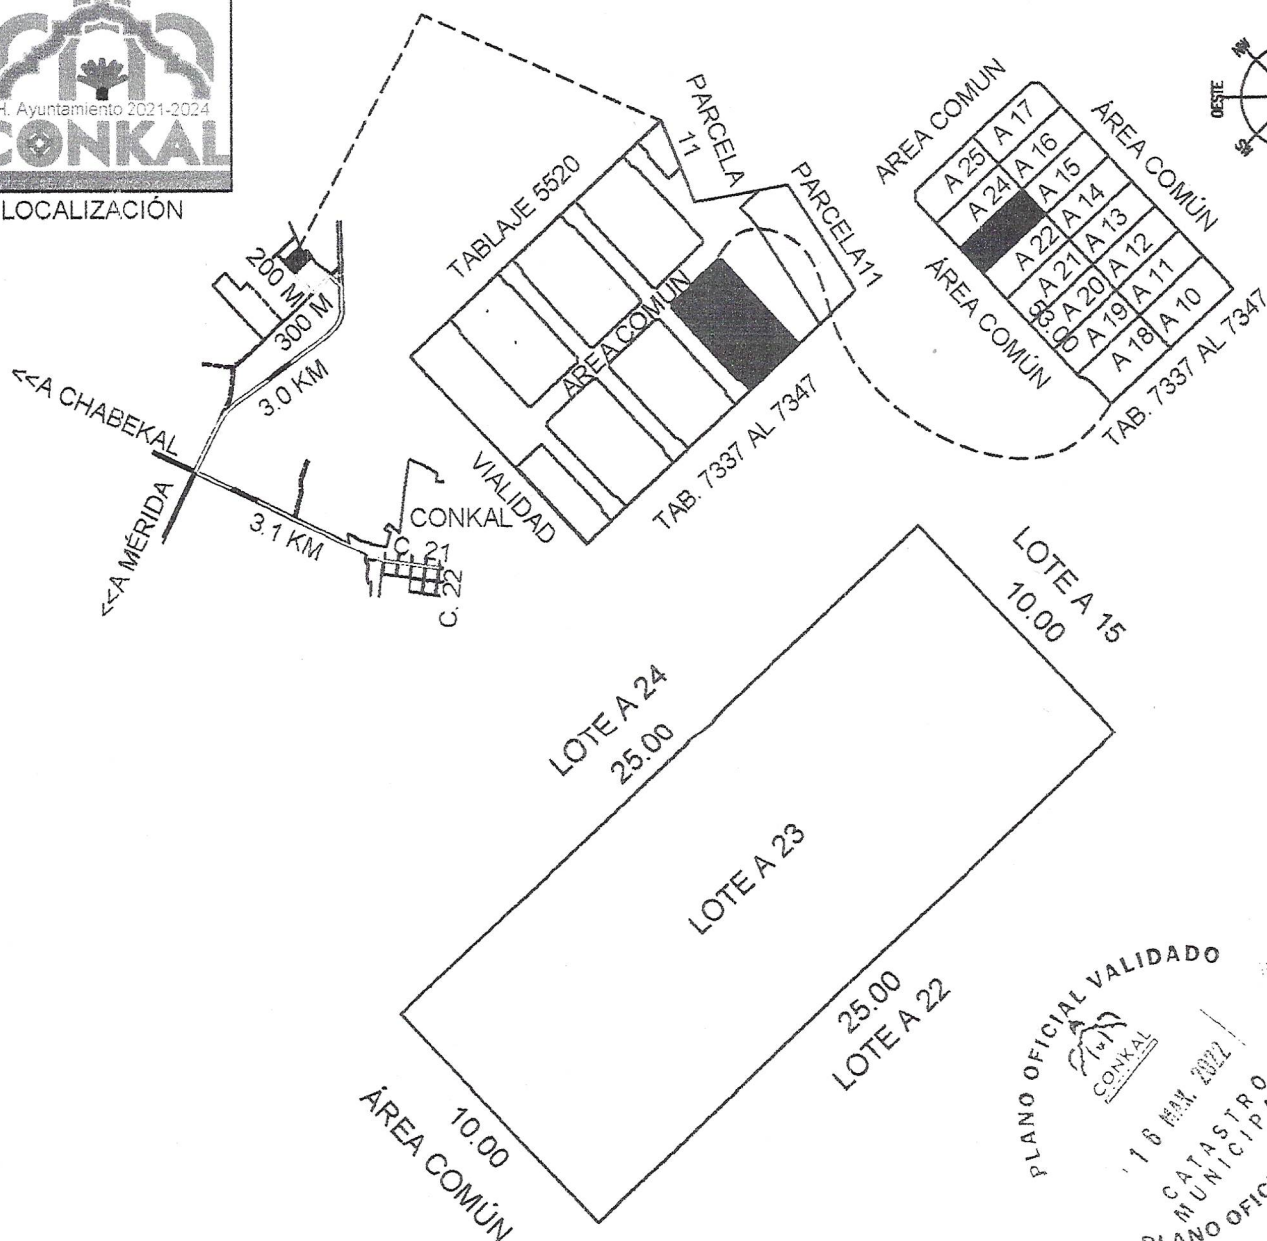

LOCALIZACIÓN



ESCALA 1: 250

LOCALIDAD: Y. 200

CLAVE CAT	FINCA	TABLAJE	COLONIA	LOCALIDAD	MUNICIPIO	CLASE	USO			
7335		7335		CONKAL	CONKAL	RUSTICO	SOLAR			
DIBUJÓ:  ERIC ISMAEL EK CHUC CLAVE: IDC20-EC01				CONDominio:	TRIBANNA	NIVEL:	-			
									LOTE:	A 23
				ÁREA TOTAL DE TERRENO:					48,003.94M2	
				ÁREAS TOTALES					SUPERFICIE (M2)	
				USO PRIVADO (CONSTRUCCIÓN)					-	
				USO PRIVADO (TERRENO)					31,072.78M2	
				COMUN DE TERRENO					16,931.16M2	
				COMUN DE CONSTRUCCIÓN					-	
				CUOTA DE PARTICIPACIÓN:					0.52079%	
				ÁREAS DEL DEPARTAMENTO						
				USO PRIVADO (CONSTRUCCIÓN)					-	
				USO PRIVADO (TERRENO)					250.00M2	
PERITO VALUADOR:				REVISÓ:				COMUN DE TERRENO	136.22M2	
								COMUN DE CONSTRUCCIÓN	-	
				AVALÚO CATASTRAL						
				VALOR TOTAL DE CONSTRUCCIONES					\$	
FECHA: CONKAL YUC. 14 DE FEBRERO DE 2022				VALOR CATASTRAL TOTAL					\$	

ERIC ISMAEL EK CHUC
CLAVE: IDC20-EC01

PERITO VALUADOR:

REVISÓ: