


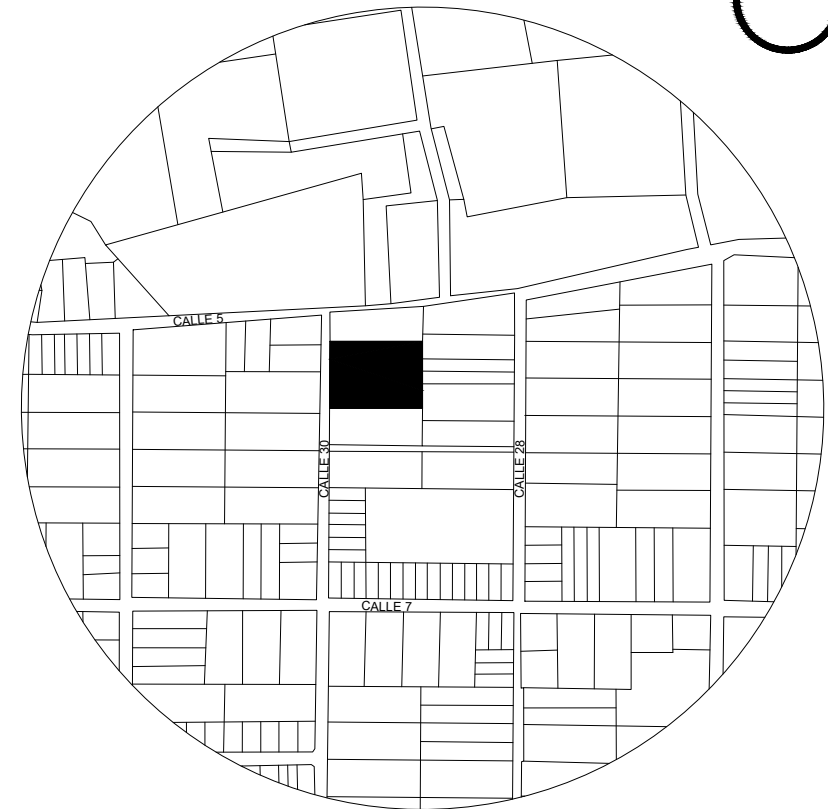

SIMBOLOGÍA EN PLANO

	INDICA CAMBIO DE NIVEL EN PISO
	INDICA NIVEL DE PISO TERMINADO EN PLANTA
	INDICA NIVEL DE AZOTEA TERMINADA EN PLANTA
	INDICA ALTURA LIBRE INTERIOR
	INDICA NIVEL DE AZOTEA TERMINADA EN ALZADOS Y CORTES
	INDICA NIVEL DE PISO TERMINADO EN ALZADOS Y CORTES
	INDICA MURO EN PLANTA
	INDICA VENTANA EN PLANTA
	INDICA PROYECCIÓN DE LOSA EN PLANTA
	INDICA MURO EN ALZADO
	INDICA EJE
	INDICA COTA / MEDIDA
	INDICA LINEA DE CORTE REFERIDA EN PLANOS CORRESPONDIENTES

PLANIMETRIA
madera taller de arquitectura

ACOTACIÓN:
METROS

ESCALA:
1:200

CLAVE:
ARECA-ARQ-PLANTAS

NÚMERO DE PLANO:
02/ 03

FECHA: 10.07.2024

PLANO:
PLANOS ARQUITECTÓNICOS
PLANTAS ARQUITECTÓNICAS

CORTE T01



CORTE T01



CORTE L01



CORTE L01

