



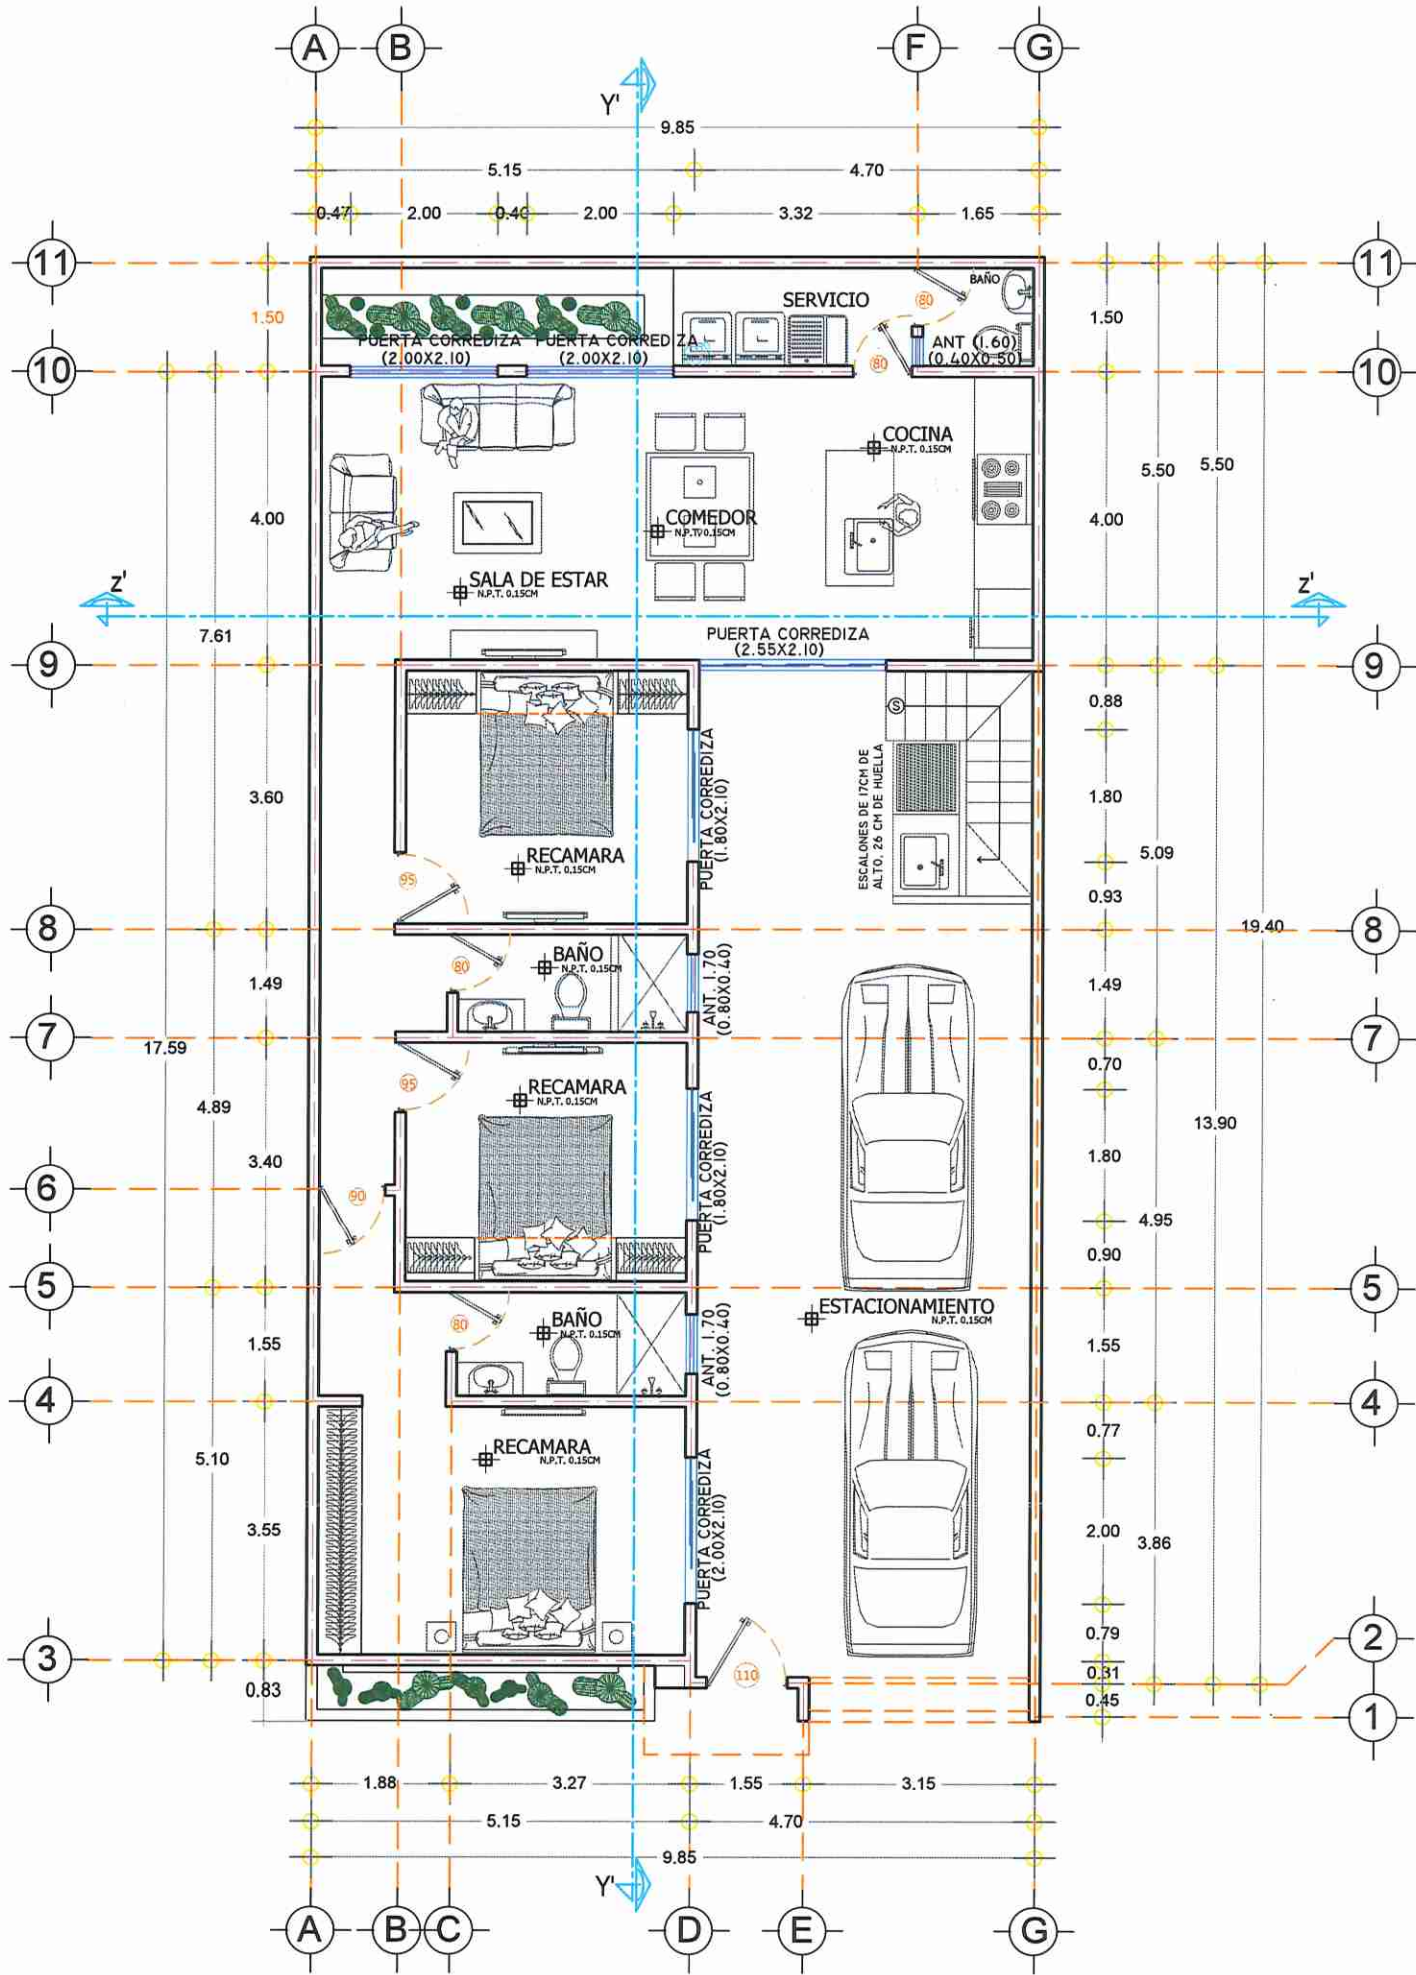

PLANTA ARQUITECTONICA

ESC. 1:100

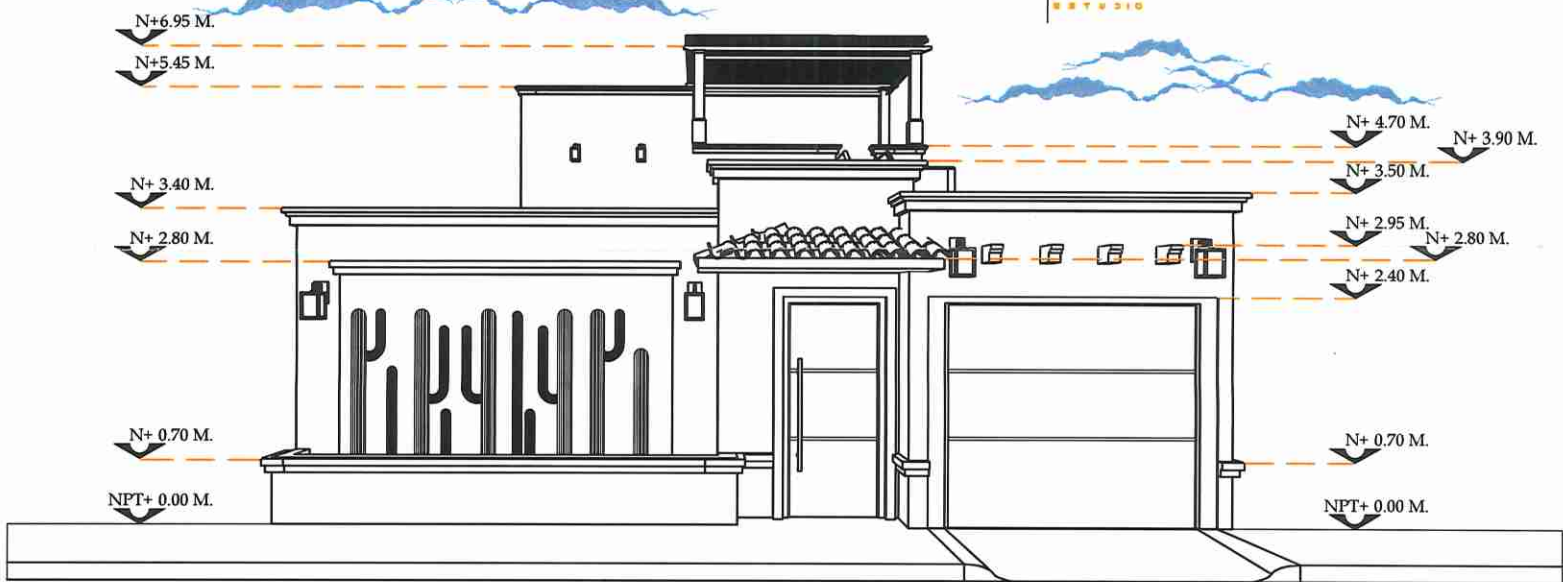

FACHADA PRINCIPAL

ESC. 1:100



CONTENIDO
PLANTA ARQUITECTONICA
FACHADA PRINCIPAL
N° DE PLANO
ARQ-01

ESCALA INDICADA
FECHA
MAYO 2024
ACOTACION METROS


PROYECTO:
CASA HABITACION
SUPERFICIE A CONSTRUIR
122 m²
PROYECTO
ARQ. KITZIA I. AYON ORTEGA

AUTORIZO
Director de Obras Públicas,
Asentamientos Humanos y Urbanismo
DIRECTOR RESPONSABLE DE OBRA

PROPIETARIO:
ELSA ILIANA IBARRA CASTRO
UBICACIÓN:
CALLE PROLOGACION LAZARO CARDERAS
ENTRE LAS CALLES DECIMO SEPTIMA Y
DECIMO OCTAVA EN EL CENTENARIO,
LOTE IDENTIFICADO COMO FRACCION "2"
MANZANA 244.
CLAVE CATASTRAL:
103-017-244-009
LUGAR: LA PAZ, B. C. S.




ARQ. KITZIA I. AYON ORTEGA
Tel. 4131004731
arkayon@gmail.com

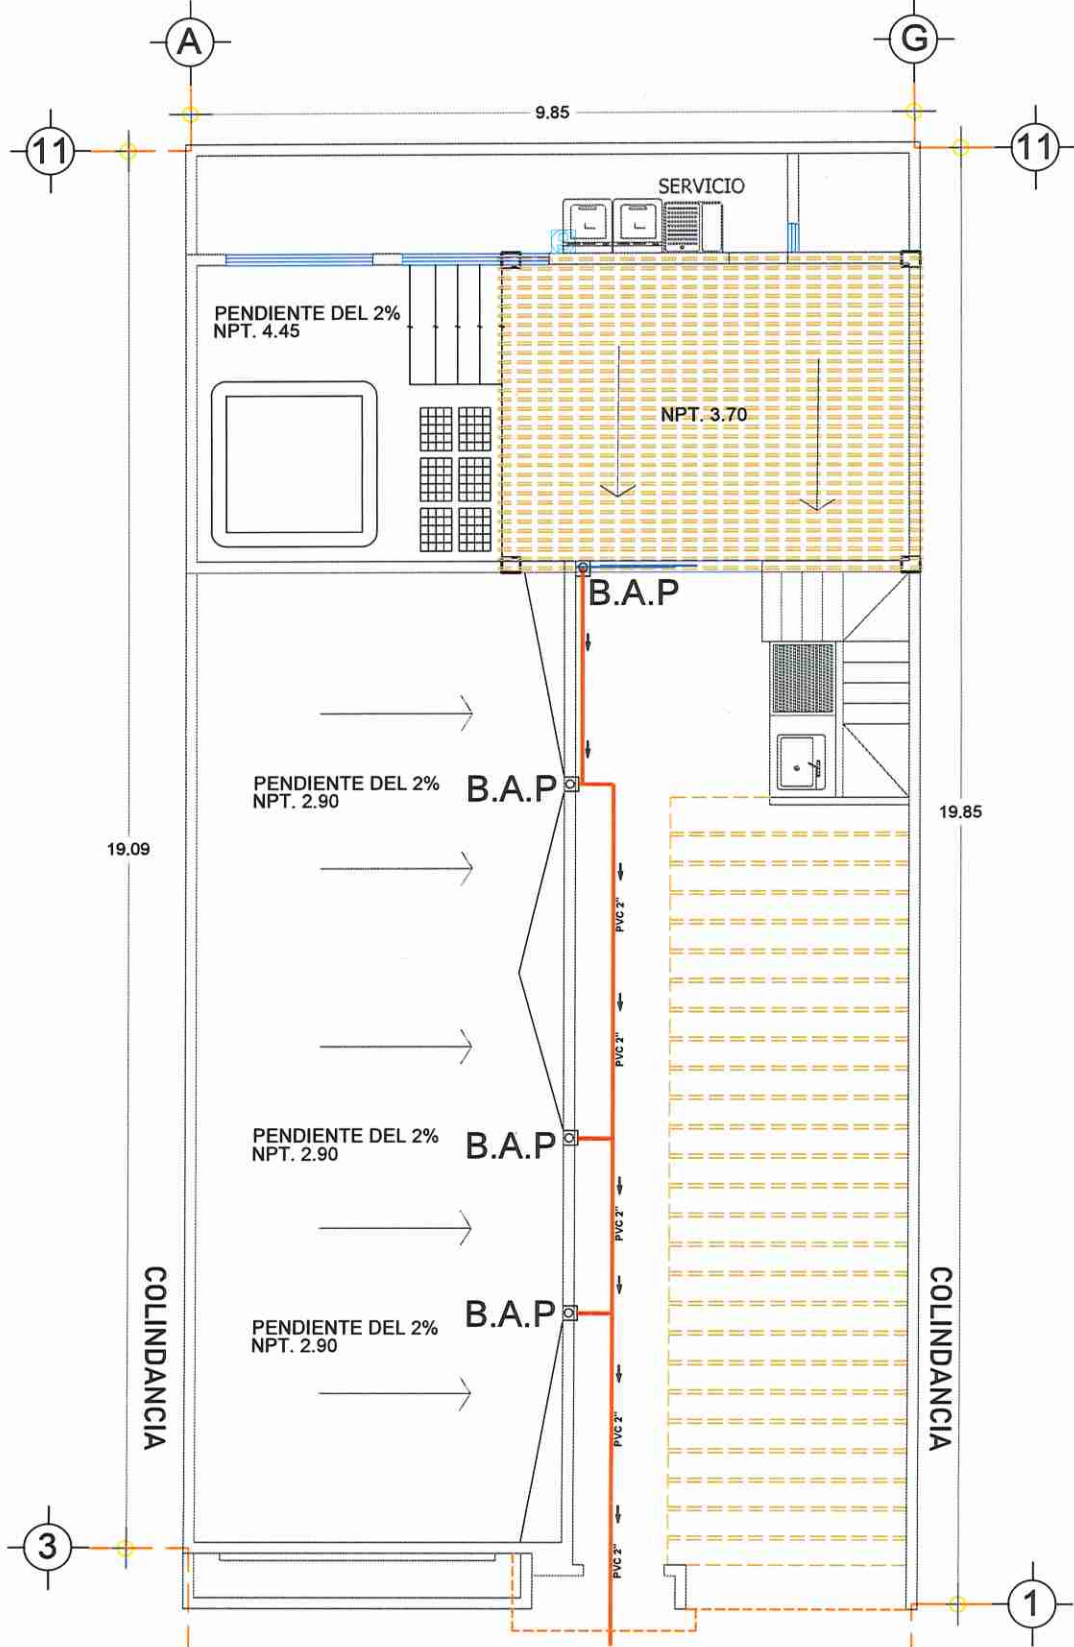

PROLONGACION LAZARO CARDENAS
PLANTA DE CONJUNTO - AZOTEA
DESAGUE PLUVIAL

ESC. 1:100

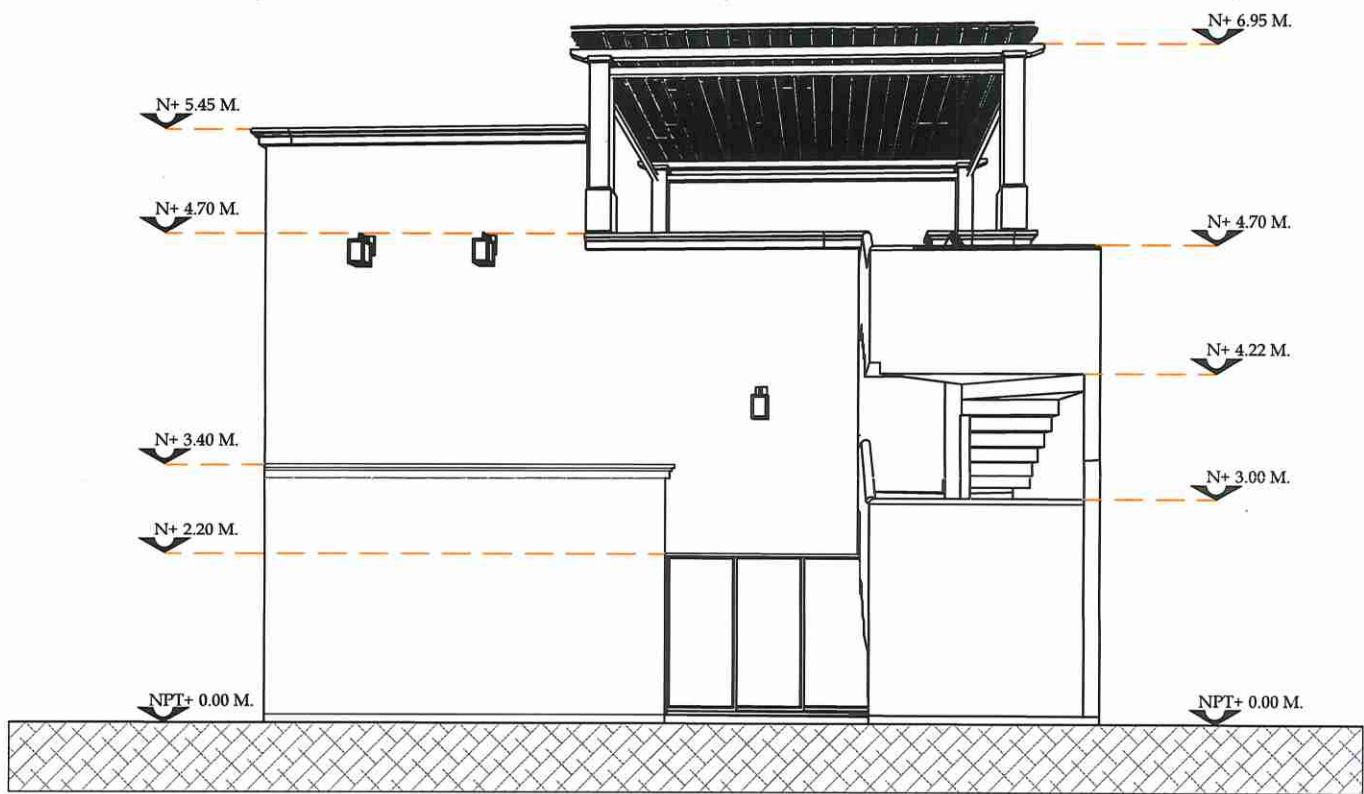


FACHADA PRINCIPAL
SIN BARDA

ESC. 1:100




CONTENIDO PLANTA DE CONJUNTO FACHADA PRINCIPAL SIN BARDA	ESCALA INDICADA	PROYECTO: CASA HABITACION	AUTORIZO	PROPIETARIO: ELSA ILIANA IBARRA CASTRO	MACROLOCALIZACIÓN: 	 ARKIN ESTUDIO ARQ. KITZIA L. AYON ORTEGA Tel. 6131004731 arkayon6@gmail.com
N° DE PLANO ARQ-02	FECHA MAYO 2024	SUPERFICIE A CONSTRUIR 122 m²	Director de Obras Públicas, Asentamientos Humanos y Urbanismo	UBICACIÓN: CALLE PROLOGACION LAZARO CARDERAS ENTRE LAS CALLES DECIMO SEPTIMA Y DECIMO OCTAVA EN EL CENTENARIO, LOTE IDENTIFICADO COMO FRACCION "2" MANZANA 244. CLAVE CATASTRAL: 103-017-244-009		
ACOTACION METROS	PROYECTO ARQ. KITZIA L. AYON ORTEGA	DIRECTOR RESPONSABLE DE OBRA	LUGAR: LA PAZ, B. C. S.			

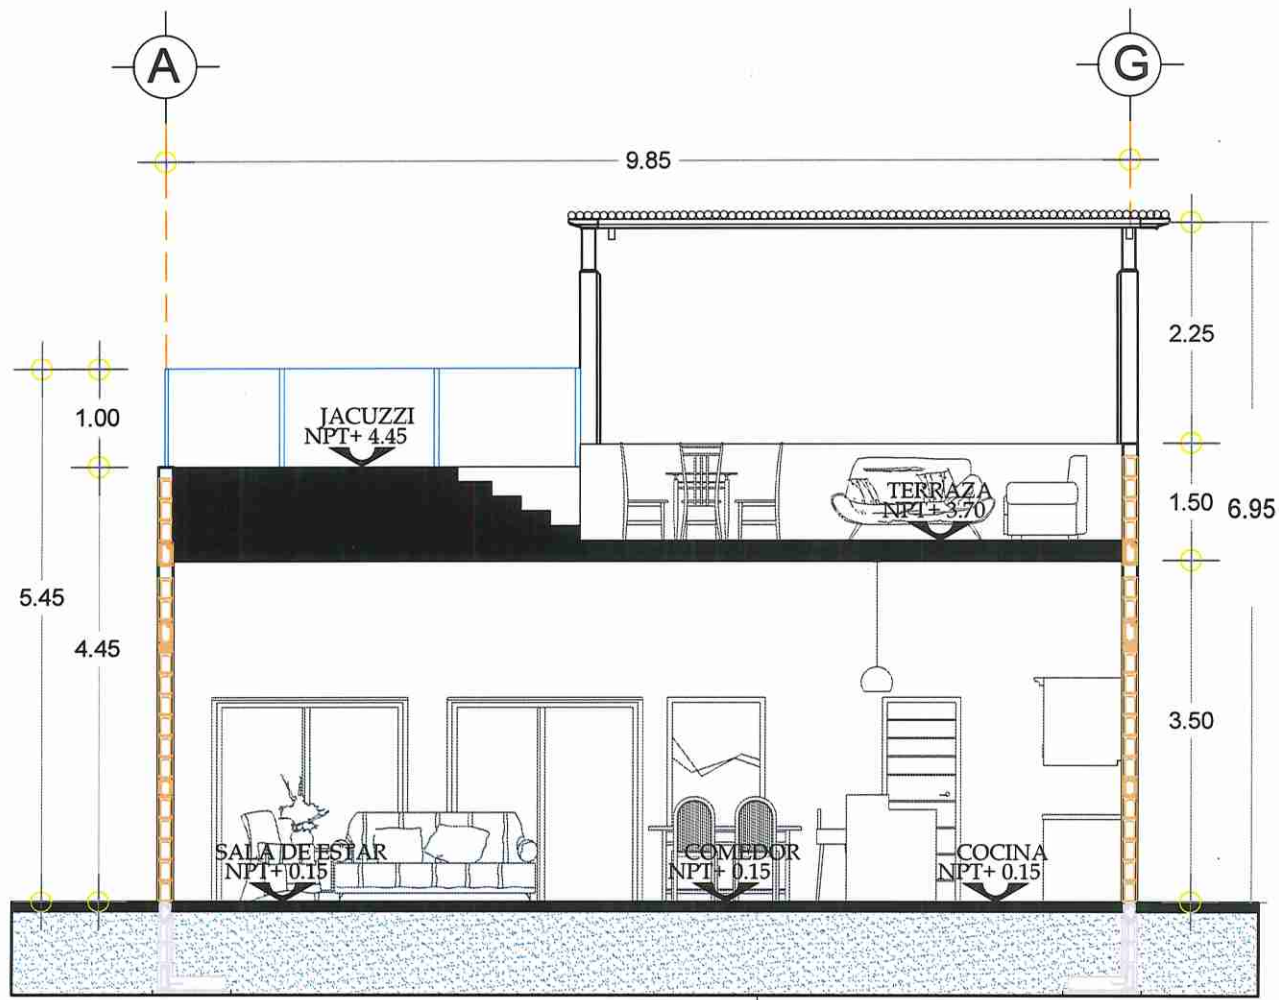

CORTE Z-Z

122.00M2

ESC. 1.50

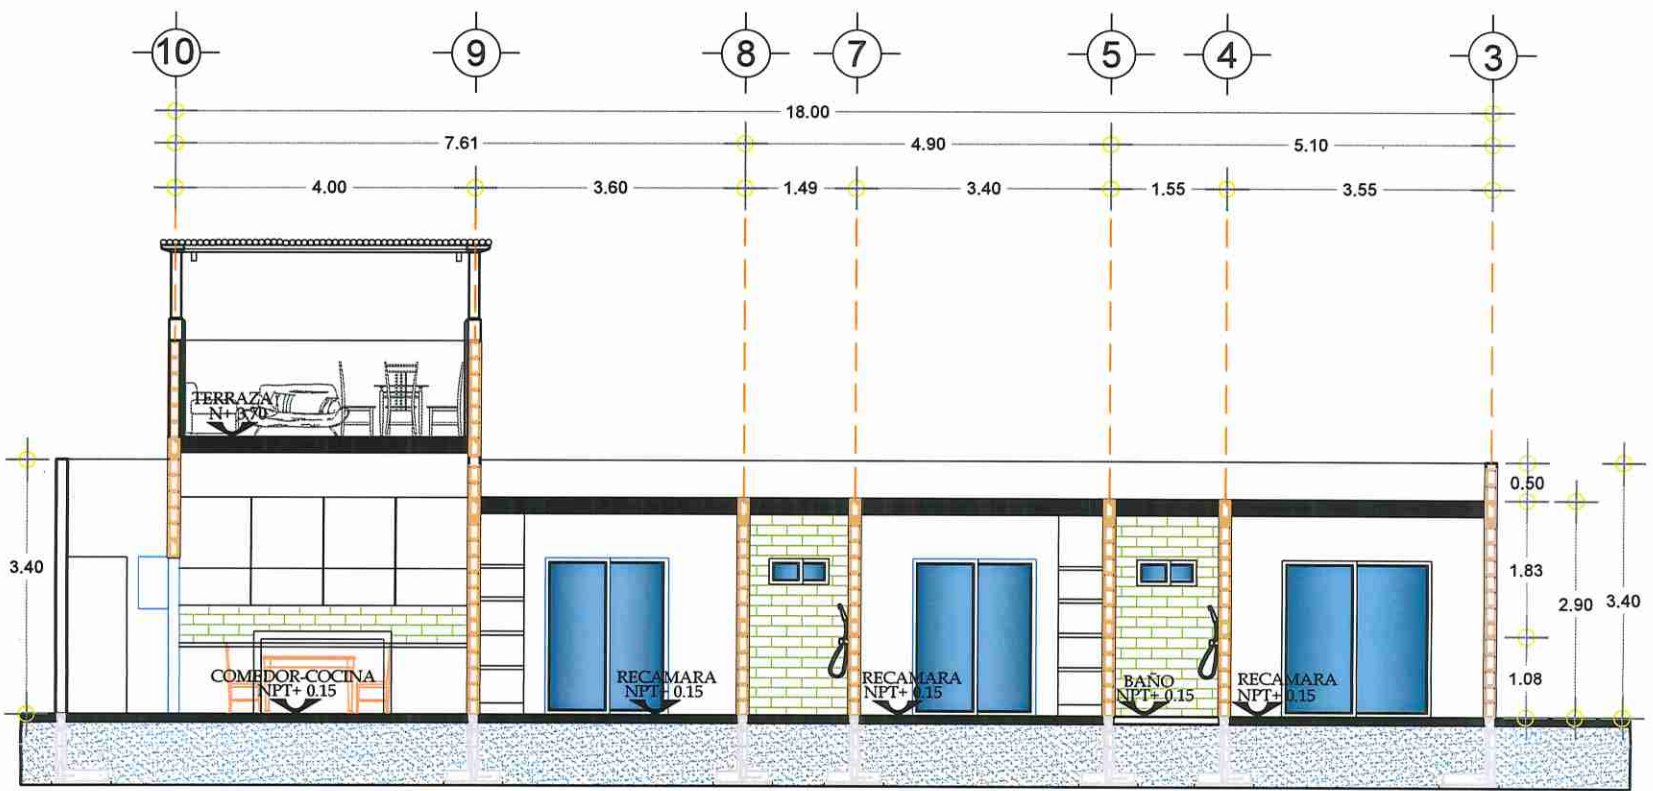


CORTE Y-Y

122.00M2

ESC. 1.100



CONTENIDO CORTE Y-Y CORTE Z-Z	ESCALA INDICADA	PROYECTO: CASA HABITACION	AUTORIZO	PROPIETARIO: ELSA ILIANA IBARRA CASTRO	MACROLOCALIZACIÓN:	
N° DE PLANO ARQ-03	FECHA MAYO 2024	SUPERFICIE A CONSTRUIR 122 m²	Director de Obras Públicas, Asentamientos Humanos y Urbanismo	UBICACIÓN: CALLE PROLOGACION LAZARO CARDERAS ENTRE LAS CALLES DECIMO SEPTIMA Y DECIMO OCTAVA EN EL CENTENARIO, LOTE IDENTIFICADO COMO FRACCION *2* MANZANA 244, CLAVE CATASTRAL: 103-017-244-009		ARQ. KITZIA I. AYON ORTEGA Tel. 6131004731 arq.ayon@gmail.com
	ACOTACION METROS	PROYECTO ARQ. KITZIA I. AYON ORTEGA	DIRECTOR RESPONSABLE DE OBRA	LUGAR: LA PAZ, B. C. S.		

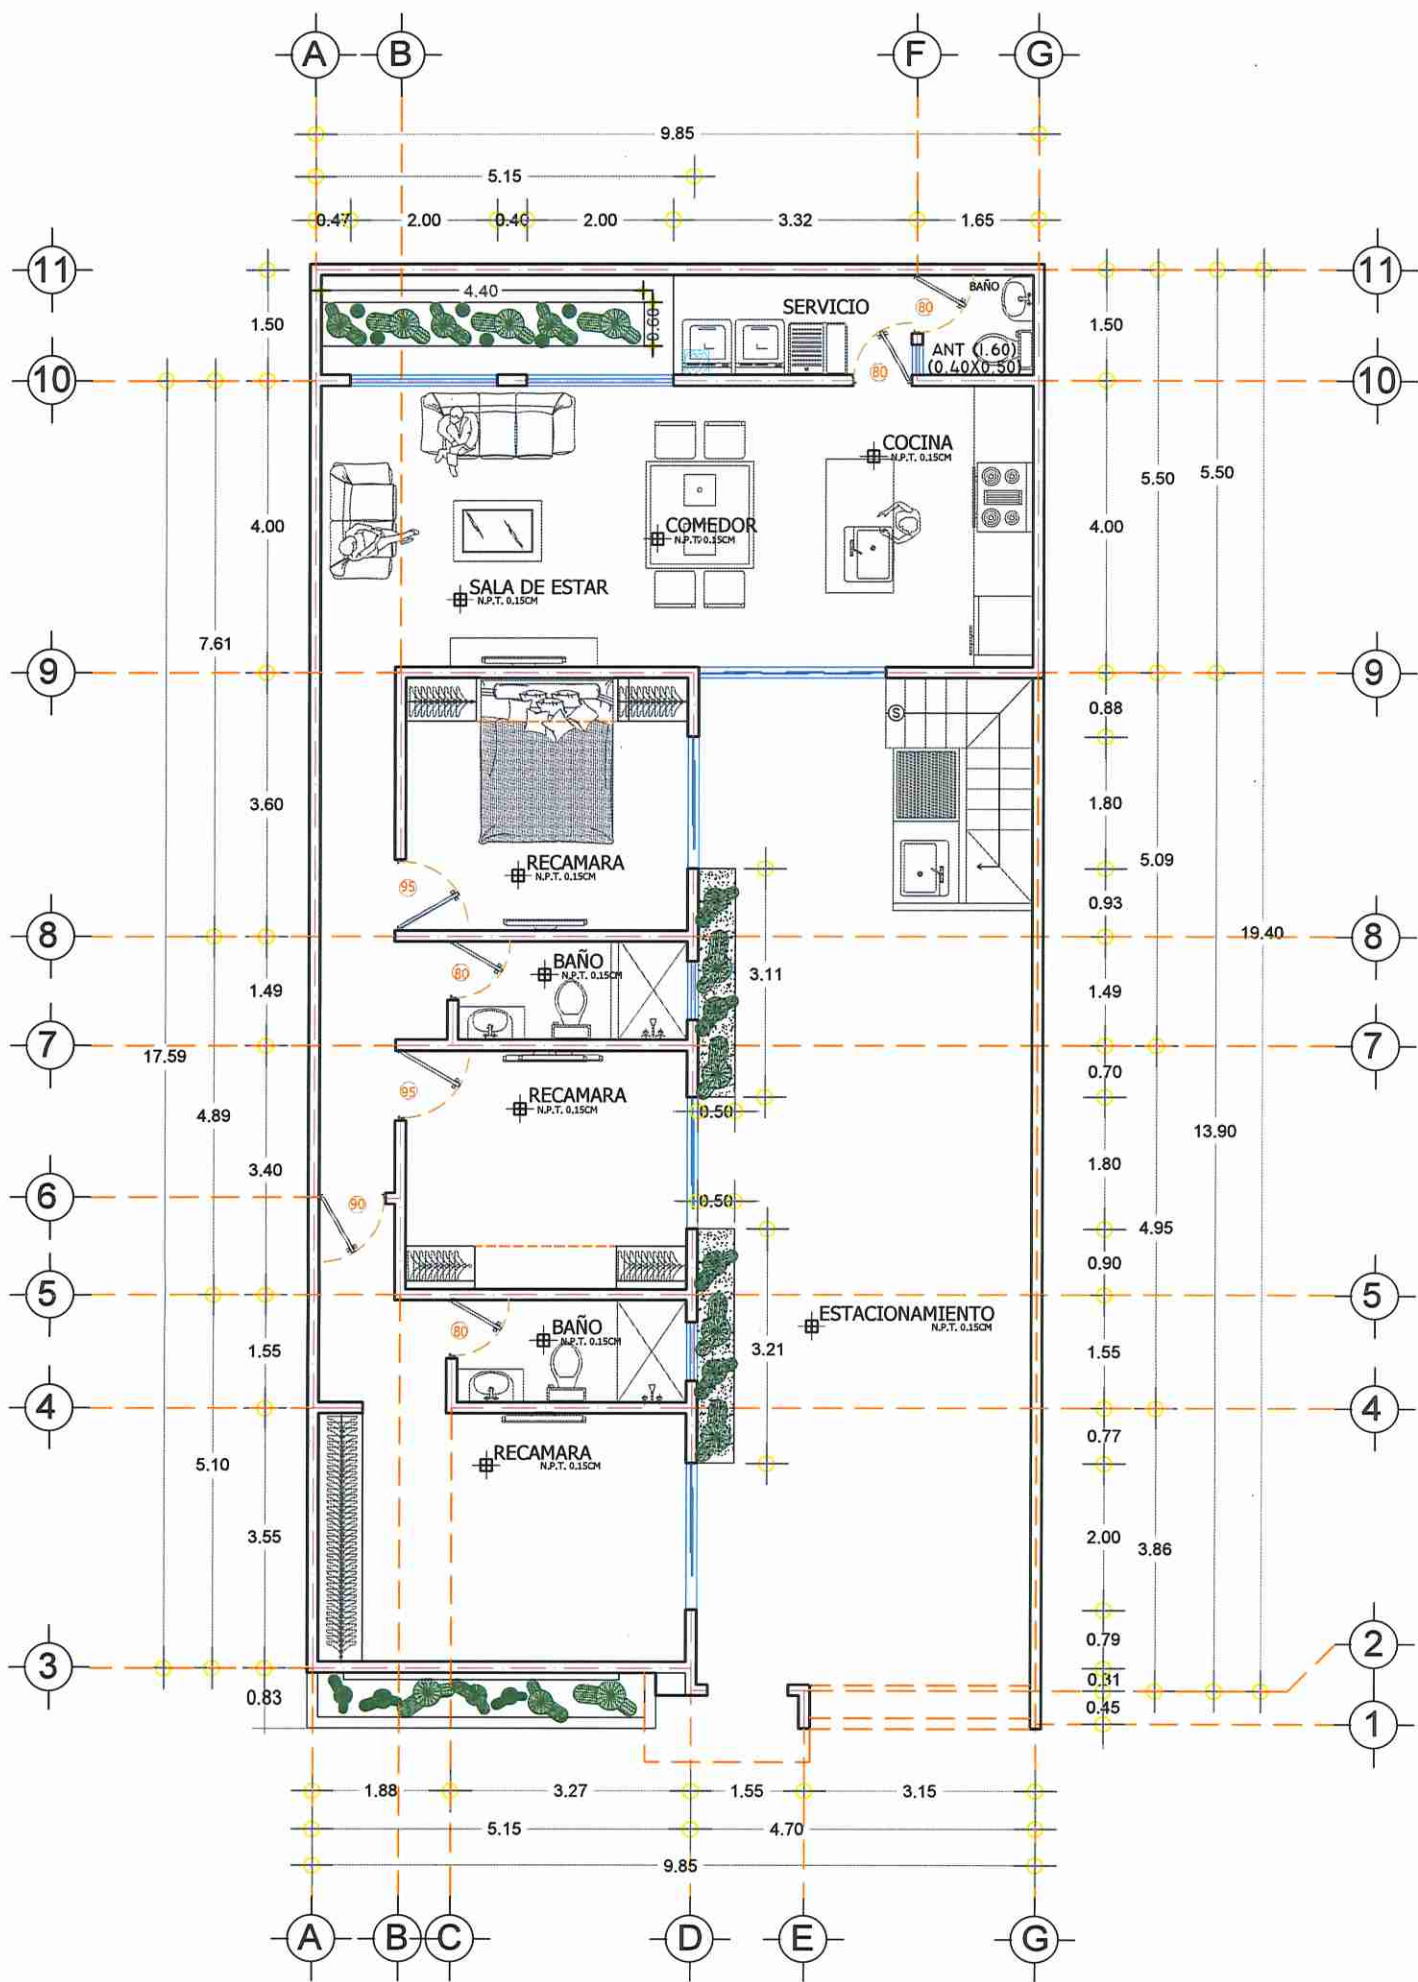

PLANTA DE JARDINERIA


ESC. 1:100



VEGETACION	
	CARDON
	VIZNAGA



CONTENIDO PLANTA DE JARDINERIA SIMBOLOGIA	ESCALA INDICADA	PROYECTO: CASA HABITACION	AUTORIZO	PROPIETARIO: ELSA ILIANA IBARRA CASTRO	MACROLOCALIZACION:	
	FECHA MAYO 2024	SUPERFICIE A CONSTRUIR 122 m²	Director de Obras Públicas, Asentamientos Humanos y Urbanismo	UBICACION: CALLE PROLOGACION LAZARO CARDERAS ENTRE LAS CALLES DECIMO SEPTIMA Y DECIMO OCTAVA EN EL CENTENARIO, LOTE IDENTIFICADO COMO FRACCION "2" MANZANA 244. CLAVE CATASTRAL: 103-017-244-009		
N° DE PLANO ARQ-04	ACOTACION METROS	PROYECTO ARQ. KITZIA I. AYON ORTEGA	DIRECTOR RESPONSABLE DE OBRA	LUGAR: LA PAZ, B. C. S.		

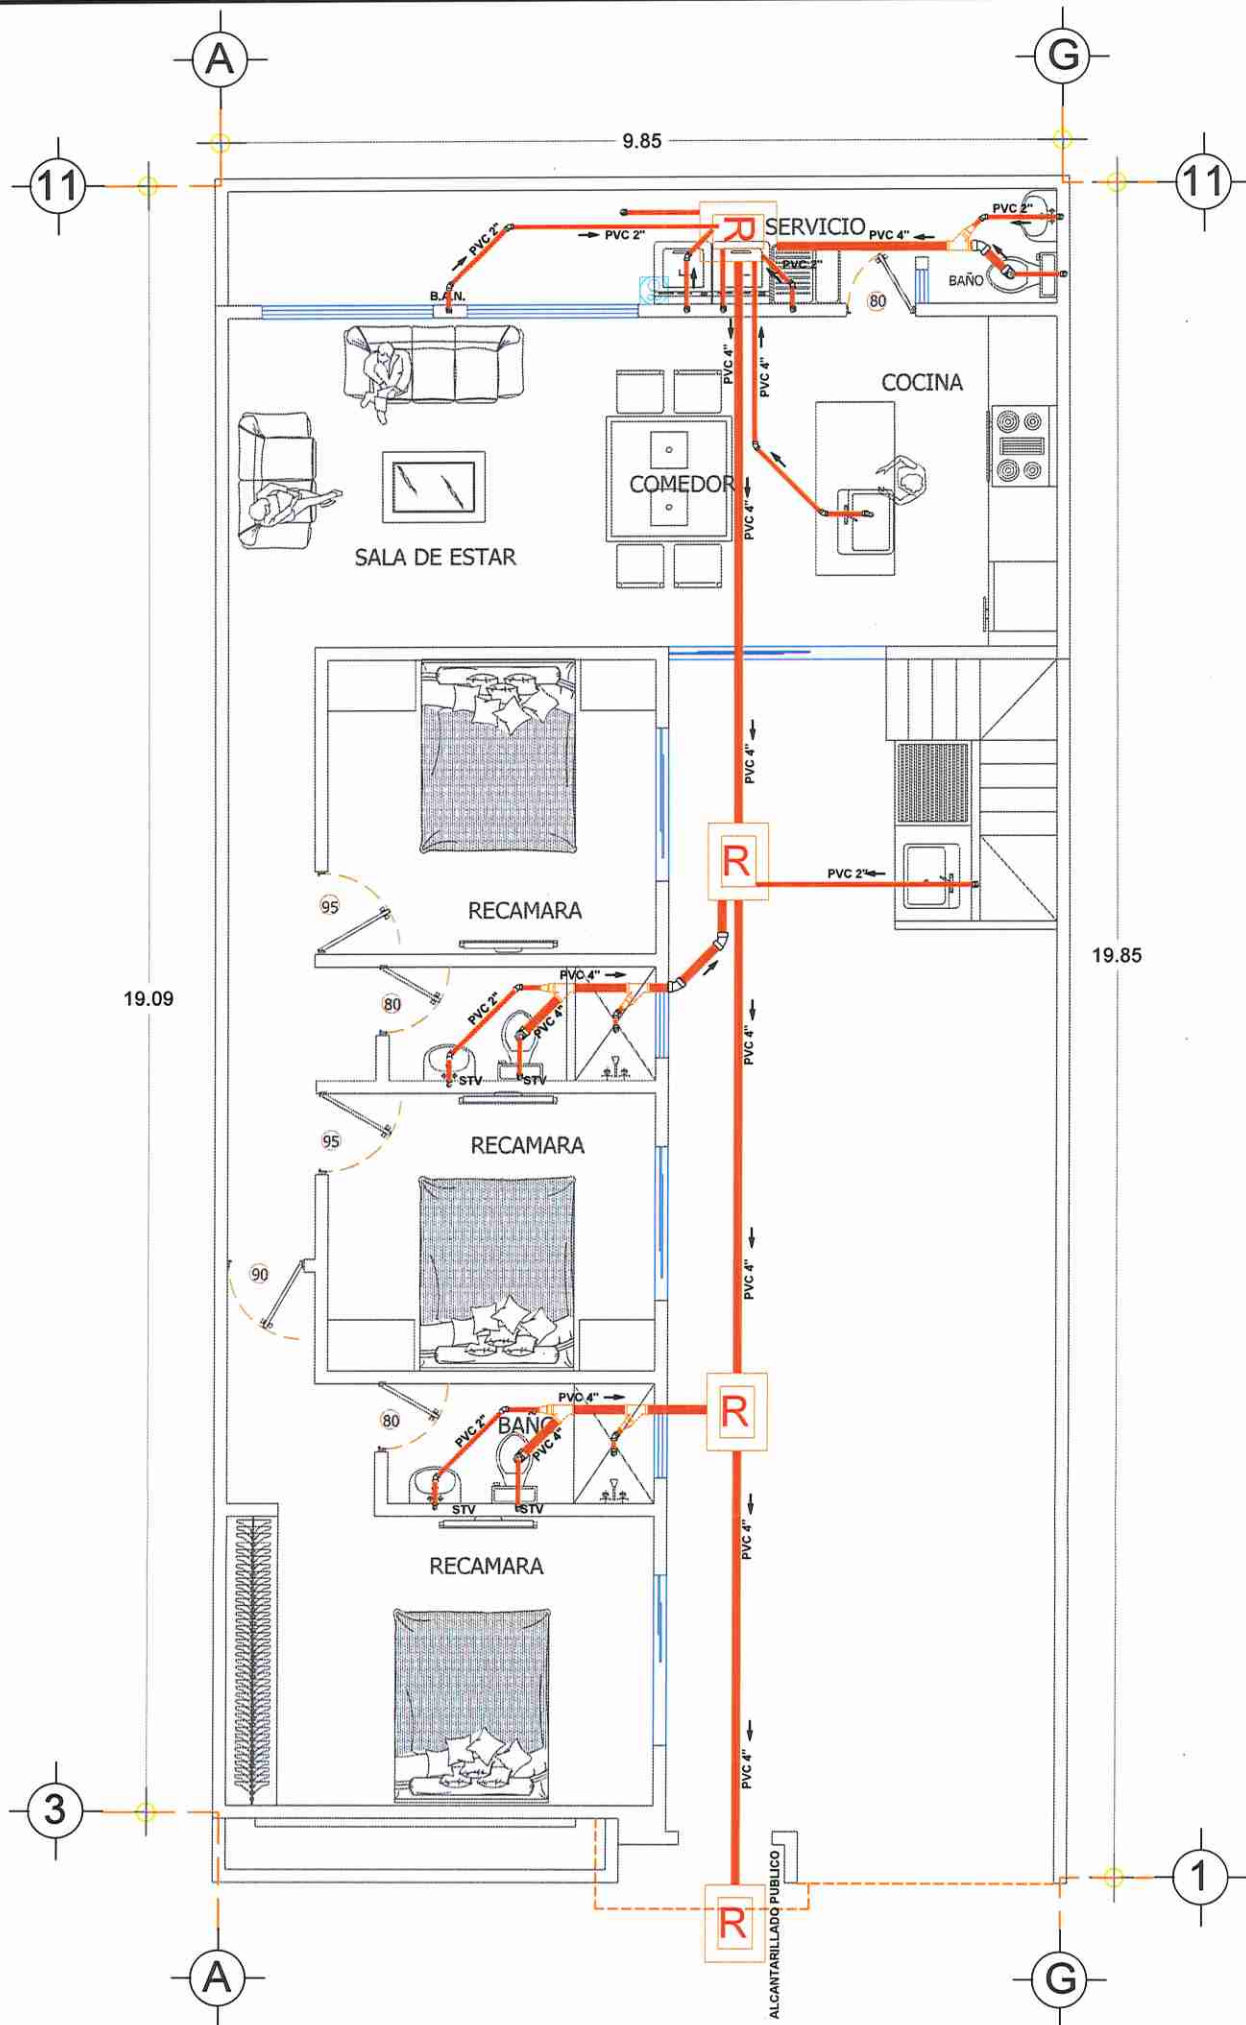


INSTALACION SANITARIA
ESC. 1.100




SIMBOLOGIA SANITARIA

	T DE 4" SALIDA DE 4"		CODO DE 45°
	T DE 4" SALIDA DE 4"		CODO DE 90°
	T DE 4" PASO A 2"		CODO DE 90° (PLANTA)
	T DE 4" PASO A 2"		T DE 4" SALIDA DE 2"
	COLADERA SALIDA 2"		REDUCTOR DE 4" A 2"
	Y DE 4" SALIDA DE 2"		Y DE 4" SALIDA DE 4"
	TRAMPA EN REGADERA 2 Codos 45° 2" Y 1 Codo 90° 2"		Y DE 4" SALIDA DE 4" DOBLE
REPRESENTACION TENDIDO TUBERIA			
BAP BAJADA DE AGUA PLUVIAL			
REGISTRO SANITARIO DE 40x60 cm			

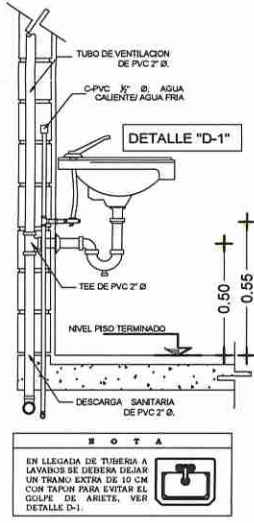

DETALLE DE REGISTRO EN PLANTA S/E

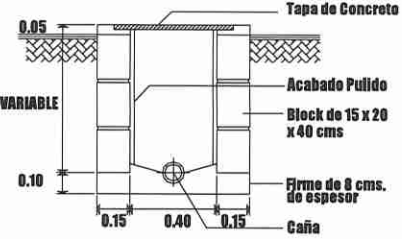


DETALLE DE REGISTRO EN CORTE S/E


NOTAS

- 1.- TODOS LOS DIAMETROS ESTAN INDICADOS EN PULGADAS.
- 2.- DEBERAN CONSIDERARSE TODOS LOS PASOS PARA TUBERIAS ANTES DE COLAR.
- 3.- PENDIENTES INDICADAS EN %
- 4.- LA TUBERIA DE VENTILACION SE OMITIO EN PLANTA POR COINCIDIR EN ALGUNAS TUBERIAS DE DESAGUE.
- 5.- LAS COTAS RIGEN SOBRE EL DIBUJO.
- 6.- TODA LA TUBERIA SERA A BASE DE P.V.C.
- 7.- EL TRAZO DE LAS TRAYECTORIAS PODRA SER AJUSTADO DE SER NECESARIO EN CAMPO DE ACUERDO A CIRCUNSTANCIAS Y OBSTACULOS QUE PUEDAN PRESENTARSE A CIRCUNSTANCIAS Y OBSTACULOS QUE PUEDAN PRESENTARSE.

CONTENIDO INSTALACION SANITARIA DETALLE DE REGISTRO SIMBOLOGIA NOTAS	ESCALA INDICADA	PROYECTO: CASA HABITACION SUPERFICIE A CONSTRUIR 122 m ²	AUTORIZO Director de Obras Públicas, Asentamientos Humanos y Urbanismo DIRECTOR RESPONSABLE DE OBRA	PROPIETARIO: ELSA ILIANA IBARRA CASTRO UBICACION: CALLE PROLOGACION LAZARO CARDERAS ENTRE LAS CALLES DECIMO SEPTIMA Y DECIMO OCTAVA EN EL CENTENARIO, LOTE IDENTIFICADO COMO FRACCION "2" MANZANA 244. CLAVE CATASTRAL: 103-017-244-009 LUGAR: LA PAZ, B. C. S.	MACROLOCALIZACION: 	 ARQ. KITZIA I. AYON ORTEGA Tel. 6131004731 arq.ayon6@gmail.com
N° DE PLANO INS-1	FECHA MAYO 2024 ACOTACION METROS	PROYECTO ARQ. KITZIA I. AYON ORTEGA				

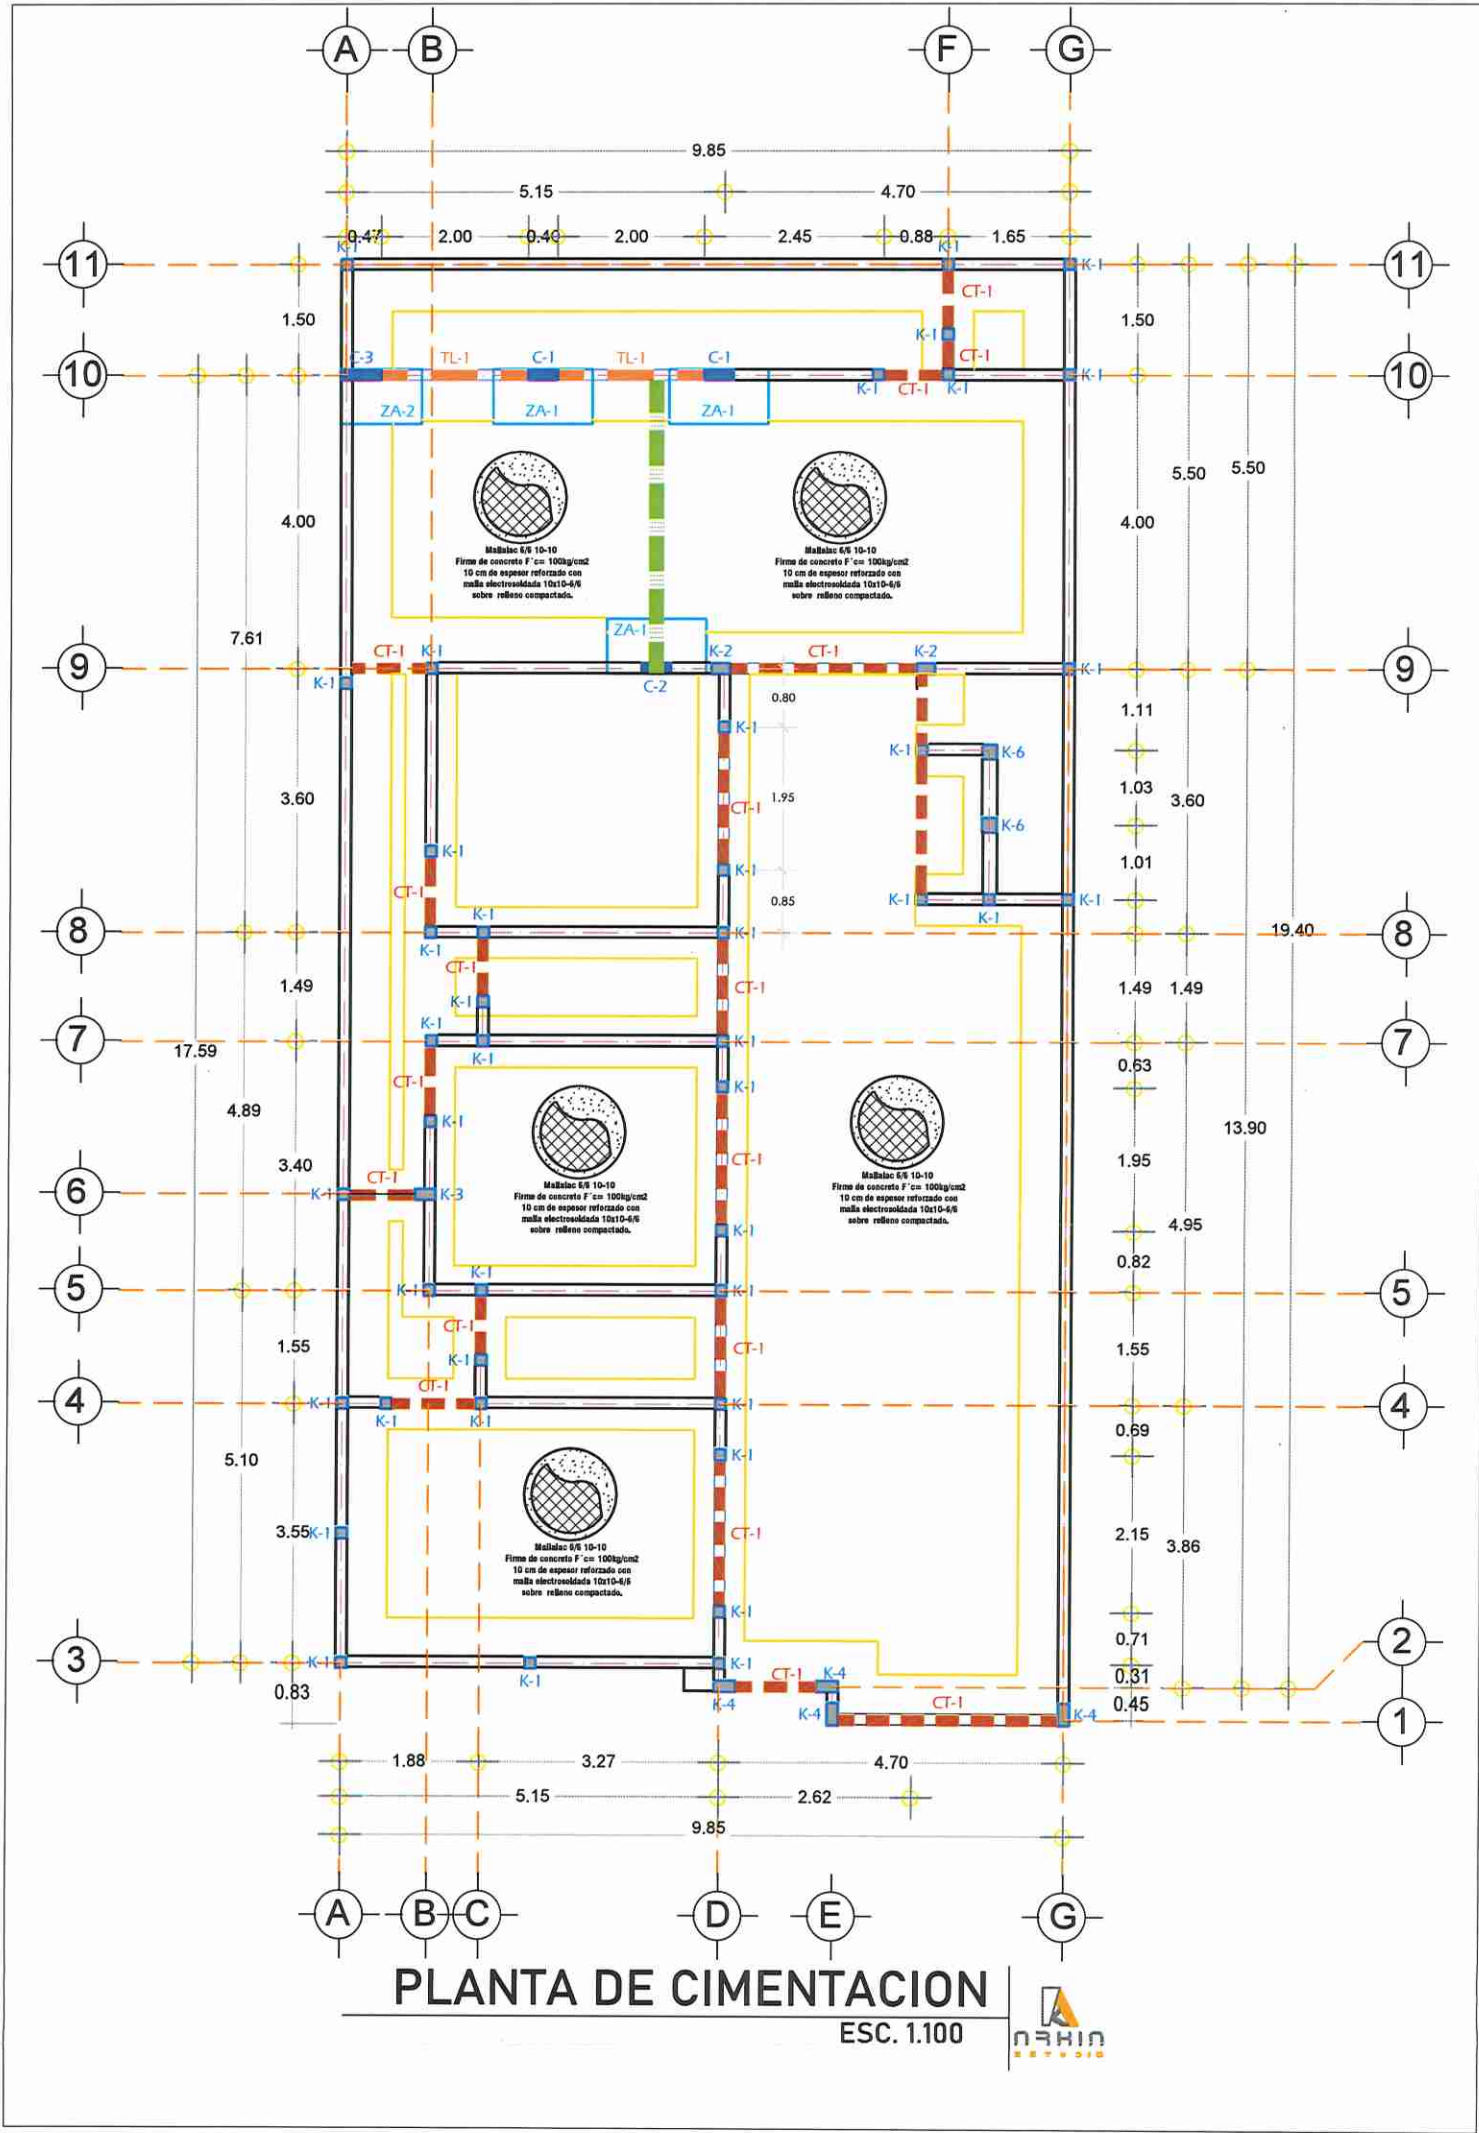


CONTENIDO PLANTA DE CIMENTACION N° DE PLANO EST-01	ESCALA INDICADA FECHA MAYO 2024 ACOTACION METROS	PROYECTO: CASA HABITACION SUPERFICIE A CONSTRUIR 122 m² PROYECTO ARQ. KITZIA I. AYON ORTEGA	AUTORIZO Director de Obras Públicas, Asentamientos Humanos y Urbanismo DIRECTOR REPOSABLE DE OBRA	PROPIETARIO: ELSA ILIANA IBARRA CASTRO UBICACIÓN: CALLE PROLOGACION LAZARO CARDERAS ENTRE LAS CALLES DECIMO SEPTIMA Y DECIMO OCTAVA EN EL CENTENARIO, LOTE IDENTIFICADO COMO FRACCION "2" MANZANA 244, CLAVE CATASTRAL: 103-017-244-009 LUGAR: LA PAZ, B. C. S..	MACROLOCALIZACIÓN: GUERRERO NEGRO STA. ROSALBA GOLFO DE CALIFORNIA MEXICO LA PAZ B.C.S. OCEANO PACIFICO CD. INSURGENTES CD. CONSTITUCION RENTON JUANES TODOS SANTOS CABO DE LUCAI	ARKIN ESTUDIO ARQ. KITZIA I. AYON ORTEGA Tel. 6131004731 arq.ayon6@gmail.com
--	--	---	---	---	---	--

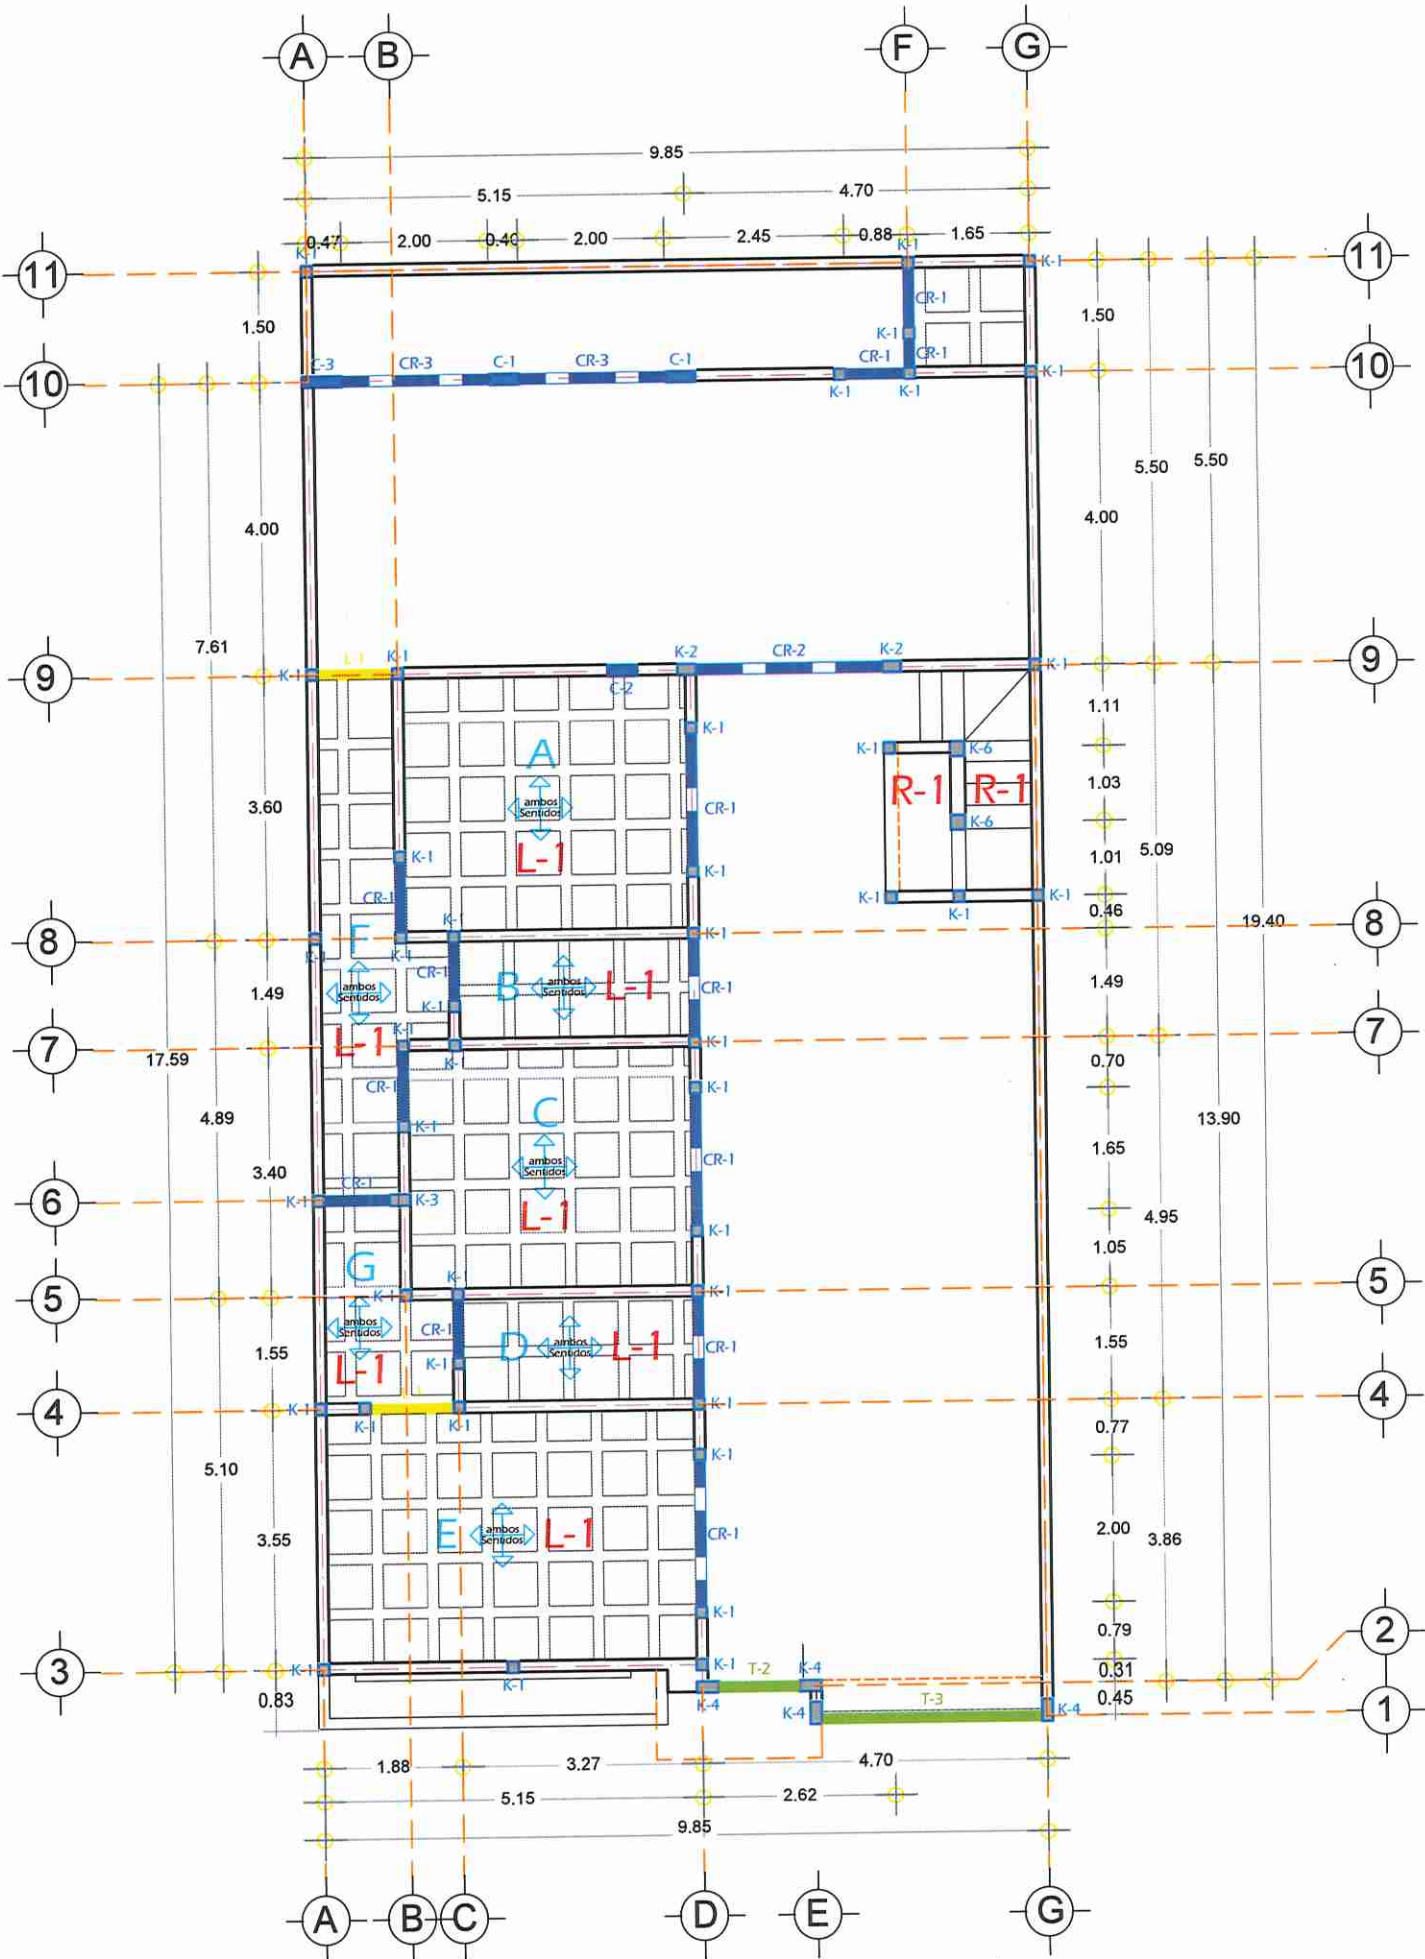

PLANTA ESTRUCTURAL
NIVEL + 2.90
ESC. 1:100


CONTENIDO PLANTA ESTRUCTURAL	ESCALA INDICADA	PROYECTO: CASA HABITACION	AUTORIZO	PROPIETARIO: ELSA ILIANA IBARRA CASTRO	MACROLOCALIZACION:	
N° DE PLANO EST-02	FECHA MAYO 2024	SUPERFICIE A CONSTRUIR 122 m²	Director de Obras Públicas, Asentamientos Humanos y Urbanismo	UBICACION: CALLE PROLOGACION LAZARO CORDERAS ENTRE LAS CALLES DECIMO SEPTIMA Y DECIMO OCTAVA EN EL CENTENARIO, LOTE IDENTIFICADO COMO FRACCION "2" MANZANA 244, CLAVE CATASTRAL: 103-017-244-009		
	ACOTACION METROS	PROYECTO ARQ. KITZIA L. AYON ORTEGA	DIRECTOR RESPONSABLE DE OBRA	LUGAR: LA PAZ, B. C. S.		

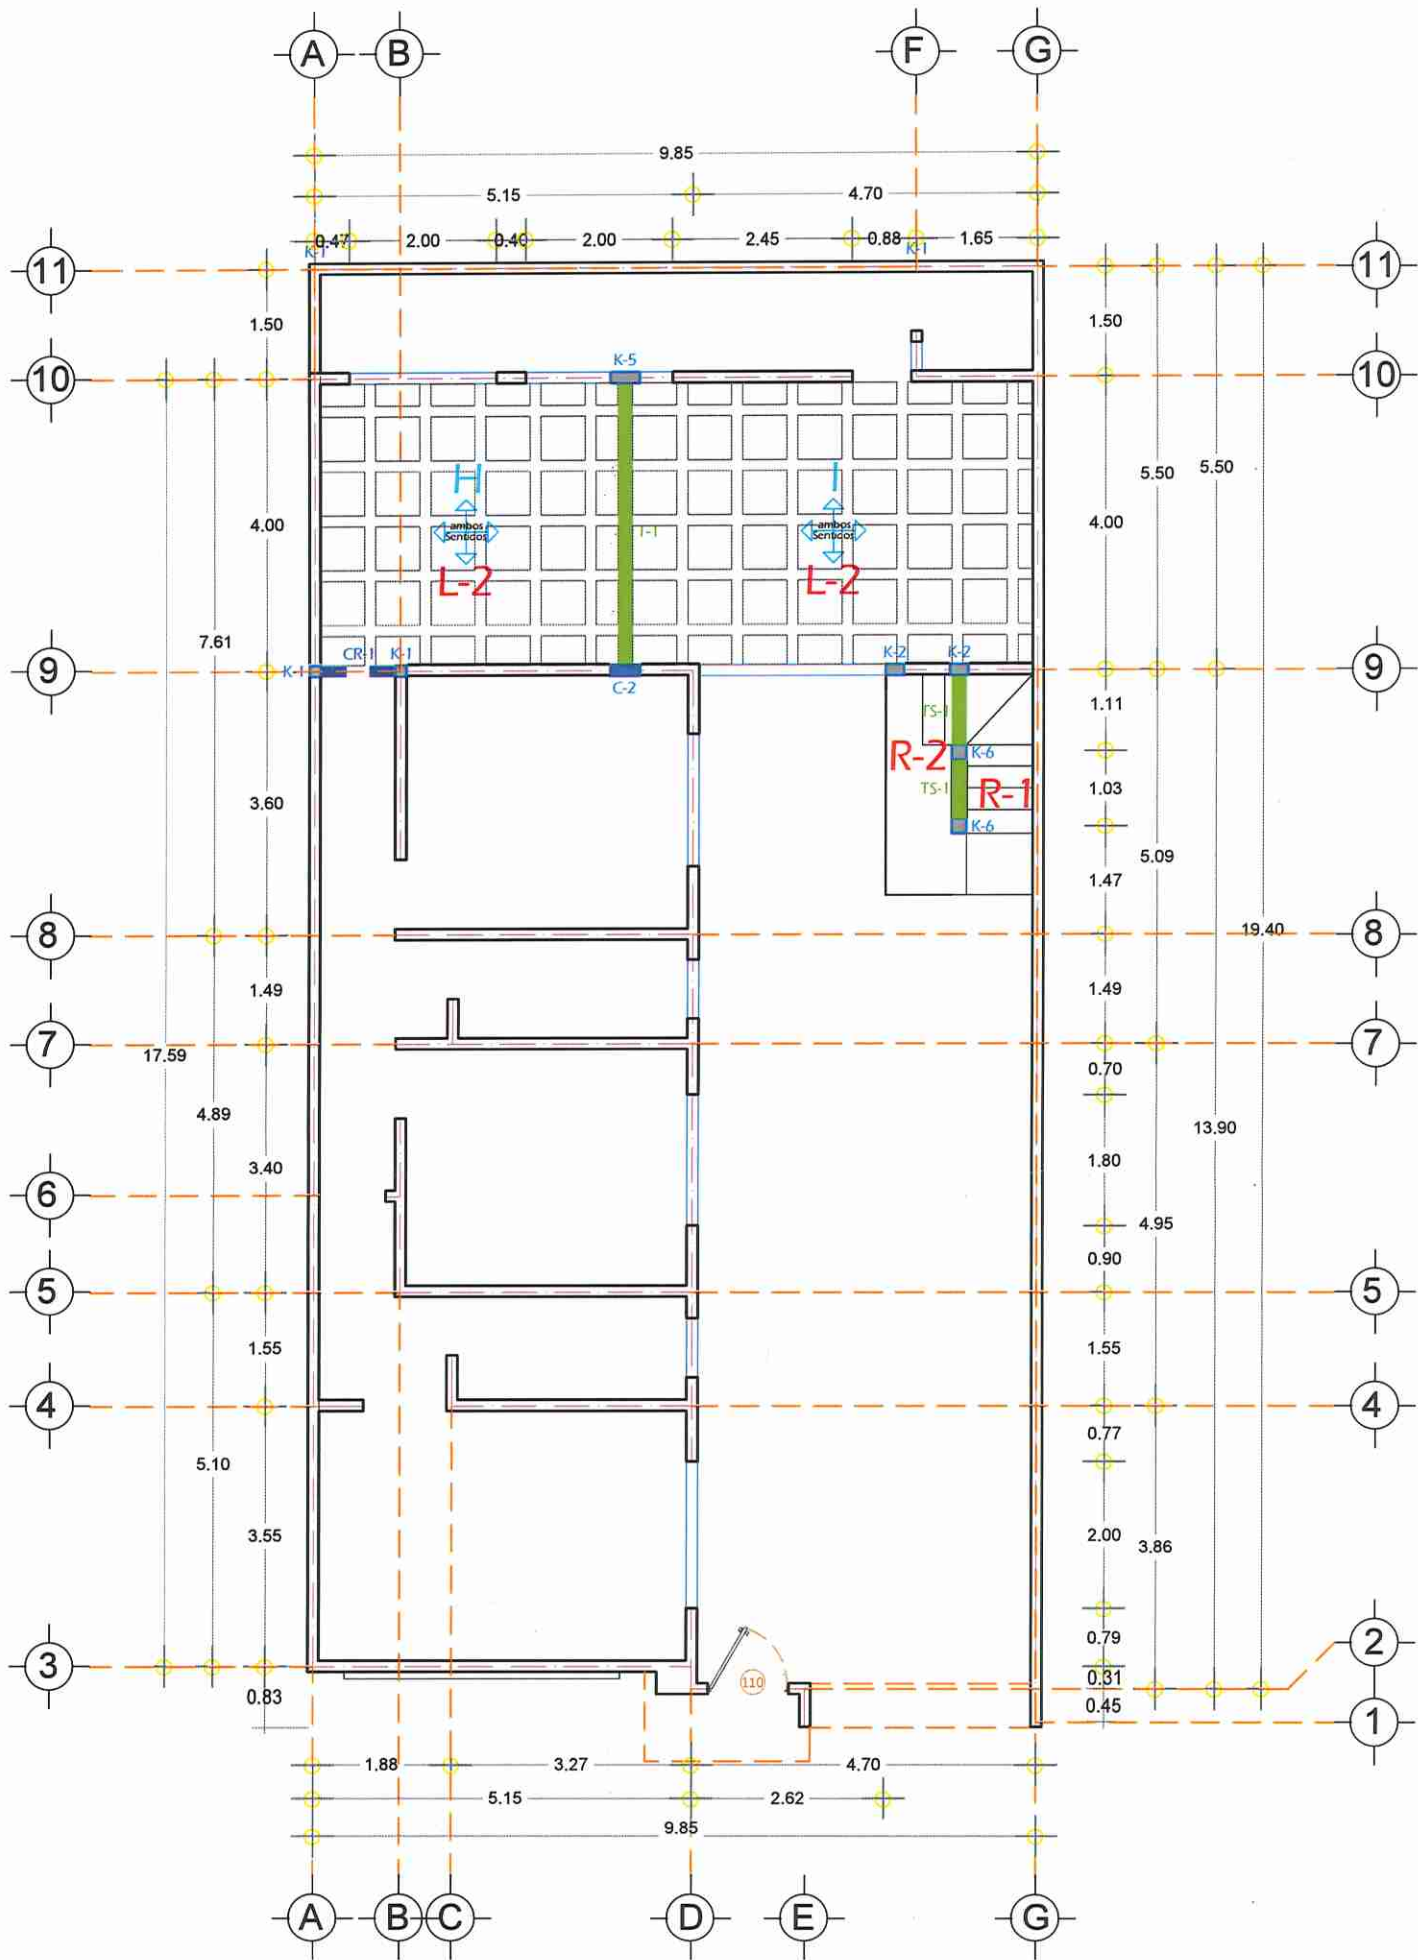

PLANTA ESTRUCTURAL
NIVEL + 3.70
ESC. 1:100



CONTENIDO PLANTA ESTRUCTURAL	ESCALA INDICADA FECHA MAYO 2024 ACOTACION METROS	PROYECTO: CASA HABITACION SUPERFICIE A CONSTRUIR 122 m² PROYECTO ARQ. KITZIA I. AYON ORTEGA	AUTORIZÓ Director de Obras Públicas, Asentamientos Humanos y Urbanismo DIRECTOR RESPONSABLE DE OBRA	PROPIETARIO: ELSA ILIANA IBARRA CASTRO UBICACIÓN: CALLE PROLOGACION LAZARO CARDERAS ENTRE LAS CALLES DECIMO SEPTIMA Y DECIMO OCTAVA EN EL CENTENARIO, LOTE IDENTIFICADO COMO FRACCION "2" MANZANA 244, CLAVE CATASTRAL: 103-017-244-009 LUGAR: LA PAZ, B. C. S.	MACROLOCALIZACIÓN:	ARQ. KITZIA I. AYON ORTEGA Tel. 6131004731 arkayon6@gmail.com
--	---	--	--	--	---	--

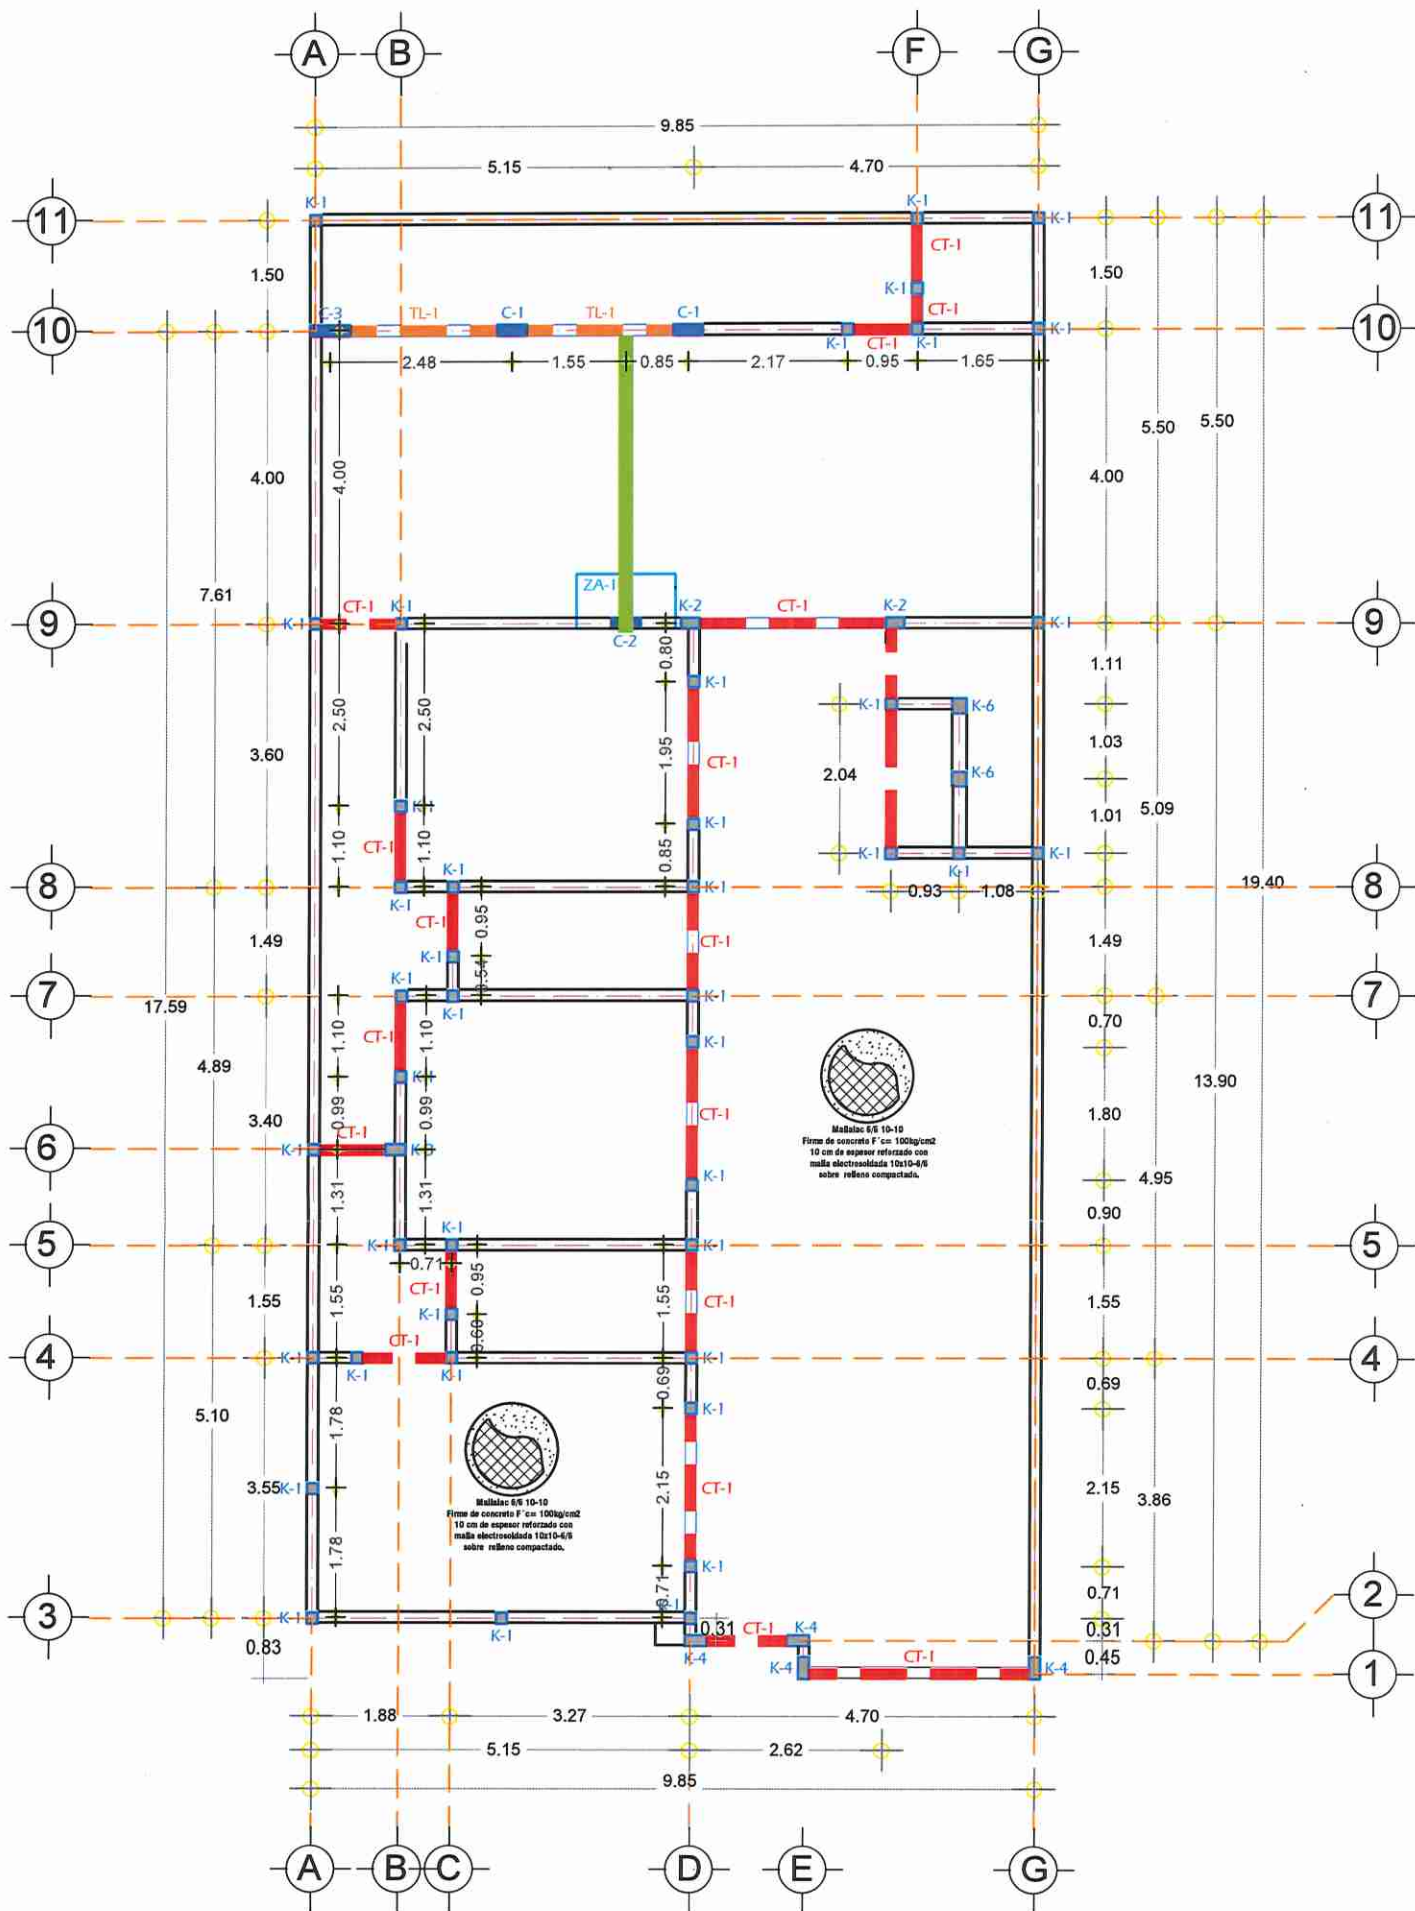

PLANTA DE ALBAÑILERIA


ESC. 1:100




CONTENIDO PLANTA DE ALBAÑILERIA	ESCALA INDICADA	PROYECTO: CASA HABITACION	AUTORIZO	PROPIETARIO: ELSA ILIANA IBARRA CASTRO	MACROLOCALIZACIÓN:	
N° DE PLANO EST-04	FECHA MAYO 2024	SUPERFICIE A CONSTRUIR 122 m²	Director de Obras Públicas, Asentamientos Humanos y Urbanismo	UBICACIÓN: CALLE PROLOGACION LAZARO CARDERAS ENTRE LAS CALLES DECIMO SEPTIMA Y DECIMO OCTAVA EN EL CENTENARIO, LOTE IDENTIFICADO COMO FRACCION "2" MANZANA 244. CLAVE CATASTRAL: 103-017-244-009		ARQ. KITZIA I. AYON ORTEGA Tel. 6131004731 arkayon6@gmail.com
	ACOTACION METROS	PROYECTO ARQ. KITZIA I. AYON ORTEGA	DIRECTOR RESPONSABLE DE OBRA	LUGAR: LA PAZ, B. C. S.		

DETALLES ESTRUCTURALES Y CIMENTACION


C-1 Y C-2

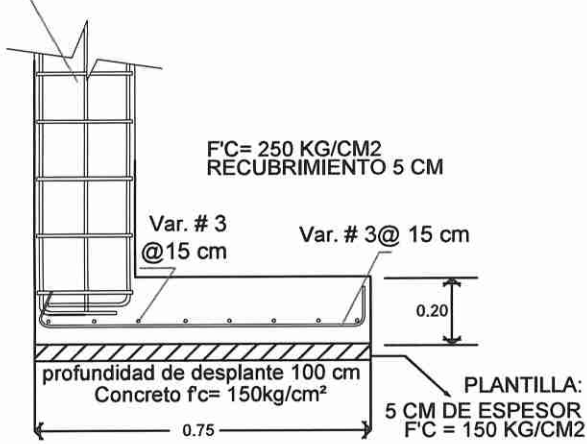


SECCION DE ZAPATA AISLADA ZA-1 LINDERO

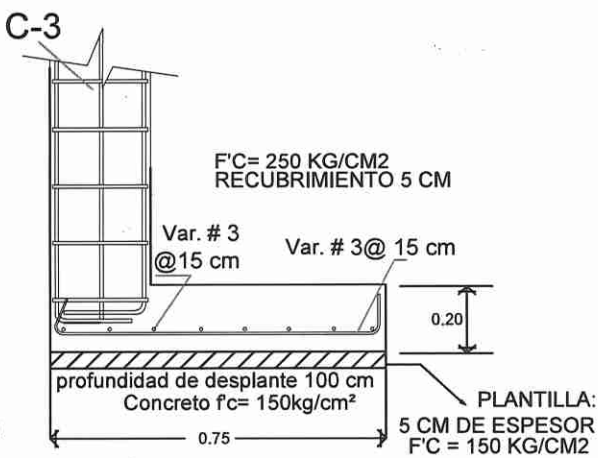

SECCION DE ZAPATA AISLADA ZA-2 ESQUINA

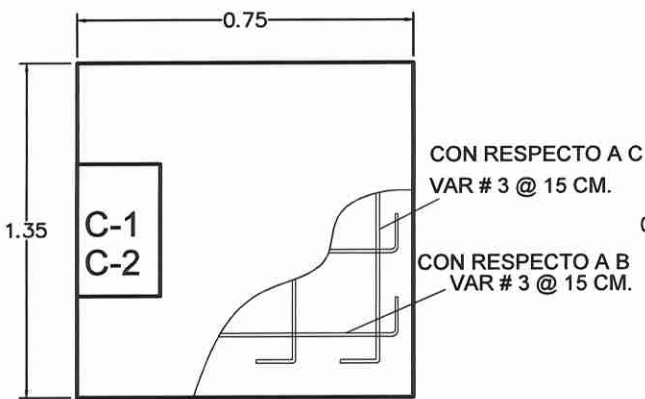


SECCION ZAPATA AISLADA "ZA-1".

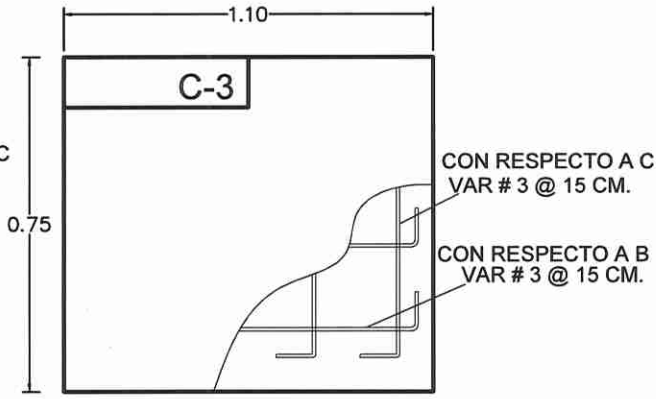


SECCION ZAPATA AISLADA "ZA-2".




RECUBRIMIENTO 2.5 CM

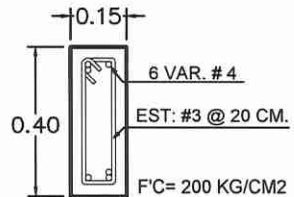

RECUBRIMIENTO 2.50 CM

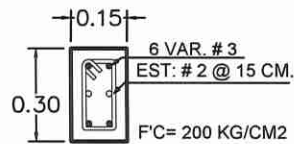


RECUBRIMIENTO 2.5 CM

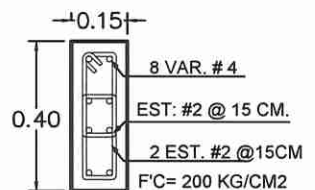


RECUBRIMIENTO 2.50 CM


NOTA: CONTRAFLECHA DE 1.50CM AL CENTRO DEL CLARO
NOTA: TRABE INVERTIDA HACIA LOSA DE AZOTEA

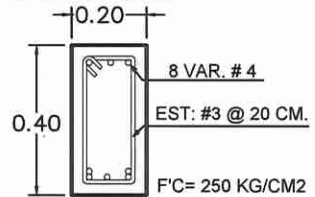


RECUBRIMIENTO 3.00 CM

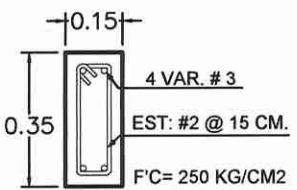


RECUBRIMIENTO 3.00 CM

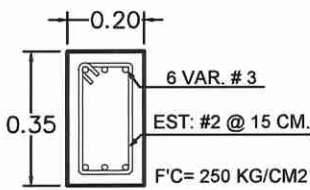


RECUBRIMIENTO 3.00 CM

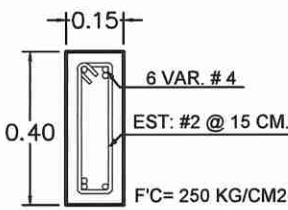


RECUBRIMIENTO 3.00 CM

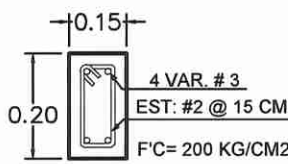


RECUBRIMIENTO 2.50 CM

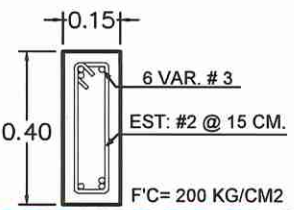


RECUBRIMIENTO 2.50 CM

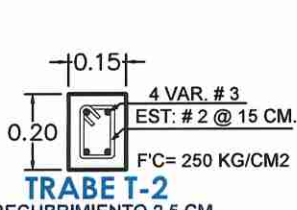

RECUBRIMIENTO 2.5 CM

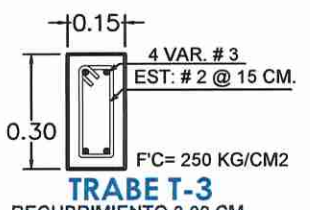

RECUBRIMIENTO 3.00 CM

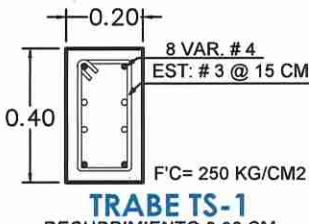


RECUBRIMIENTO 3.00 CM




RECUBRIMIENTO 2.5 CM




RECUBRIMIENTO 2.5 CM

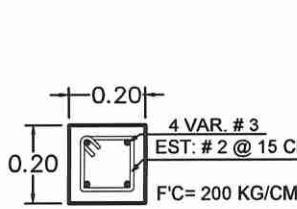


RECUBRIMIENTO 2.5 CM

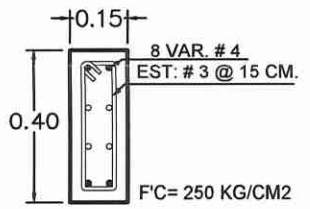

RECUBRIMIENTO 3.00 CM

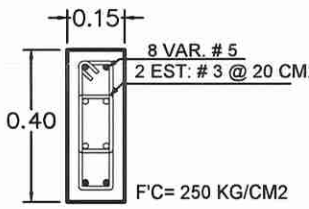

RECUBRIMIENTO 3.00 CM

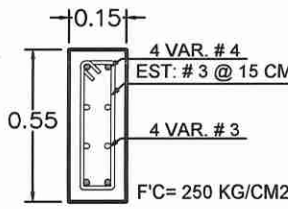

RECUBRIMIENTO 3.00 CM




RECUBRIMIENTO 2.5 CM

CONTENIDO DETALLES DE CIMENTACION DETALLES ESTRUCTURALES	ESCALA INDICADA	PROYECTO: CASA HABITACION	AUTORIZO	PROPIETARIO: ELSA ILIANA IBARRA CASTRO	MACROLOCALIZACION:	
	FECHA MAYO 2024	SUPERFICIE A CONSTRUIR 122 m²	Director de Obras Públicas, Asentamientos Humanos y Urbanismo	UBICACION: CALLE PROLOGACION LAZARO CARDERAS ENTRE LAS CALLES DECIMO SEPTIMA Y DECIMO OCTAVA EN EL CENTENARIO, LOTE IDENTIFICADO COMO FRACCION "2" MANZANA 244. CLAVE CATASTRAL: 103-017-244-009		
N° DE PLANO EST-05	ACOTACION METROS	PROYECTO ARQ. KITZIA L AYON ORTEGA	DIRECTOR RESPONSABLE DE OBRA	LUGAR: LA PAZ, B. C. S.	ARQ. KITZIA L AYON ORTEGA Tel. 6131004731 arq.ayon6@gmail.com	


RAMPA DE ESCALERA DE ACCESO A PLANTA ALTA

DATOS DE ESCALERA
F'C= 250 KG/CM2
REC= 2.50 CM



CONTRATRABE
CT-1
ARMADA CON 6 VAR.#3
VAR. #3 Y
ESTRIBOS DEL #2
@15CM

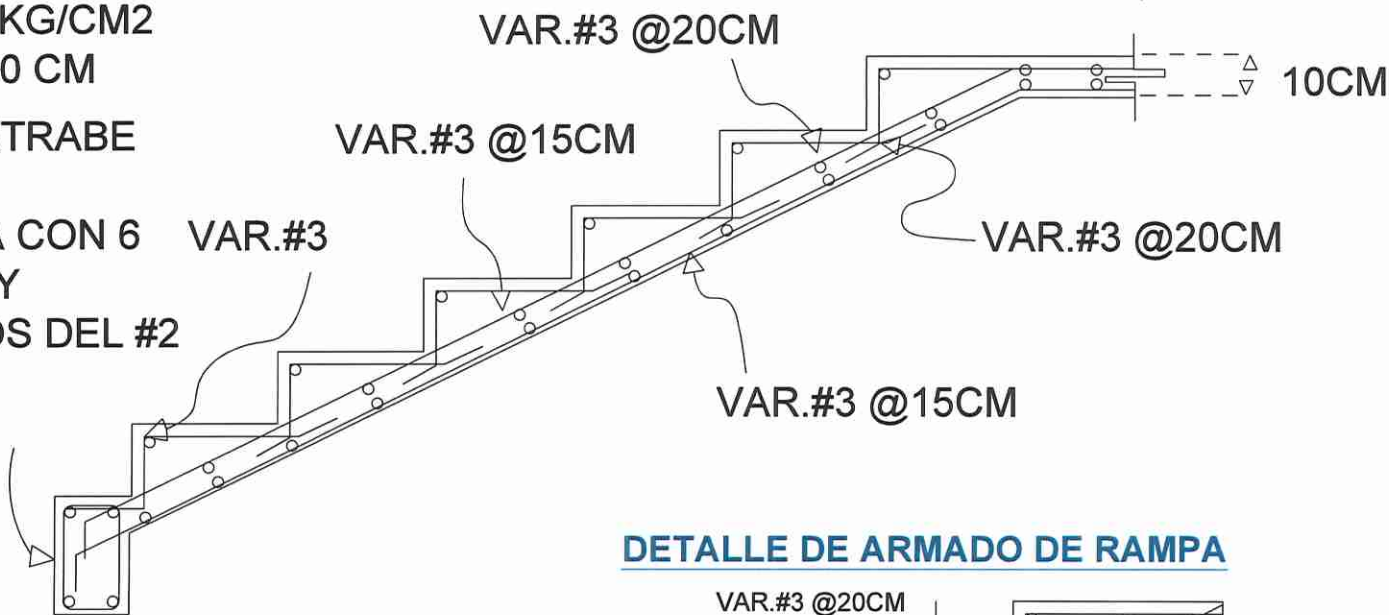


DETALLE DE ARMADO DE RAMPA

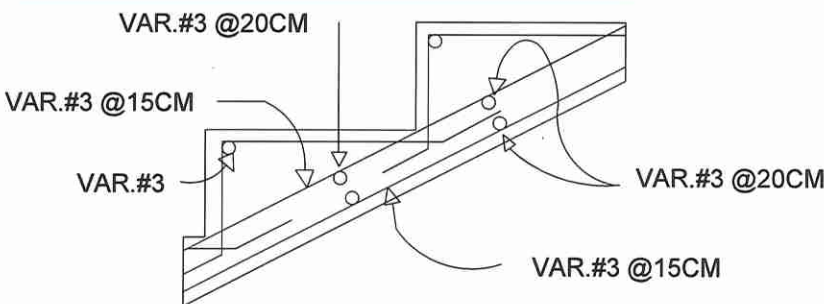


SECCION TRANSVERSAL DE ESCALERA R-2

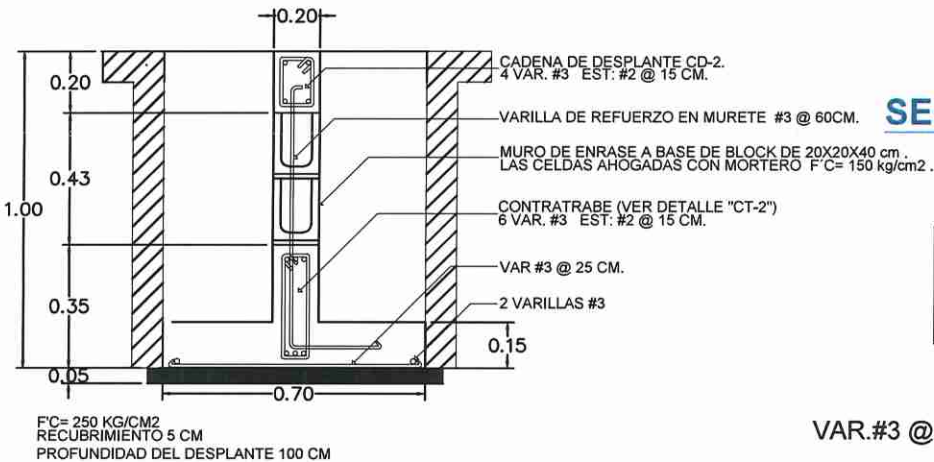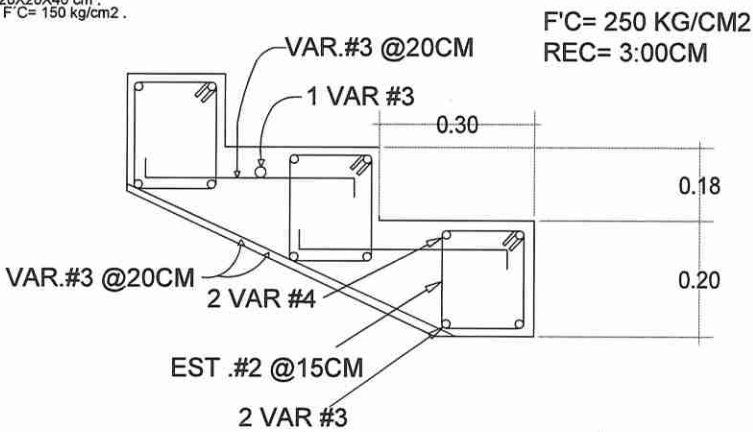

SECCION ZAPATA INTERIOR " ZC-3"
MUROS 20 CM

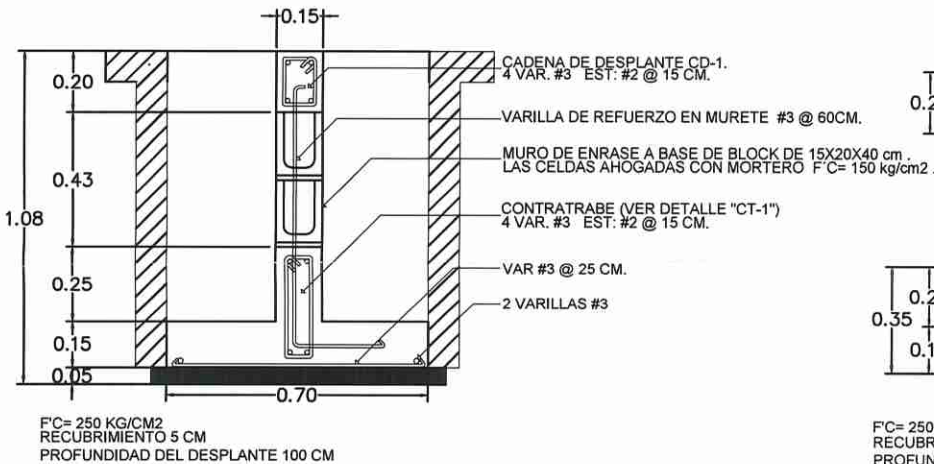

SECCION ZAPATA INTERIOR " ZC-1"
MUROS 15 CM

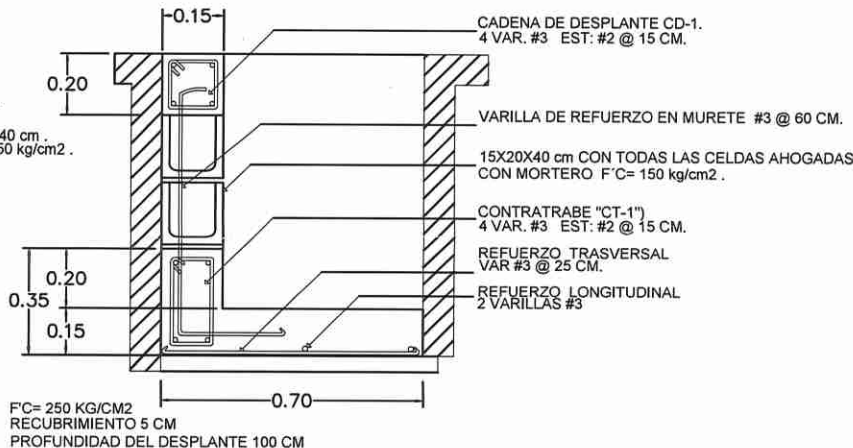


SECCION ZAPATA DE LINDERO " ZC-2"
Sin Escala.

CONTENIDO DETALLES DE ESCALERA DETALLE DE ZAPATAS	ESCALA INDICADA FECHA MAYO 2024 ACOTACION METROS	PROYECTO: CASA HABITACION SUPERFICIE A CONSTRUIR 122 m² PROYECTO ARQ. KITZIA I. AYON ORTEGA	AUTORIZO Director de Obras Públicas, Asentamientos Humanos y Urbanismo DIRECTOR RESPONSABLE DE OBRA	PROPIETARIO: ELSA ILIANA IBARRA CASTRO UBICACION: CALLE PROLOGACION LAZARO CORDERAS ENTRE LAS CALLES DECIMO SEPTIMA Y DECIMO OCTAVA EN EL CENTENARIO, LOTE IDENTIFICADO COMO FRACCION "2" MANZANA 244, CLAVE CATASTRAL: 103-017-244-009 LUGAR: LA PAZ, B. C. S.	MACROLOCALIZACION: 	 ARQ. KITZIA I. AYON ORTEGA Tel. 6131004731 arkayon6@gmail.com
N° DE PLANO EST-06						




CLOSET DE RECAMARA COMPARTIDA

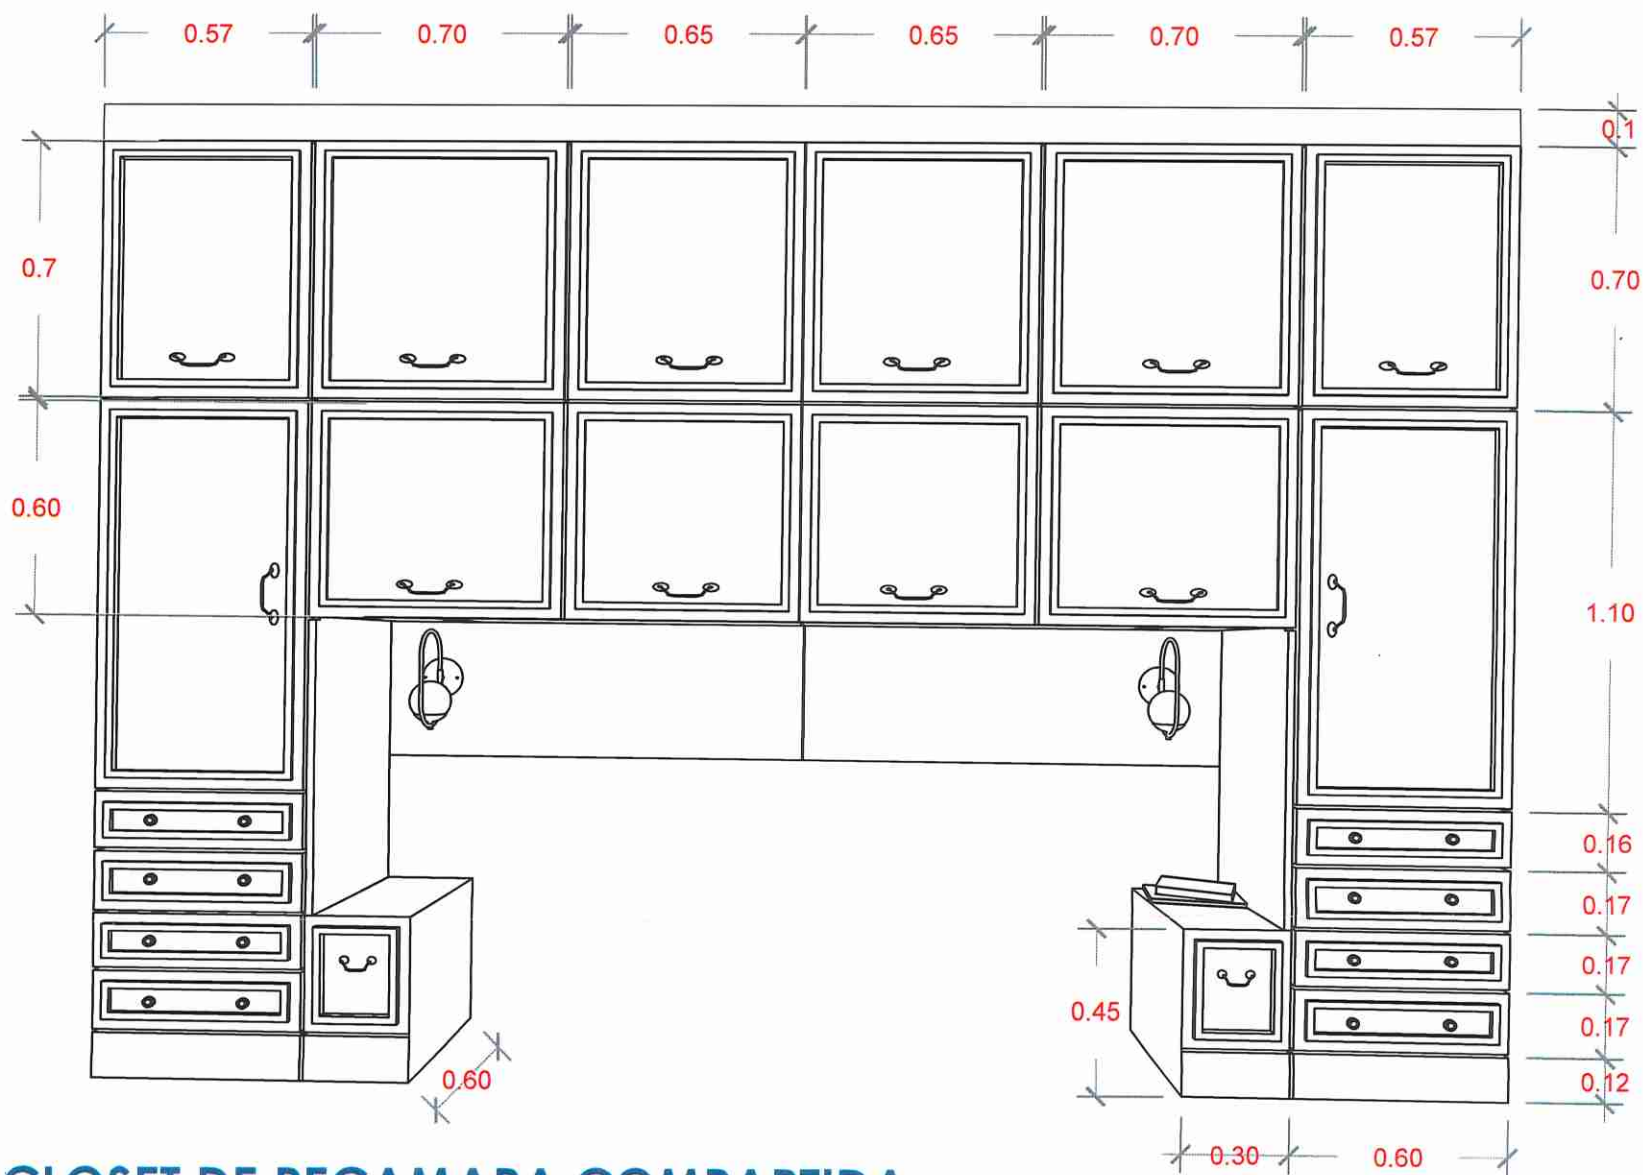

CLOSET DE RECAMARA COMPARTIDA

CONTENIDO CLOSET RECAMARA PPAL CLOSET DE RECAMARA COMPARTIDA	ESCALA INDICADA	PROYECTO: CASA HABITACION SUPERFICIE A CONSTRUIR 122 m² PROYECTO ARQ. KITZIA I. AYON ORTEGA	AUTORIZO Director de Obras Públicas, Asentamientos Humanos y Urbanismo DIRECTOR REPOSABLE DE OBRA	PROPIETARIO: ELSA ILIANA IBARRA CASTRO UBICACIÓN: CALLE PROLOGACION LAZARO CORDERAS ENTRE LAS CALLES DECIMO SEPTIMA Y DECIMO OCTAVA EN EL CENTENARIO, LOTE IDENTIFICADO COMO FRACCION "2" MANZANA 244. CLAVE CATASTRAL: 103-017-244-009 LUGAR: LA PAZ, B. C. S..	MACROLOCALIZACIÓN: 	 ARQ. KITZIA I. AYON ORTEGA Tel. 6131004731 ark.yon6@gmail.com
N° DE PLANO INT-01	FECHA MAYO 2024 ACOTACION METROS					

TOCADOR DE BAÑO

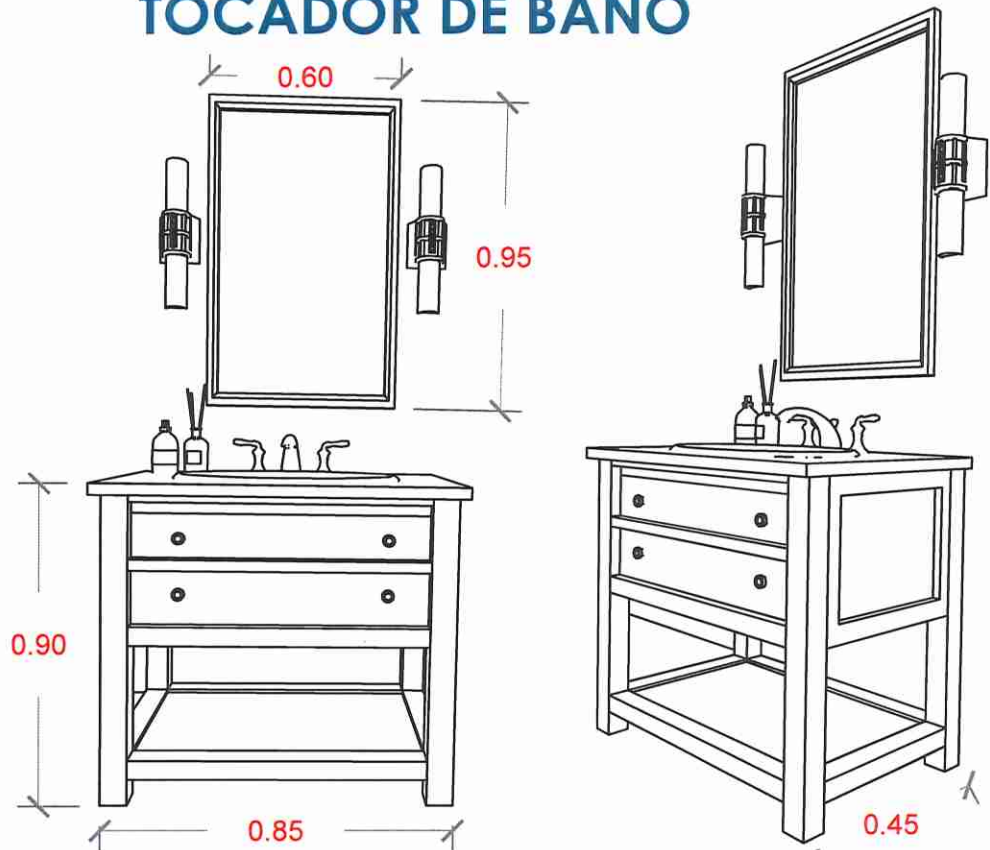


VISTA FRONTAL


VISTA LATERAL



DESAYUNADOR
VISTA FRONTAL

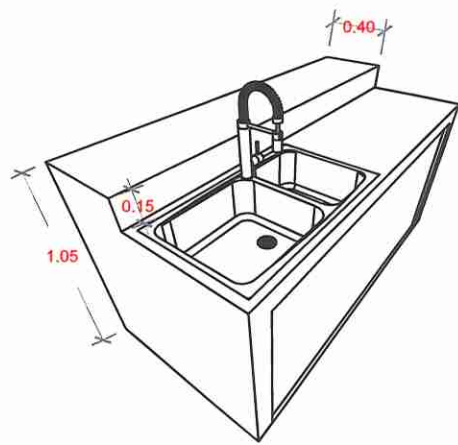


DESAYUNADOR
VISTA LATERAL

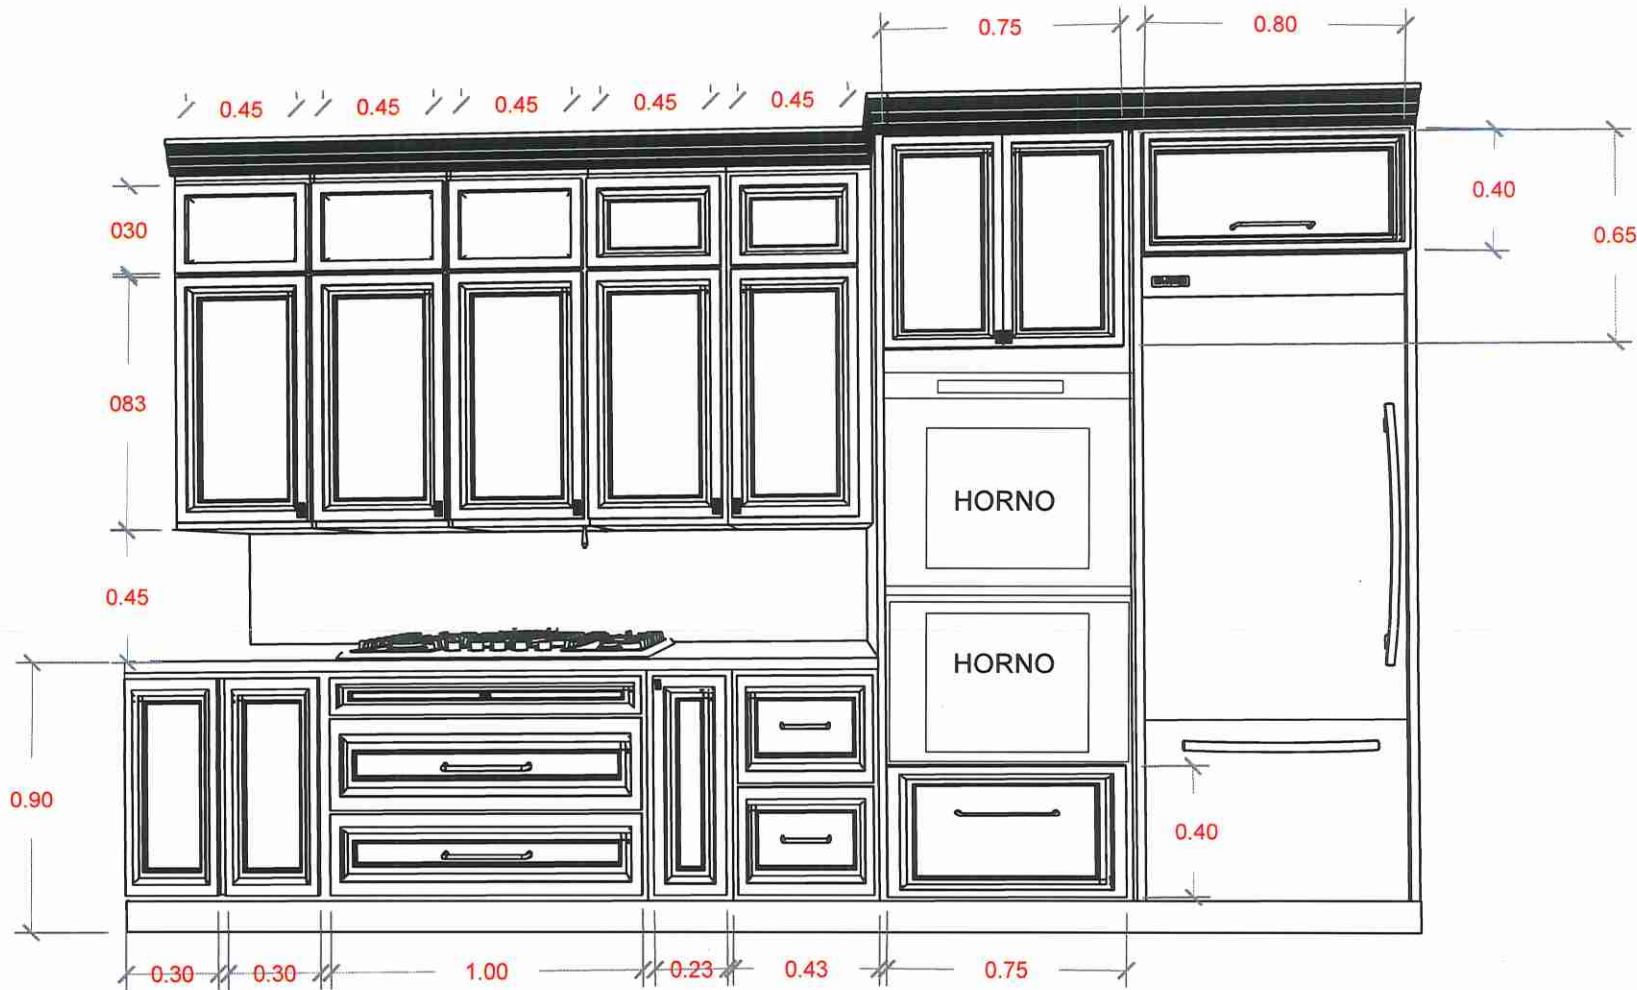

DEALLE DE COCINA

CONTENIDO DETALLE DE TOCADOR BAÑO DETALLE DE MUEBLES COCINA DETALLE DE DESAYUNADOR	ESCALA INDICADA	PROYECTO: CASA HABITACION SUPERFICIE A CONSTRUIR 122 m²	AUTORIZO Director de Obras Públicas, Asentamientos Humanos y Urbanismo	PROPIETARIO: ELSA ILIANA IBARRA CASTRO UBICACIÓN: CALLE PROLOGACION LAZARO CORDERAS ENTRE LAS CALLES DECIMO SEPTIMA Y DECIMO OCTAVA EN EL CENTENARIO, LOTE IDENTIFICADO COMO FRACCION "2" MANZANA 244. CLAVE CATASTRAL: 103-017-244-009 LUGAR: LA PAZ, B. C. S.	MACROLOCALIZACIÓN: 	 ARQ. KITZIA I. AYON ORTEGA Tel. 6131004731 arkayon6@gmail.com
N° DE PLANO INT-01	FECHA MAYO 2024 ACOTACION METROS	PROYECTO ARQ. KITZIA I. AYON ORTEGA	DIRECTOR RESPONSABLE DE OBRA			

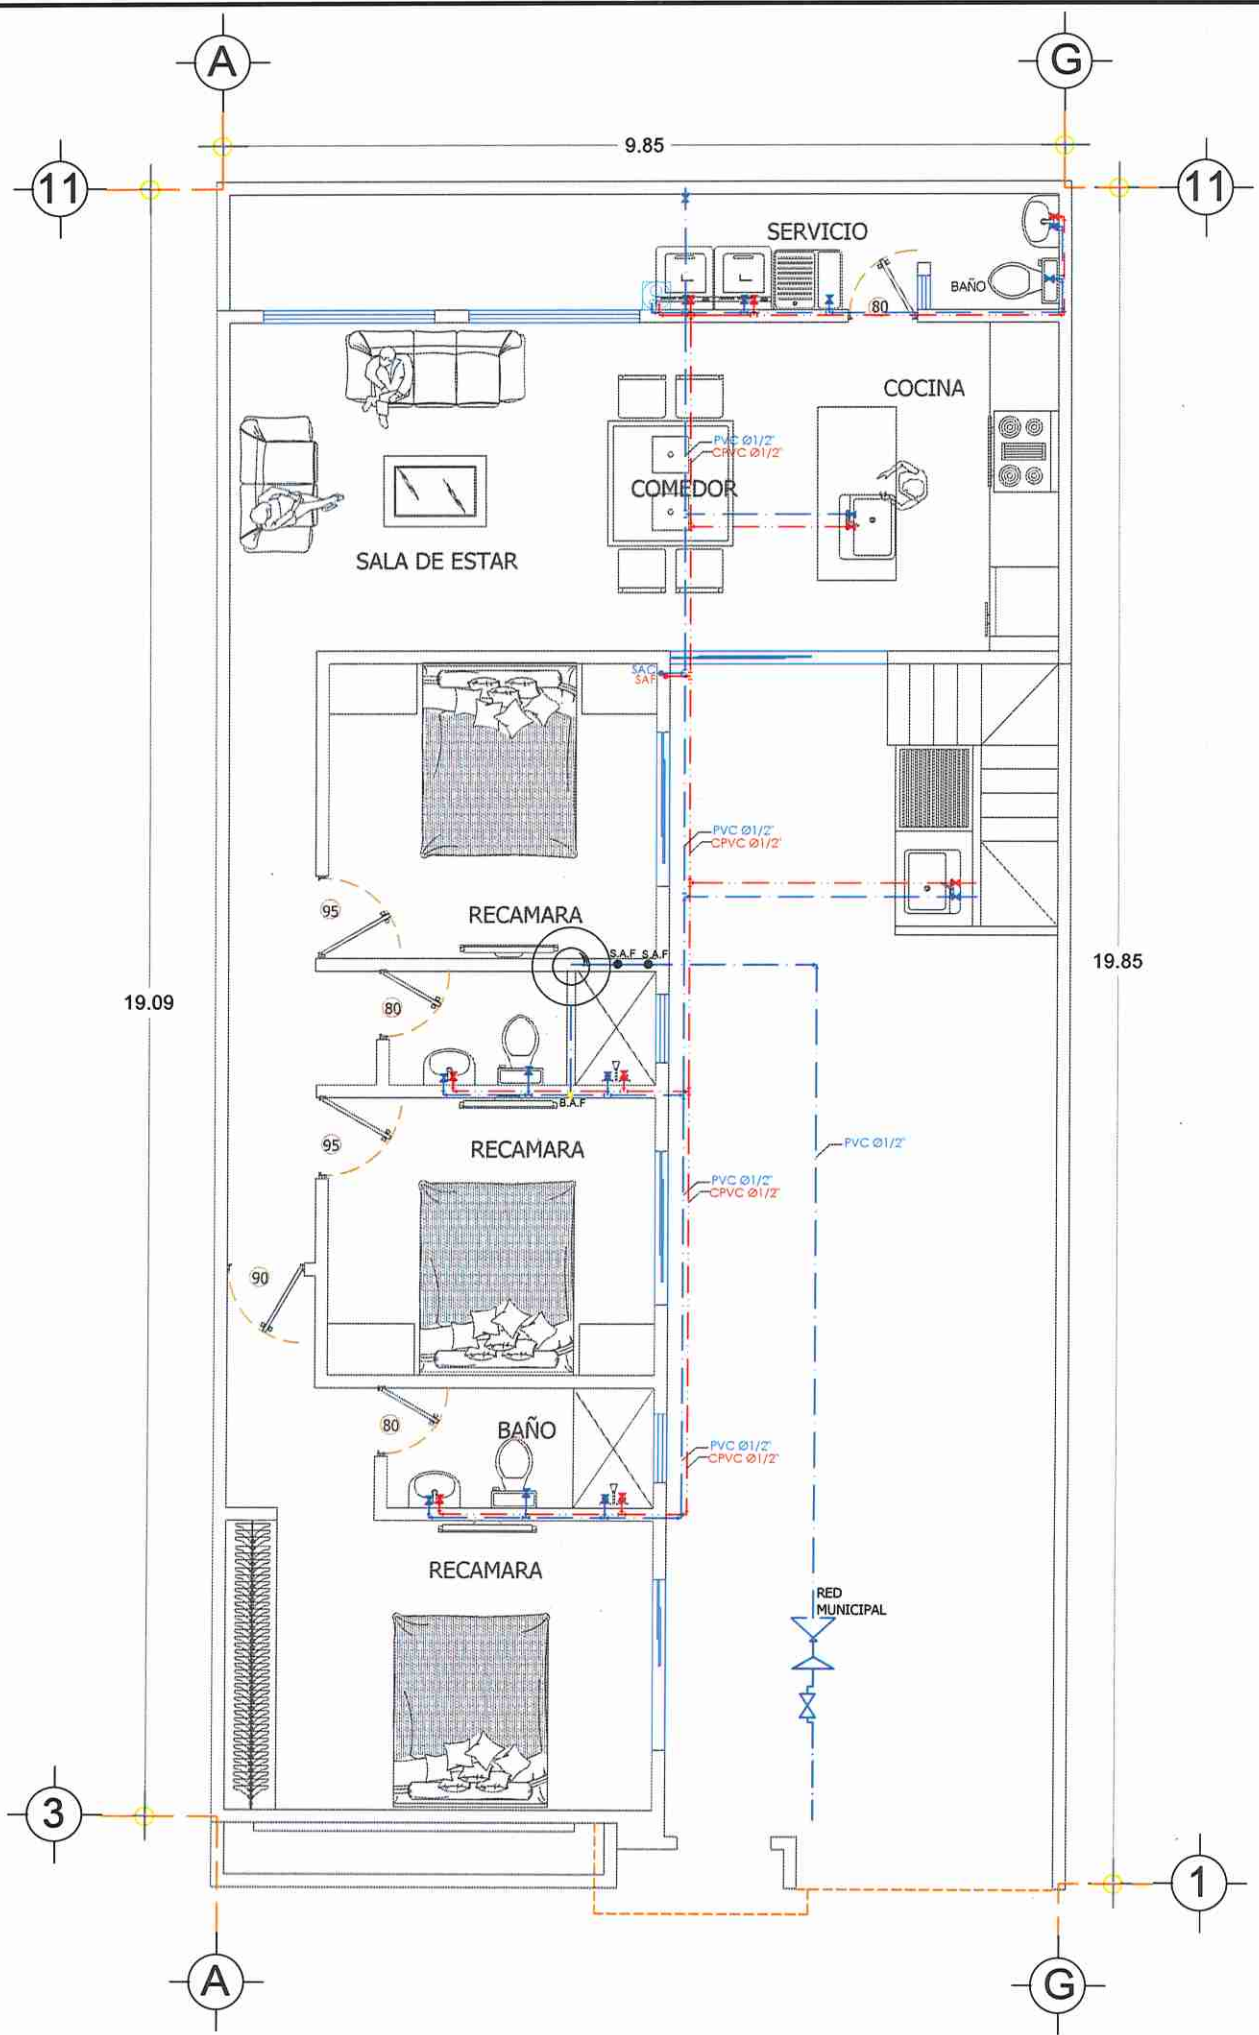

INSTALACION HIDRAULICA

ESC. 1.100




NOTAS

- 1.- TODA LA TUBERIA DE ALIMENTACIÓN SERÁ PVC DE 3/4" Y 1/2".
- 2.- DIAMETROS EN PULGADAS.
- 3.- SISTEMA DE ABASTECIMIENTO A PRESIÓN.
- 4.- TODA LA TUBERIA DE LA TOMA DOMICILIARIA SERA CPVC DE 1/2".
- 5.- EL TRAZO DE LAS TRAYECTORIAS PODRA SER AJUSTADO DE SER NECESARIO EN CAMPO DE ACUERDO A CIRCUNSTANCIAS Y OBSTACULOS QUE PUEDAN PRESENTARSE A CIRCUNSTANCIAS Y OBSTACULOS QUE PUEDAN PRESENTARSE.

CONCEPTO


- 1 CODO DE COBRE DE 90"x Ø1/2" (NACOBRE)
- 2 TUBERIA DE COBRE RIGIDO TIPO "M" DE Ø1/2"x45cm (NACOBRE)
- 3 VALVULA MACHO DE Ø1/2" CON ROSCA NPT Y DISPOSITIVO PORTACANDADO (NACOBRE)
- 4 MEDIDOR DE 15mm MARCA BADGER METER (5/8) CONEXIONES DE 13mm
- 5 TEE DE CENTRO ROSCA INTERIOR DE Ø1/2" (NACOBRE)
- 6 LLAVE DE NARIZ DE Ø1/2" DE COBRE
- 7 CODO DE COBRE SOLDABLE DE Ø1/2"x90" CON ROSCA EXT. NPT EN UN EXTREMO (NACOBRE) CON EXTREMO SOLDABLE Y ROSCA NPT
- 8 CONECTOR DE COBRE SOLDABLE DE Ø1/2" CON ROSCA EXT. NPT (NACOBRE)

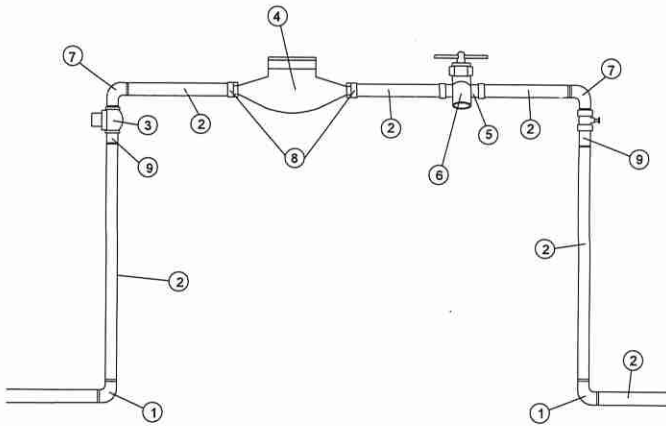

DESCRIPCION DE LOS COMPONENTES DE LA TOMA DOMICILIARIA DE Ø1/2"

ALIMENTACION


CONTENIDO INSTALACION HIDRAULICA NOTAS SIMBOLOGIA DETALLE DE T. DOMICILIARIA	ESCALA INDICADA	PROYECTO: CASA HABITACION	AUTORIZO	PROPIETARIO: ELSA ILIANA IBARRA CASTRO	MACROLOCALIZACION:	
N° DE PLANO	FECHA MAYO 2024	SUPERFICIE A CONSTRUIR 122 m²	Director de Obras Públicas, Asentamientos Humanos y Urbanismo	UBICACION: CALLE PROLOGACION LAZARO CARDERAS ENTRE LAS CALLES DECIMO SEPTIMA Y DECIMO OCTAVA EN EL CENTENARIO, LOTE IDENTIFICADO COMO FRACCION "2" MANZANA 244, CLAVE CATASTRAL: 103-017-244-009		
INS-03	ACOTACION METROS	PROYECTO ARQ. KITZIA I. AYON ORTEGA	DIRECTOR RESPONSABLE DE OBRA	LUGAR: LA PAZ, B. C. S.	ARQ. KITZIA I. AYON ORTEGA Tel. 6131004731 arq.ayon6@gmail.com	

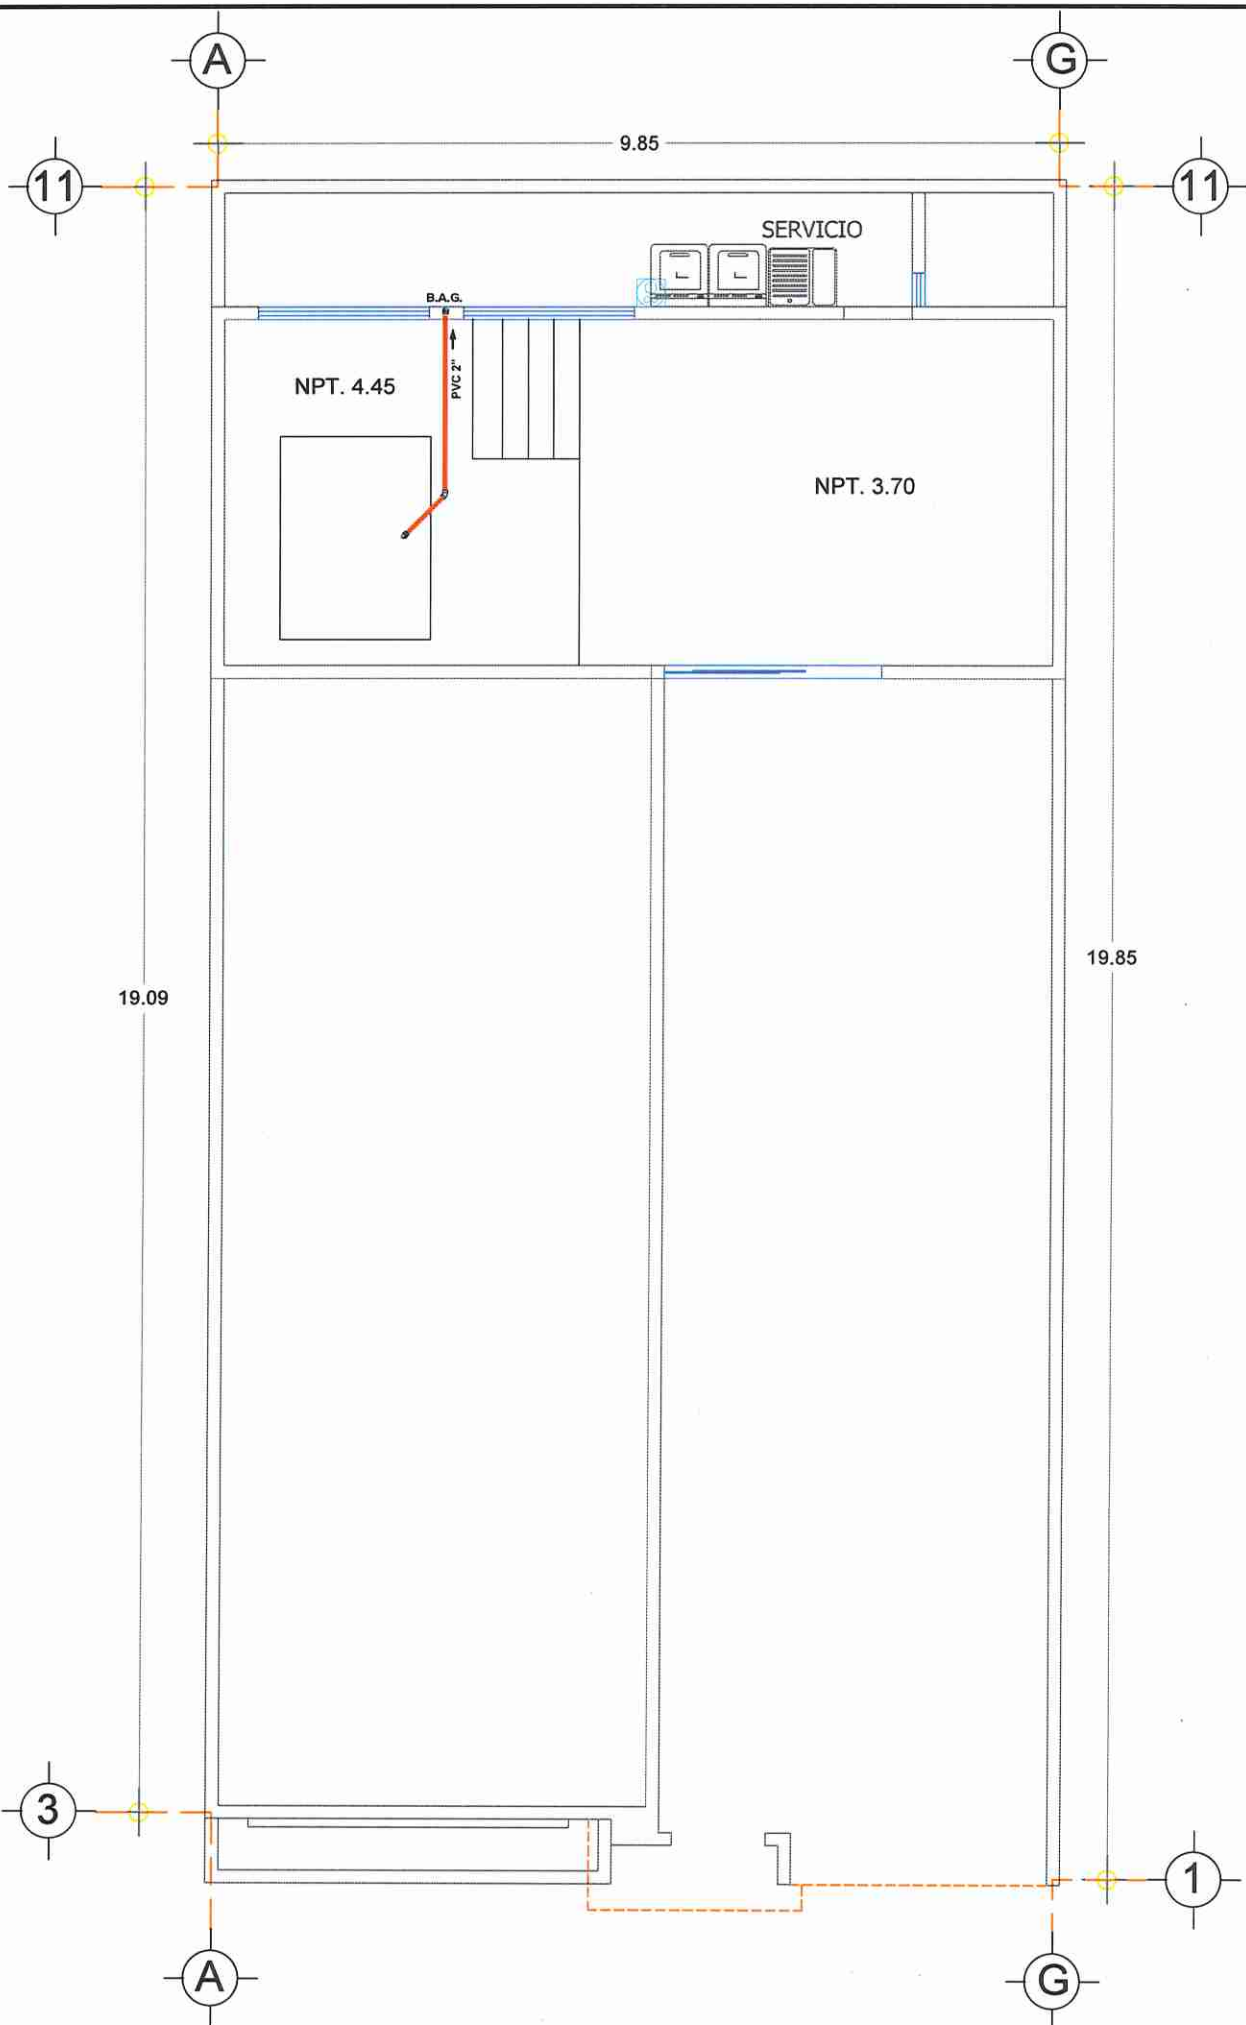


INSTALACION SANITARIA

AZOTEA

ESC. 1.100

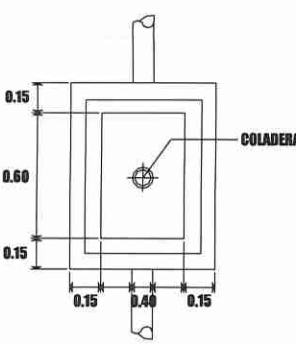

DETALLE DE REGISTRO
EN PLANTA S/E

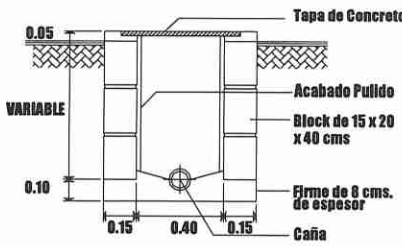

DETALLE DE REGISTRO
EN CORTE S/E

NOTAS

- 1.- TODOS LOS DIAMETROS ESTAN INDICADOS EN PULGADAS.
- 2.- DEBERAN CONSIDERARSE TODOS LOS PASOS PARA TUBERIAS ANTES DE COLAR.
- 3.- PENDIENTES INDICADAS EN %.
- 4.- LA TUBERIA DE VENTILACION SE OMITIO EN PLANTA POR COINCIDIR EN ALGUNAS TUBERIAS DE DESAGUE.
- 5.- LAS COTAS RIGEN SOBRE EL DIBUJO.
- 6.- TODA LA TUBERIA SERA A BASE DE P.V.C.
- 7.- EL TRAZO DE LAS TRAYECTORIAS PODRA SER AJUSTADO DE SER NECESARIO EN CAMPO DE ACUERDO A CIRCUNSTANCIAS Y OBSTACULOS QUE PUEDAN PRESENTARSE A CIRCUNSTANCIAS Y OBSTACULOS QUE PUEDAN PRESENTARSE.

SIMBOLOGIA SANITARIA

T DE 4" SALIDA DE 4"	CODO DE 45°
T DE 4" SALIDA DE 4"	CODO DE 90°
T DE 4" PASO A 2"	CODO DE 90° (PLANTA)
T DE 4" PASO A 2"	T DE 4" SALIDA DE 2"
COLADERA SALIDA 2"	REDUCTOR DE 4" A 2"
Y DE 4" SALIDA DE 2"	Y DE 4" SALIDA DE 4"
TRAMPA EN REGADERA 2 Codos 45° 2" Y 1 CODO 90° 2"	Y DE 4" SALIDA DE 4" DOBLE
REPRESENTACION TENDIDO TUBERIA	
BAP BAJADA DE AGUA PLUVIAL	
REGISTRO SANITARIO DE 40x60 cm	

CONTENIDO
INSTALACION SANITARIA EN AZOTEA
NOTAS
SIMBOLOGIA
N° DE PLANO
INS-02


ESCALA INDICADA
FECHA MAYO 2024
ACOTACION METROS

PROYECTO: CASA HABITACION
SUPERFICIE A CONSTRUIR
122 m²
PROYECTO
ARQ. KITZIA I. AYON ORTEGA

AUTORIZO
Director de Obras Públicas, Asentamientos Humanos y Urbanismo
DIRECTOR RESPONSABLE DE OBRA

PROPIETARIO: ELSA ILIANA IBARRA CASTRO
UBICACION: CALLE PROLOGACION LAZARO CORDERAS ENTRE LAS CALLES DECIMO SEPTIMA Y DECIMO OCTAVA EN EL CENTENARIO, LOTE IDENTIFICADO COMO FRACCION "2" MANZANA 244. CLAVE CATASTRAL: 103-017-244-009
LUGAR: LA PAZ, B. C. S.



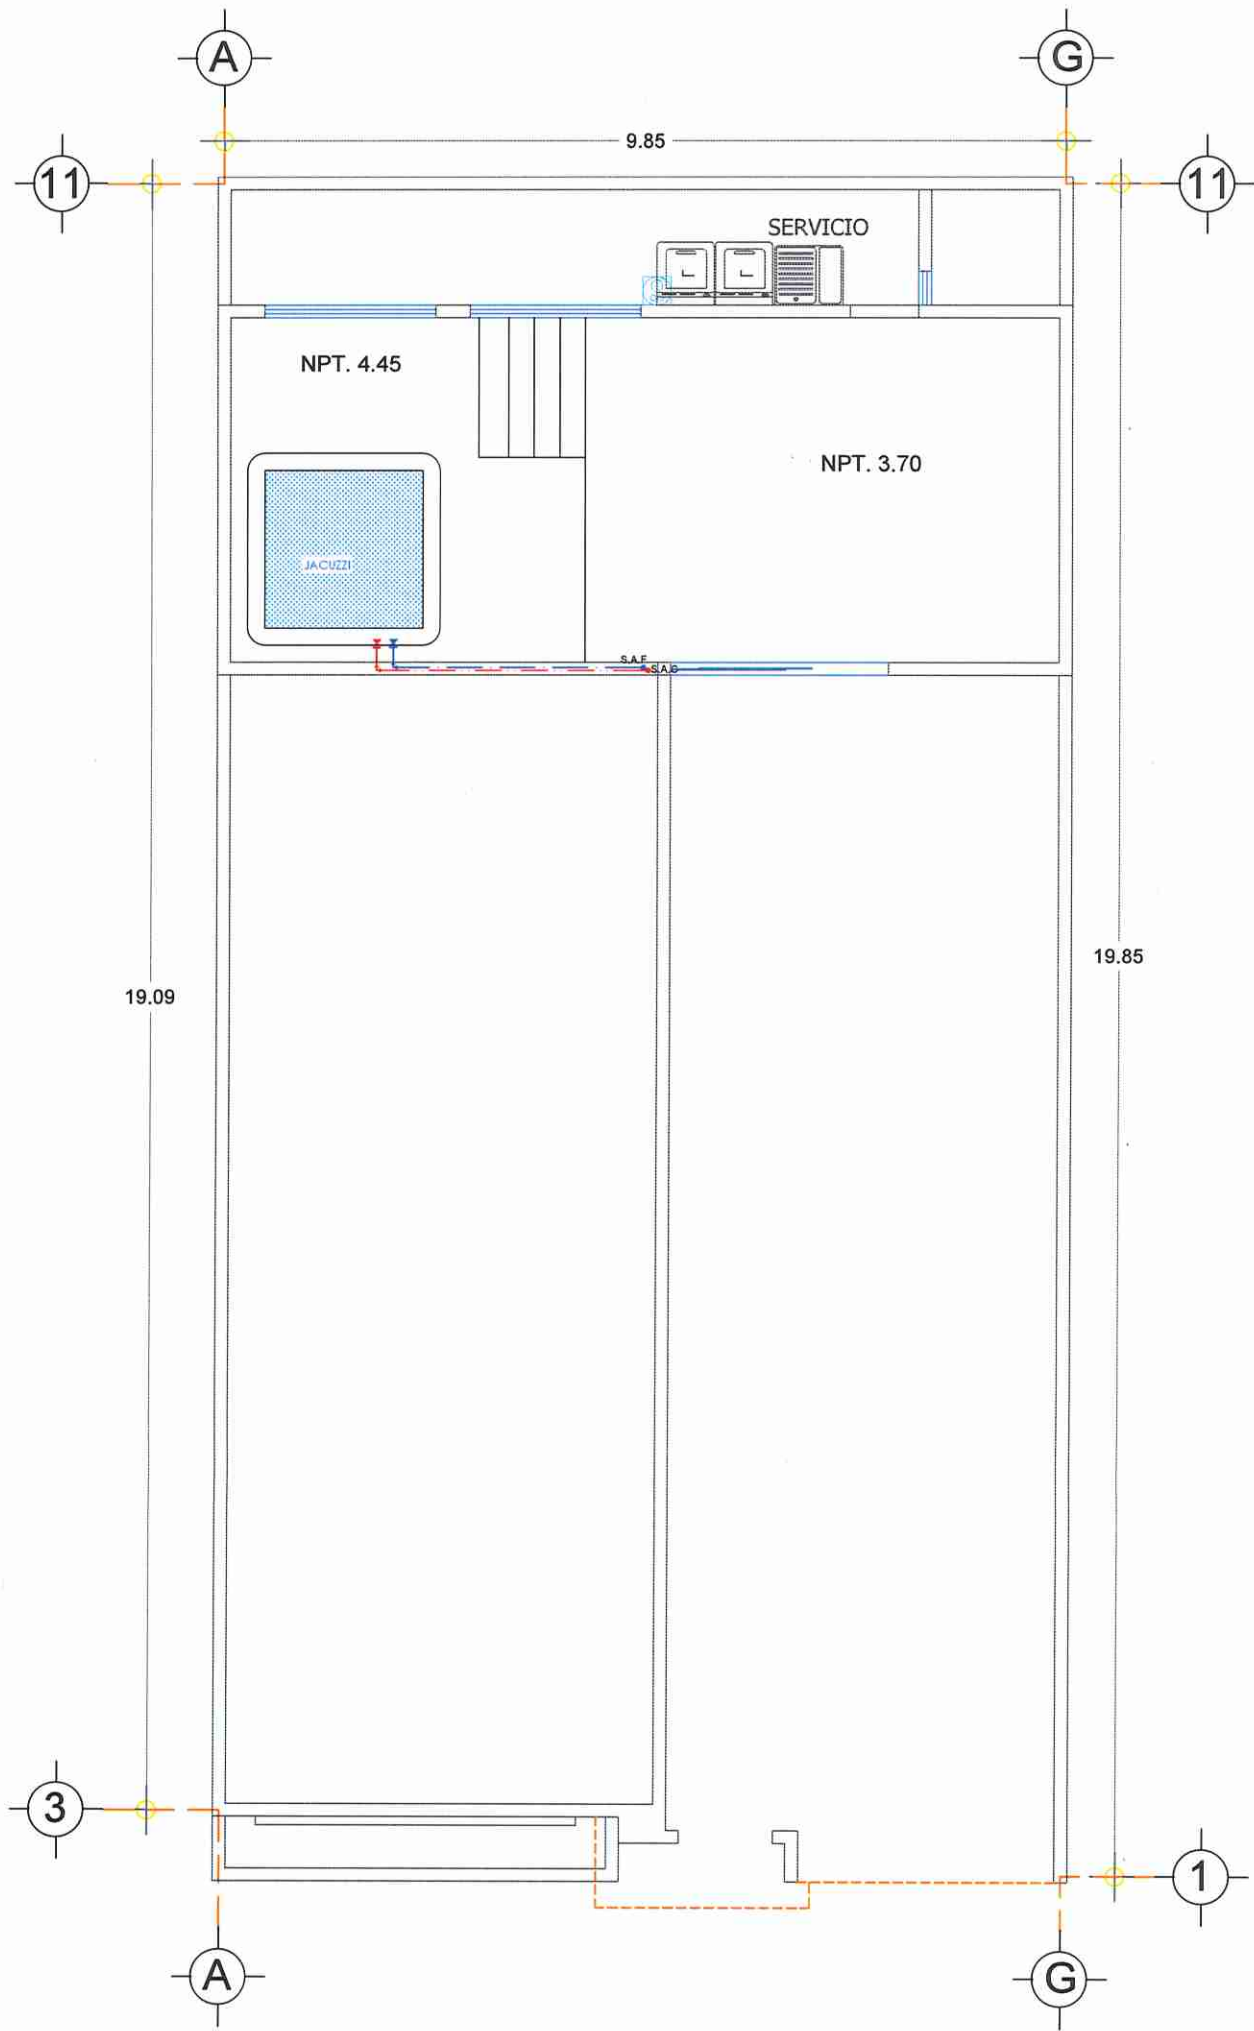

INSTALACION HIDRAULICA

AZOTEA

ESC. 1:100




NOTAS

- 1.- TODA LA TUBERIA DE ALIMENTACIÓN SERÁ PVC DE 3/4" Y 1/2".
- 2.- DIAMETROS EN PULGADAS.
- 3.- SISTEMA DE ABASTECIMIENTO A PRESIÓN.
- 4.- TODA LA TUBERIA DE LA TOMA DOMICILIARIA SERÁ CPVC DE 1/2".
- 5.- EL TRAZO DE LAS TRAYECTORIAS PODRÁ SER AJUSTADO DE SER NECESARIO EN CAMPO DE ACUERDO A CIRCUNSTANCIAS Y OBSTACULOS QUE PUEDAN PRESENTARSE A CIRCUNSTANCIAS Y OBSTACULOS QUE PUEDAN PRESENTARSE.

CONCEPTO

- 1 CODO DE COBRE DE 90°x 1/2" (NACOBRE)
- 2 TUBERIA DE COBRE RIGIDO TIPO "M" DE 1/2"x45cm (NACOBRE)
- 3 VALVULA MACHO DE 1/2" CON ROSCA NPT Y DISPOSITIVO PORTACANDADO (NACOBRE)
- 4 MEDIDOR DE 15mm MARCA BADGER METER (5/8) CONEXIONES DE 13mm
- 5 TEE DE CENTRO ROSCA INTERIOR DE 1/2" (NACOBRE)
- 6 LLAVE DE NARIZ DE 1/2" DE COBRE
- 7 CODO DE COBRE SOLDABLE DE 1/2"x90°
- 8 CON ROSCA EXT. NPT EN UN EXTREMO (NACOBRE) CON EXTREMO SOLDABLE Y ROSCA NPT
- 9 CONECTOR DE COBRE SOLDABLE DE 1/2" CON ROSCA EXT. NPT (NACOBRE)

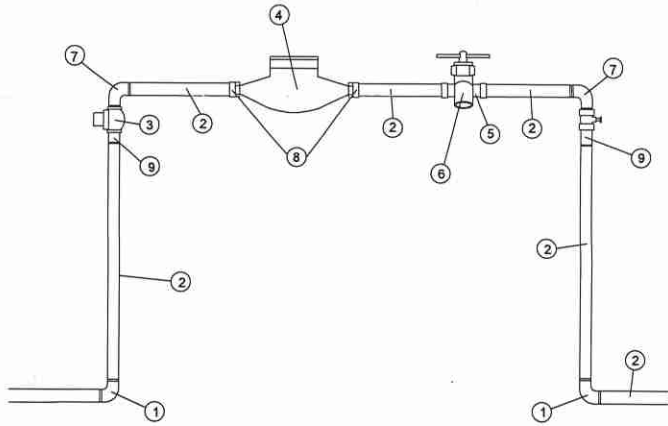

DESCRIPCION DE LOS COMPONENTES DE LA TOMA DOMICILIARIA DE 1/2"

ALIMENTACION

CONTENIDO
INSTALACION SANITARIA DE AZOTEA
NOTAS
TOMA DOMICILIARIA
N° DE PLANO
INS-04


ESCALA INDICADA
FECHA MAYO 2024
ACOTACION METROS

PROYECTO: CASA HABITACION
SUPERFICIE A CONSTRUIR
122 m²
PROYECTO
ARQ. KITZIA I. AYON ORTEGA

AUTORIZO
Director de Obras Públicas, Asentamientos Humanos y Urbanismo
DIRECTOR REPOSABLE DE OBRA

PROPIETARIO: ELSA ILIANA IBARRA CASTRO
UBICACIÓN: CALLE PROLOGACION LAZARO CARDERAS ENTRE LAS CALLES DECIMO SEPTIMA Y DECIMO OCTAVA EN EL CENTENARIO, LOTE IDENTIFICADO COMO FRACCION "2" MANZANA 244. CLAVE CATASTRAL: 103-017-244-009
LUGAR: LA PAZ, B. C. S.



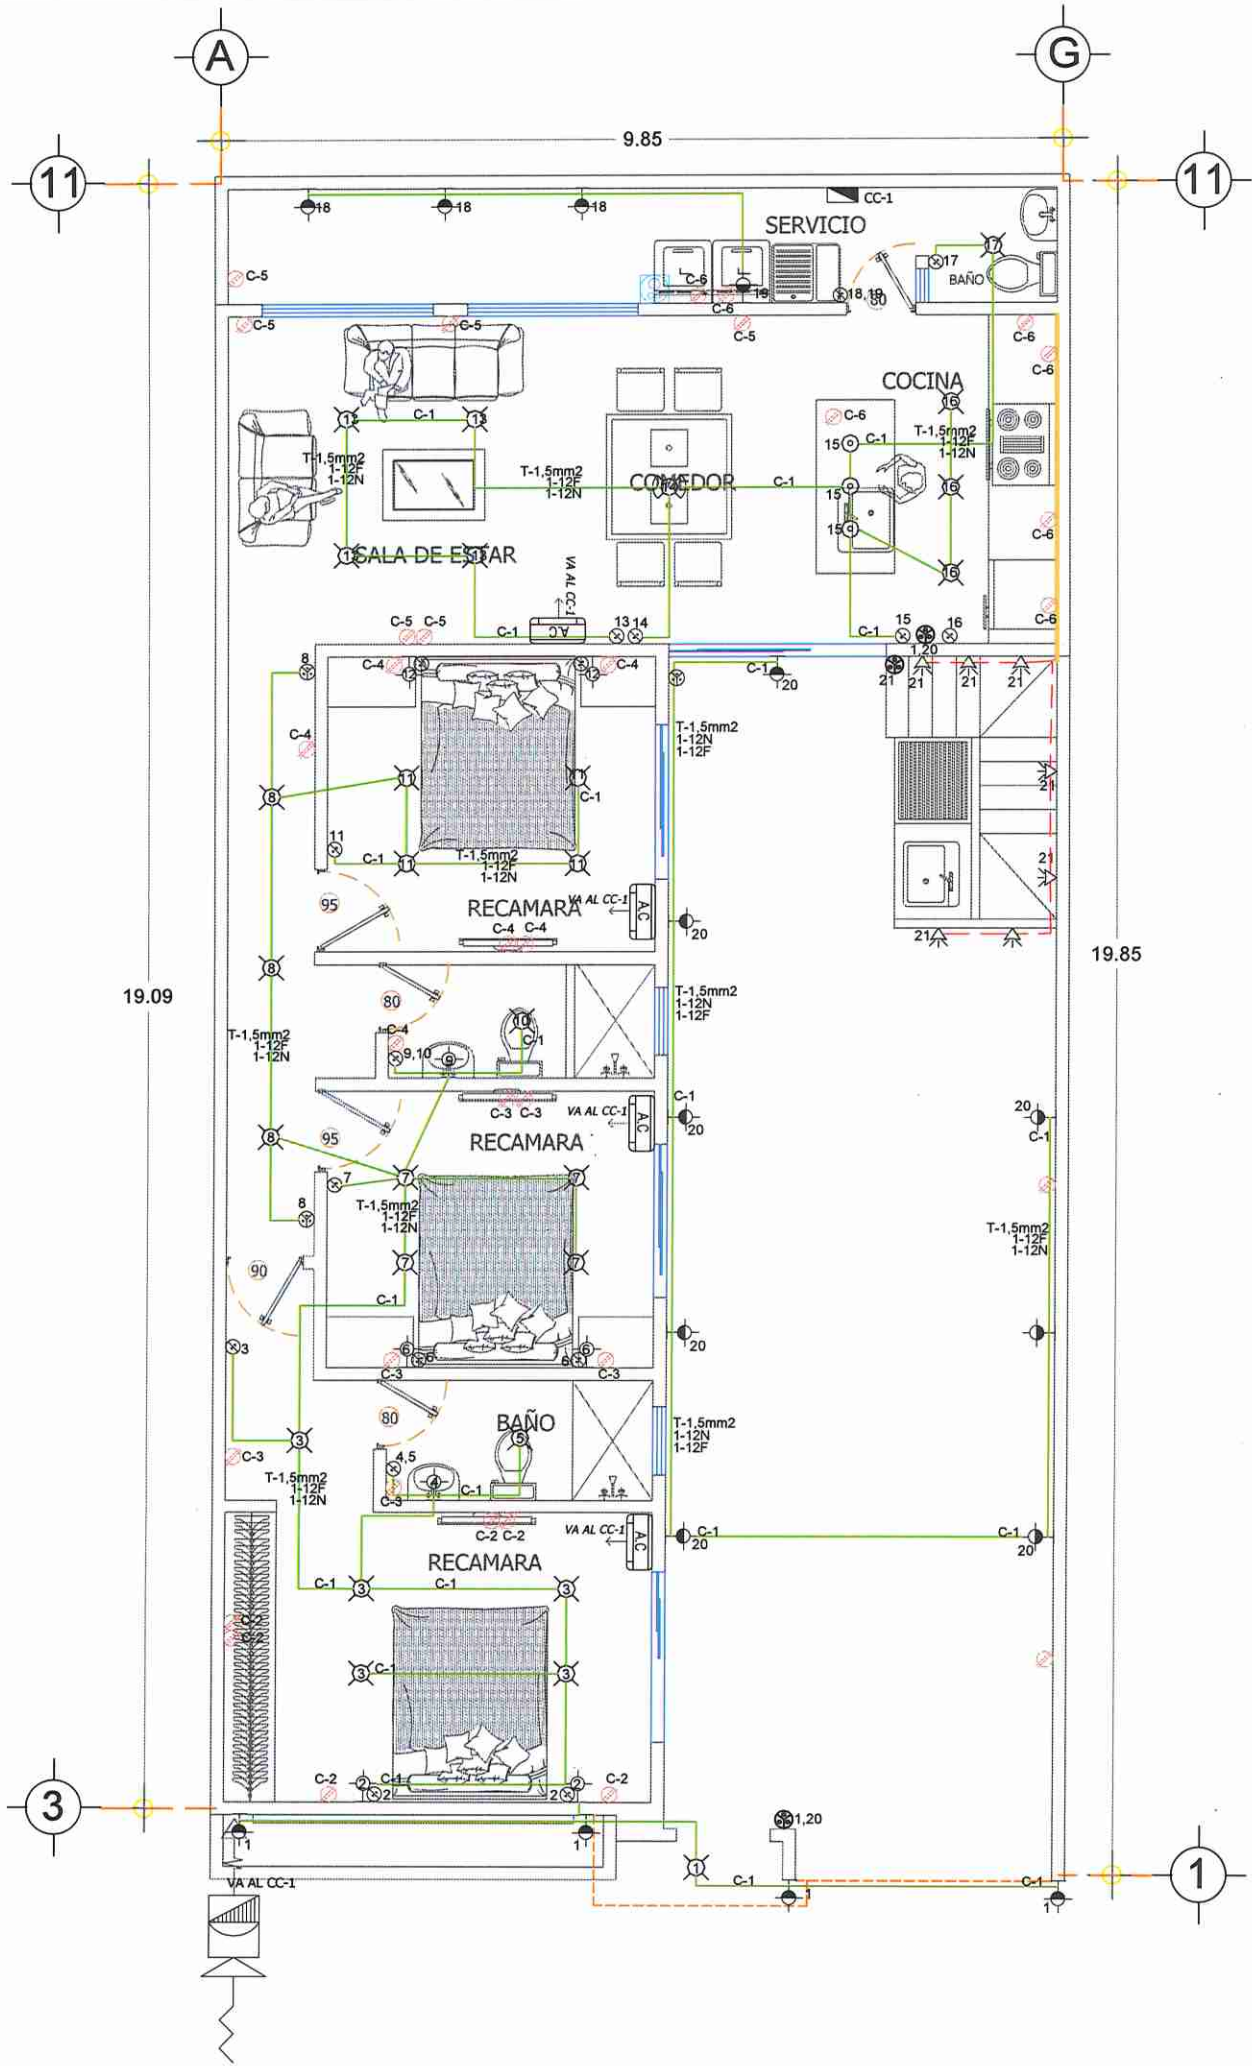

INSTALACION ELECTRICA

ESC. 1.100




SIMBOLOGIA ELECTRICA

	AIRE ACONDICIONADO		CENTRO DE CARGA
	SPOT		TIMBRE
	LAMP. COLGANTE		VIDEO PORTERO
	SPOT MOVIBLE		CAMARA DE VIDEO
	ARBOTANTE INTERIOR		SENSOR DE MOVIMIENTO
	ARBOTANTE ESCALONES		SENSOR ELECTRICO
	CONTACTO SENCILLO / A TIERRA		TELECABLE
	SPOT ACUATICO A PISO		INTERNET
	CONTACTO DOBLE		TELEFONIA
	CONTACTO TRIPLE		CABLEADO POR LOSA
	APAGADOR SENCILLO		CABLEADO POR PISO O MURO
	APAGADOR DE ESCALERA		MEDIDOR
	INTERRUPTOR TERMOMAGNETICO		CONTACTO 220 V

ESPECIFICACIONES

- 1.- LA ALTURA DE LOS APAGADORES SERÁ DE 1.20 DE NIVEL DE PISO TERMINADO.
- 2.- LA ALTURA DE LOS ARBOTANTES EN BAÑOS MANTENDRAN UNA ALTURA DE 2.00m.
- 3.- LA ALTURA DE LOS ARBOTANTES EXTERIORES MANTENDRAN UNA ALTURA DE 2.50m.
- 4.- LA ALTURA DE LOS CONTACTOS SERÁ DE 0.50m DE NIVEL DE PISO TERMINADO. EXCEPTO EN BAÑOS Y COCINAS QUE ES DE 1.30 m.

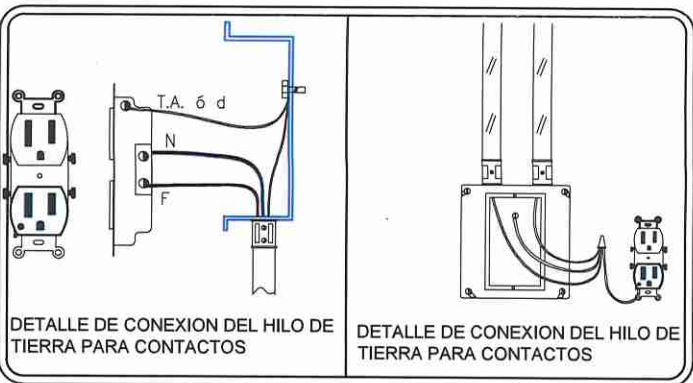

CONTENIDO INSTALACION ELECTRICA SIMBOLOGIA ESPECIFICACIONES DETALLES DE CONEXION	ESCALA INDICADA FECHA MAYO 2024 ACOTACION METROS	PROYECTO: CASA HABITACION SUPERFICIE A CONSTRUIR 122 m² PROYECTO ARQ. KITZIA I. AYON ORTEGA	AUTORIZO Director de Obras Públicas, Asentamientos Humanos y Urbanismo DIRECTOR RESPONSABLE DE OBRA	PROPIETARIO: ELSA ILIANA IBARRA CASTRO UBICACION: CALLE PROLOGACION LAZARO CARDERAS ENTRE LAS CALLES DECIMO SEPTIMA Y DECIMO OCTAVA EN EL CENTENARIO, LOTE IDENTIFICADO COMO FRACCION "2" MANZANA 244. CLAVE CATASTRAL: 103-017-244-009 LUGAR: LA PAZ, B. C. S.	MACROLOCALIZACION: 	 ARQ. KITZIA I. AYON ORTEGA Tel. 6131004731 arq.ayon6@gmail.com
---	--	---	--	---	-------------------------------	---

