




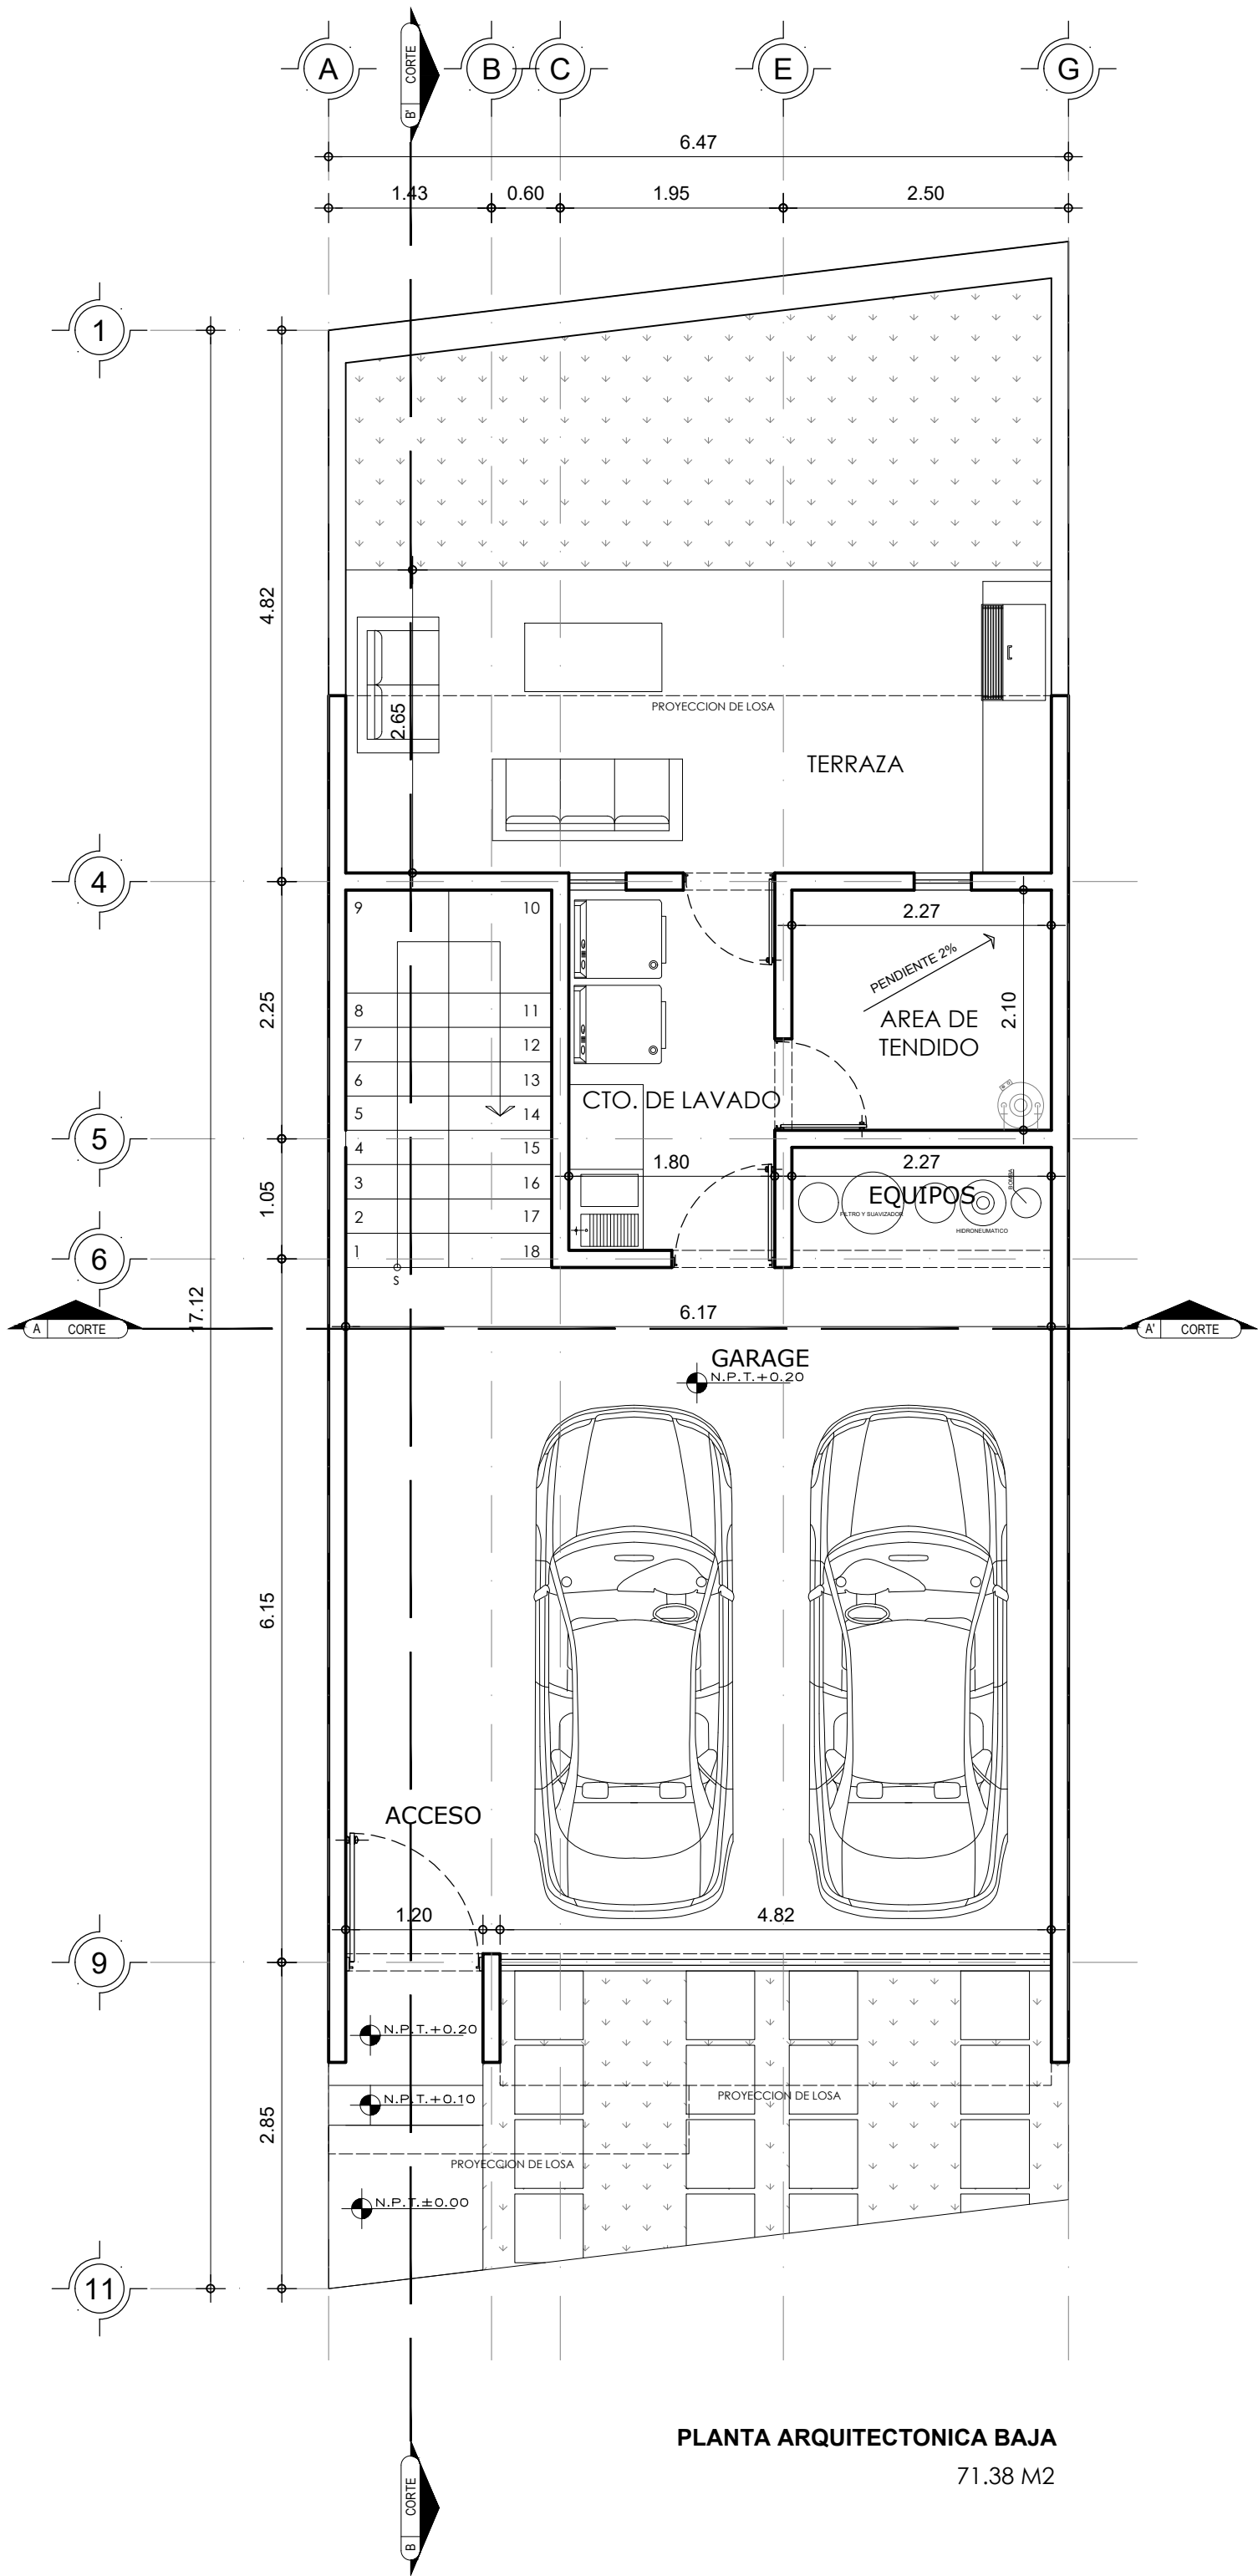


PLANTA ARQUITECTONICA BAJA
71.38 M2

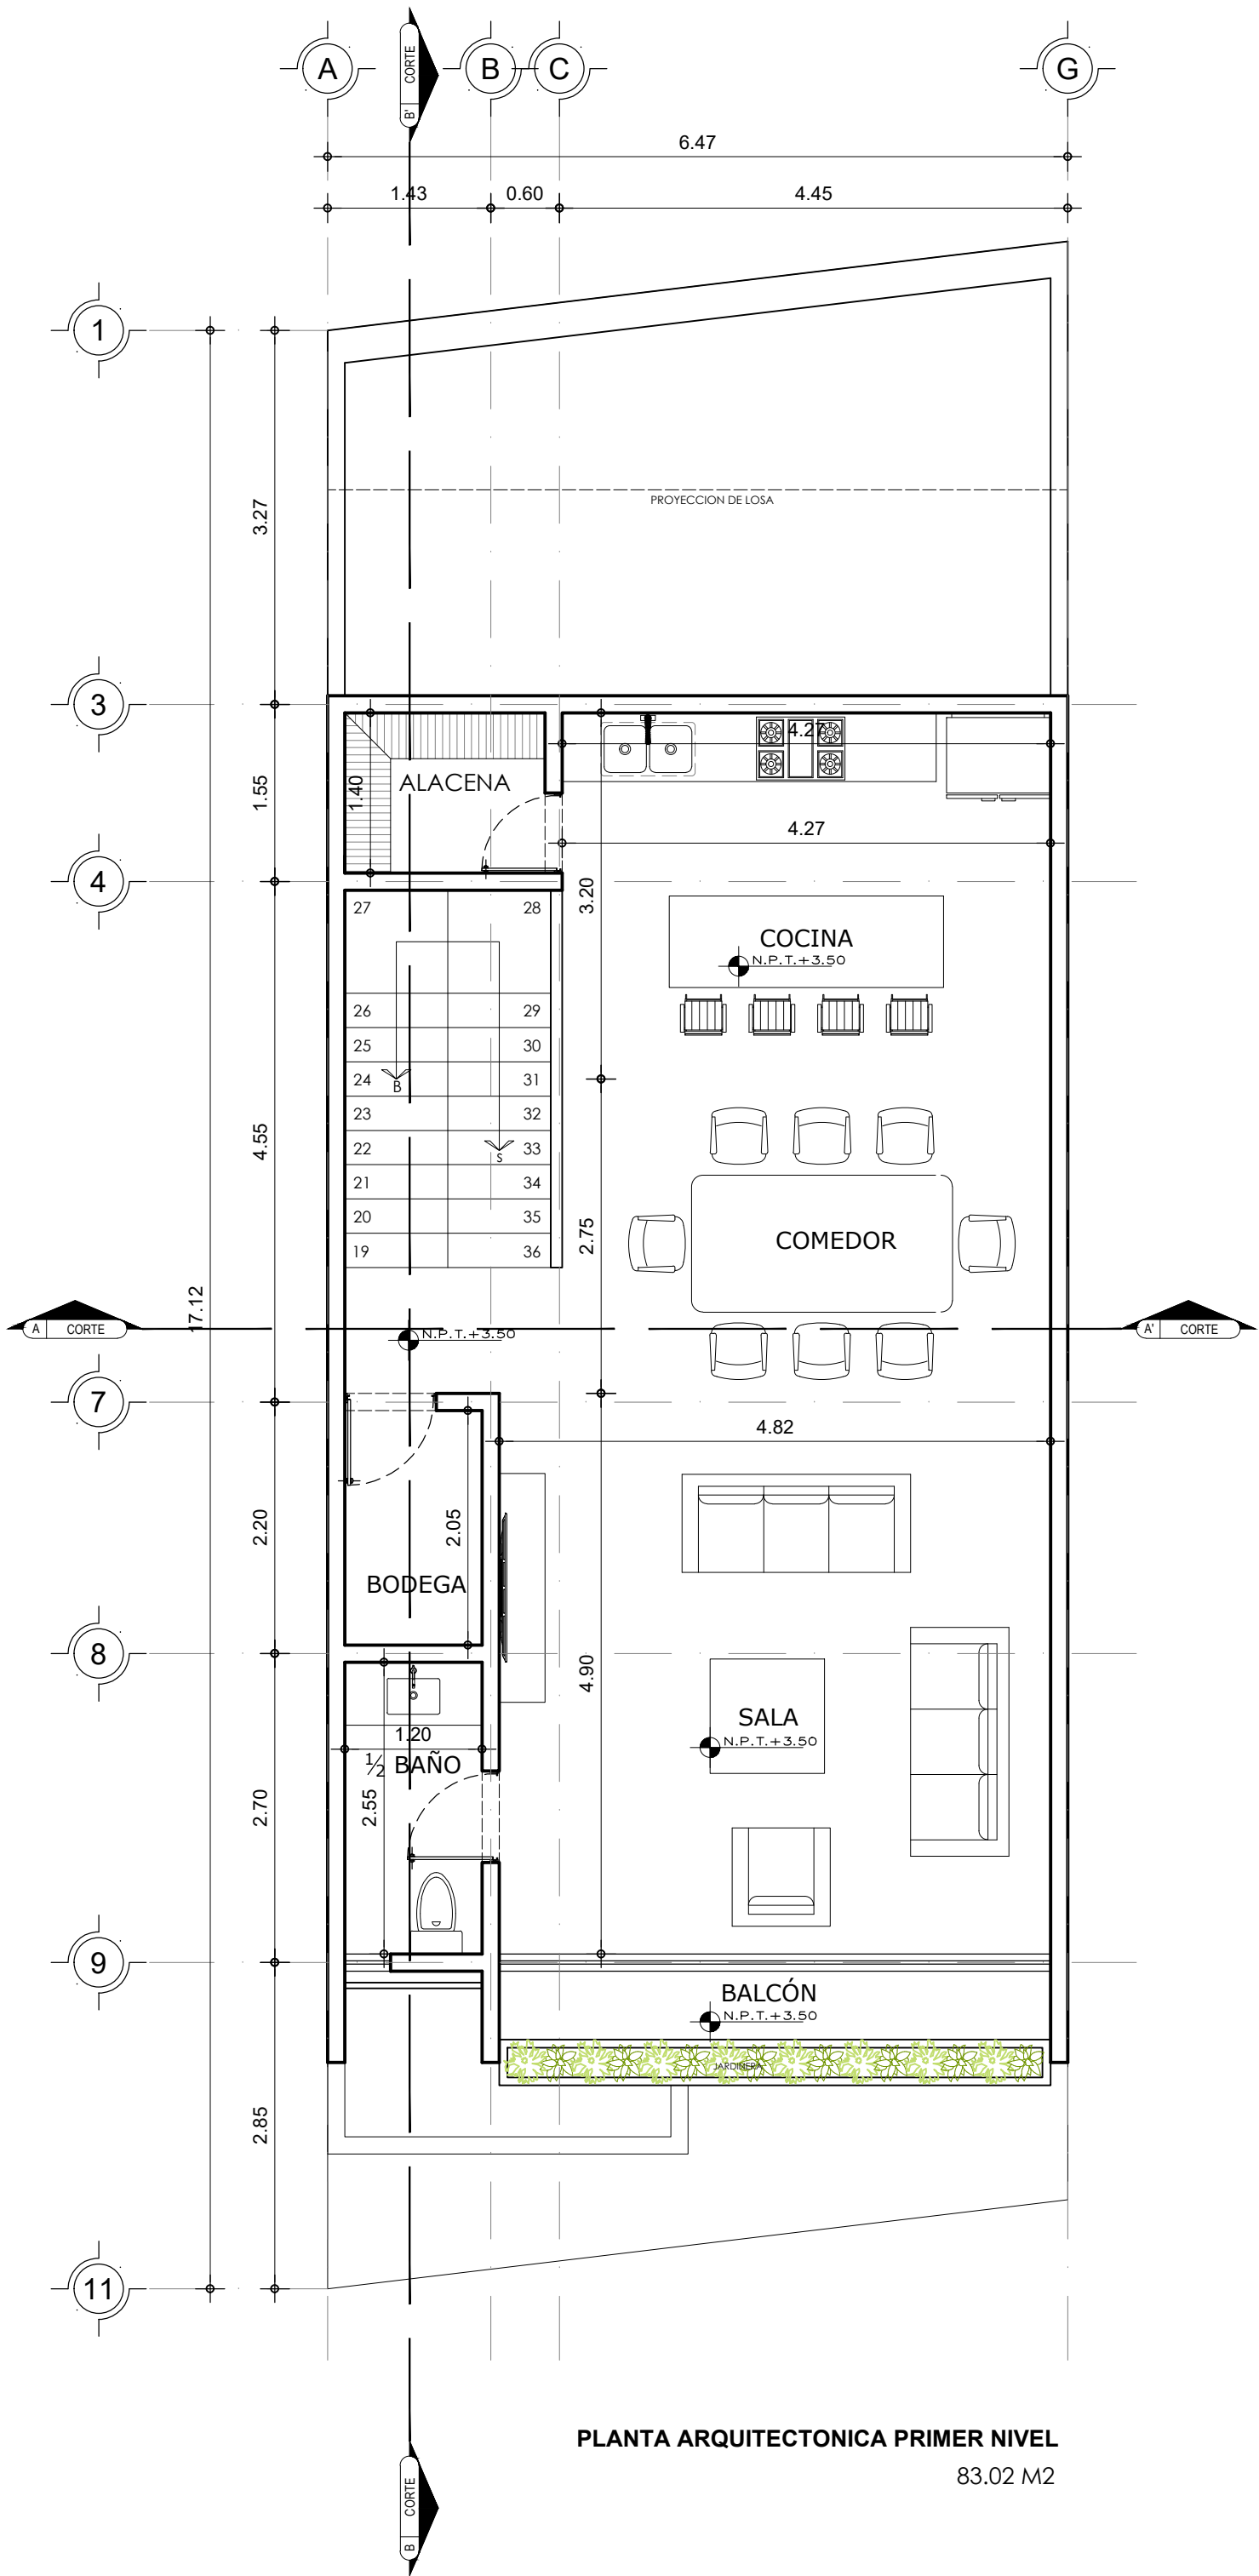


PLANTA ARQUITECTONICA PRIMER NIVEL
83.02 M2

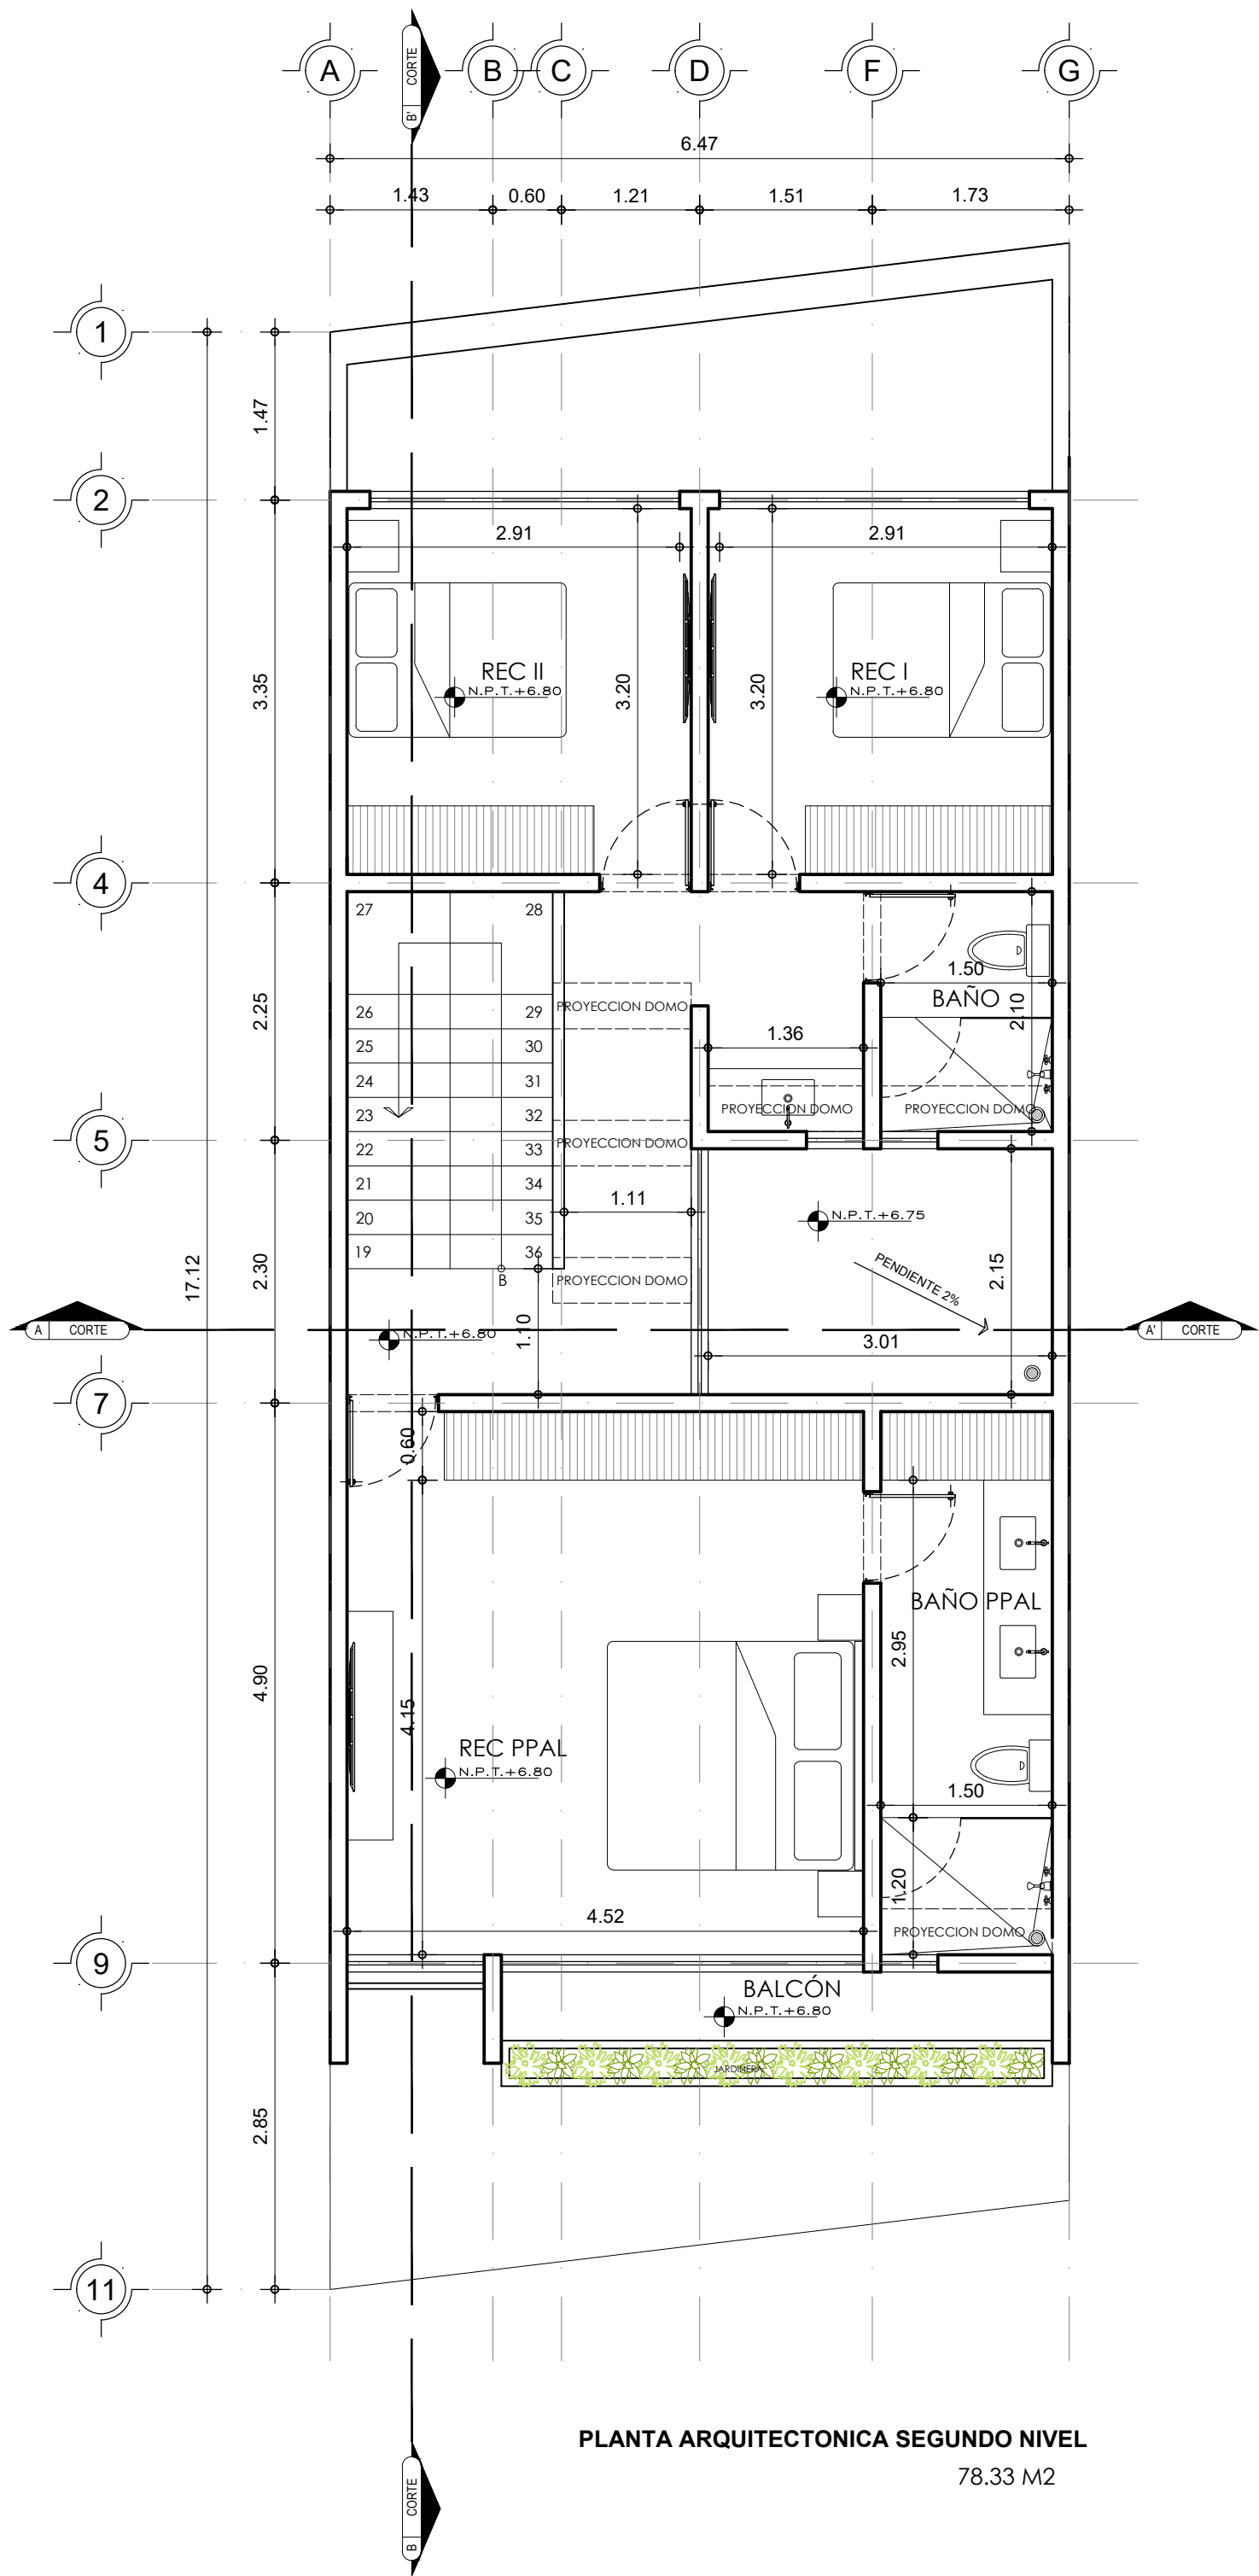


PLANTA ARQUITECTONICA SEGUNDO NIVEL
78.33 M2

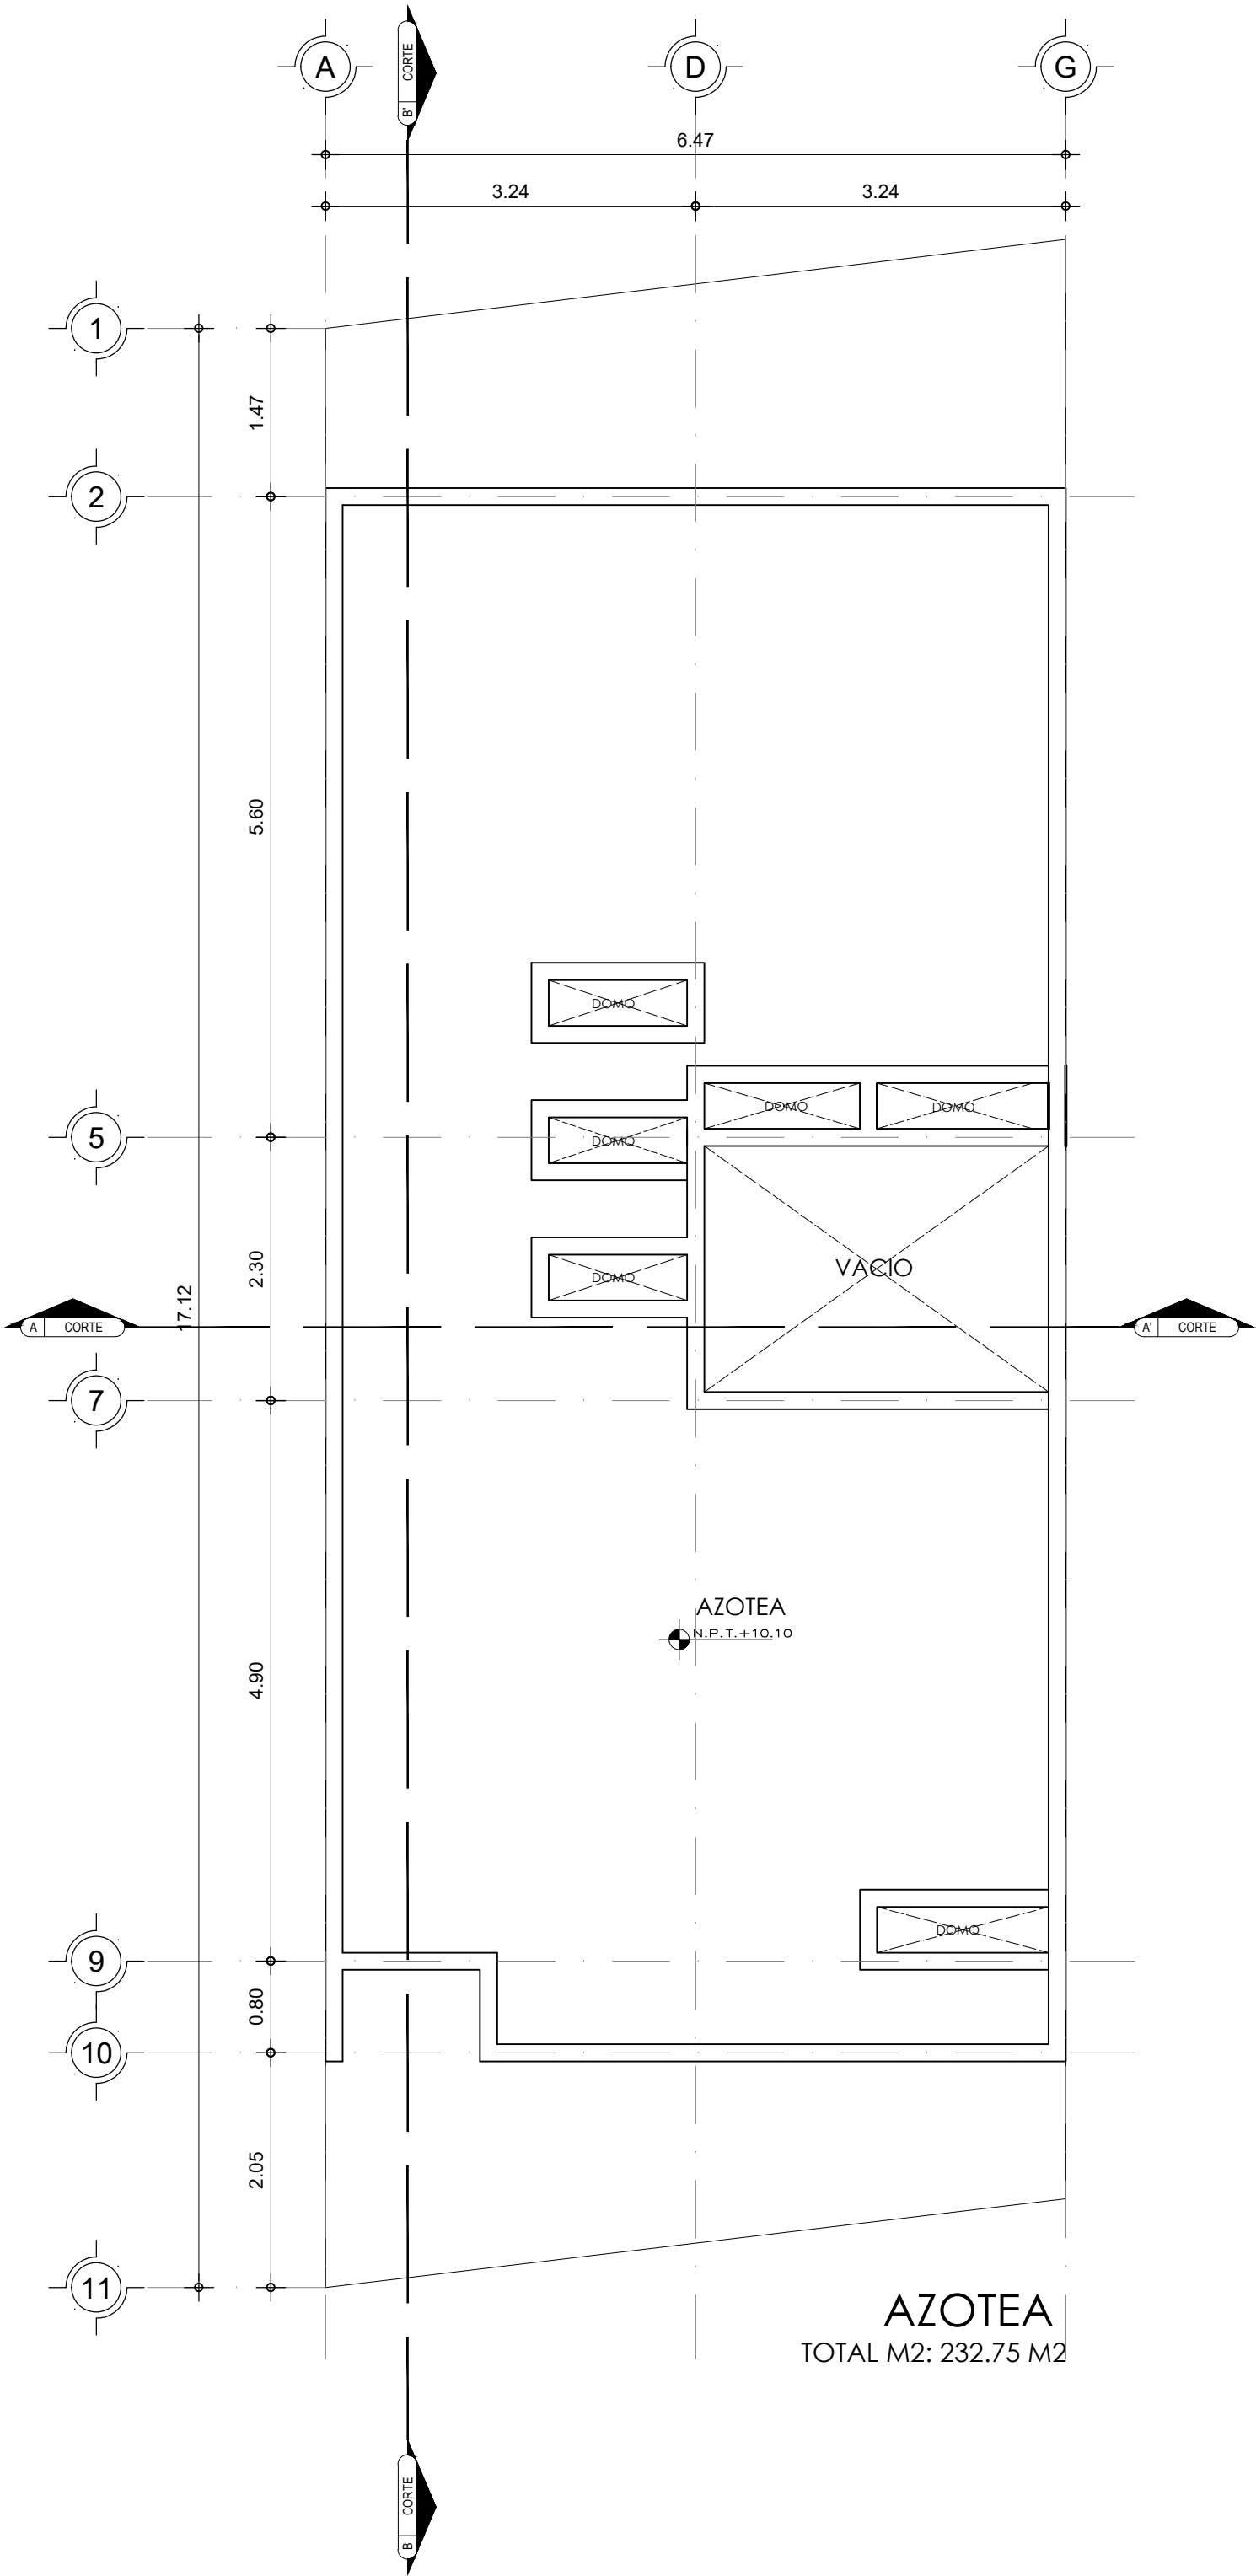


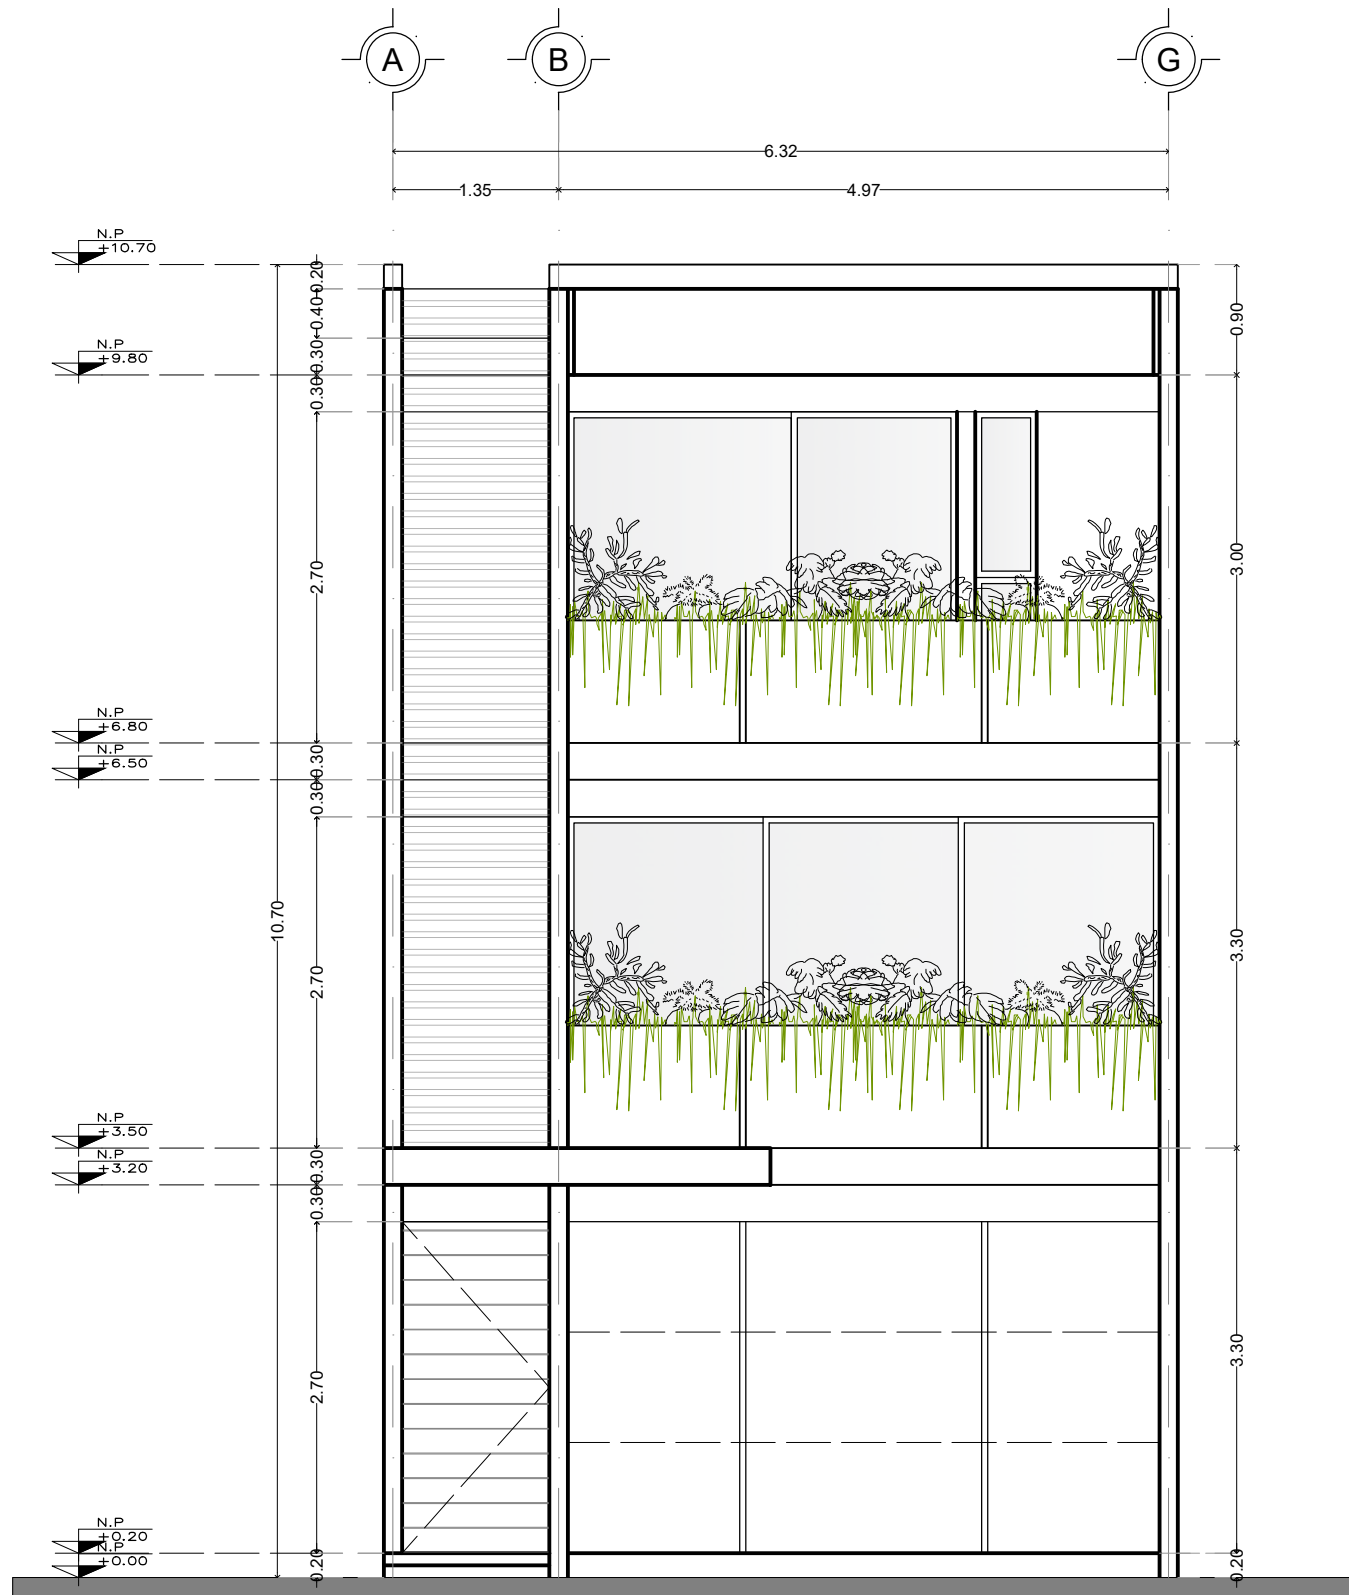


FACHADA PRINCIPAL

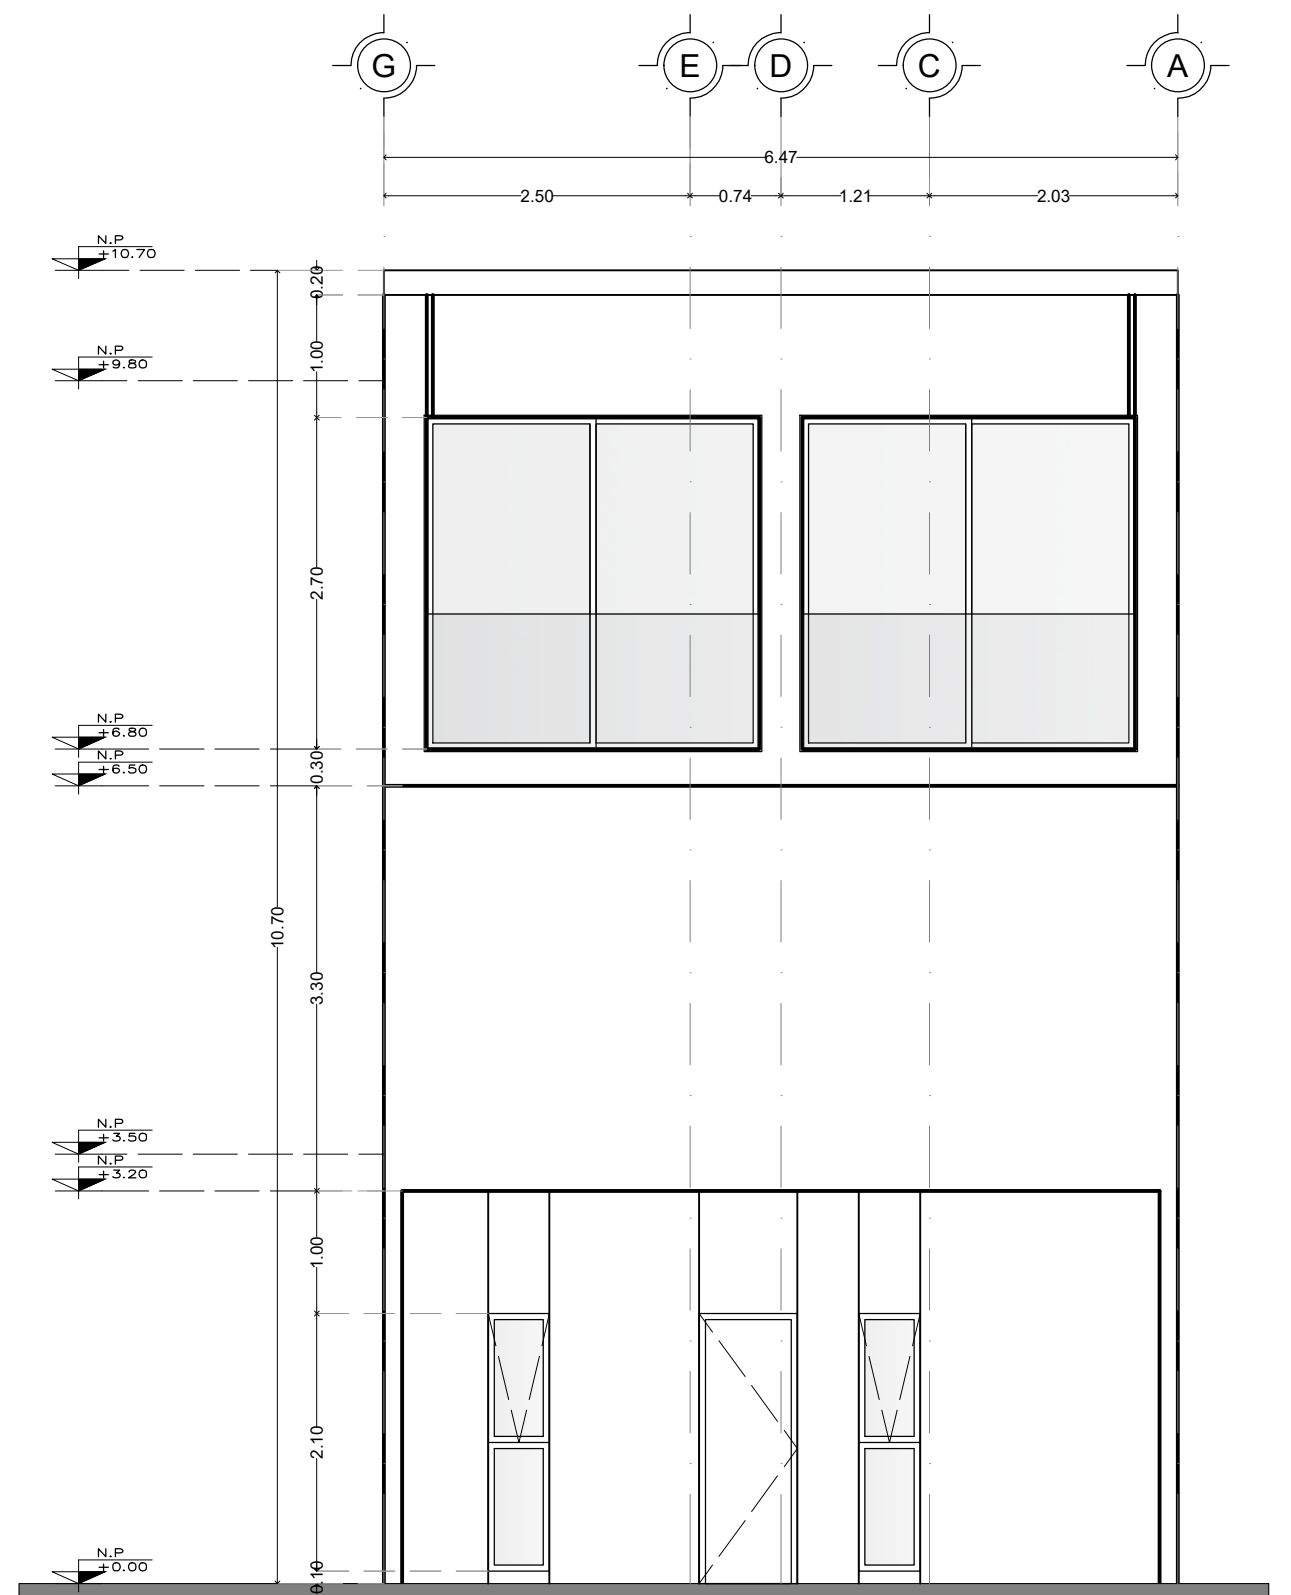

FACHADA POSTERIOR

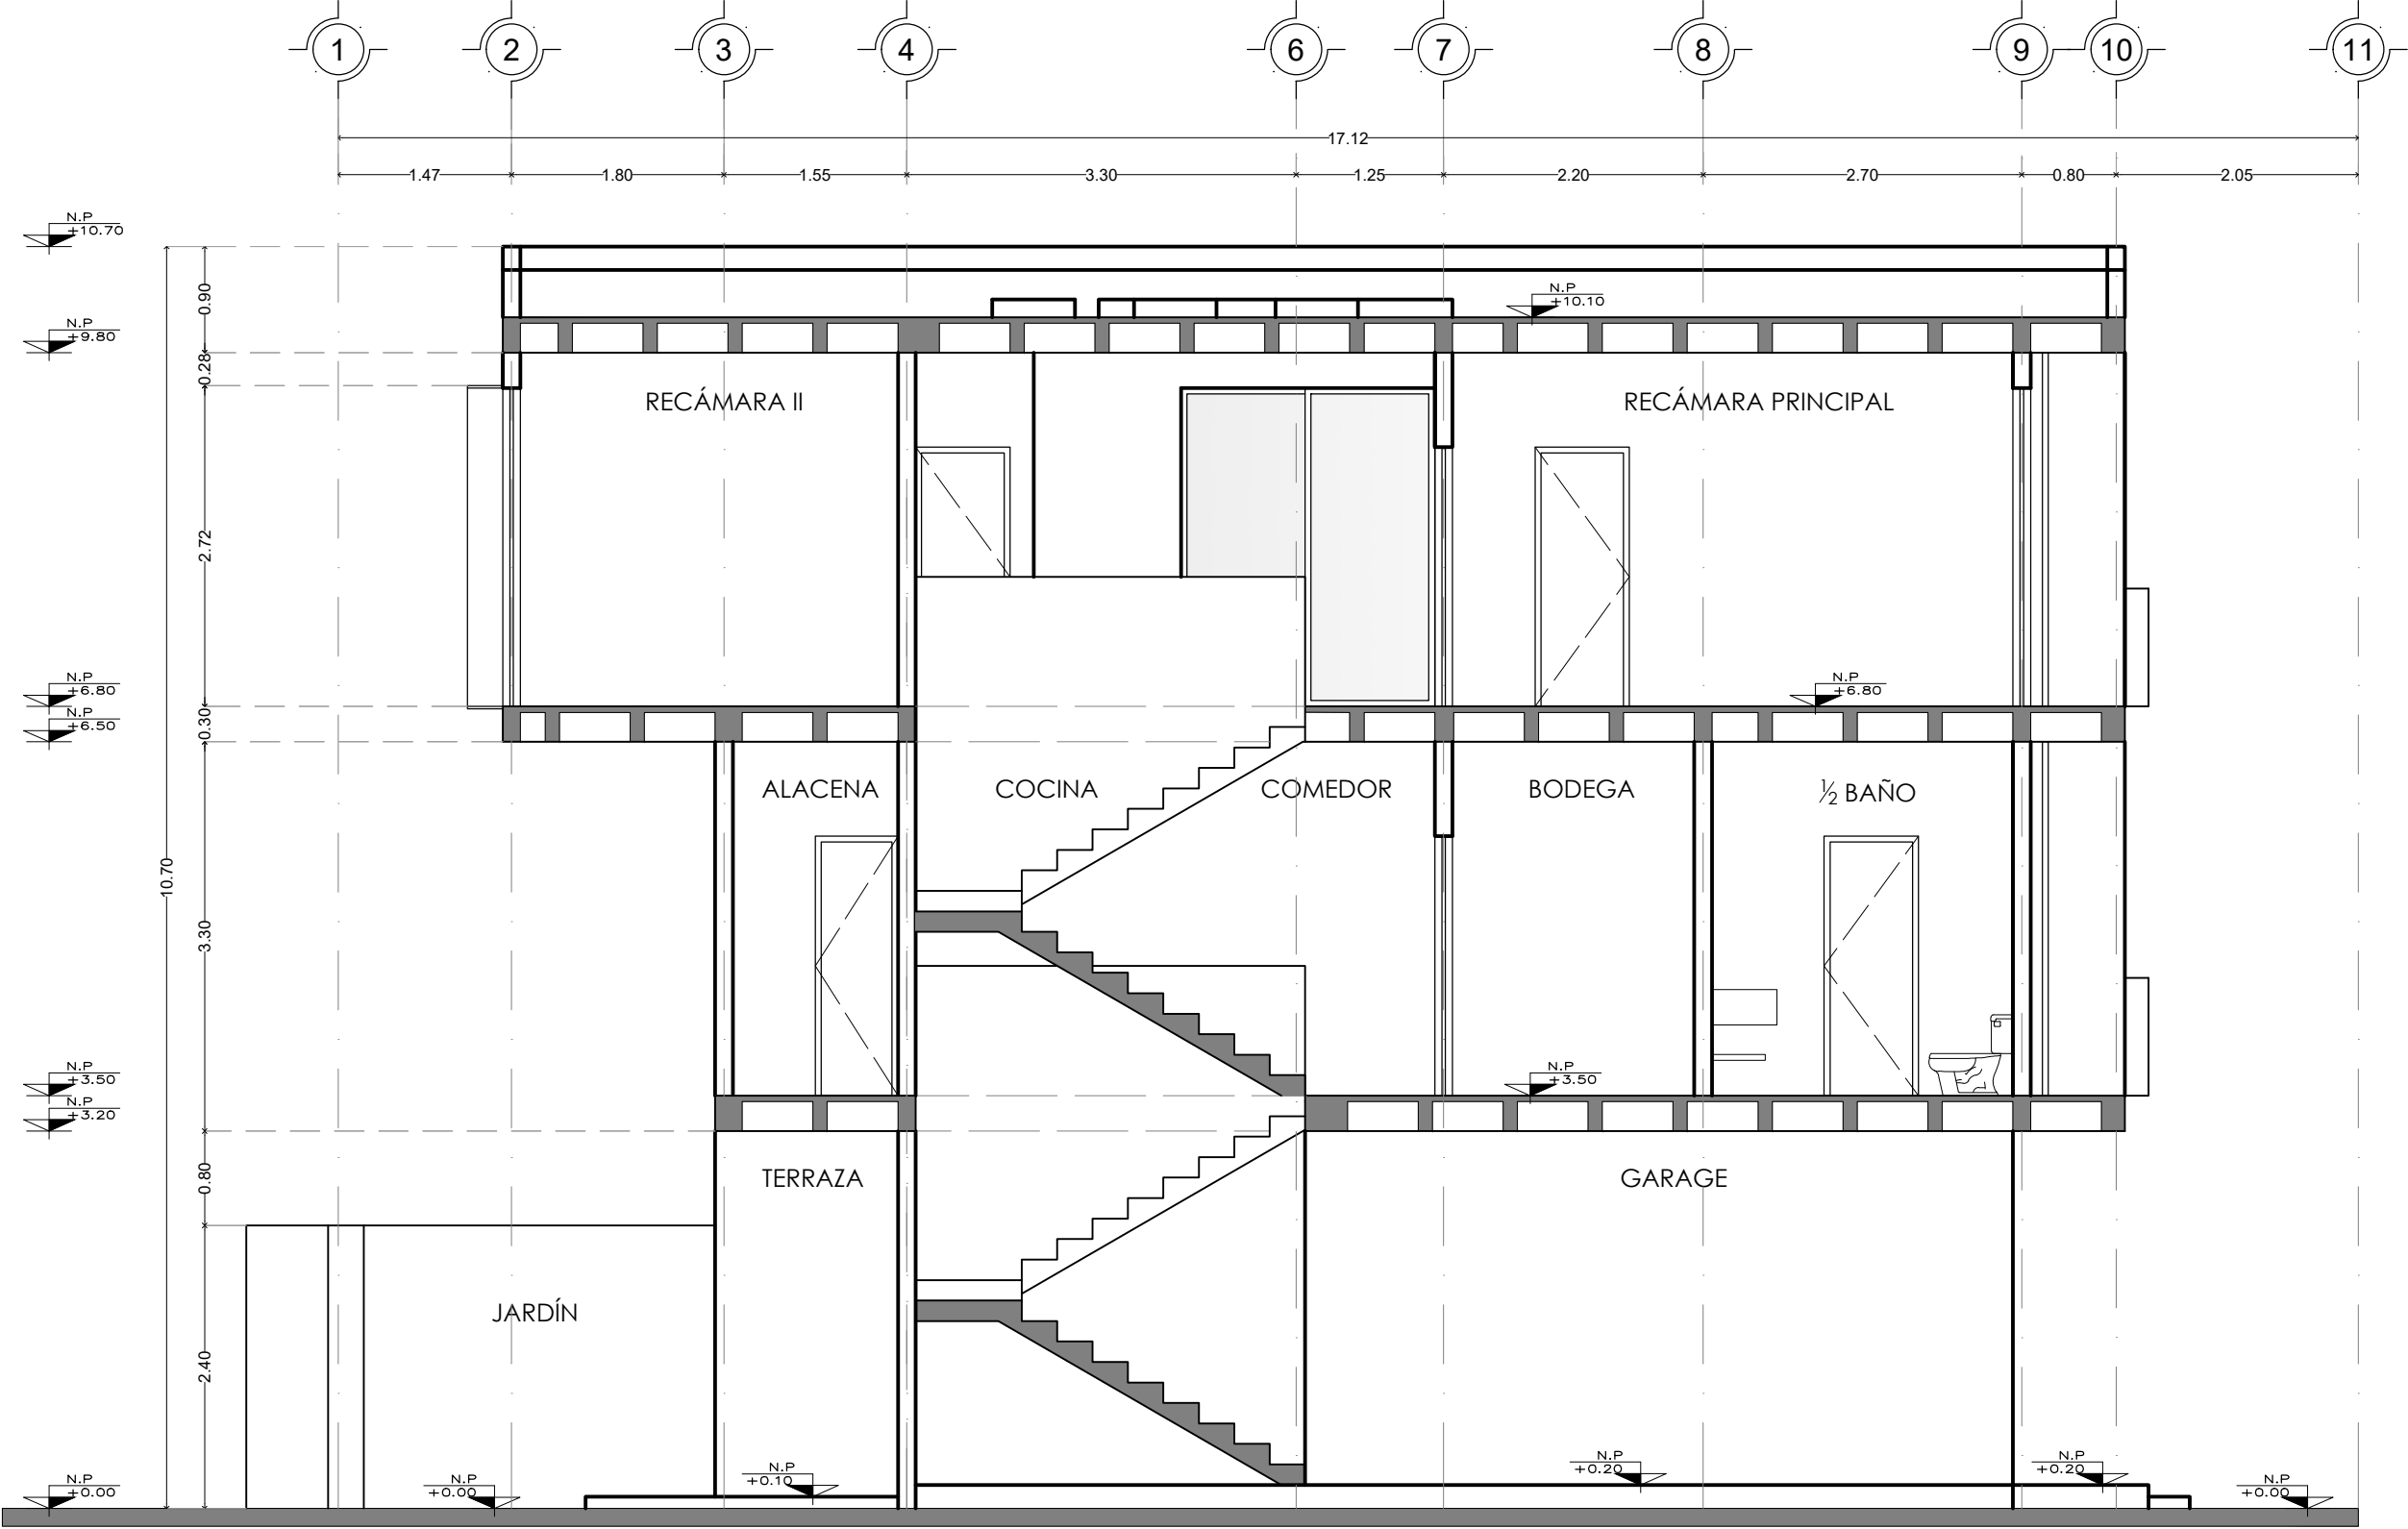

CORTE B-B'

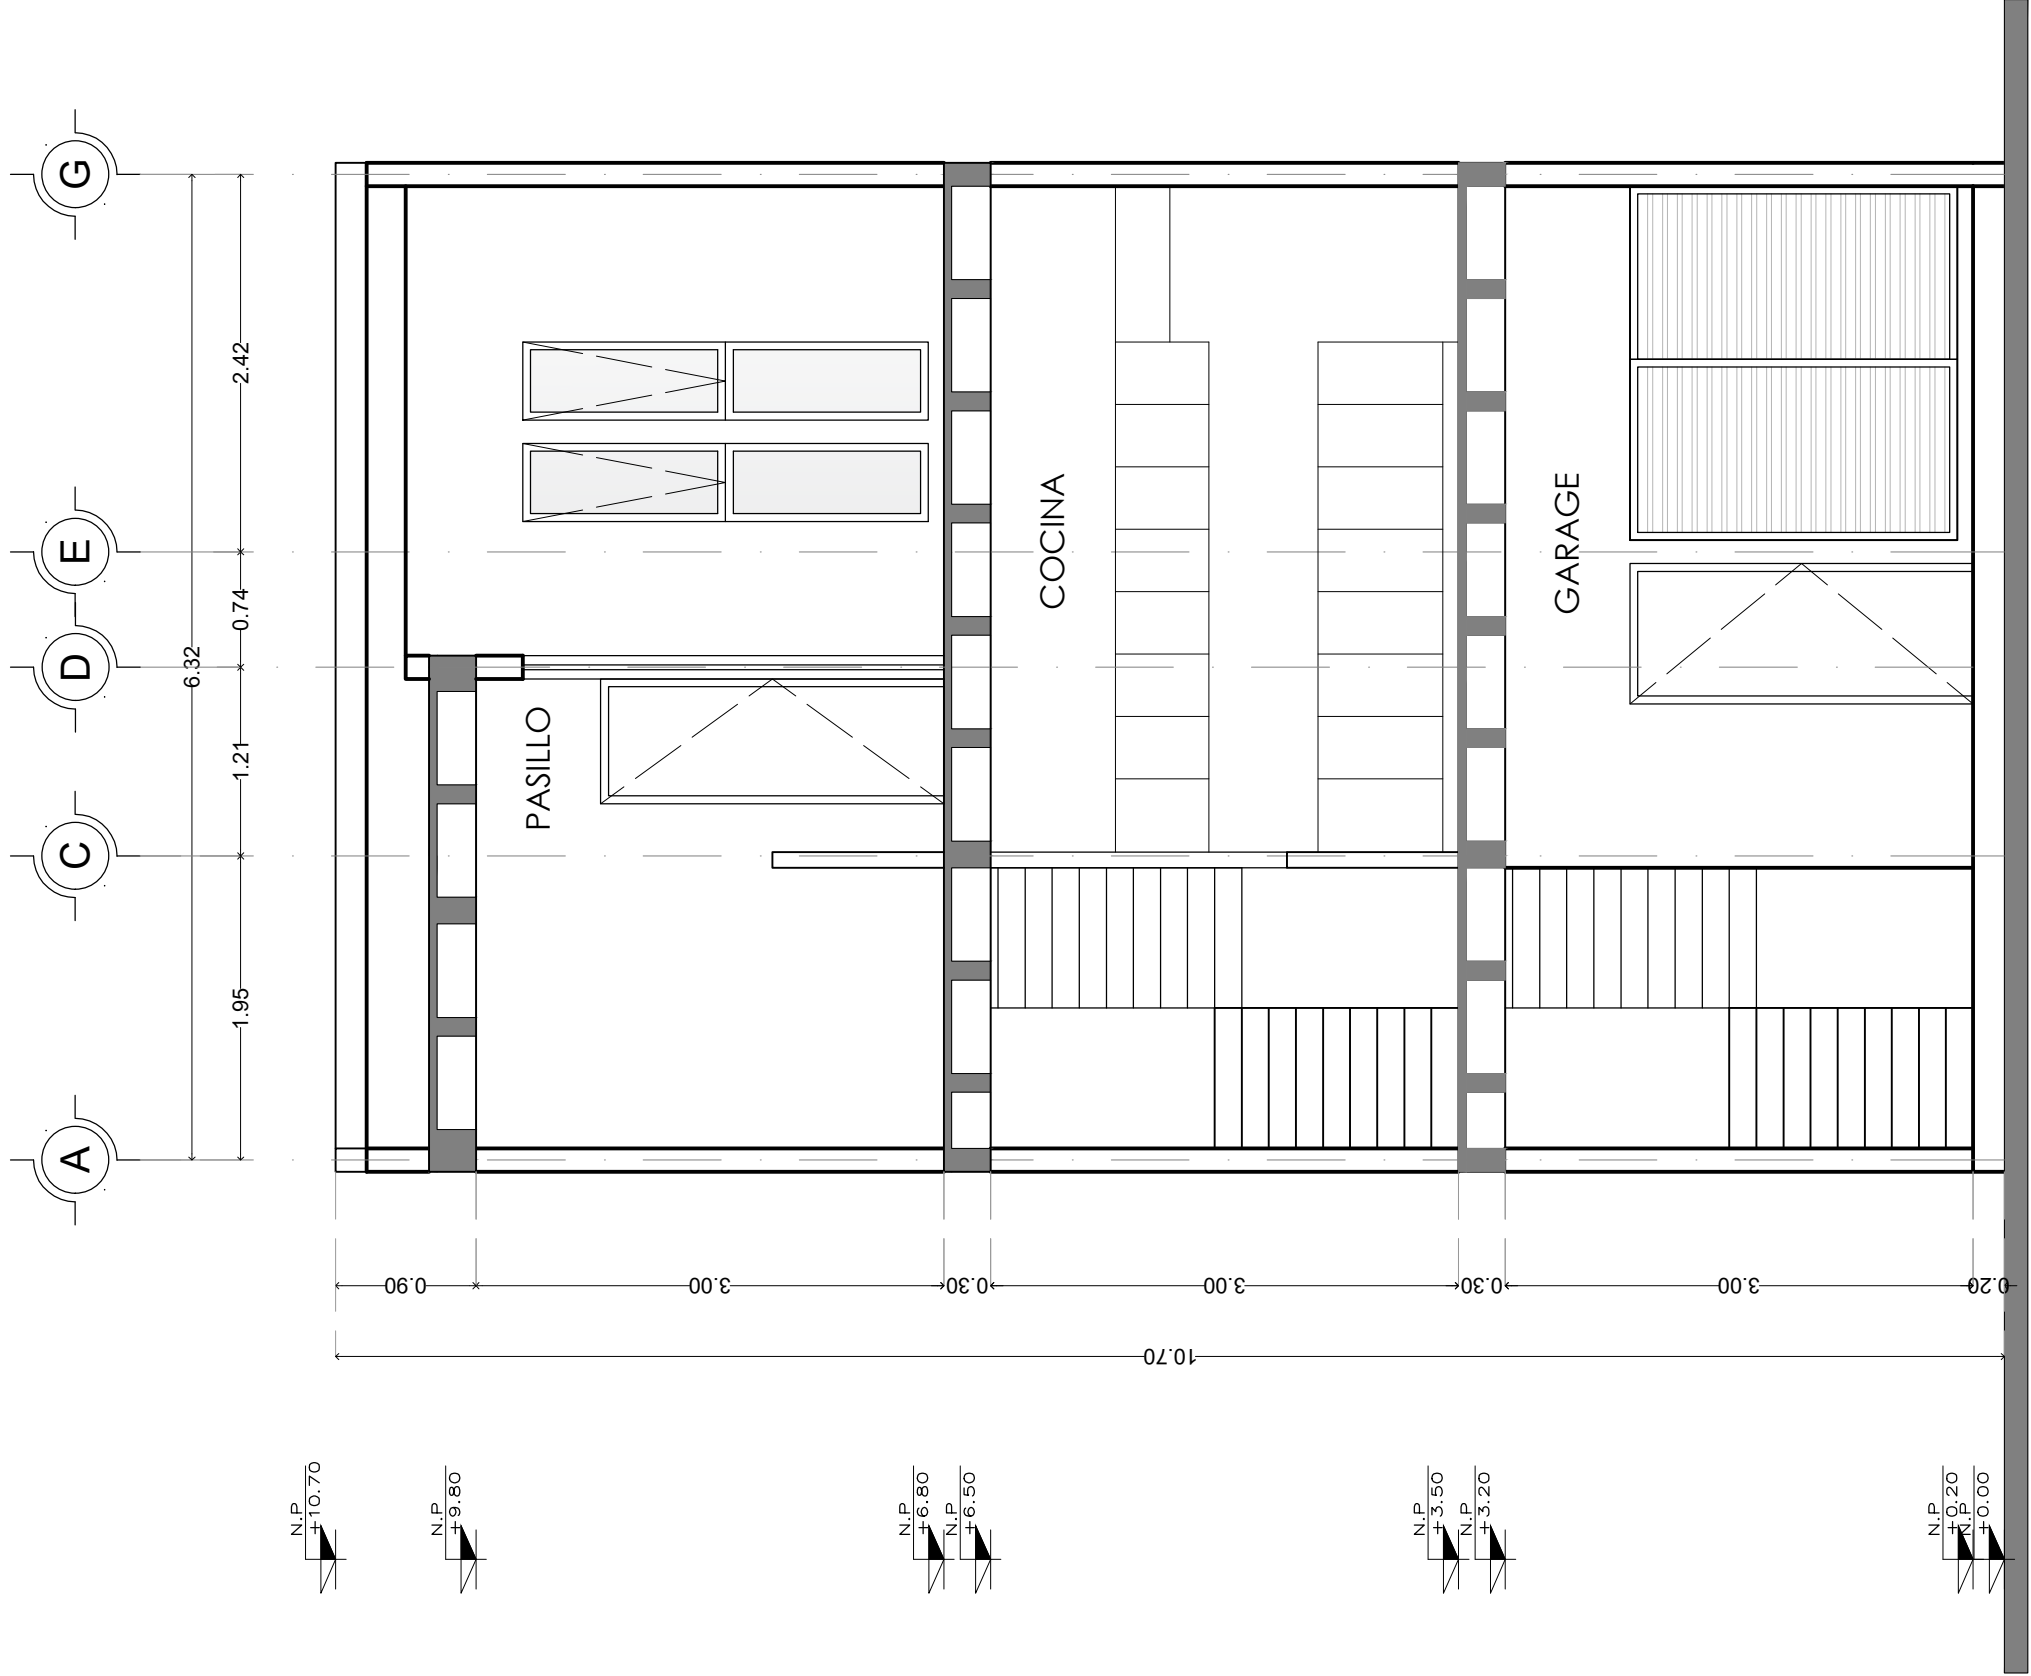

CORTE A-A'

PLANTA GRAL



PLANTA ARQUITECTONICA BAJA
71.38 M2

PLANTA ARQUITECTONICA BAJA
71.38 M2

PLANTA ARQUITECTONICA BAJA
71.38 M2

PLANTA ARQUITECTONICA BAJA
71.38 M2

PLANTA GRAL

00.6

17.12



PLANTA ARQUITECTONICA PRIMER NIVEL
83.02 M2

PLANTA ARQUITECTONICA PRIMER NIVEL
83.02 M2

PLANTA ARQUITECTONICA PRIMER NIVEL
83.02 M2

PLANTA ARQUITECTONICA PRIMER NIVEL
83.02 M2

PLANTA GRAL

00.6

17.12



PLANTA ARQUITECTONICA SEGUNDO NIVEL
78.33 M2

PLANTA ARQUITECTONICA SEGUNDO NIVEL
78.33 M2

PLANTA ARQUITECTONICA SEGUNDO NIVEL
78.33 M2

PLANTA ARQUITECTONICA SEGUNDO NIVEL
78.33 M2