

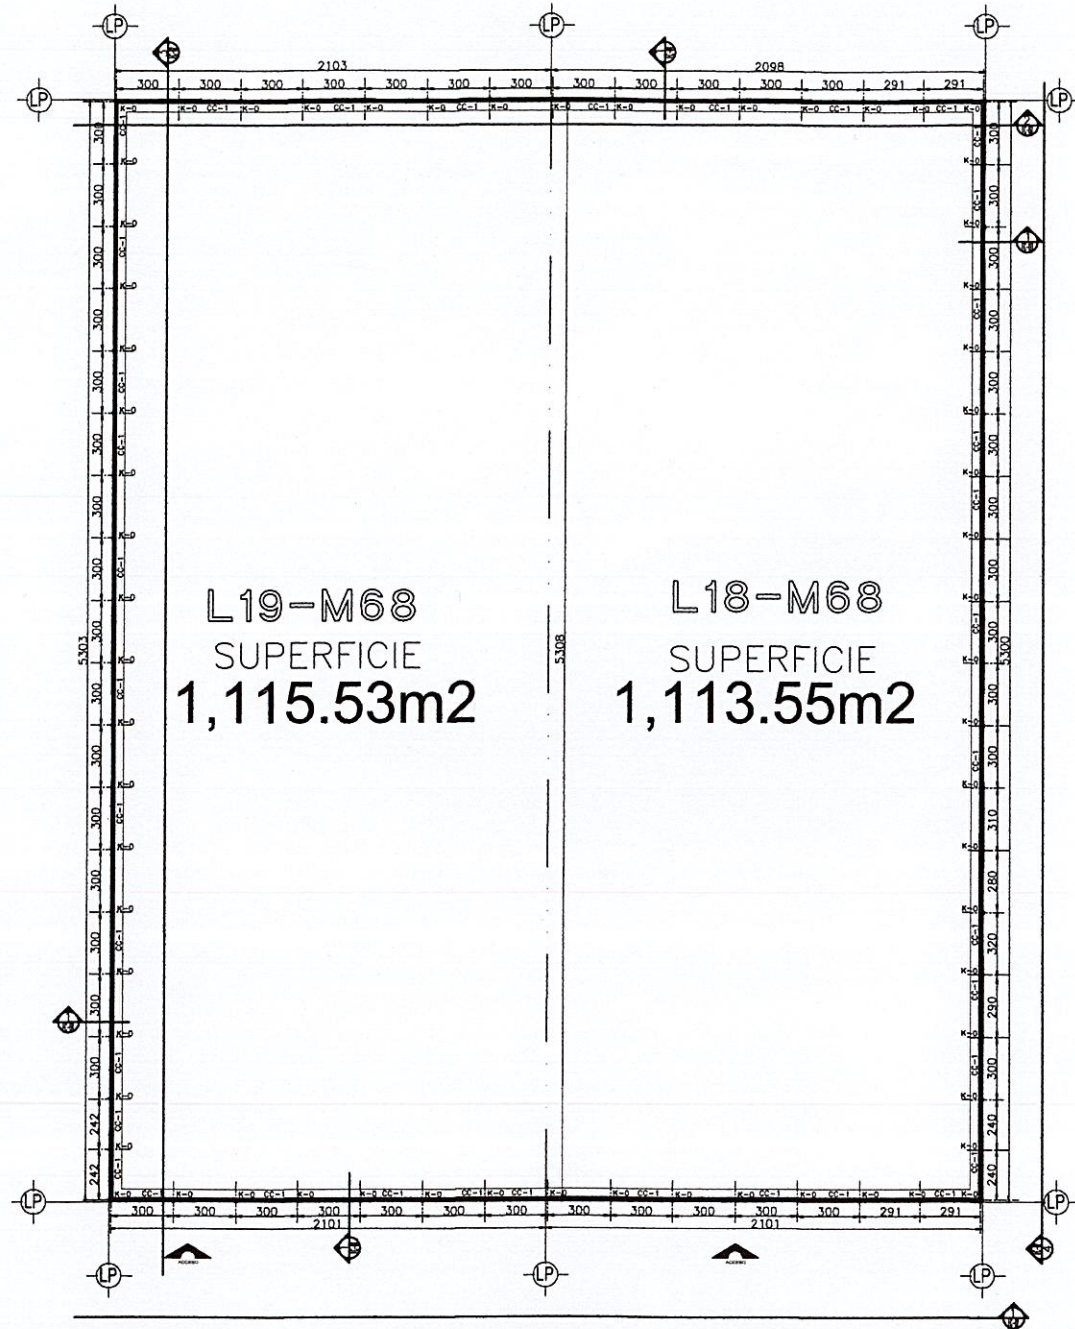
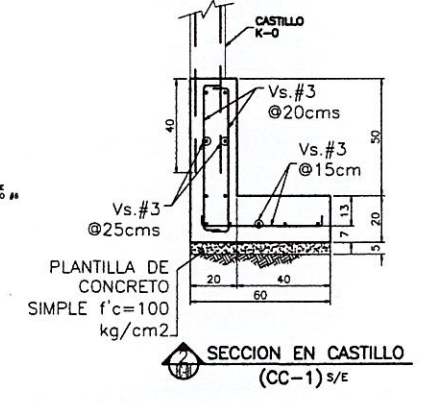
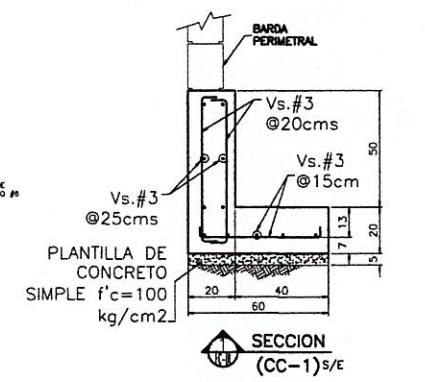
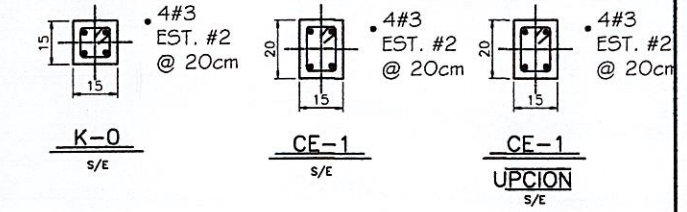
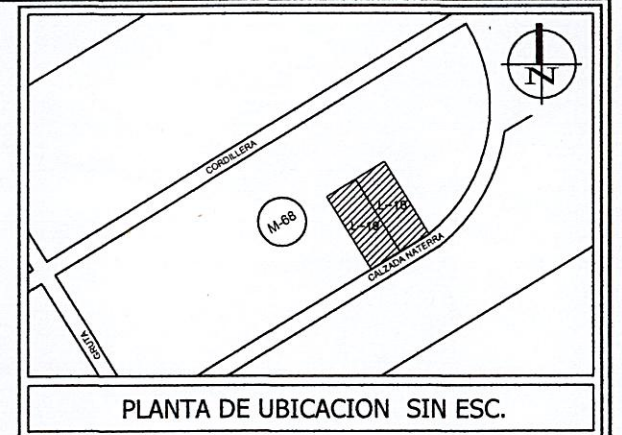
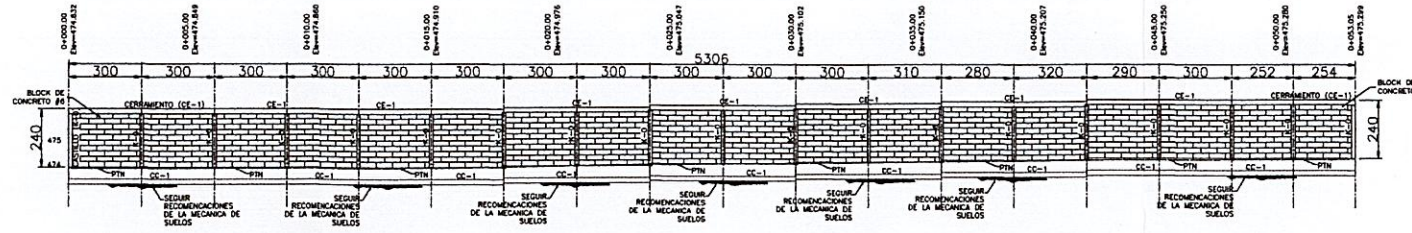
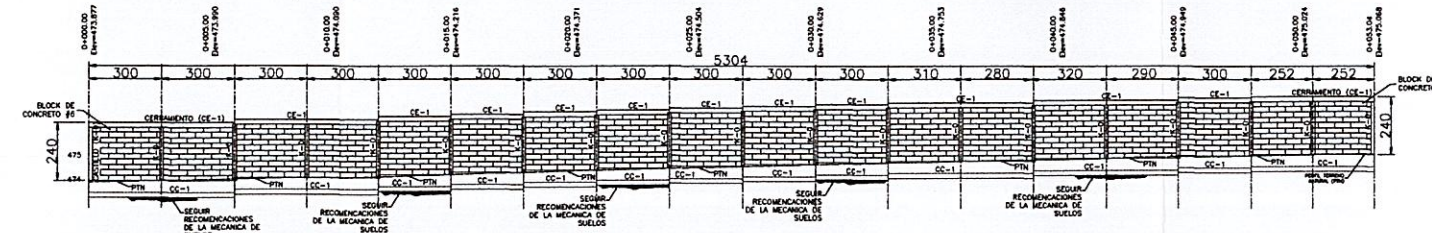


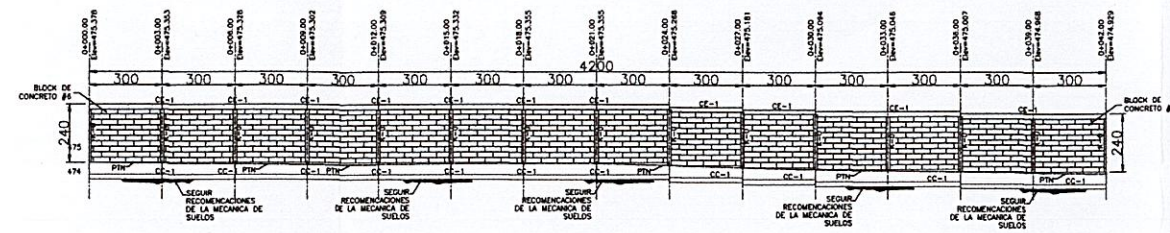


PLANTA DE BORDA PERIMETRAL
ESC. 1:300

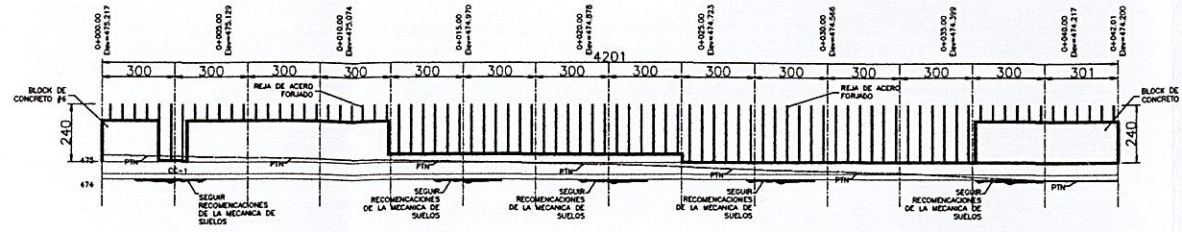

CUADRO DE AREAS	
TERRENO	
L-18 Frente 21.01 m Fondo 53.00 m Superficie 1,113.55 m ²	
L-19 Frente 21.01 m Fondo 53.08 m Superficie 1,115.53 m ²	
AREA EXISTENTE AUTORIZADA	m ²
AREA POR REGULARIZAR	m ²
AREA POR CONSTRUIR	m ²
TOTAL	m ²
No. DE REGISTRO ANTERIOR	
% DE AREA LIBRE	
BARDA L-18 94.29 ml L-19 94.67 ml	
RESPECTAR mts. DE BANQUETA	

MATERIALES	
PISOS DE	
TECHO DE	
PAREDES DE	BLOCK DE CONCRETO

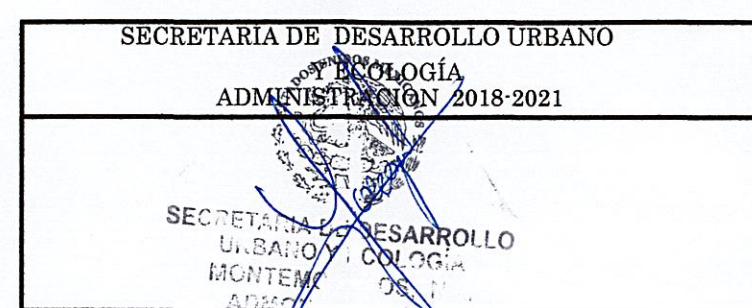

DATOS DEL PROPIETARIO	
NOMBRE : JORGE FRANCISCO LOPEZ GONZALEZ	FIRMA: <i>[Signature]</i>
NOMBRE : MARIA TERESA ARANA CAVAZOS	FIRMA: <i>[Signature]</i>
DOMICILIO : CDA. DIMAS 431 COL. CERRADAS DE CUMBRES 64349, MONTERREY, NUEVO LEON	
DESCRIPCION DE LA OBRA:	
UBICACION DE LA OBRA	
DIRECCION: CALZADA NATERRA L18 NO. 218	DIRECCION: CALZADA NATERRA L19 NO. 216
COLONIA: NATERRA RESERVA CAMPESTRE	
EXP. CATASTRAL: 45	REGION 68 MANZANA 068 LOTE 018
EXP. CATASTRAL: 45	REGION 68 MANZANA 068 LOTE 019