

# Playa de La Paz

## UNIDAD 303

UNIDAD PRIVATIVA DE 2 RECAMARAS.

### COLINDANCIAS:

ARRIBA: Colinda con unidad 403.

ABAJO: Colinda con unidad privativa 203.

### AL SUR:

- ➔ Partiendo del punto 81, con una distancia de 2.18 mts. se llega al punto 82, colinda con corredor de acceso 3-1.
- ➔ Partiendo del punto 82, con una distancia de 0.63 mts. se llega al punto 83, colinda con corredor de acceso 3-1.
- ➔ Partiendo del punto 83, con una distancia de 6.07 mts. se llega al punto 84, colinda con Unidad privada 302.
- ➔ Partiendo del punto 84, con una distancia de 1.95 mts. se llega al punto 85, colinda con vacío.
- ➔ Partiendo del punto 85, con una distancia de 12.15 mts. se llega al punto 86, colinda con vacío.

### AL OESTE:

- ➔ Partiendo del punto 86, con una distancia de 10.20 mts. se llega al punto 87, colinda con vacío.
- ➔ Partiendo del punto 87, con una distancia de 7.00 mts. se llega al punto 88, colinda con vacío.
- ➔ Partiendo del punto 88, con una distancia de 2.90 mts. se llega al punto 89, colinda con vacío.

### AL NORTE:

- ➔ Partiendo del punto 89, con una distancia de 11.60 mts. se llega al punto 74, colinda con vacío.

### AL ESTE:

- ➔ Partiendo del punto 74, con una distancia de 0.50 mts. se llega al punto 75, colinda con corredor de acceso 3-1.
- ➔ Partiendo del punto 75, con una distancia de 0.75 mts. se llega al punto 76, colinda con corredor de acceso 3-1.
- ➔ Partiendo del punto 76, con una distancia de 2.12 mts. se llega al punto 77, colinda con corredor de acceso 3-1.
- ➔ Partiendo del punto 77, con una distancia de 1.45 mts. se llega al punto 78, colinda con corredor de acceso 3-1.
- ➔ Partiendo del punto 78, con una distancia de 1.60 mts. se llega al punto 79, colinda con corredor de acceso 3-1.
- ➔ Partiendo del punto 79, con una distancia de 4.00 mts. se llega al punto 80, colinda con corredor de acceso 3-1.
- ➔ Partiendo del punto 80, con una distancia de 10.20 mts. se llega al punto 81, colinda con corredor de acceso 3-1.

### COLINDANCIAS DE CAJÓN DE ESTACIONAMIENTO PARA UP 303.

SUP.= 20.62 m<sup>2</sup>

ARRIBA: Colinda con Área recreativa 2-1.

ABAJO: Colinda con terreno natural.

### AL SUR:

- ➔ Partiendo del punto 30, con una distancia de 6.07 mts. se llega al punto 29, colinda con acceso 1 para área de servicio.

### AL OESTE:

- ➔ Partiendo del punto 29, con una distancia de 3.40 mts. se llega al punto 27, colinda con vialidad interior.

### AL NORTE:

- ➔ Partiendo del punto 27, con una distancia de 6.07 mts. se llega al punto 28, colinda con cajón de estacionamiento 2 de UP 205.

### AL ESTE:

- ➔ Partiendo del punto 28, con una distancia de 3.40 mts. se llega al punto 30, colinda con área de servicio 1-2.

DISTRIBUCION DE AREAS M <sup>2</sup>	
Numero de Unidad	303
Area Interior	177.54
Exterior Cubierto	30.94
Area Exterior	39.46
Terraza Privada	0.00
Total Exterior	70.40
<b>Total Unidad Privativa</b>	<b>247.94</b>





DIRECCIÓN GENERAL DE DESARROLLO URBANO Y ECOLOGÍA



№ 023



DIRECCIÓN DE PLANEACION URBANA Y ECOLOGIA

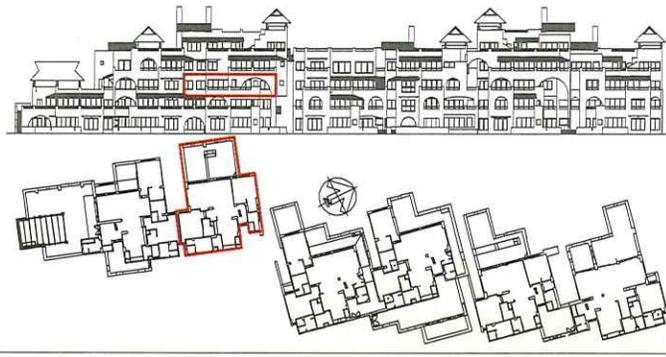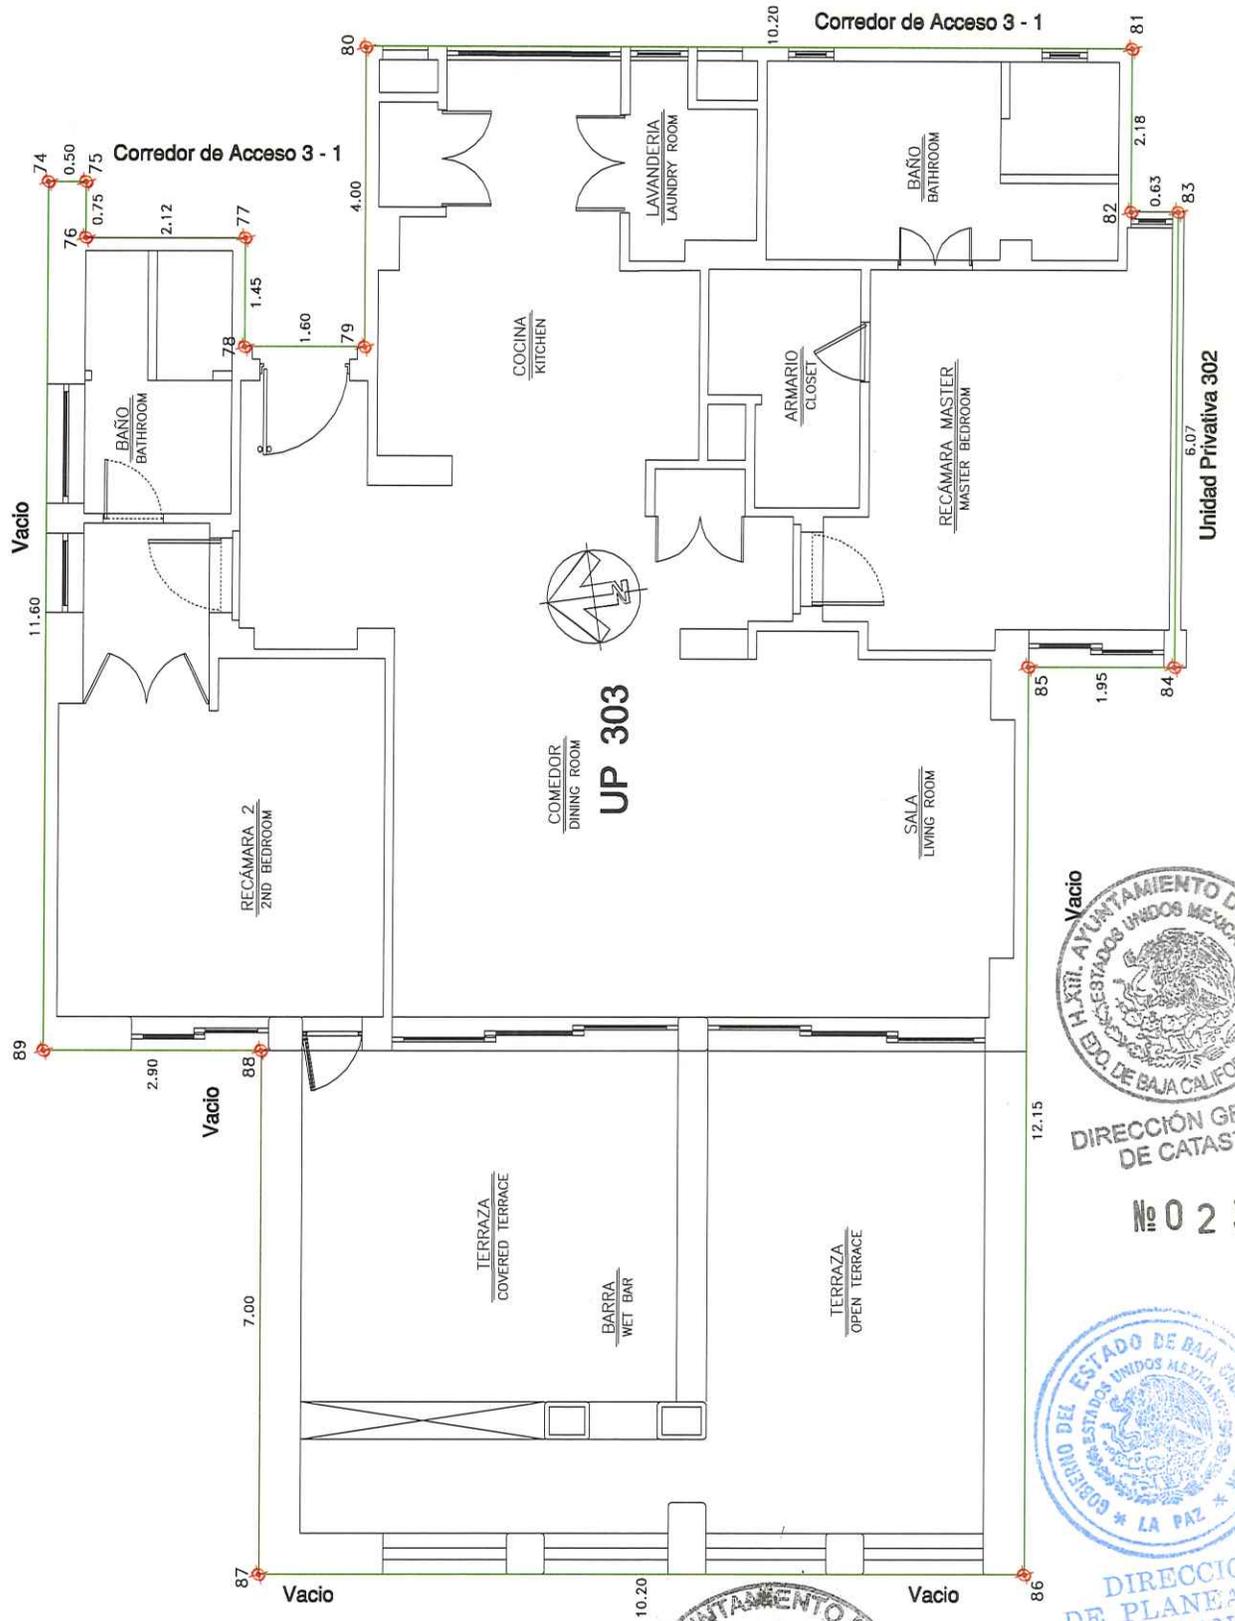


Vacio  
 H. III. AYUNTAMIENTO DE LA PAZ  
 ESTADOS UNIDOS MEXICANOS  
 GOBIERNO DEL ESTADO DE BAJA CALIFORNIA SUR  
 DIRECCIÓN GENERAL DE CATASTRO  
 No 0 2 3

GOBIERNO DEL ESTADO DE BAJA CALIFORNIA SUR  
 ESTADOS UNIDOS MEXICANOS  
 LA PAZ

DIRECCION DE PLANEACION URBANA Y ECOLOGIA

H. III. AYUNTAMIENTO DE LA PAZ  
 ESTADOS UNIDOS MEXICANOS  
 GOBIERNO DEL ESTADO DE BAJA CALIFORNIA SUR  
 DIRECCIÓN GENERAL DE DESARROLLO URBANO Y ECOLOGIA

CONDOMINIOS PLAYA DE LA PAZ  
 Unidad Privativa: 303  
 Area Privativa: 247.94 m<sup>2</sup>  
 Tipo de Unidad: 2 recamaras  
 Nivel: 3  
 Acotaciones: Metros

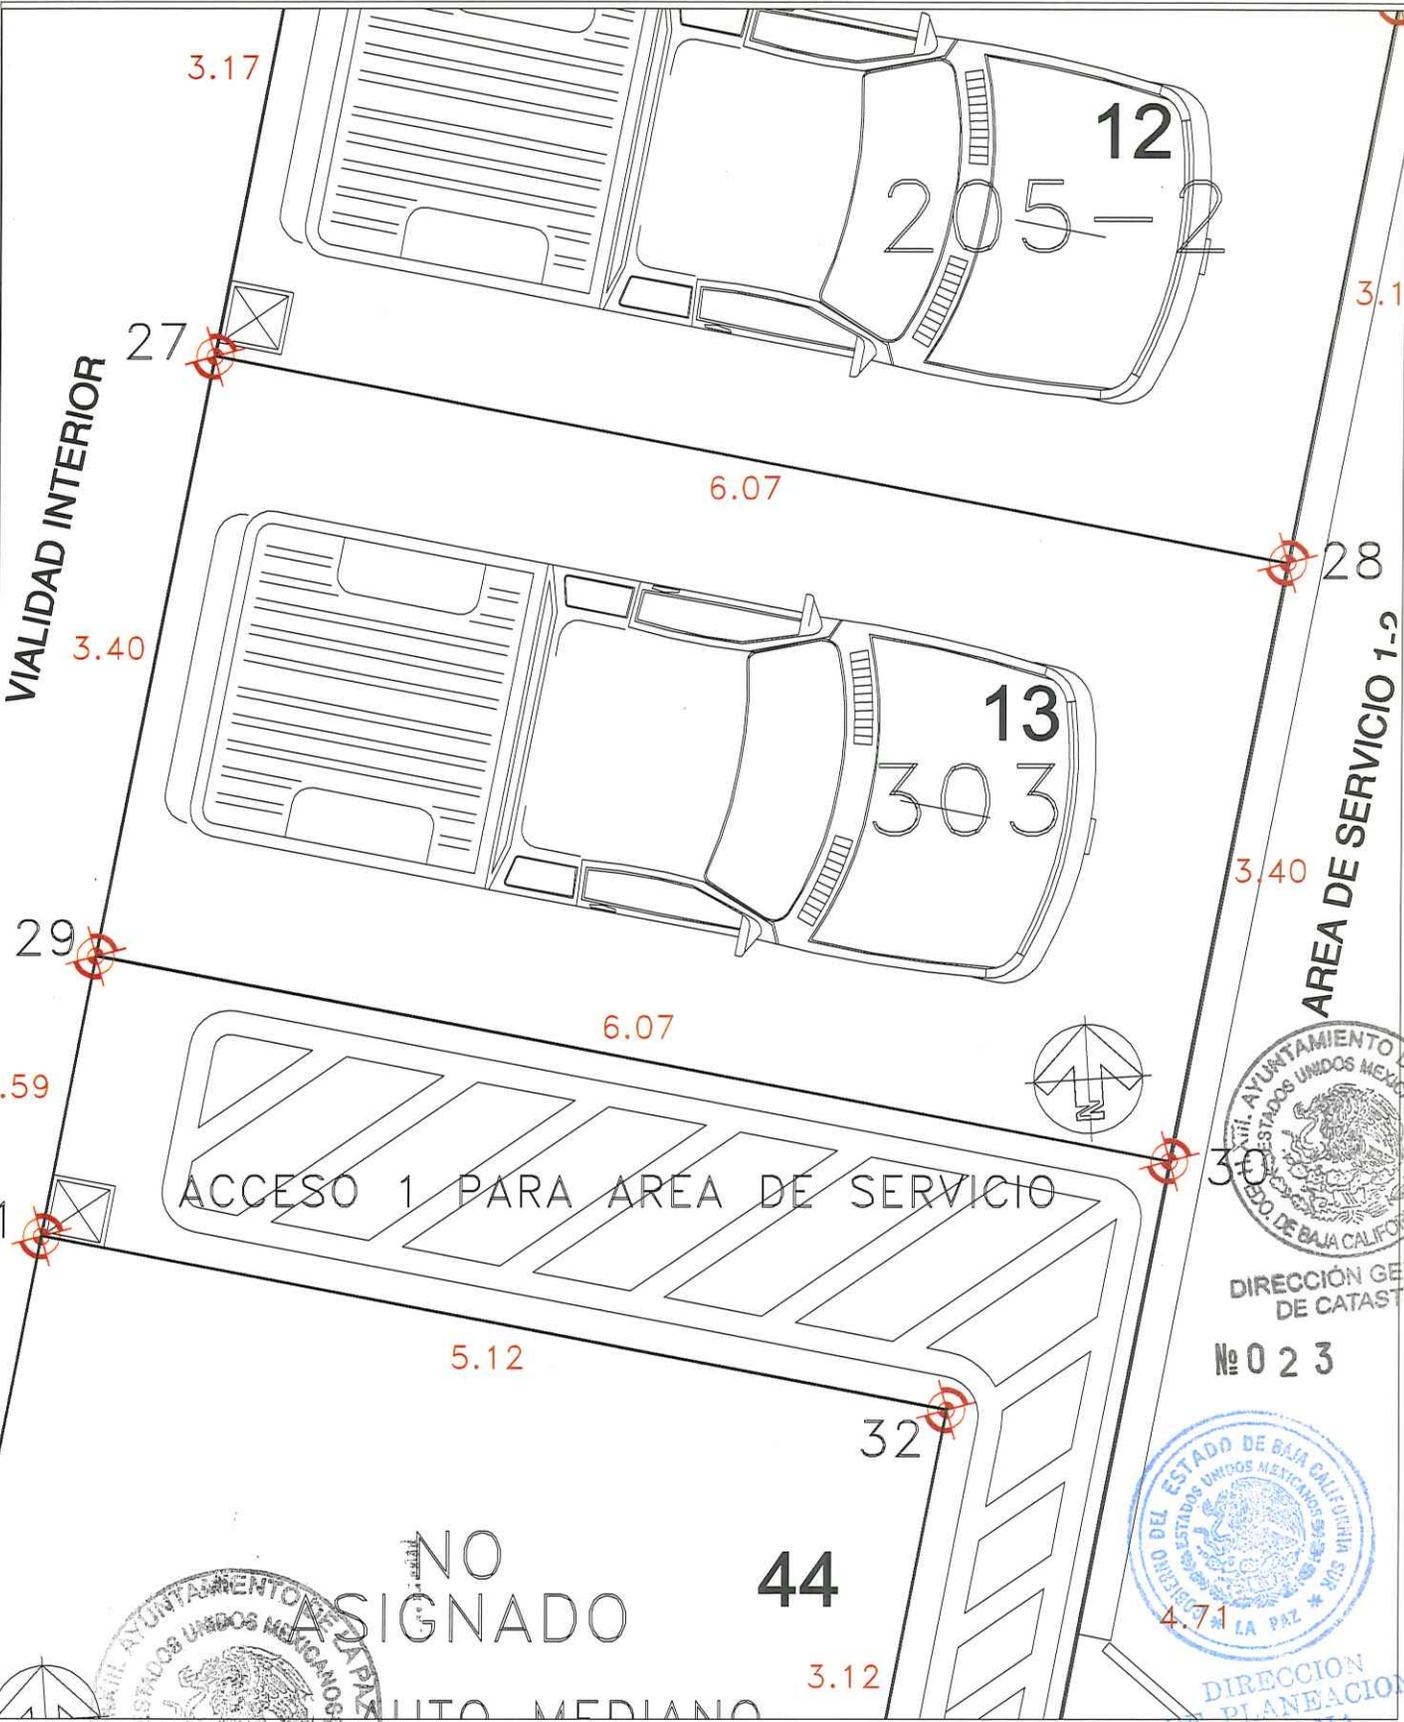

VIALIDAD INTERIOR

AREA DE SERVICIO 1-2

ACCESO 1 PARA AREA DE SERVICIO

NO ASIGNADO

ALTO MEDIANO




No 0 2 3



DIRECCION DE PLANEACION URBANA Y ECOLOGIA



DIRECCION GENERAL DE DESARROLLO URBANO Y ECOLOGIA

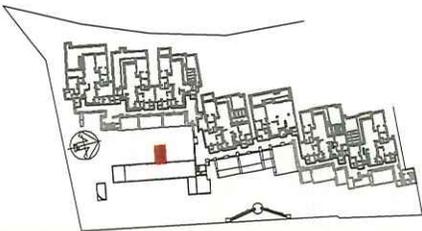

<p>CONDOMINIOS PLAYA DE LA PAZ          Cajon de estacionamiento para UP 303          Superficie: 20.62 m<sup>2</sup>          Acotaciones: Metros</p>
--