
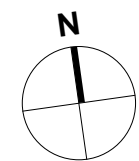




CHEPINA LOCAL 221

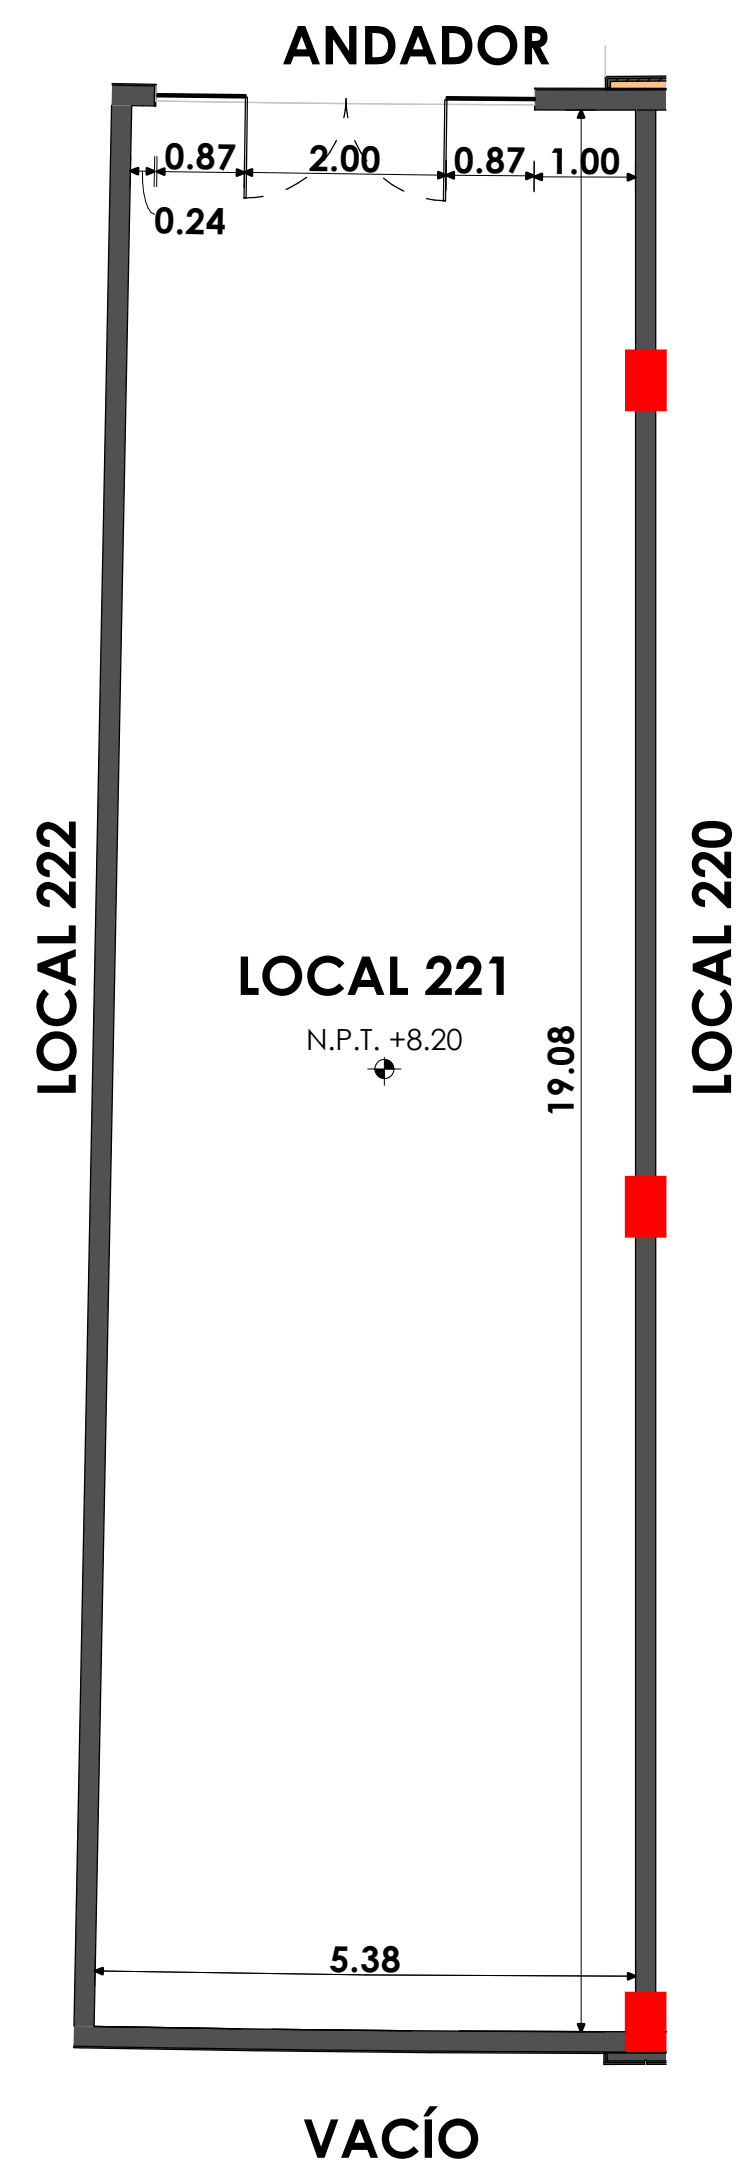

CHEPINA - PLANTA ALTA - LOCAL 221
ESC- 1 : 75

TABLA DE m2

LOCAL	221
TOTAL	105.28M ²

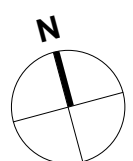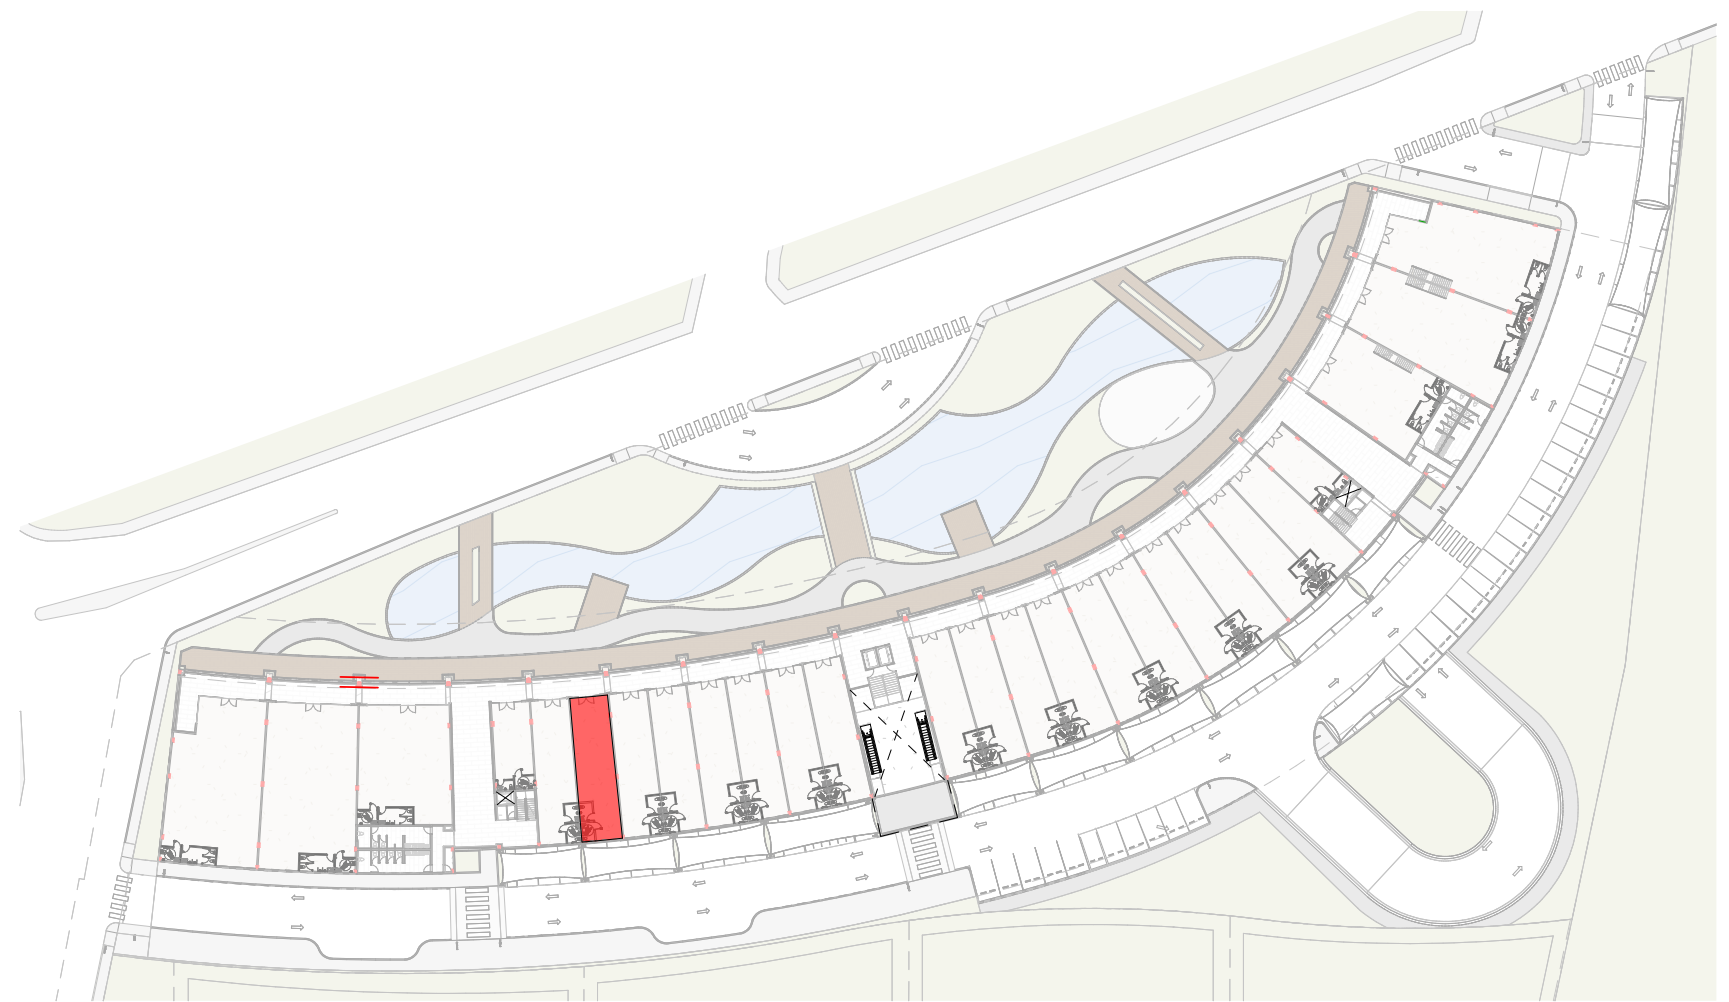

PLANO DE UBICACIÓN - LOCAL 221
ESC- 1 : 1000



FACHADA NORTE_UBICACIÓN DE LOCAL 221
ESC- 1 : 300



ALTONORTE

LIFESTYLE DISTRICT

DATOS DEL PROYECTO:

NOMBRE DEL PROYECTO:

ALTONORTE

ACOTACIÓN:

METROS

ESCALA:

ANOTADO EN VISTA

LOCALIZACIÓN:

