

ABREVIATURAS Y SIMBOLOGÍA:

- NPT 0.00 Indica Nivel en Planta
- NPT -1.20 Indica Nivel de Alzado
- NPT Indica Nivel de Piso Terminado
- NLBL Indica Nivel de Lecho Bajo de Losa
- NEAL Indica Nivel de Lecho Alto de Losa
- NEBP Indica Nivel de Lecho Bajo de Plafón
- NP Indica Nivel de Preti
- NB Indica Nivel de Banqueta
- NA Indica Nivel de Antepecho
- Indica Cambio de Nivel
- Indica Pendiente
- Baja escalera o Rampa
- Subo escalera o Rampa
- Indica Número de Huella en Escalera
- Puerta Corrediza
- Limite del predio


NOTAS:

1. Los planos arquitectónicos rigen sobre los estructurales y demás ingenierías.
2. Antes de iniciar cualquier trabajo se verificarán medidas y niveles en obra, si existen diferencias entre ellos, se consultará al área de arquitectura.
3. Se deben respetar alturas y niveles marcados en proyecto arquitectónico y de interiores, cualquier modificación se hará previa autorización.
4. Los planos arquitectónicos y de albanilería definirán las dimensiones precisas de los espacios.
5. Es necesario verificar dimensiones de apertura de ductos y vanos en losas para equipos mecánicos definitivos.
6. Acotaciones y niveles en metros. Las cotas y niveles de los planos arquitectónicos tienen prioridad. Si existe alguna diferencia de nivel y cota se utilizará la que se marque en los planos arquitectónicos.
7. Todas las dimensiones verticales serán tomadas a partir del nivel de piso terminado.

CONTROL DE REVISIONES:

FECHA	DESCRIPCIÓN

CROQUIS DE LOCALIZACIÓN:

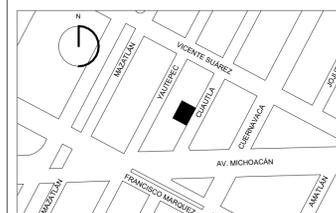

DIRECCIÓN:
Calle Cuauhtémoc 101, Colonia Condesa, Alcaldía Cuauhtémoc,
C.P. 06140, Ciudad de México

APTO PARA CONSTRUCCIÓN

CORRESPONSABLES:

NOMBRE DEL PROPIETARIO:
Roberto Czuberberg Nankin

DIRECTOR RESPONSABLE DE OBRA:
José L. Aguilar G. DRO - 2024

CORRESPONSABLE DE DISEÑO URBANO Y ARQUITECTÓNICO:
José L. Aguilar G. C/DUYA - 0602

ARQUITECTO PROYECTISTA:
Pablo Perez Palacios
CÉDULA 5543262

RESPONSABLES:

ELABORÓ:	REVISÓ:	APROBÓ:	FECHA:
Designer	Checker	Approver	AGOSTO 2024

DATOS DE DISEÑO:

PPAA
PÉREZ PALACIOS ARQUITECTOS ASOCIADOS
ECALV@PPAA.MX
AV. PASEO DE LA REFORMA 393, CIUDAD DE MÉXICO.

PROYECTO:


CUAUTLA 101

CONTENIDO:

PLANTA B.N.B CISTERNAS

NORTE DE PROYECTO:	DISCIPLINA:	FECHA:
	ARQUITECTURA	AGOSTO 2024
	FASE: EJECUTIVO	ESCALA: 1:50
	ACOTACIÓN:	

CLAVE: ARQ_100_02

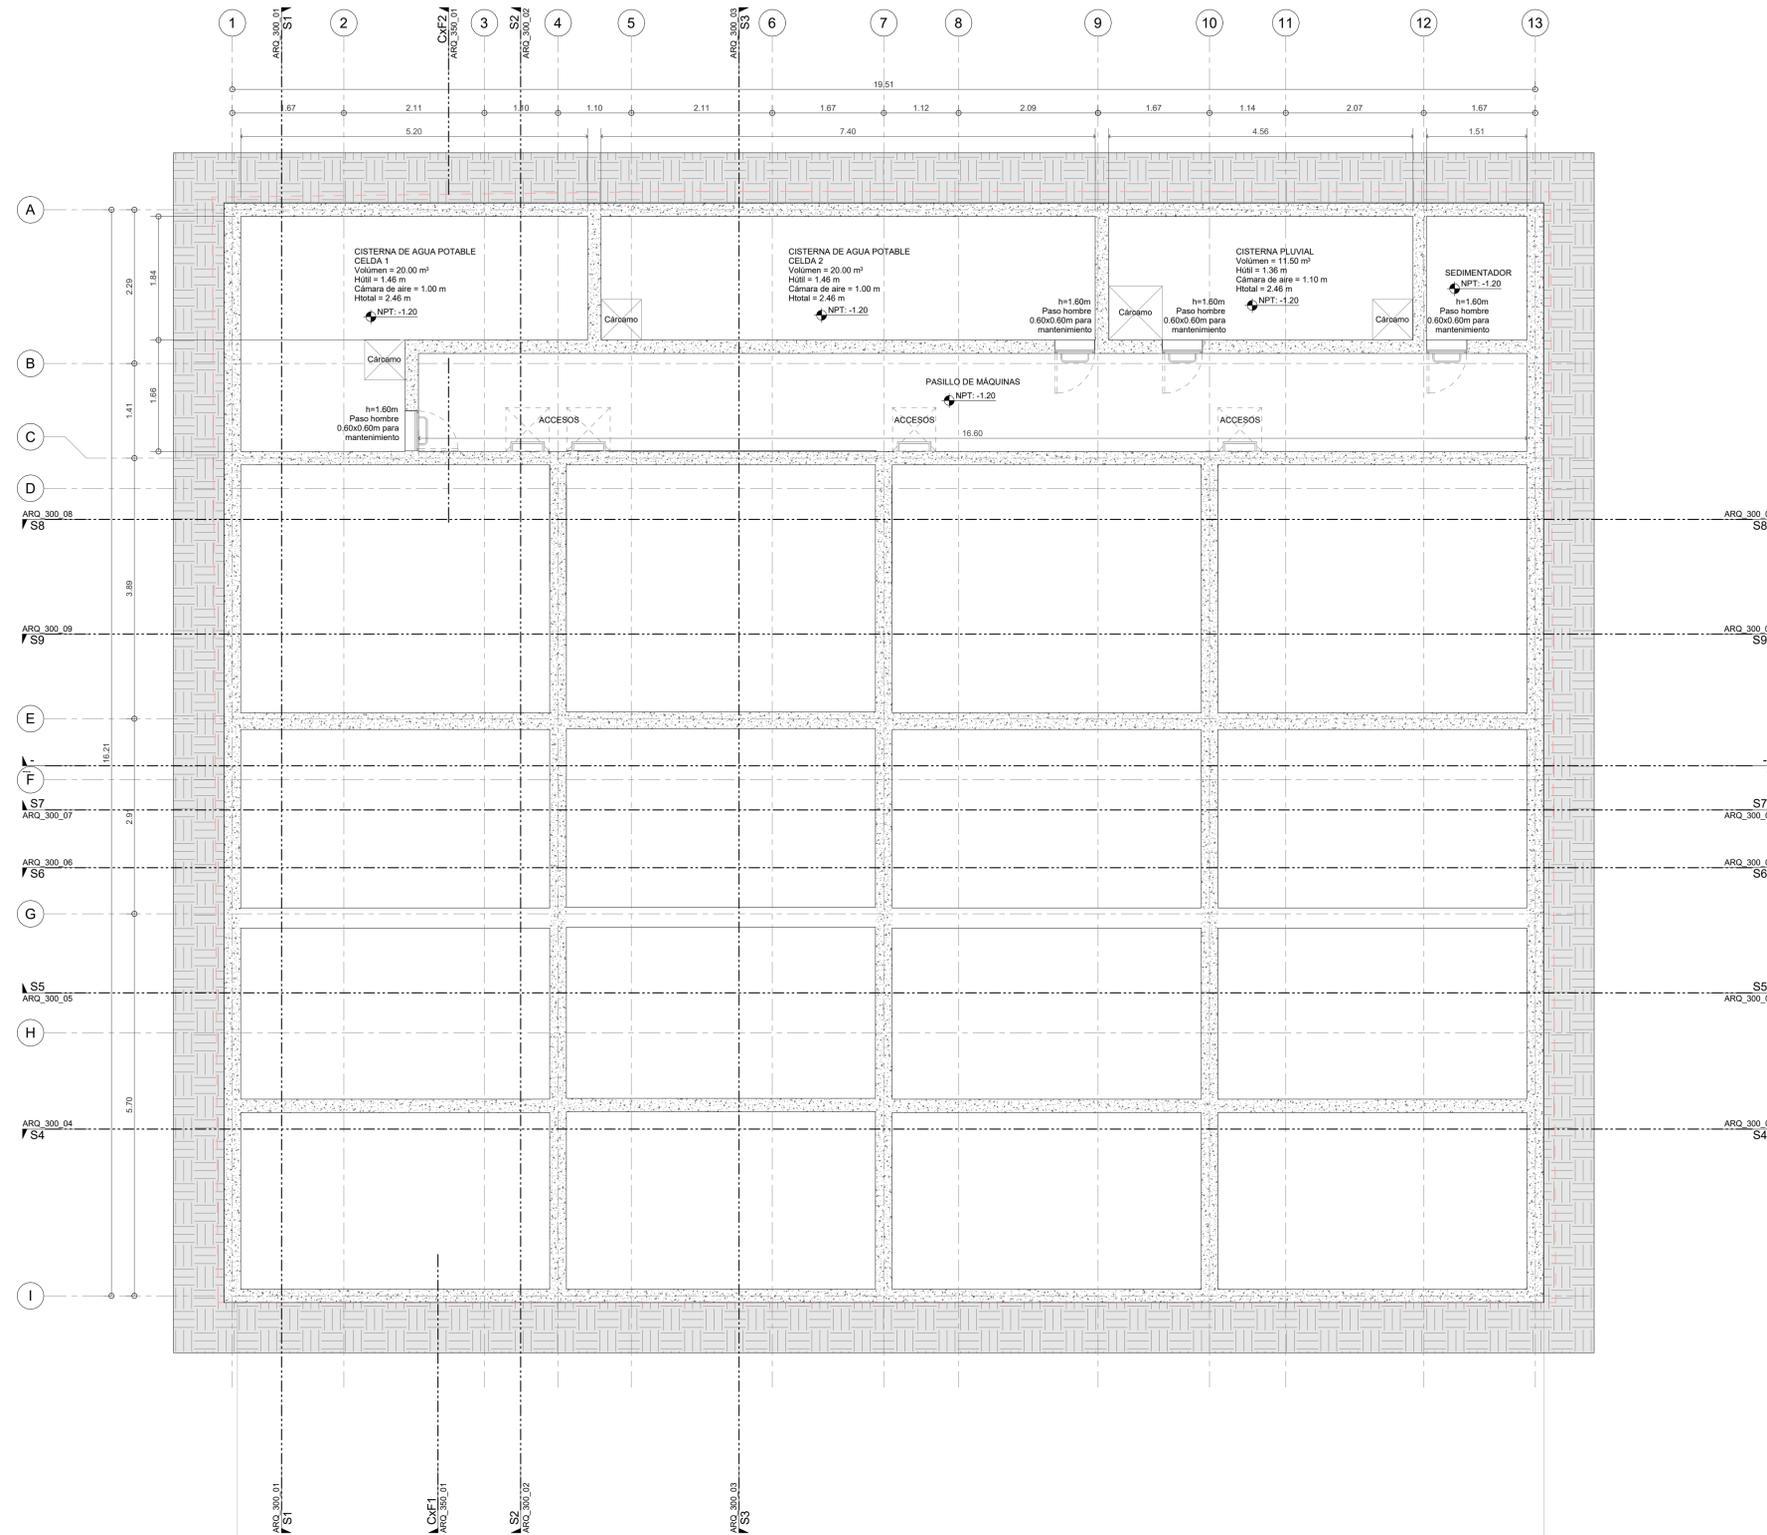

SIMBOLOGIA ARQUITECTONICA

CLAVE	ESPECIFICACION
	Muro de concreto armado según plano estructural
	Muro de mampostería según plano estructural
	Muro bajo de mampostería según plano estructural
	Muro de durrock según plano estructural
	Pasta según plano de acabados
	Chuleado según plano de acabados
	Marmol según plano de acabados
	Carpenterías fijas
	Mobiliario suelto
	Mobiliario fijo

S.M.A. = SEGUN MUESTRA APROBADA.
LAS ACOTACIONES MOSTRADAS REFLEJAN MEDIDAS DE ESPACIOS TERMINADOS: 15 CM (MURO SIN ACABADO) + 3 CM (ACABADO AMBAS CARAS) = 18 CM.
CONSIDERAR NIVEL DE LECHO BAJO DE PLAFON (GENERALIA 3 M SOBRE NIVEL DE PISO TERMINADO (INCLUYENDO ACABADO) A EXCEPCION DE ZONAS INDICADAS SEGUN SIMBOLOGIA): MURO / LAMBRIN (INTERIORES) + PANEL DE YESO MARCA USG TABLARCOCA, S.M.A. MURO / LAMBRIN (EXTERIORES) + PANEL DE CEMENTO MARCA USG DURROCK, S.M.A. BASTIDORES METALICOS (POSTES / CANALES) MARCA USG S.M.A.
CONSIDERAR NIVEL DE LECHO BAJO DE CERRAMIENTOS / DIENTES DE PUERTAS / VENTANAS / VANOS (GENERALIA) A 2.40 M SOBRE NIVEL DE PISO TERMINADO (INCLUYENDO ACABADOS).
LAS ACOTACIONES Y NIVELES MOSTRADOS RIGEN SOBRE LOS PLANOS ESTRUCTURALES REVISAR PLANOS DE DETALLES DE CORTES POR FACHADA.
REVISAR PLANOS ALBANILERIAS REVISAR PLANOS ESTRUCTURALES REVISAR PLANOS DE DETALLES DE CORTES POR FACHADA REVISAR PLANOS DE ACABADOS REVISAR EN OBRA.

1 PLANTA B.N.B CISTERNAS
1:50

ABREVIATURAS Y SIMBOLOGÍA:

- NPT 0.00 Indica Nivel en Planta
- NPT 0.00 Indica Nivel de Alzado
- NPT Indica Nivel de Piso Terminado
- NLBL Indica Nivel de Lecho Bajo de Losa
- NEAL Indica Nivel de Lecho Alto de Losa
- NEBP Indica Nivel de Lecho Bajo de Plafón
- NP Indica Nivel de Preti
- NB Indica Nivel de Banqueta
- NA Indica Nivel de Antepecho
- Indica Cambio de Nivel
- Indica Pendiente
- Baja escalera o Rampa
- Subo escalera o Rampa
- Indica Número de Huella en Escalera
- Indica Número de Corrediza
- Puerta Corrediza
- Límite del predio

SIMBOLOGIA ARQUITECTONICA

CLAVE	ESPECIFICACION
	Muro de concreto armado según plano estructural
	Muro de mampostería según plano estructural
	Muro bajo de mampostería según plano estructural
	Muro de durlock según plano estructural
	Pasta según plano de acabados
	Chuleado según plano de acabados
	Marmol según plano de acabados
	Carpenterías fijas
	Mobiliario suelto
	Mobiliario fijo

- NOTAS:
- Los planos arquitectónicos rigen sobre los estructurales y demás ingenierías.
 - Antes de iniciar cualquier trabajo se verificarán medidas y niveles en obra, si existen diferencias entre ellos, se consultará al área de arquitectura.
 - Se deben respetar alturas y niveles marcados en proyecto arquitectónico y de interiores, cualquier modificación se hará previa autorización.
 - Los planos arquitectónicos y de albanilería definirán las dimensiones precisas de los espacios.
 - Es necesario verificar dimensiones de apertura de ductos y vanos en losas para equipos mecánicos definitivos.
 - Acotaciones y niveles en metros. Las cotas y niveles de los planos arquitectónicos tienen prioridad. Si existe alguna diferencia de nivel y cota se utilizará la que se marque en los planos arquitectónicos.
 - Todas las dimensiones verticales serán tomadas a partir del nivel de piso terminado.

CONTROL DE REVISIONES:

FECHA	DESCRIPCIÓN



DIRECCIÓN:
Calle Cuauhtla 101, Colonia Condesa, Alcaldía Cuauhtémoc,
C.P. 06140, Ciudad de México

APTO PARA CONSTRUCCIÓN

CORRESPONSABLES:

NOMBRE DEL PROPIETARIO:
Roberto Czukerberg Nankin

DIRECTOR RESPONSABLE DE OBRA:
José L. Aguilar G. DRO - 2024

CORRESPONSABLE DE DISEÑO URBANO Y ARQUITECTÓNICO:
José L. Aguilar G. C/DUYA - 0602

ARQUITECTO PROYECTISTA:
Pablo Pérez Palacios
CÉDULA 5543262

RESPONSABLES:

ELABORÓ:	REVISÓ:	APROBÓ:	FECHA:
Designer	Checker	Approver	AGOSTO 2024


DATOS DE DISEÑO:
PPAA
PÉREZ PALACIOS ARQUITECTOS ASOCIADOS
ECALV@PPAA.MX
AV. PASEO DE LA REFORMA 393, CIUDAD DE MÉXICO.

PROYECTO:
CUAUHTLA 101

CONTENIDO:
PLANTA S.N.B. NIVEL 1

NORTE DE PROYECTO:	DISCIPLINA:
	ARQUITECTURA
FASE: EJECUTIVO	FECHA: AGOSTO 2024
ACOTACIÓN:	ESCALA: 1:50

CLAVE:
ARQ_100_03

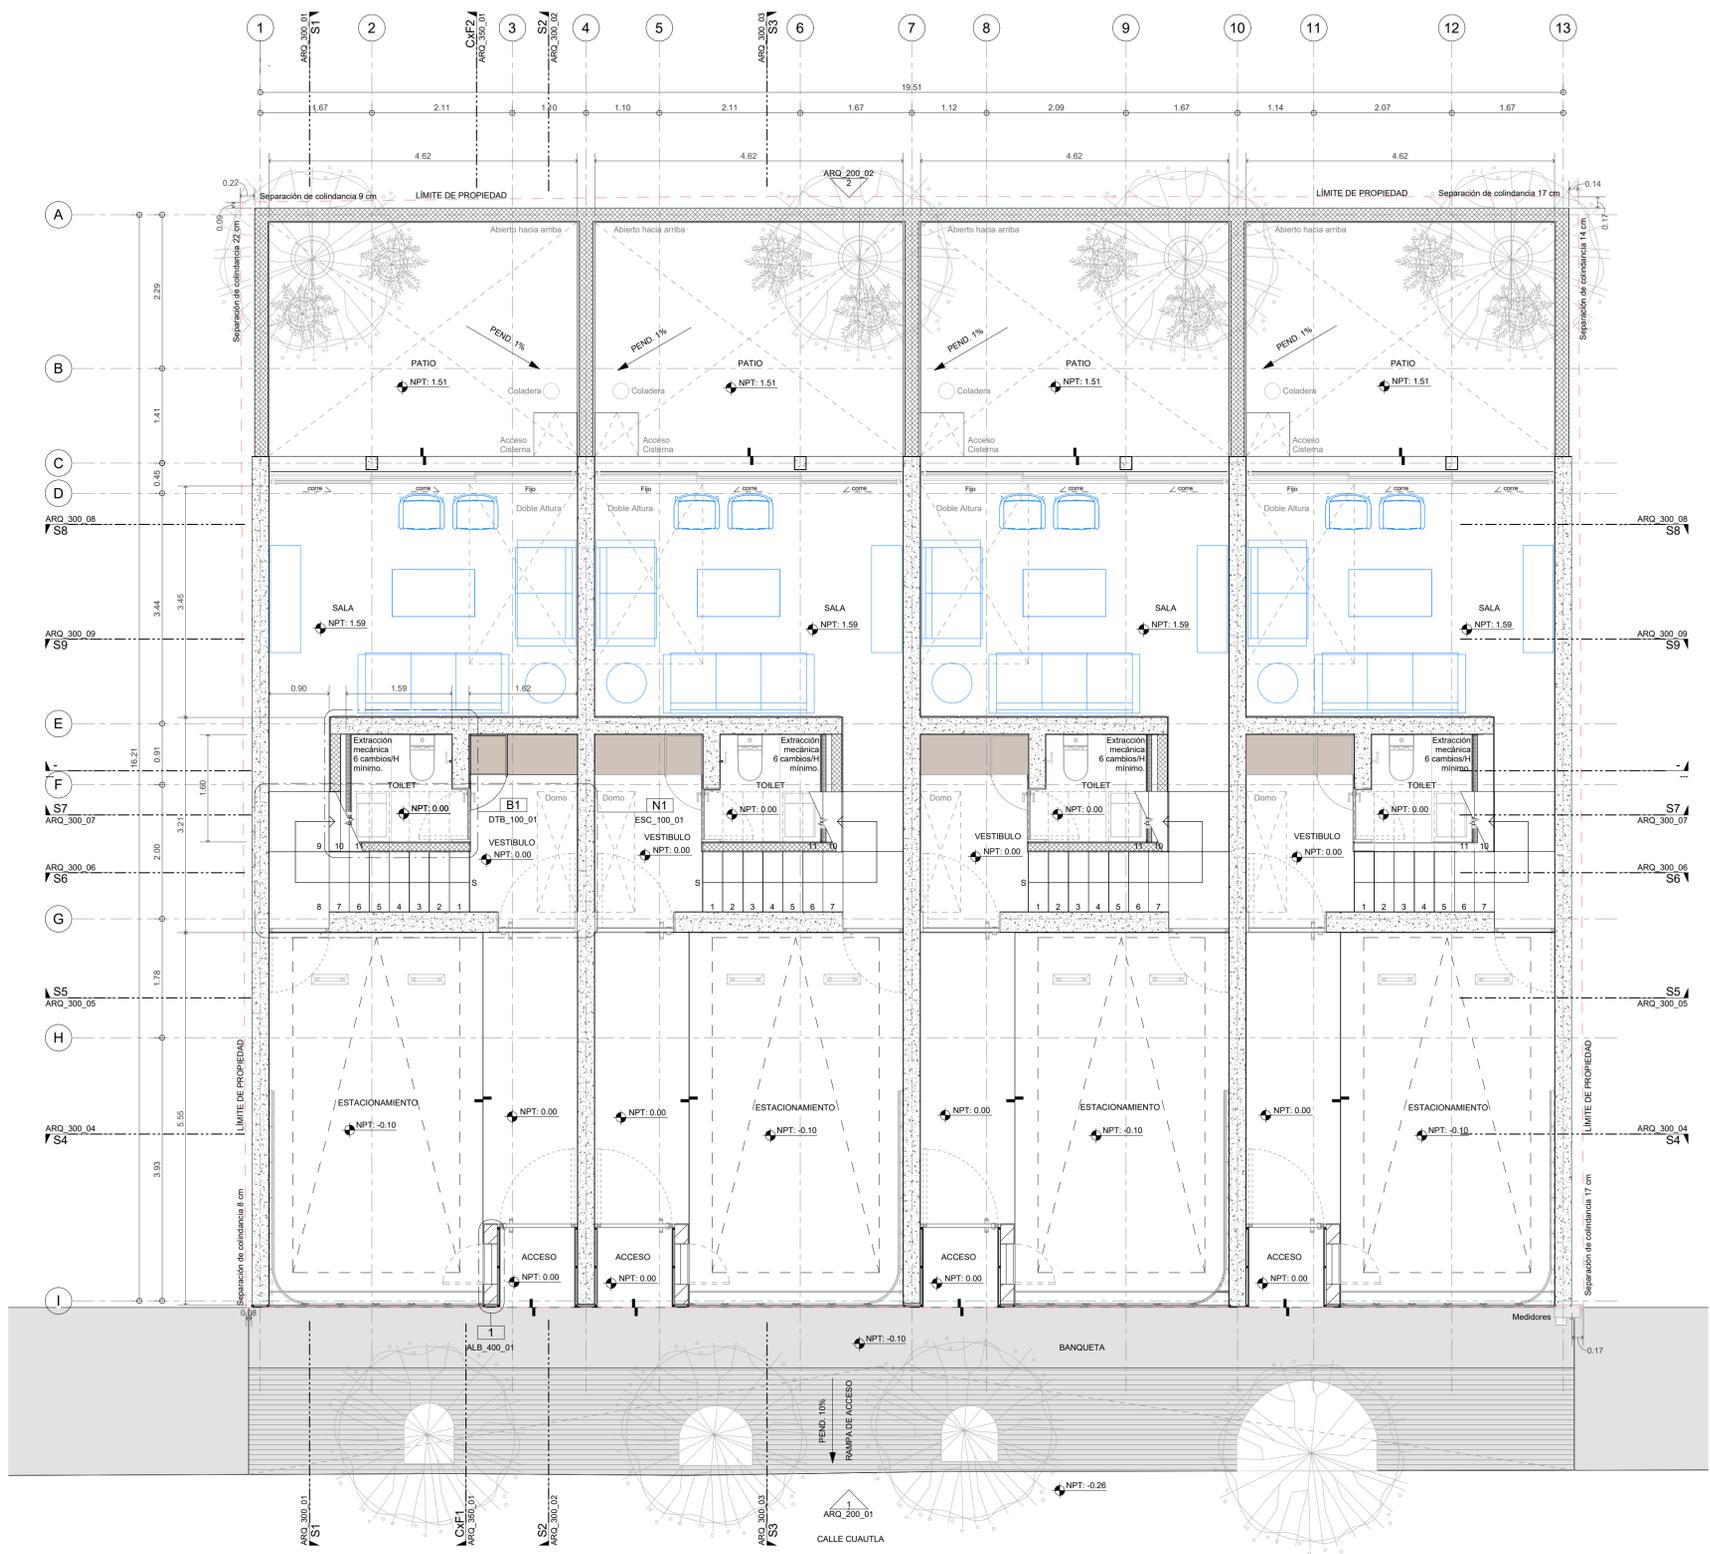

1 PLANTA S.N.B. NIVEL 1
1:50

ABREVIATURAS Y SIMBOLOGÍA:

NPT 0.00	Indica Nivel en Planta
NPT 0.00	Indica Nivel de Alzado
NPT	Indica Nivel de Piso Terminado
NLBL	Indica Nivel de Lecho Bajo de Losa
NLAL	Indica Nivel de Lecho Alto de Losa
NLBP	Indica Nivel de Lecho Bajo de Plafón
NP	Indica Nivel de Preti
NB	Indica Nivel de Banqueta
NA	Indica Nivel de Antepecho
■	Indica Cambio de Nivel
↘	Indica Pendiente
↘	Baja escalera o Rampa
↗	Subo escalera o Rampa
1.2.2	Indica Número de Huella en Escalera
—	Puerta Corrediza
- - -	Límite del predio


NOTAS:

- Los planos arquitectónicos rigen sobre los estructurales y demás ingenierías.
- Antes de iniciar cualquier trabajo se verificarán medidas y niveles en obra, si existen diferencias entre ellos, se consultará al área de arquitectura.
- Se deben respetar alturas y niveles marcados en proyecto arquitectónico y de interiores, cualquier modificación se hará previa autorización.
- Los planos arquitectónicos y de albanilería definirán las dimensiones precisas de los espacios.
- Es necesario verificar dimensiones de apertura de ductos y vanos en losas para equipos mecánicos definitivos.
- Anotaciones y niveles en metros. Las cotas y niveles de los planos arquitectónicos tienen prioridad. Si existe alguna diferencia de nivel y cota se utilizará la que se marque en los planos arquitectónicos.
- Todas las dimensiones verticales serán tomadas a partir del nivel de piso terminado.

CONTROL DE REVISIONES:

FECHA	DESCRIPCIÓN

CROQUIS DE LOCALIZACIÓN:

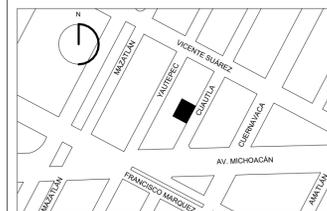

DIRECCIÓN:
Calle Cuauhtla 101, Colonia Condesa, Alcaldía Cuauhtémoc,
C.P. 06140, Ciudad de México

APTO PARA CONSTRUCCIÓN

CORRESPONSABLES:

NOMBRE DEL PROPIETARIO:
Roberto Czukerberg Nankin

DIRECTOR RESPONSABLE DE OBRA:
José L. Aguilár G. DRO - 2024

CORRESPONSABLE DE DISEÑO URBANO Y ARQUITECTÓNICO:
José L. Aguilár G. C/DUYA - 0602

ARQUITECTO PROYECTISTA:
Pablo Pérez Palacios
CÉDULA 5543262

RESPONSABLES:

ELABORÓ:	REVISÓ:	APROBÓ:	FECHA:
Designer	Checker	Approver	AGOSTO 2024

DATOS DE DISEÑO:

PPAA
PÉREZ PALACIOS ARQUITECTOS ASOCIADOS
ECALVOPPPAA.MX
AV. PASEO DE LA REFORMA 393, CIUDAD DE MÉXICO.

PROYECTO:

CUAUHTLA 101

CONTENIDO:

PLANTA S.N.B. NIVEL 1 - RADIOS DE GIRO

NORTE DE PROYECTO:

DISCIPLINA:	FECHA:
ARQUITECTURA	AGOSTO 2024
FASE: EJECUTIVO	ESCALA: 1:50


CLAVE:

ARQ_100_03b

SIMBOLOGIA ARQUITECTONICA

CLAVE	ESPECIFICACION
[Symbol]	Muro de concreto armado según plano estructural
[Symbol]	Muro de mampostería según plano estructural
[Symbol]	Muro bajo de mampostería según plano estructural
[Symbol]	Muro de durlock según plano estructural
[Symbol]	Pasta según plano de acabados
[Symbol]	Chuleado según plano de acabados
[Symbol]	Marmol según plano de acabados
[Symbol]	Carpenterías fijas
[Symbol]	Mobiliario suelto
[Symbol]	Mobiliario fijo

S.M.A. = SEGUN MUESTRA APROBADA.
LAS ACOTACIONES MOSTRADAS REFLEJAN MEDIDAS DE ESPACIOS TERMINADOS: 15 CM (MURO SIN ACABADO) + 3 CM (ACABADO AMBAS CARAS) + 18 CM.
CONSIDERAR NIVEL DE LECHO BAJO DE PLAFON (GENERALIA 3 M SOBRE NIVEL DE PISO TERMINADO (INCLUYENDO ACABADO) A EXCEPCION DE ZONAS INDICADAS SEGUN SIMBOLOGIA): MURO / LAMBRIN (INTERIORES) / PANEL DE YESO MARCA USG TABLAROCK, S.M.A. / MURO / LAMBRIN (EXTERIORES) / PANEL DE CEMENTO MARCA USG DURLOCK, S.M.A. / BASTIDORES METALICOS (POSTES / CANALES) MARCA USG S.M.A.
CONSIDERAR NIVEL DE LECHO BAJO DE CERRAMIENTOS / DIENTES DE PUERTAS / VENTANAS / VANOS (GENERALIA) A 2.40 M SOBRE NIVEL DE PISO TERMINADO (INCLUYENDO ACABADO).
LAS ACOTACIONES Y NIVELES MOSTRADOS RIGEN SOBRE LOS PLANOS ESTRUCTURALES / REVISAR NIVELES DEFINITIVOS (ESTRUCTURA + ACABADO) EN PLANOS ARQUITECTONICOS / PLANOS DE DETALLES DE CORTES POR FACHADA.
REVISAR PLANOS ALBANILERIAS / REVISAR PLANOS ESTRUCTURALES / REVISAR PLANOS DE DETALLES DE CORTES POR FACHADA / REVISAR PLANOS DE ACABADOS / REVISAR EN OBRA.

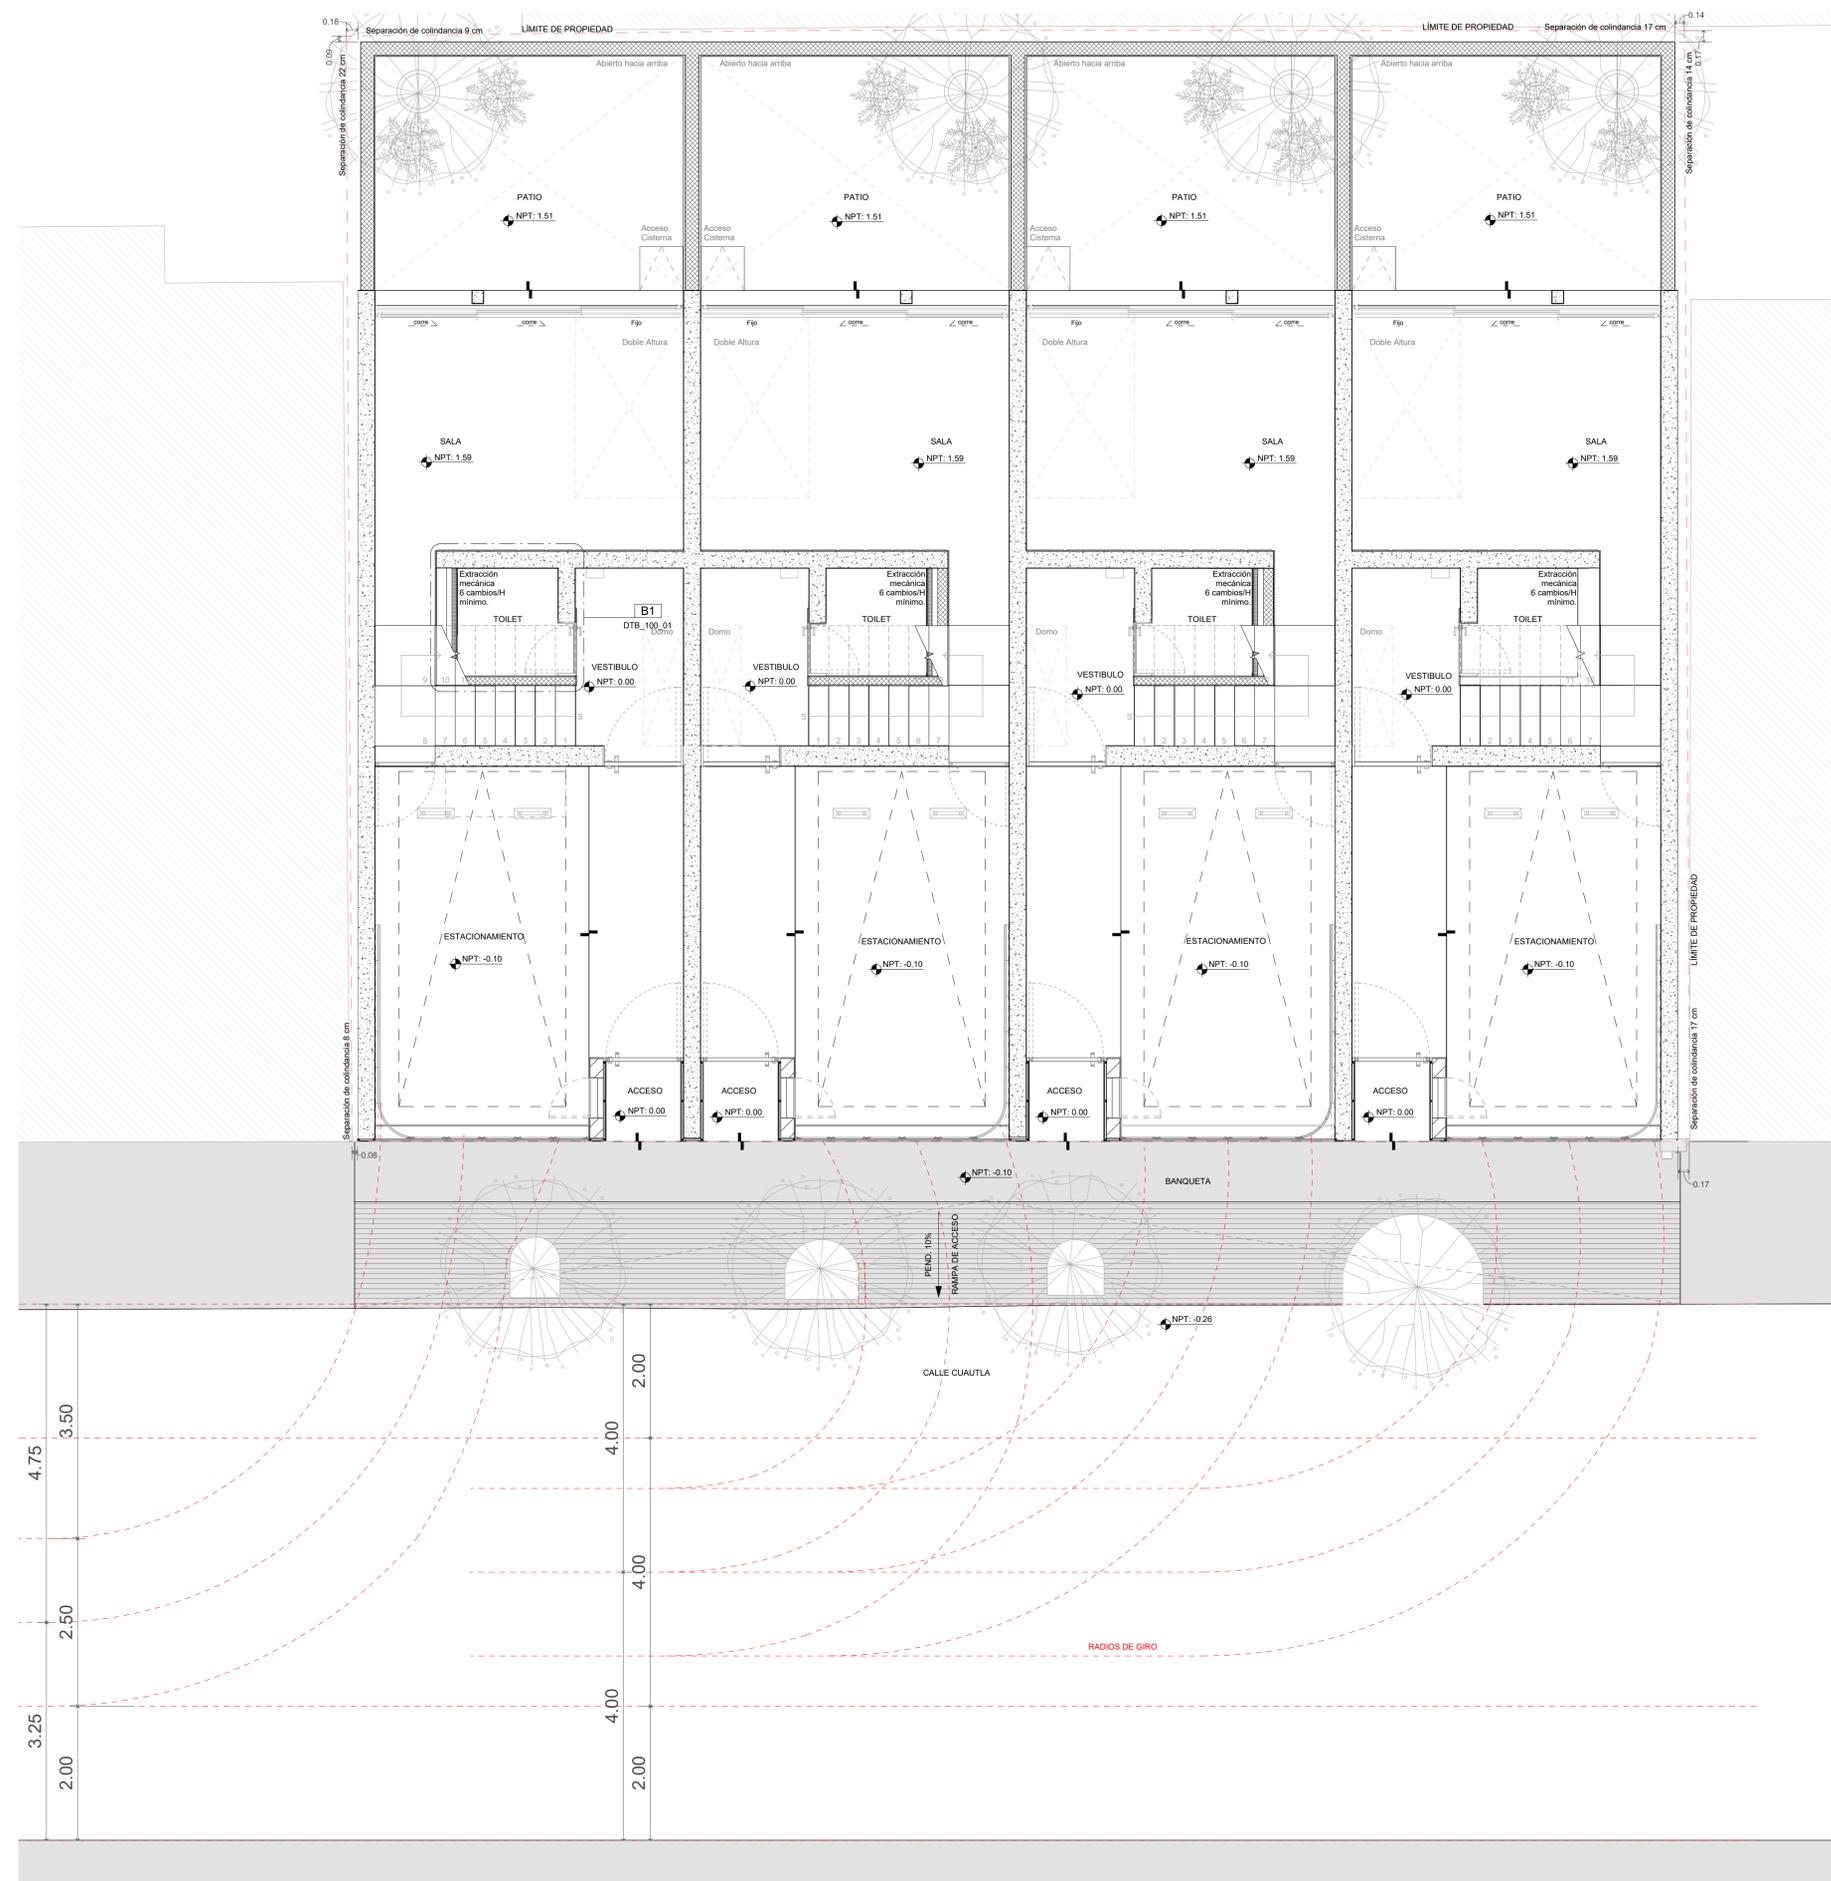

ABREVIATURAS Y SIMBOLOGÍA:

- NPT 0.00 Indica Nivel en Planta
- NPT 0.00 Indica Nivel de Alzado
- NPT Indica Nivel de Piso Terminado
- NLNL Indica Nivel de Lecho Bajo de Losa
- NLAL Indica Nivel de Lecho Alto de Losa
- NLBP Indica Nivel de Lecho Bajo de Plafón
- NP Indica Nivel de Pireti
- NB Indica Nivel de Banqueta
- NA Indica Nivel de Antepecho
- Indica Cambio de Nivel
- Indica Pendiente
- Baja escalera o Rampa
- Subo escalera o Rampa
- Indica Número de Huella en Escalera
- Puerta Corrediza
- Limite del predio

SIMBOLOGIA ARQUITECTONICA

CLAVE	ESPECIFICACION
[Symbol]	Muro de concreto armado según plano estructural
[Symbol]	Muro de mampostería según plano estructural
[Symbol]	Muro bajo de mampostería según plano estructural
[Symbol]	Muro de durlock según plano estructural
[Symbol]	Pasta según plano de acabados
[Symbol]	Chuleado según plano de acabados
[Symbol]	Marmol según plano de acabados
[Symbol]	Carpenterías fijas
[Symbol]	Mobiliario suelto
[Symbol]	Mobiliario fijo


NOTAS:

- Los planos arquitectónicos rigen sobre los estructurales y demás ingenierías.
- Antes de iniciar cualquier trabajo se verificarán medidas y niveles en obra, si existen diferencias entre ellos, se consultará al área de arquitectura.
- Se deben respetar alturas y niveles marcados en proyecto arquitectónico y de interiores, cualquier modificación se hará previa autorización.
- Los planos arquitectónicos y de albanilería definirán las dimensiones precisas de los espacios.
- Es necesario verificar dimensiones de apertura de ductos y vanos en losas para equipos mecánicos definitivos.
- Anotaciones y niveles en metros. Las cotas y niveles de los planos arquitectónicos tienen prioridad. Si existe alguna diferencia de nivel y cota se utilizará la que se marque en los planos arquitectónicos.
- Todas las dimensiones verticales serán tomadas a partir del nivel de piso terminado.

CONTROL DE REVISIONES:

FECHA	DESCRIPCIÓN

CROQUIS DE LOCALIZACIÓN:

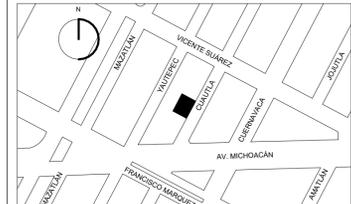

DIRECCIÓN:
Calle Cuauhtémoc 101, Colonia Condesa, Alcaldía Cuauhtémoc,
C.P. 06140, Ciudad de México

APTO PARA CONSTRUCCIÓN

CORRESPONSABLES:

NOMBRE DEL PROPIETARIO:
Roberto Czukerberg Nankin

DIRECTOR RESPONSABLE DE OBRA:
José L. Aguilar G. DRO - 2024

CORRESPONSABLE DE DISEÑO URBANO Y ARQUITECTÓNICO:
José L. Aguilar G. C/DUYA - 0602

ARQUITECTO PROYECTISTA:
Pablo Perez Palacios
CÉDULA 5543262

RESPONSABLES:

ELABORÓ:	REVISÓ:	APROBÓ:	FECHA:
Designer	Checker	Approver	AGOSTO 2024

DATOS DE DISEÑO:


PPAA
PÉREZ PALACIOS ARQUITECTOS ASOCIADOS
ECALVO@PPAA.MX
AV. PASEO DE LA REFORMA 393, CIUDAD DE MÉXICO.

PROYECTO:
CUAUHTLA 101

CONTENIDO:
PLANTA S.N.B. NIVEL 2

NORTE DE PROYECTO:	DISCIPLINA:	FECHA:
	ARQUITECTURA	AGOSTO 2024
	FASE: EJECUTIVO	ESCALA: 1:50
	ACOTACIÓN:	

CLAVE:
ARQ_100_04

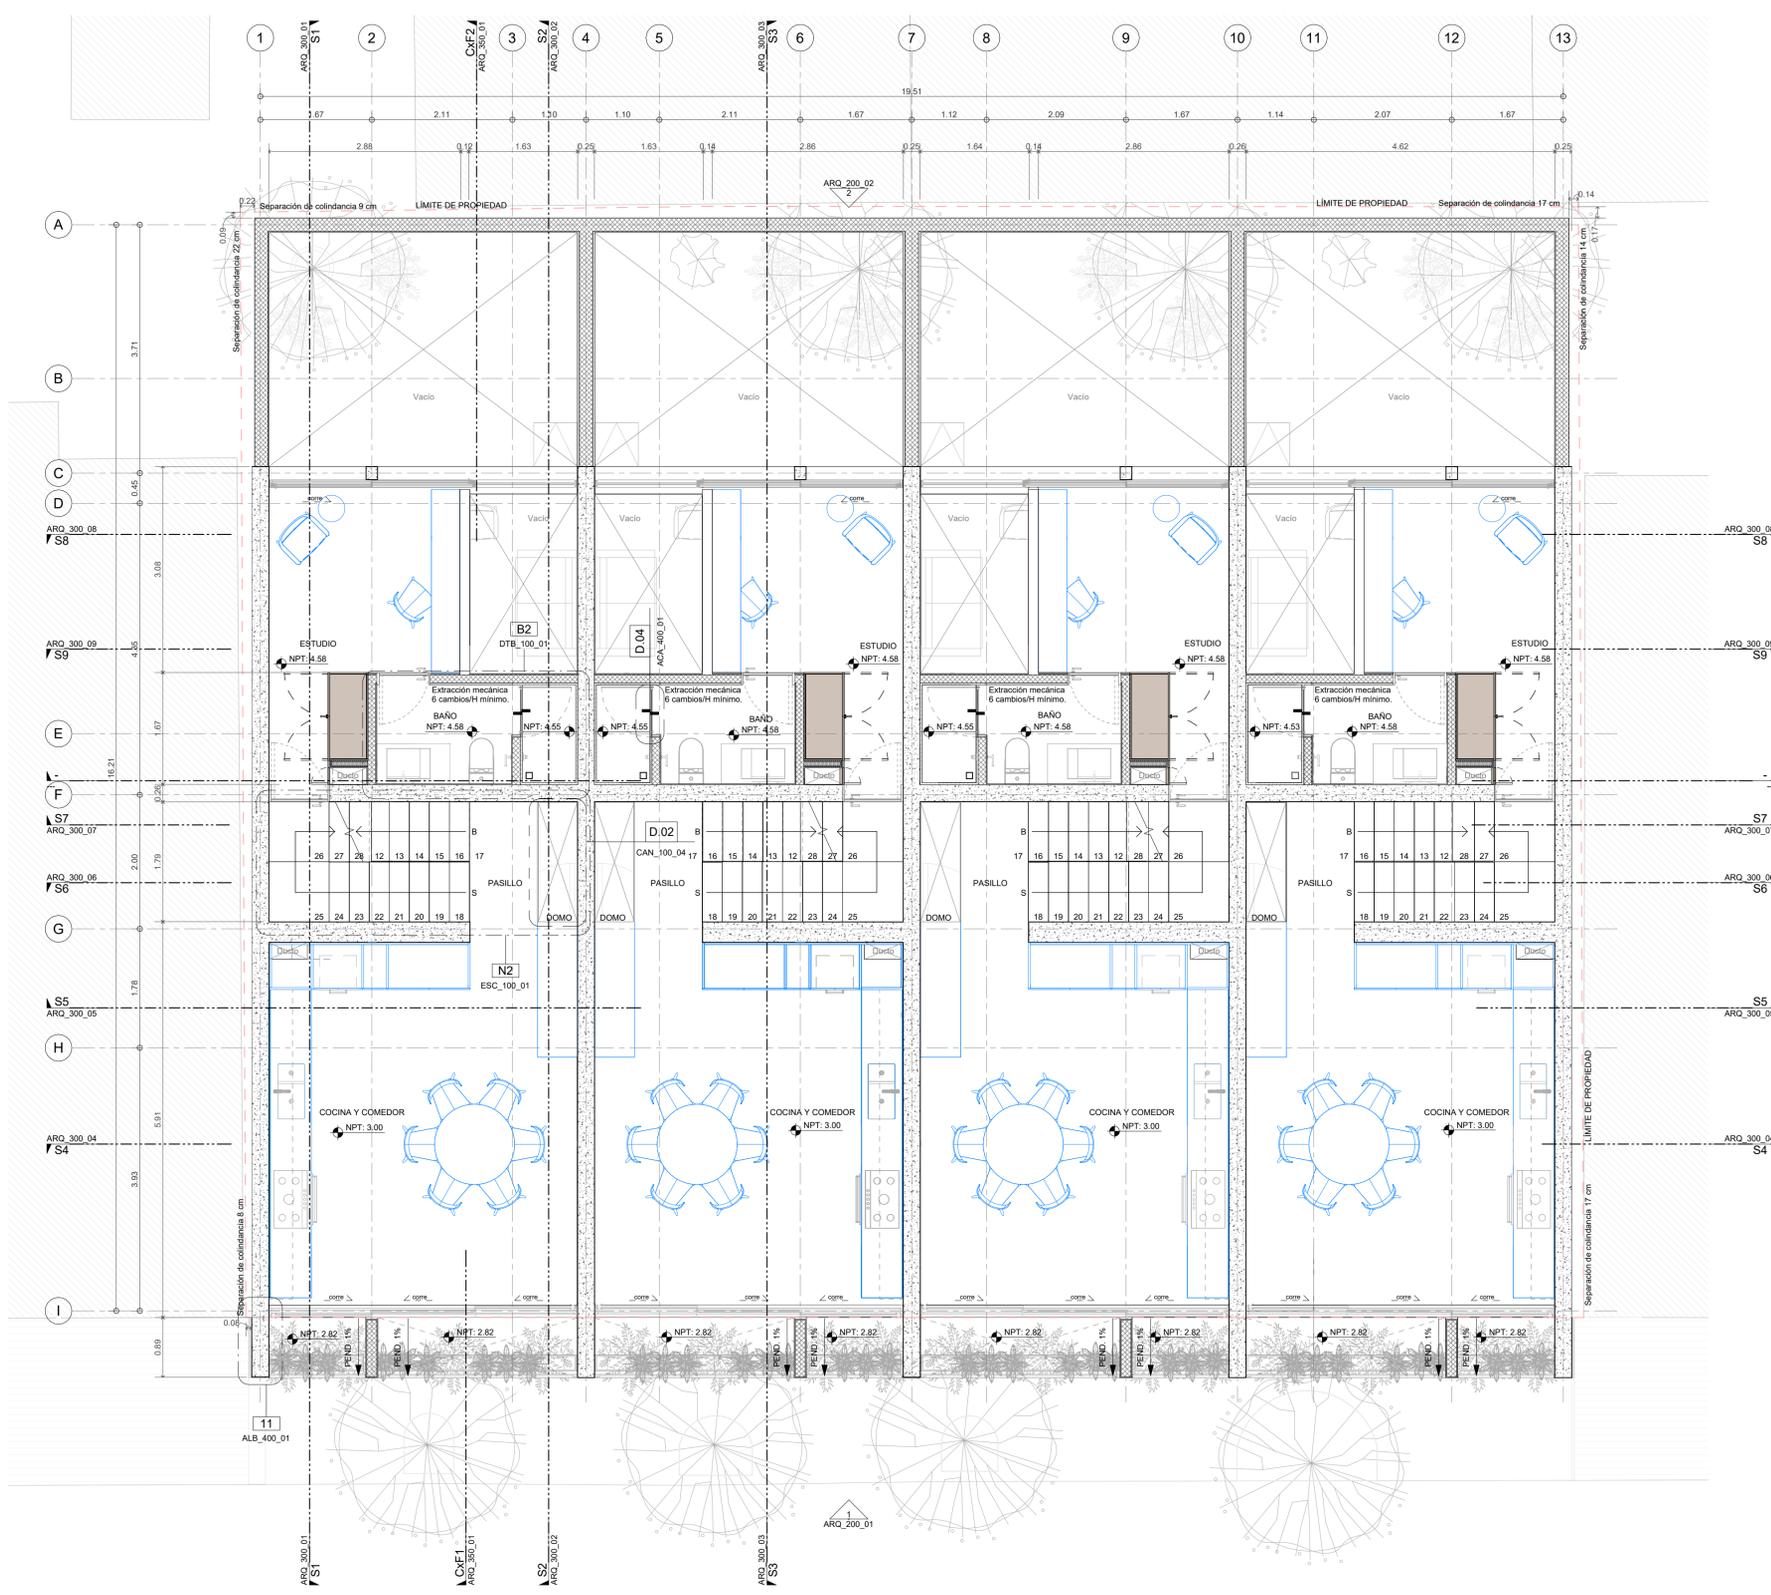

1 PLANTA S.N.B. NIVEL 2
1:50

ABREVIATURAS Y SIMBOLOGÍA:

NPT 0.00	Indica Nivel en Planta
NPT 0.00	Indica Nivel de Alzado
NPT	Indica Nivel de Piso Terminado
NLBL	Indica Nivel de Lecho Bajo de Losa
NEAL	Indica Nivel de Lecho Alto de Losa
NEBP	Indica Nivel de Lecho Bajo de Plafón
NP	Indica Nivel de Preteli
NB	Indica Nivel de Banqueta
NA	Indica Nivel de Antepecho
NA	Indica Cambio de Nivel
→	Indica Pendiente
↕	Baja escalera o Rampa
↕	Subo escalera o Rampa
1.2.2	Indica Número de Huella en Escalera
—	Puerta Corrediza
- - -	Límite del predio

SIMBOLOGIA ARQUITECTONICA

CLAVE	ESPECIFICACION
[Hatched Box]	Muro de concreto armado según plano estructural
[Hatched Box]	Muro de mampostería según plano estructural
[Hatched Box]	Muro bajo de mampostería según plano estructural
[Hatched Box]	Muro de durlock según plano estructural
[Hatched Box]	Pasta según plano de acabados
[Hatched Box]	Chuleado según plano de acabados
[Hatched Box]	Marmol según plano de acabados
[Hatched Box]	Carpenterías fijas
[Hatched Box]	Mobiliario suelto
[Hatched Box]	Mobiliario fijo


NOTAS:

- Los planos arquitectónicos rigen sobre los estructurales y demás ingenierías.
- Antes de iniciar cualquier trabajo se verificarán medidas y niveles en obra, si existen diferencias entre ellos, se consultará al área de arquitectura.
- Se deben respetar alturas y niveles marcados en proyecto arquitectónico y de interiores, cualquier modificación se hará previa autorización.
- Los planos arquitectónicos y de albanilería definirán las dimensiones precisas de los espacios.
- Es necesario verificar dimensiones de apertura de ductos y vanos en losas para equipos mecánicos definitivos.
- Anotaciones y niveles en metros. Las cotas y niveles de los planos arquitectónicos tienen prioridad. Si existe alguna diferencia de nivel y cota se utilizará la que se marque en los planos arquitectónicos.
- Todas las dimensiones verticales serán tomadas a partir del nivel de piso terminado.

CONTROL DE REVISIONES:

FECHA	DESCRIPCIÓN

CROQUIS DE LOCALIZACIÓN:

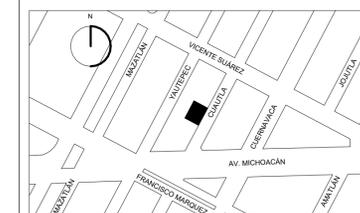

DIRECCIÓN:
Calle Cuauhtémoc 101, Colonia Condesa, Alcaldía Cuauhtémoc,
C.P. 06140, Ciudad de México

APTO PARA CONSTRUCCIÓN

CORRESPONSABLES:

NOMBRE DEL PROPIETARIO:
Roberto Czuberberg Nankin

DIRECTOR RESPONSABLE DE OBRA:
José L. Aguilar G. DRO - 2024

CORRESPONSABLE DE DISEÑO URBANO Y ARQUITECTÓNICO:
José L. Aguilar G. C/DUYA - 0602

ARQUITECTO PROYECTISTA:
Pablo Pérez Palacios
CÉDULA 5543262

RESPONSABLES:

ELABORÓ:	REVISÓ:	APROBÓ:	FECHA:
Designer	Checker	Approver	AGOSTO 2024

DATOS DE DISEÑO:


PPAA
PÉREZ PALACIOS ARQUITECTOS ASOCIADOS
ECALV@PPAA.MX
AV. PASEO DE LA REFORMA 393, CIUDAD DE MÉXICO.

PROYECTO:
CUAUTLA 101

CONTENIDO:
PLANTA S.N.B. NIVEL 3

NORTE DE PROYECTO:	DISCIPLINA:	FECHA:
	ARQUITECTURA	AGOSTO 2024
	FASE: EJECUTIVO	ESCALA: 1:50
	ACOTACIÓN:	

CLAVE:
ARQ_100_05

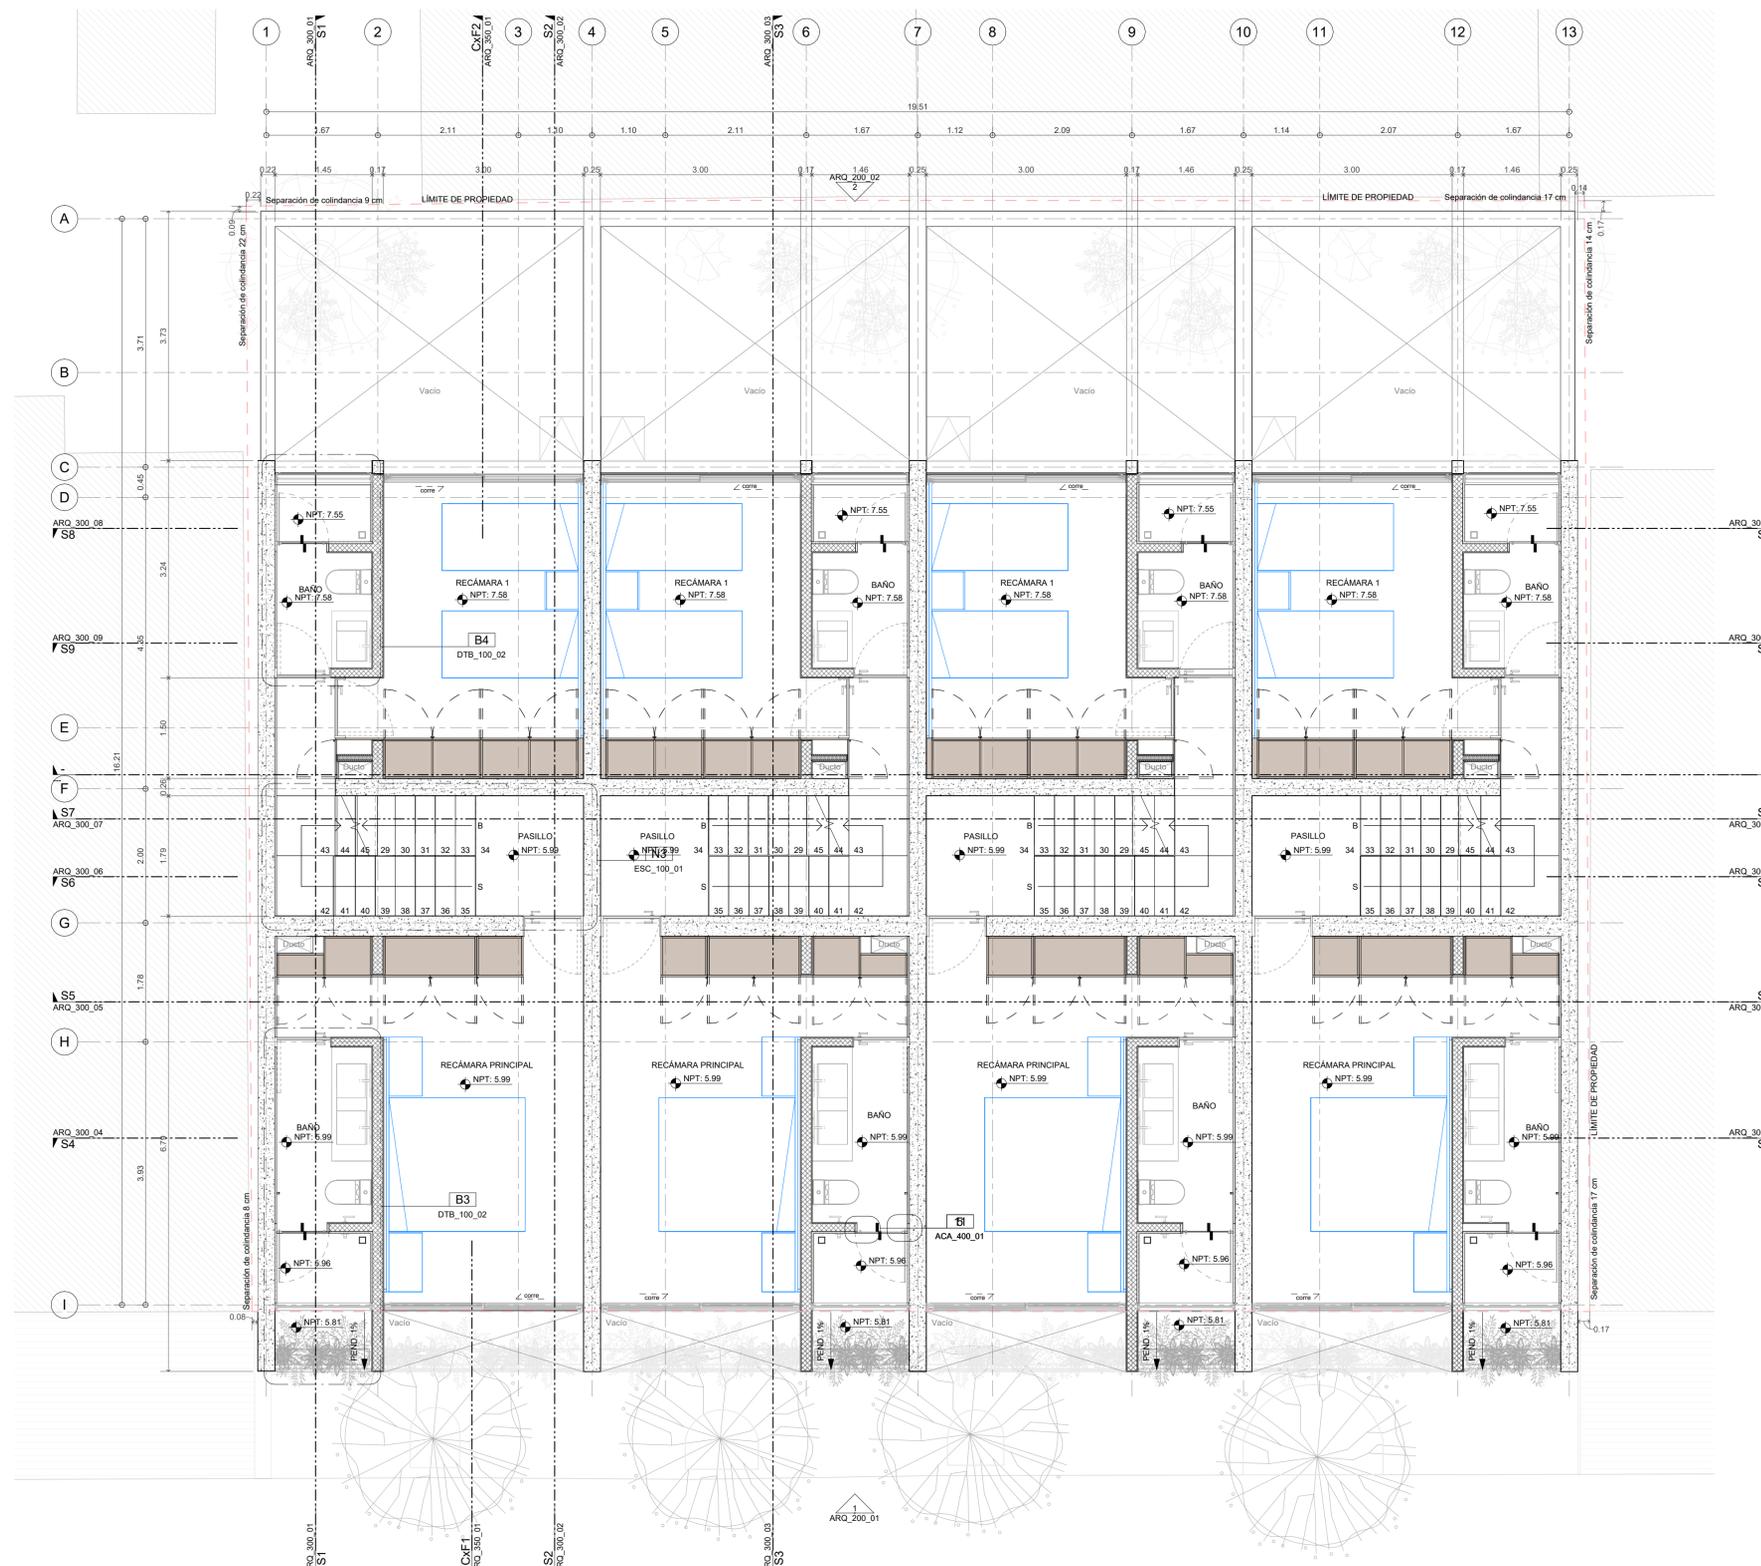

1 PLANTA S.N.B. NIVEL 3
1:50

ABREVIATURAS Y SIMBOLOGÍA:

NPT 0.00	Indica Nivel en Planta
NPT 0.00	Indica Nivel de Alzado
NPT	Indica Nivel de Piso Terminado
NLBL	Indica Nivel de Lecho Bajo de Losa
NEAL	Indica Nivel de Lecho Alto de Losa
NEBP	Indica Nivel de Lecho Bajo de Plafón
NP	Indica Nivel de Pretel
NB	Indica Nivel de Banqueta
NA	Indica Nivel de Antepecho
NA	Indica Cambio de Nivel
pend	Indica Pendiente
↓	Baja escalera o Rampa
↑	Subo escalera o Rampa
1.2.2	Indica Número de Huella en Escalera
---	Puerta Corrediza
- - -	Límite del predio


NOTAS:

- Los planos arquitectónicos rigen sobre los estructurales y demás ingenierías.
- Antes de iniciar cualquier trabajo se verificarán medidas y niveles en obra, si existen diferencias entre ellos, se consultará al área de arquitectura.
- Se deben respetar alturas y niveles marcados en proyecto arquitectónico y de interiores, cualquier modificación se hará previa autorización.
- Los planos arquitectónicos y de albanilería definirán las dimensiones precisas de los espacios.
- Es necesario verificar dimensiones de apertura de ductos y vanos en losas para equipos mecánicos definitivos.
- Anotaciones y niveles en metros. Las cotas y niveles de los planos arquitectónicos tienen prioridad. Si existe alguna diferencia de nivel y cota se utilizará la que se marque en los planos arquitectónicos.
- Todas las dimensiones verticales serán tomadas a partir del nivel de piso terminado.

CONTROL DE REVISIONES:

FECHA	DESCRIPCIÓN

CROQUIS DE LOCALIZACIÓN:

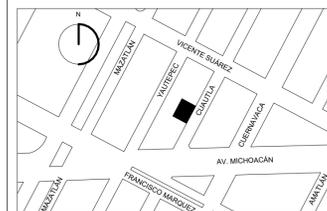

DIRECCIÓN:
Calle Cuauhtémoc 101, Colonia Condesa, Alcaldía Cuauhtémoc,
C.P. 06140, Ciudad de México

APTO PARA CONSTRUCCIÓN

CORRESPONSABLES:

NOMBRE DEL PROPIETARIO:
Roberto Czuberberg Nankin

DIRECTOR RESPONSABLE DE OBRA:
José L. Aguilar G. DRO - 2024

CORRESPONSABLE DE DISEÑO URBANO Y ARQUITECTÓNICO:
José L. Aguilar G. C/DUYA - 0602

ARQUITECTO PROYECTISTA:
Pablo Perez Palacios
CÉDULA 5543262

RESPONSABLES:

ELABORÓ:	REVISÓ:	APROBÓ:	FECHA:
Designer	Checker	Approver	AGOSTO 2024

DATOS DE DISEÑO:

PPAA
PÉREZ PALACIOS ARQUITECTOS ASOCIADOS
ECALV@PPAA.MX
AV. PASEO DE LA REFORMA 393, CIUDAD DE MÉXICO.

PROYECTO:

CUAUTLA 101

CONTENIDO:


PLANTA DE TECHOS

NORTE DE PROYECTO:	DISCIPLINA:	ARQUITECTURA
	FASE:	EJECUTIVO
	FECHA:	AGOSTO 2024
ACOTACIÓN:	ESCALA:	1 : 50

CLAVE:
ARQ_100_07

CLAVE	ESPECIFICACION
[Symbol]	Muro de concreto armado según plano estructural
[Symbol]	Muro de mampostería según plano estructural
[Symbol]	Muro bajo de mampostería según plano estructural
[Symbol]	Muro de durlock según plano estructural
[Symbol]	Pasta según plano de acabados
[Symbol]	Chuleado según plano de acabados
[Symbol]	Marmol según plano de acabados
[Symbol]	Carpenterías fijas
[Symbol]	Mobiliario suelto
[Symbol]	Mobiliario fijo

S.M.A. = SEGUN MUESTRA APROBADA.
LAS ACOTACIONES MOSTRADAS REFLEJAN MEDIDAS DE ESPACIOS TERMINADOS: 15 CM (MURO SIN ACABADO) + 3 CM (ACABADO AMBAS CARAS) + 18 CM.
CONSIDERAR NIVEL DE LECHO BAJO DE PLAFON (GENERALIA 3 M SOBRE NIVEL DE PISO TERMINADO (INCLUYENDO ACABADO) A EXCEPCION DE ZONAS INDICADAS SEGUN SIMBOLOGIA): MURO / LAMBRIN (INTERIORES) / PANEL DE YESO MARCA USG TABLARCOCA. S.M.A. MURO / LAMBRIN (EXTERIORES) / PANEL DE CEMENTO MARCA USG DURCOCK. S.M.A. BASTIDORES METALICOS (POSTES / CANALES) MARCA USG S.M.A.
CONSIDERAR NIVEL DE LECHO BAJO DE CERRAMIENTOS / DIENTES DE PUERTAS / VENTANAS / VANOS (GENERALIA) A 2.40 M SOBRE NIVEL DE PISO TERMINADO (INCLUYENDO ACABADO).
LAS ACOTACIONES Y NIVELES MOSTRADOS RIGEN SOBRE LOS PLANOS ESTRUCTURALES REVISAR PLANOS ESTRUCTURALES REVISAR NIVELES DEFINITIVOS (ESTRUCTURA + ACABADO) EN PLANOS ARQUITECTONICOS / PLANOS DE DETALLES DE CORTES POR FACHADA.
REVISAR PLANOS ALBANILERIAS REVISAR PLANOS ESTRUCTURALES REVISAR PLANOS DE DETALLES DE CORTES POR FACHADA REVISAR PLANOS DE ACABADOS REVISAR EN OBRA.

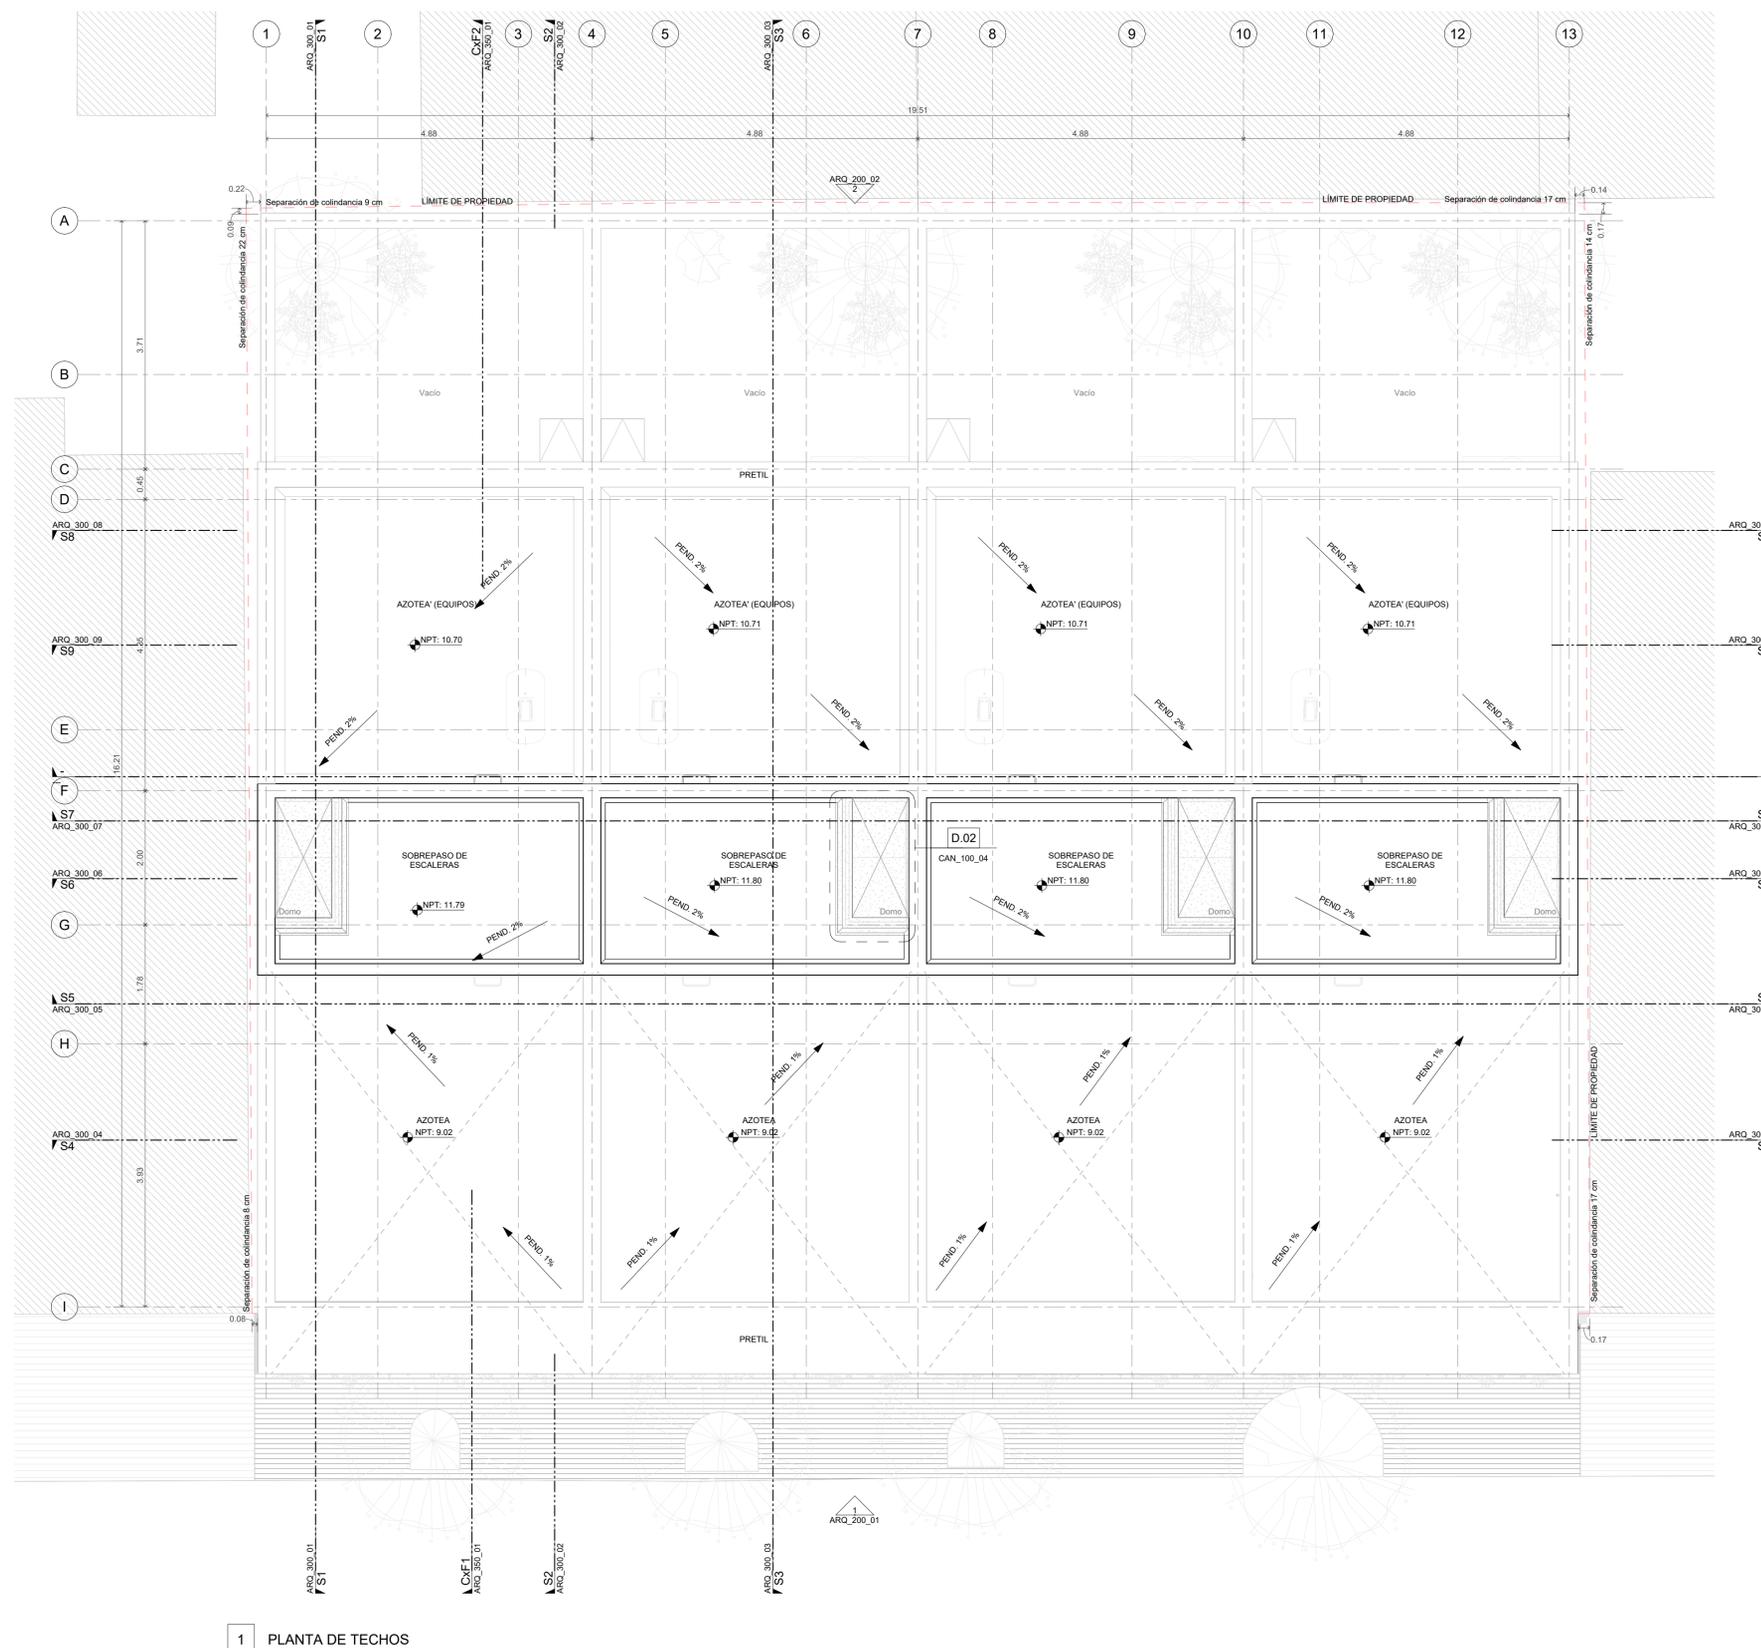

1 PLANTA DE TECHOS
1 : 50

ABREVIATURAS Y SIMBOLOGÍA:

	NPT 0.00	Indica Nivel en Planta
	NPT 0.00	Indica Nivel de Alzado
	NPT	Indica Nivel de Piso Terminado
	NLBL	Indica Nivel de Lecho Bajo de Losa
	NLAL	Indica Nivel de Lecho Alto de Losa
	NLBP	Indica Nivel de Lecho Bajo de Plafón
	NP	Indica Nivel de Pretil
	NB	Indica Nivel de Banqueta
	NA	Indica Nivel de Antepecho
	NA	Indica Cambio de Nivel
	NA	Indica Pendiente
	NA	Baja escalera o Rampa
	NA	Subo escalera o Rampa
	NA	Indica Número de Huella en Escalera
	NA	Puerta Corrediza
	NA	Limite del predio


NOTAS:

- Los planos arquitectónicos rigen sobre los estructurales y demás ingenierías.
- Antes de iniciar cualquier trabajo se verificarán medidas y niveles en obra, si existen diferencias entre ellos, se consultará al área de arquitectura.
- Se deben respetar alturas y niveles marcados en proyecto arquitectónico y de interiores, cualquier modificación se hará previa autorización.
- Los planos arquitectónicos y de albanilería definirán las dimensiones precisas de los espacios.
- Es necesario verificar dimensiones de apertura de ductos y vanos en losas para equipos mecánicos definitivos.
- Acotaciones y niveles en metros. Las cotas y niveles de los planos arquitectónicos tienen prioridad. Si existe alguna diferencia de nivel y cota se utilizará la que se marque en los planos arquitectónicos.
- Todas las dimensiones verticales serán tomadas a partir del nivel de piso terminado.

CONTROL DE REVISIONES:

FECHA	DESCRIPCIÓN

CROQUIS DE LOCALIZACIÓN:

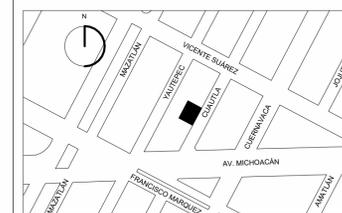

DIRECCIÓN:
Calle Cuautla 101, Colonia Condesa, Alcaldía Cuauhtémoc,
C.P. 06140, Ciudad de México

APTO PARA CONSTRUCCIÓN

CORRESPONSABLES:

NOMBRE DEL PROPIETARIO:

Roberto Czukerberg Nankin

DIRECTOR RESPONSABLE DE OBRA:

José L. Aguilar G. DRO - 2024

CORRESPONSABLE DE DISEÑO URBANO Y ARQUITECTÓNICO:

José L. Aguilar G. C/DUYA - 0602

ARQUITECTO PROYECTISTA:

Pablo Perez Palacios
CÉDULA 5543262

RESPONSABLES:

ELABORÓ:	REVISÓ:	APROBÓ:	FECHA:
Designer	Checker	Approver	AGOSTO 2024

DATOS DE DISEÑO:

PPAA
PÉREZ PALACIOS ARQUITECTOS ASOCIADOS
ECALVO@PPAA.MX
AV. PASEO DE LA REFORMA 393, CIUDAD DE MÉXICO.

PROYECTO:

CUAUTLA 101

CONTENIDO:

FACHADA PRINCIPAL

NORTE DE PROYECTO:	DISCIPLINA:	ARQUITECTURA
	FASE:	EJECUTIVO
	FECHA:	AGOSTO 2024
	ACOTACIÓN:	ESCALA: 1:50

CLAVE: ARQ_200_01



1 FACHADA PRINCIPAL
1:50

ABREVIATURAS Y SIMBOLOGÍA:

	NPT 0.00	Indica Nivel en Planta
	NPT 0.00	Indica Nivel de Alzado
	NPT	Indica Nivel de Piso Terminado
	NLBL	Indica Nivel de Lecho Bajo de Losa
	NEAL	Indica Nivel de Lecho Alto de Losa
	NEBP	Indica Nivel de Lecho Bajo de Plafón
	NP	Indica Nivel de Pretil
	NB	Indica Nivel de Banqueta
	NA	Indica Nivel de Antepecho
	NA	Indica Cambio de Nivel
	Indica Pendiente	
	Baja escalera o Rampa	
	Subo escalera o Rampa	
	Indica Número de Huella en Escalera	
	Puerta Corrediza	
	Limite del predio	


NOTAS:

- Los planos arquitectónicos rigen sobre los estructurales y demás ingenierías.
- Antes de iniciar cualquier trabajo se verificarán medidas y niveles en obra, si existen diferencias entre ellos, se consultará al área de arquitectura.
- Se deben respetar alturas y niveles marcados en proyecto arquitectónico y de interiores, cualquier modificación se hará previa autorización.
- Los planos arquitectónicos y de albanilería definirán las dimensiones precisas de los espacios.
- Es necesario verificar dimensiones de apertura de ductos y vanos en losas para equipos mecánicos definitivos.
- Acotaciones y niveles en metros. Las cotas y niveles de los planos arquitectónicos tienen prioridad. Si existe alguna diferencia de nivel y cota se utilizará la que se marque en los planos arquitectónicos.
- Todas las dimensiones verticales serán tomadas a partir del nivel de piso terminado.

CONTROL DE REVISIONES:

FECHA	DESCRIPCIÓN

CROQUIS DE LOCALIZACIÓN:

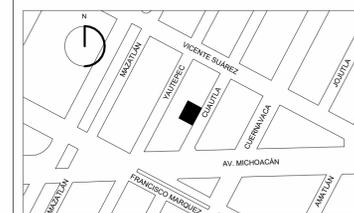

DIRECCIÓN:
Calle Cuauhtla 101, Colonia Condesa, Alcaldía Cuauhtémoc,
C.P. 06140, Ciudad de México

APTO PARA CONSTRUCCIÓN

CORRESPONSABLES:

NOMBRE DEL PROPIETARIO:
Roberto Czukerberg Nankin

DIRECTOR RESPONSABLE DE OBRA:
José L. Aguilar G. DRO - 2024

CORRESPONSABLE DE DISEÑO URBANO Y ARQUITECTÓNICO:
José L. Aguilar G. C/DUYA - 0602

ARQUITECTO PROYECTISTA:
Pablo Perez Palacios
CÉDULA 5543262

RESPONSABLES:

ELABORÓ:	REVISÓ:	APROBÓ:	FECHA:
Designer	Checker	Approver	AGOSTO 2024

DATOS DE DISEÑO:


PPAA
PÉREZ PALACIOS ARQUITECTOS ASOCIADOS
ECALVO@PPAA.MX
AV. PASEO DE LA REFORMA 393, CIUDAD DE MÉXICO.

PROYECTO:
CUAUTLA 101

CONTENIDO:
FACHADA POSTERIOR

NORTE DE PROYECTO: 	DISCIPLINA: ARQUITECTURA
	FASE: EJECUTIVO
	FECHA: AGOSTO 2024
ACOTACIÓN:	ESCALA: 1 : 50

CLAVE:
ARQ_200_02

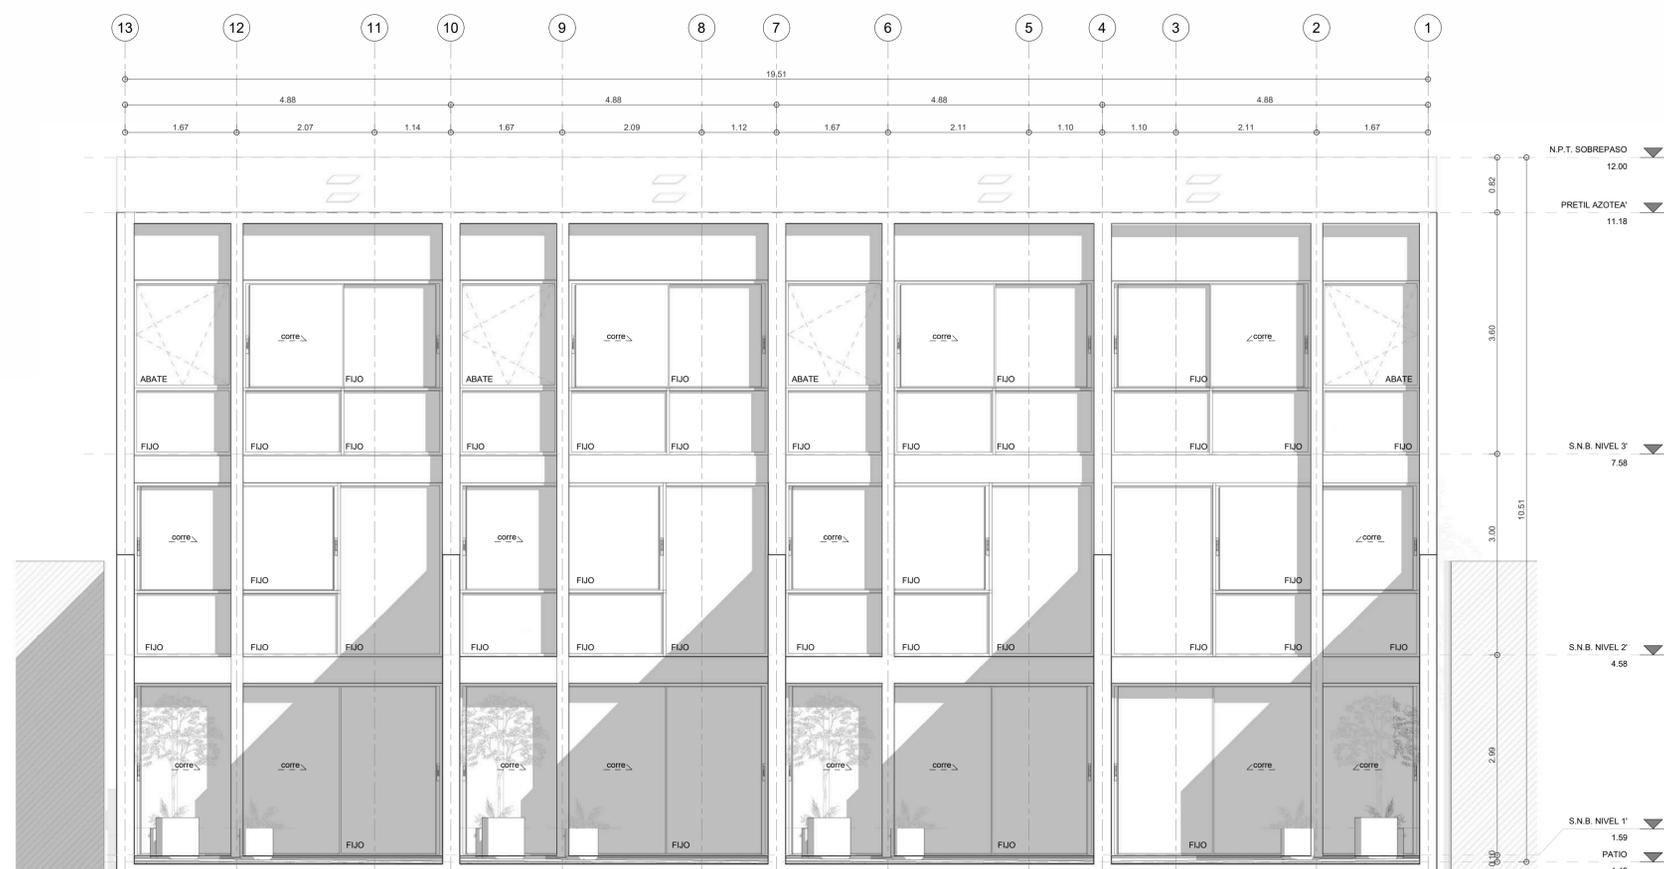

2 FACHADA POSTERIOR
1 : 50

ABREVIATURAS Y SIMBOLOGÍA:

NPT 0.00	Indica Nivel en Planta
NPT 0.00	Indica Nivel de Alzado
NPT	Indica Nivel de Piso Terminado
NL.BL	Indica Nivel de Lecho Bajo de Losa
NL.AL	Indica Nivel de Lecho Alto de Losa
NL.BP	Indica Nivel de Lecho Bajo de Plafón
NP	Indica Nivel de Preti
NB	Indica Nivel de Banqueta
NA	Indica Nivel de Antepecho
NA	Indica Cambio de Nivel
pend. 1%	Indica Pendiente
↓	Baja escalera o Rampa
↑	Subo escalera o Rampa
1.2.2	Indica Número de Huella en Escalera
---	Puerta Corrediza
- - -	Limite del predio


NOTAS:

- Los planos arquitectónicos rigen sobre los estructurales y demás ingenierías.
- Antes de iniciar cualquier trabajo se verificarán medidas y niveles en obra, si existen diferencias entre ellos, se consultará al área de arquitectura.
- Se deben respetar alturas y niveles marcados en proyecto arquitectónico y de interiores, cualquier modificación se hará previa autorización.
- Los planos arquitectónicos y de albanilería definirán las dimensiones precisas de los espacios.
- Es necesario verificar dimensiones de apertura de ductos y vanos en losas para equipos mecánicos definitivos.
- Acotaciones y niveles en metros. Las cotas y niveles de los planos arquitectónicos tienen prioridad. Si existe alguna diferencia de nivel y cota se utilizará la que se marque en los planos arquitectónicos.
- Todas las dimensiones verticales serán tomadas a partir del nivel de piso terminado.

CONTROL DE REVISIONES:

FECHA	DESCRIPCIÓN

CROQUIS DE LOCALIZACIÓN:

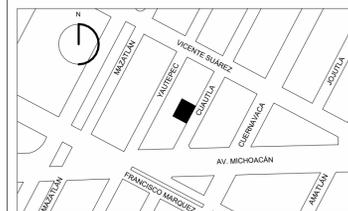

DIRECCIÓN:
Calle Cuauhtla 101, Colonia Condesa, Alcaldía Cuauhtémoc,
C.P. 06140, Ciudad de México

APTO PARA CONSTRUCCIÓN

CORRESPONSABLES:

NOMBRE DEL PROPIETARIO:

Roberto Czuckerberg Nankin

DIRECTOR RESPONSABLE DE OBRA:

José L. Aguilar G. DRO - 2024

CORRESPONSABLE DE DISEÑO URBANO Y ARQUITECTÓNICO:

José L. Aguilar G. C/DUYA - 0602

ARQUITECTO PROYECTISTA:

Pablo Perez Palacios
CÉDULA 5543262

RESPONSABLES:

ELABORÓ:	REVISÓ:	APROBÓ:	FECHA:
Designer	Checker	Approver	AGOSTO 2024

DATOS DE DISEÑO:

PPAA
PÉREZ PALACIOS ARQUITECTOS ASOCIADOS
ECALVO@PPAA.MX
AV. PASEO DE LA REFORMA 393, CIUDAD DE MÉXICO.

PROYECTO:


CUAUTLA 101

CONTENIDO:

SECCIÓN 2

NORTE DE PROYECTO:	DISCIPLINA:	ARQUITECTURA
	FASE:	EJECUTIVO
	FECHA:	AGOSTO 2024
ACOTACIÓN:	ESCALA:	1 : 50

CLAVE:
ARQ_300_02

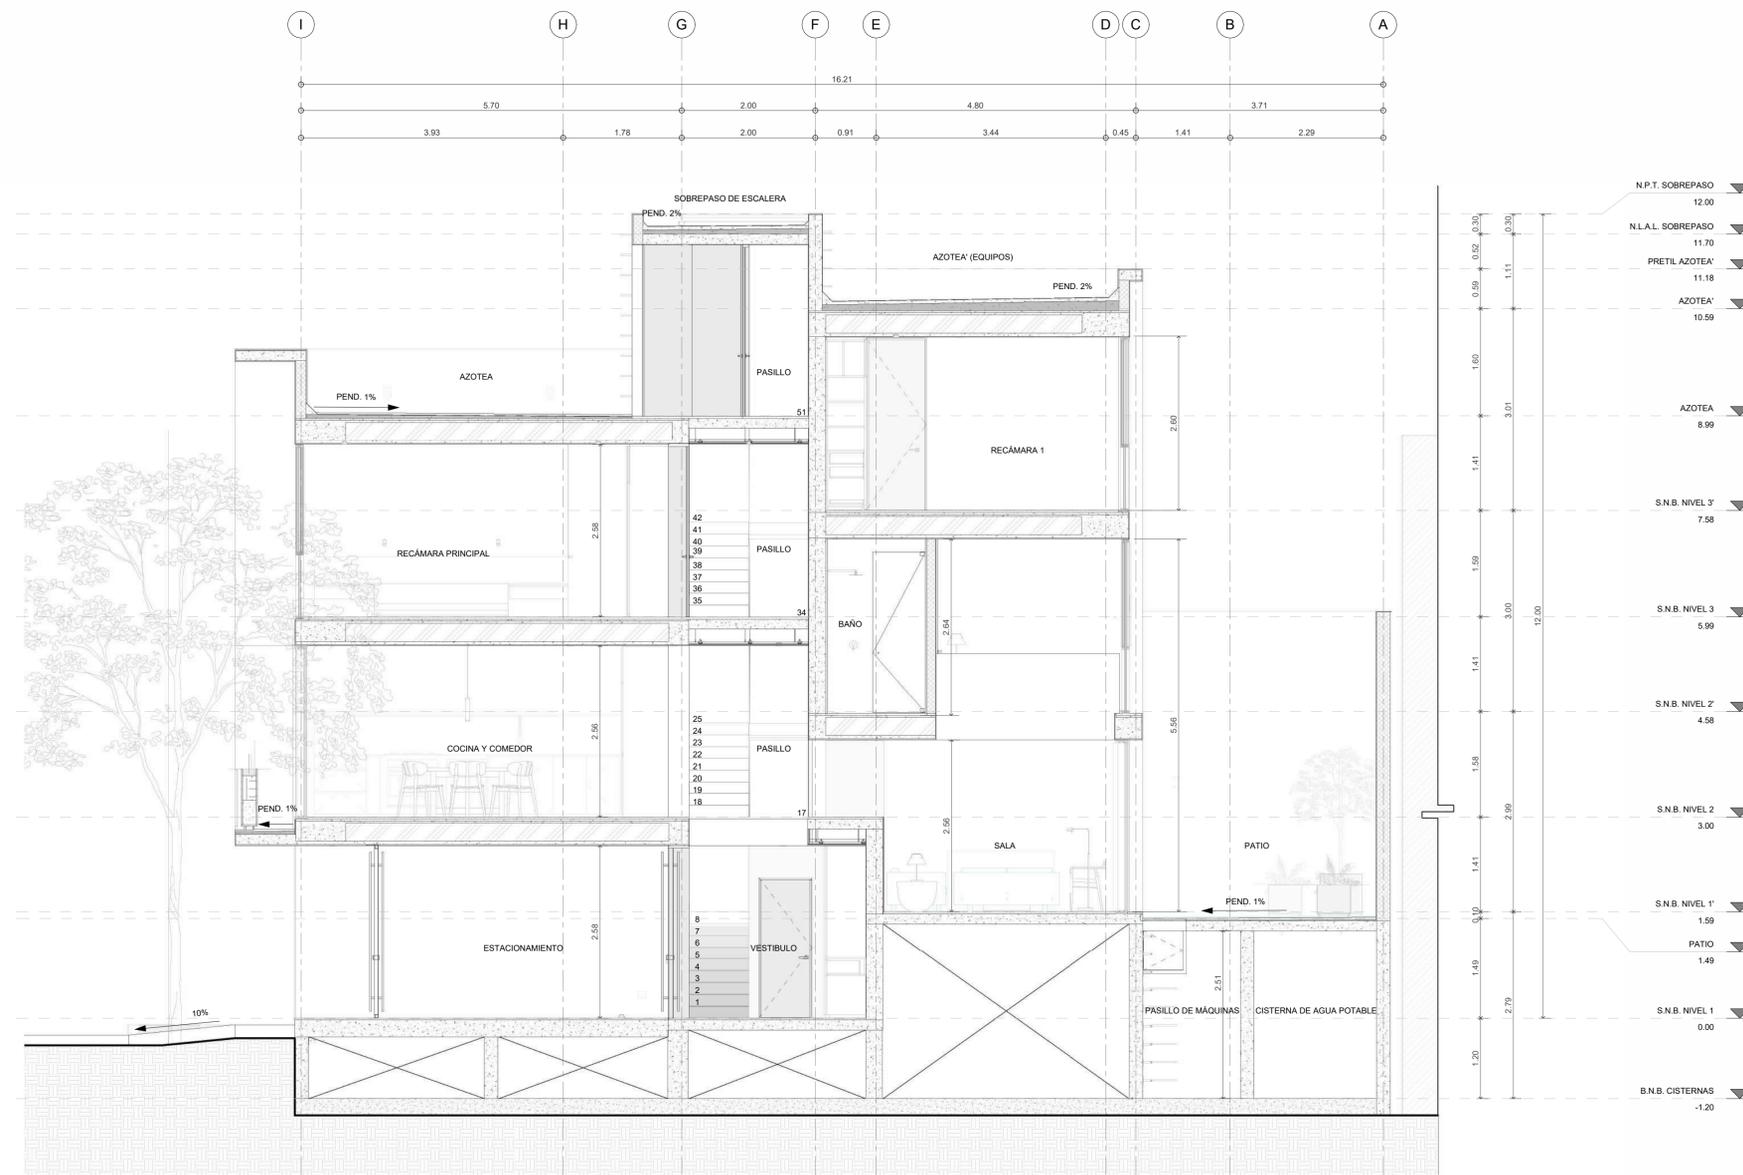

SIMBOLOGIA ARQUITECTONICA

CLAVE	ESPECIFICACION
[Symbol]	Muro de concreto armado según plano estructural
[Symbol]	Muro de mampostería según plano estructural
[Symbol]	Muro bajo de mampostería según plano estructural
[Symbol]	Muro de durlock según plano estructural
[Symbol]	Pasta según plano de acabados
[Symbol]	Chuleado según plano de acabados
[Symbol]	Marmol según plano de acabados
[Symbol]	Carpenterías fijas
[Symbol]	Mobiliario suelto
[Symbol]	Mobiliario fijo

S.M.A. = SEGUN MUESTRA APROBADA.
LAS ACOTACIONES MOSTRADAS REFLEJAN MEDIDAS DE ESPACIOS TERMINADOS: 15 CM (MURO SIN ACABADO) + 3 CM (ACABADO AMBAS CARAS) + 18 CM.
CONSIDERAR NIVEL DE LECHO BAJO DE PLAFON (GENERALIA 3 M SOBRE NIVEL DE PISO TERMINADO (INCLUYENDO ACABADO) A EXCEPCION DE ZONAS INDICADAS SEGUN SIMBOLOGIA): MURO / LAMBRIN (INTERIORES) / PANEL DE YESO MARCA USG TABLARCOCA, S.M.A. MURO / LAMBRIN (EXTERIORES) / PANEL DE CEMENTO MARCA USG DURCOCK, S.M.A. BASTIDORES METALICOS (POSTES / CANALES) MARCA USG S.M.A.
CONSIDERAR NIVEL DE LECHO BAJO DE CERRAMIENTOS / DIENTES DE PUERTAS / VENTANAS / VANOS (GENERALIA) A 2.40 M SOBRE NIVEL DE PISO TERMINADO (INCLUYENDO ACABADO).
LAS ACOTACIONES Y NIVELES MOSTRADOS RIGEN SOBRE LOS PLANOS ESTRUCTURALES / REVISAR NIVELES DEFINITIVOS (ESTRUCTURA + ACABADO) EN PLANOS ARQUITECTONICOS / PLANOS DE DETALLES DE CORTES POR FACHADA.
REVISAR PLANOS ALBANILERIA
REVISAR PLANOS ESTRUCTURALES
REVISAR PLANOS DE DETALLES DE CORTES POR FACHADA
REVISAR PLANOS DE ACABADOS
REVISAR EN OBRA.

S2 SECCIÓN 2
1:50

ABREVIATURAS Y SIMBOLOGÍA:

NPT 0.00	Indica Nivel en Planta
NPT 0.00	Indica Nivel de Alzado
NPT	Indica Nivel de Piso Terminado
NL.BL	Indica Nivel de Lecho Bajo de Losa
NL.AL	Indica Nivel de Lecho Alto de Losa
NL.BP	Indica Nivel de Lecho Bajo de Plafón
NP	Indica Nivel de Pretil
NB	Indica Nivel de Banqueta
NA	Indica Nivel de Antepecho
NA	Indica Cambio de Nivel
pend. 2%	Indica Pendiente
↓	Baja escalera o Rampa
↑	Subo escalera o Rampa
1.2.2	Indica Número de Huella en Escalera
---	Puerta Corrediza
- - -	Limite del predio


NOTAS:

- Los planos arquitectónicos rigen sobre los estructurales y demás ingenierías.
- Antes de iniciar cualquier trabajo se verificarán medidas y niveles en obra, si existen diferencias entre ellos, se consultará al área de arquitectura.
- Se deben respetar alturas y niveles marcados en proyecto arquitectónico y de interiores, cualquier modificación se hará previa autorización.
- Los planos arquitectónicos y de albanilería definirán las dimensiones precisas de los espacios.
- Es necesario verificar dimensiones de apertura de ductos y vanos en losas para equipos mecánicos definitivos.
- Acotaciones y niveles en metros. Las cotas y niveles de los planos arquitectónicos tienen prioridad. Si existe alguna diferencia de nivel y cota se utilizará la que se marque en los planos arquitectónicos.
- Todas las dimensiones verticales serán tomadas a partir del nivel de piso terminado.

CONTROL DE REVISIONES:

FECHA	DESCRIPCIÓN

CROQUIS DE LOCALIZACIÓN:

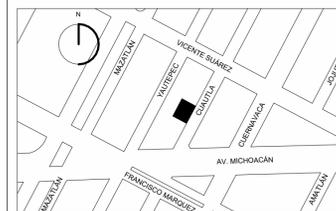

DIRECCIÓN:
Calle Cuauhtémoc 101, Colonia Condesa, Alcaldía Cuauhtémoc,
C.P. 06140, Ciudad de México

APTO PARA CONSTRUCCIÓN

CORRESPONSABLES:

NOMBRE DEL PROPIETARIO:

Roberto Czuckerberg Nankin

DIRECTOR RESPONSABLE DE OBRA:

José L. Aguilar G. DRO - 2024

CORRESPONSABLE DE DISEÑO URBANO Y ARQUITECTÓNICO:

José L. Aguilar G. C/DUYA - 0602

ARQUITECTO PROYECTISTA:

Pablo Perez Palacios
CÉDULA 5543262

RESPONSABLES:

ELABORÓ:	REVISÓ:	APROBÓ:	FECHA:
Designer	Checker	Approver	AGOSTO 2024

DATOS DE DISEÑO:

PPAA
PÉREZ PALACIOS ARQUITECTOS ASOCIADOS
ECALVO@PPAA.MX
AV. PASEO DE LA REFORMA 393, CIUDAD DE MÉXICO.

PROYECTO:

CUAUTLA 101

CONTENIDO:

SECCIÓN 3

NORTE DE PROYECTO:



DISCIPLINA:
ARQUITECTURA


FASE:
EJECUTIVO

FECHA:
AGOSTO 2024

ACOTACIÓN:
ESCALA:
1 : 50

CLAVE:

ARQ_300_03

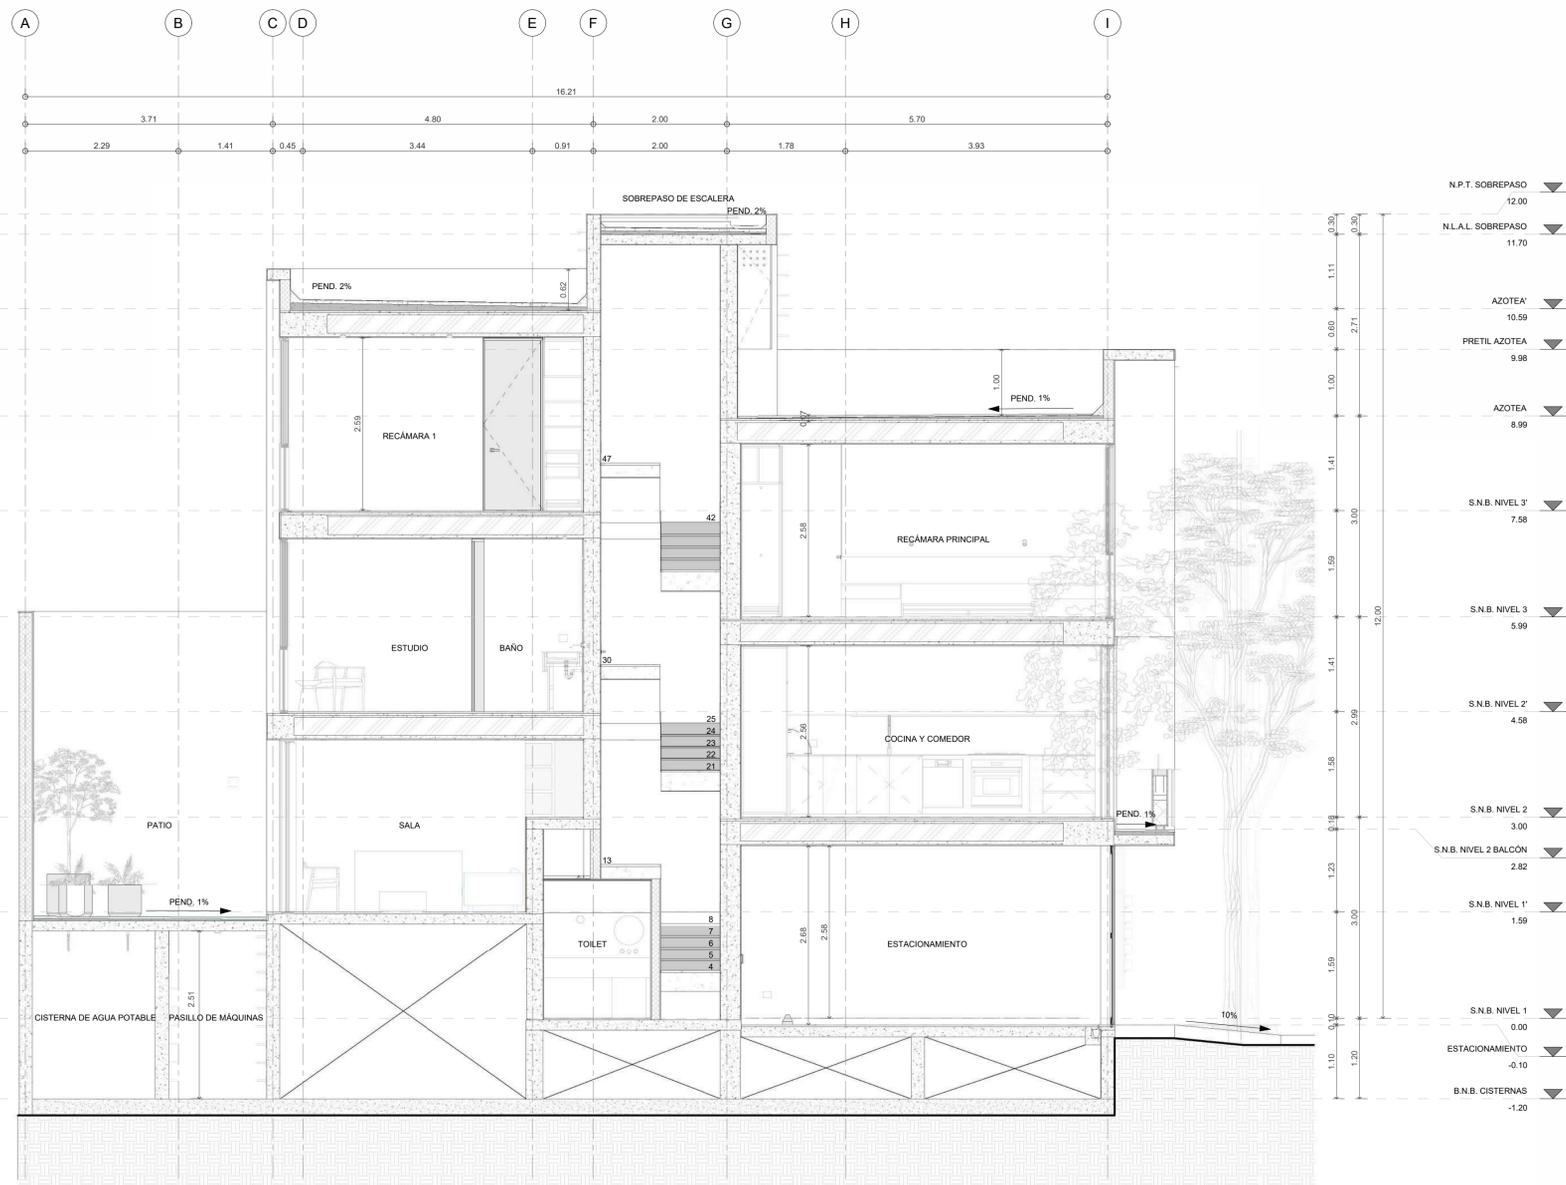

S3 SECCIÓN 3
1 : 50

SIMBOLOGIA ARQUITECTONICA

CLAVE	ESPECIFICACION
[Symbol]	Muro de concreto armado según plano estructural
[Symbol]	Muro de mampostería según plano estructural
[Symbol]	Muro bajo de mampostería según plano estructural
[Symbol]	Muro de durlock según plano estructural
[Symbol]	Pasta según plano de acabados
[Symbol]	Chuleado según plano de acabados
[Symbol]	Marmol según plano de acabados
[Symbol]	Carpenterías fijas
[Symbol]	Mobiliario suelto
[Symbol]	Mobiliario fijo

S.M.A. = SEGUN MUESTRA APROBADA.
LAS ACOTACIONES MOSTRADAS REFLEJAN MEDIDAS DE ESPACIOS TERMINADOS:
15 CM (MURO SIN ACABADO) + 3 CM (ACABADO AMBAS CARAS) + 18 CM.
CONSIDERAR NIVEL DE LECHO BAJO DE PLAFON (GENERALIA 3 M SOBRE NIVEL DE PISO TERMINADO (INCLUYENDO ACABADO) A EXCEPCION DE ZONAS INDICADAS SEGUN SIMBOLOGIA):
MURO / LAMBRIN (INTERIORES) / PANEL DE YESO MARCA USG TABLARCOCA S.M.A.
MURO / LAMBRIN (EXTERIORES) / PANEL DE CEMENTO MARCA USG DURCOCK S.M.A.
BASTIDORES METALICOS (POSTES / CANALES) MARCA USG S.M.A.
CONSIDERAR NIVEL DE LECHO BAJO DE CERRAMIENTOS / DIENTES DE PUERTAS / VENTANAS / VANOS (GENERALIA) A 2.40 M SOBRE NIVEL DE PISO TERMINADO (INCLUYENDO ACABADO).
LAS ACOTACIONES Y NIVELES MOSTRADOS RIGEN SOBRE LOS PLANOS ESTRUCTURALES
REVISAR NIVELES DEFINITIVOS (ESTRUCTURA + ACABADO) EN PLANOS ARQUITECTONICOS / PLANOS DE DETALLES DE CORTES POR FACHADA.
REVISAR PLANOS ALBANILERIAS
REVISAR PLANOS ESTRUCTURALES
REVISAR PLANOS DE DETALLES DE CORTES POR FACHADA
REVISAR PLANOS DE ACABADOS
REVISAR EN OBRA.

ABREVIATURAS Y SIMBOLOGÍA:

NPT 0.00	Indica Nivel en Planta
NPT 0.00	Indica Nivel de Alzado
NPT	Indica Nivel de Piso Terminado
NLBL	Indica Nivel de Lecho Bajo de Losa
NLAL	Indica Nivel de Lecho Alto de Losa
NLEBP	Indica Nivel de Lecho Bajo de Plafón
NP	Indica Nivel de Pretel
NB	Indica Nivel de Banqueta
NA	Indica Nivel de Antepecho
NA	Indica Cambio de Nivel
→	Indica Pendiente
↕	Baja escalera o Rampa
↕	Subo escalera o Rampa
1.2.2	Indica Número de Huella en Escalera
→	Puerta Corrediza
- - -	Limite del predio


NOTAS:

- Los planos arquitectónicos rigen sobre los estructurales y demás ingenierías.
- Antes de iniciar cualquier trabajo se verificarán medidas y niveles en obra, si existen diferencias entre ellos, se consultará al área de arquitectura.
- Se deben respetar alturas y niveles marcados en proyecto arquitectónico y de interiores, cualquier modificación se hará previa autorización.
- Los planos arquitectónicos y de albanilería definirán las dimensiones precisas de los espacios.
- Es necesario verificar dimensiones de apertura de ductos y vanos en losas para equipos mecánicos definitivos.
- Acotaciones y niveles en metros. Las cotas y niveles de los planos arquitectónicos tienen prioridad. Si existe alguna diferencia de nivel y cota se utilizará la que se marque en los planos arquitectónicos.
- Todas las dimensiones verticales serán tomadas a partir del nivel de piso terminado.

CONTROL DE REVISIONES:

FECHA	DESCRIPCIÓN

CROQUIS DE LOCALIZACIÓN:

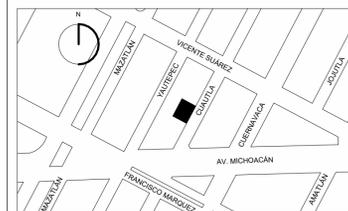

DIRECCIÓN:
Calle Cuauhtémoc 101, Colonia Condesa, Alcaldía Cuauhtémoc,
C.P. 06140, Ciudad de México

APTO PARA CONSTRUCCIÓN

CORRESPONSABLES:

NOMBRE DEL PROPIETARIO:
Roberto Czukerberg Nankin

DIRECTOR RESPONSABLE DE OBRA:
José L. Aguilar G. DRO - 2024

CORRESPONSABLE DE DISEÑO URBANO Y ARQUITECTÓNICO:
José L. Aguilar G. C/DUYA - 0602

ARQUITECTO PROYECTISTA:
Pablo Perez Palacios
CÉDULA 5543262

RESPONSABLES:

ELABORÓ:	REVISÓ:	APROBÓ:	FECHA:
Designer	Checker	Approver	AGOSTO 2024

DATOS DE DISEÑO:

PPAA
PÉREZ PALACIOS ARQUITECTOS ASOCIADOS
ECALV@PPAA.MX
AV. PASEO DE LA REFORMA 393, CIUDAD DE MÉXICO.

PROYECTO:


CUAUTLA 101

CONTENIDO:

SECCIÓN 4

NORTE DE PROYECTO:	DISCIPLINA:	ARQUITECTURA
	FASE:	EJECUTIVO
	FECHA:	AGOSTO 2024
ACOTACIÓN:	ESCALA:	1 : 50

CLAVE:
ARQ_300_04

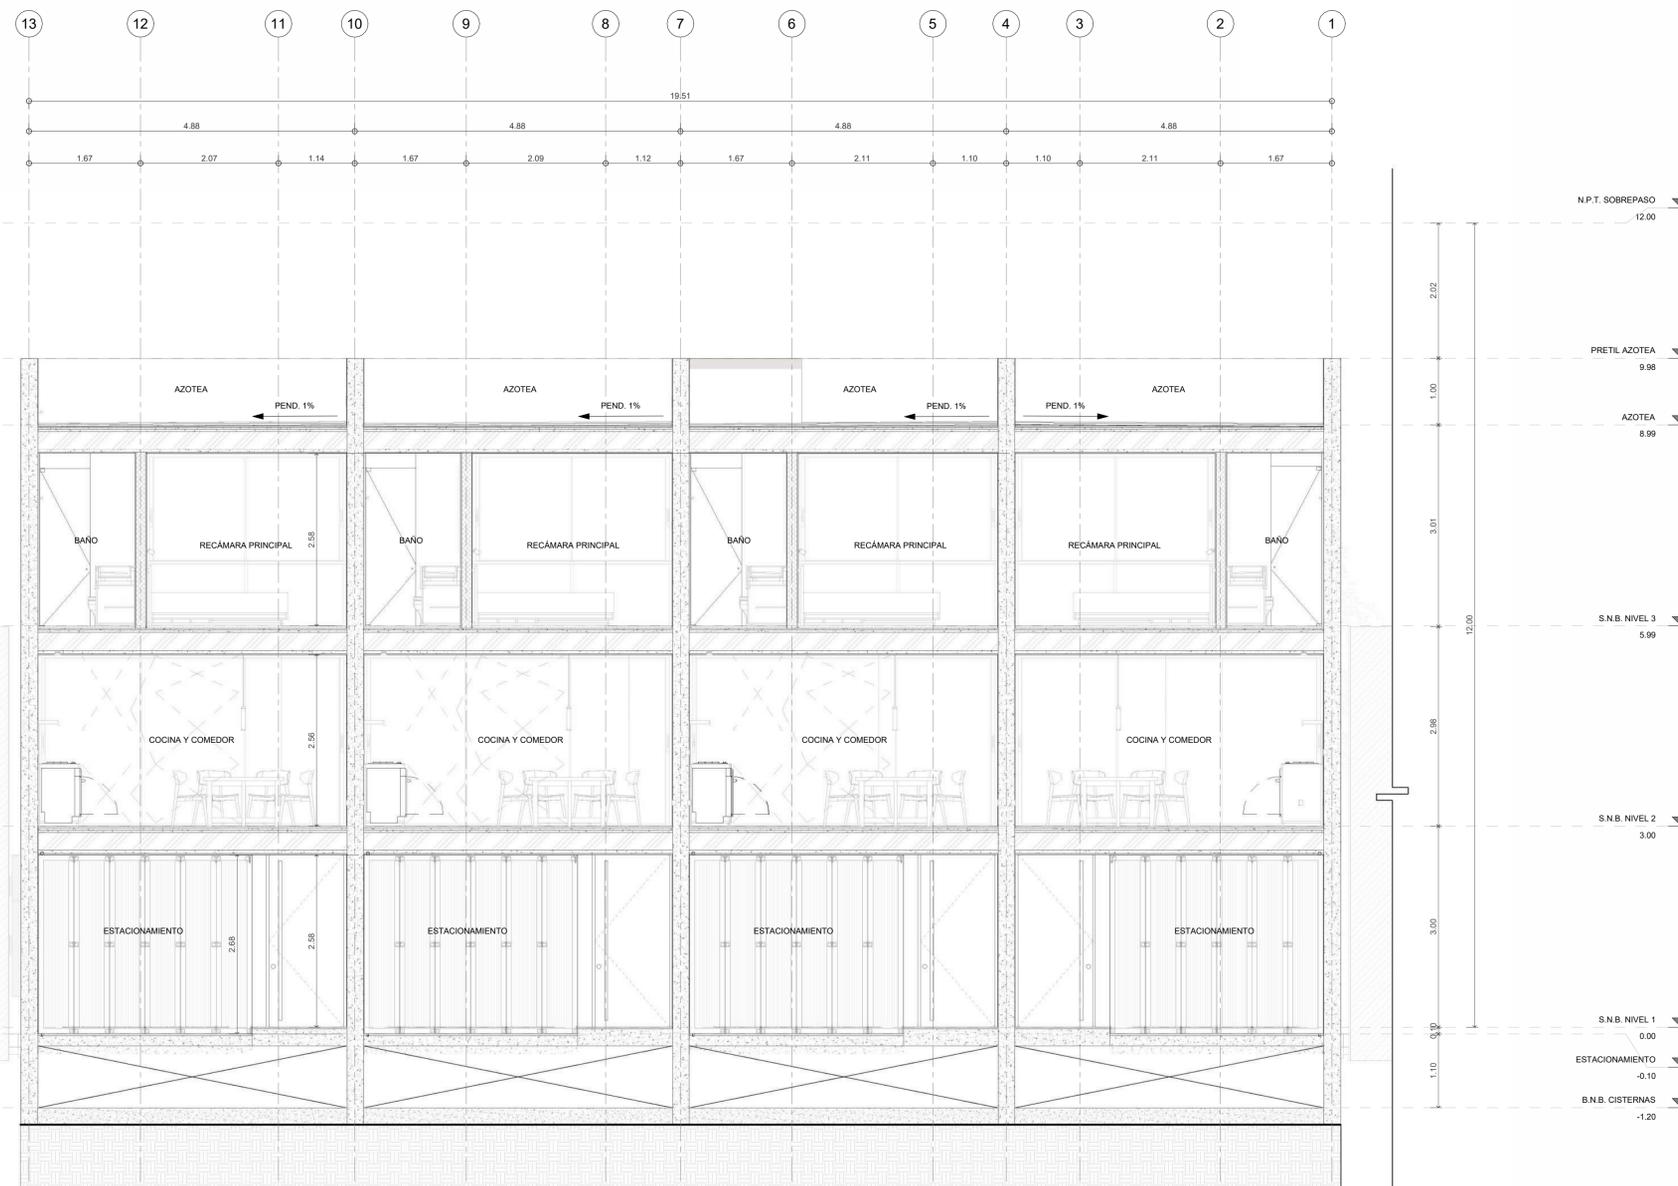

SIMBOLOGIA ARQUITECTONICA

CLAVE	ESPECIFICACION
[Symbol]	Muro de concreto armado según plano estructural
[Symbol]	Muro de mampostería según plano estructural
[Symbol]	Muro bajo de mampostería según plano estructural
[Symbol]	Muro de durlock según plano estructural
[Symbol]	Pasta según plano de acabados
[Symbol]	Chuleado según plano de acabados
[Symbol]	Marmol según plano de acabados
[Symbol]	Carpenterías fijas
[Symbol]	Mobiliario suelto
[Symbol]	Mobiliario fijo

S.M.A. = SEGUN MUESTRA APROBADA.
LAS ACOTACIONES MOSTRADAS REFLEJAN MEDIDAS DE ESPACIOS TERMINADOS (15 CM MURO SIN ACABADO) + 3 CM (ACABADO AMBAS CARAS) + 18 CM.
CONSIDERAR NIVEL DE LECHO BAJO DE PLAFON (GENERALIA 3 M SOBRE NIVEL DE PISO TERMINADO (INCLUYENDO ACABADO) A EXCEPCION DE ZONAS INDICADAS SEGUN SIMBOLOGIA):
MURO / LAMBRIN (INTERIORES) / PANEL DE YESO MARCA USG TABLARCOCA S.M.A.
MURO / LAMBRIN (EXTERIORES) / PANEL DE CEMENTO MARCA USG DURCOCK S.M.A.
BASTIDORES METALICOS (POSTES / CANALES) MARCA USG S.M.A.
CONSIDERAR NIVEL DE LECHO BAJO DE CERRAMIENTOS / DIENTES DE PUERTAS / VENTANAS / VANOS (GENERALIA) A 2.40 M SOBRE NIVEL DE PISO TERMINADO (INCLUYENDO ACABADO).
LAS ACOTACIONES Y NIVELES MOSTRADOS RIGEN SOBRE LOS PLANOS ESTRUCTURALES / REVISAR NIVELES DEFINITIVOS (ESTRUCTURA + ACABADO) EN PLANOS ARQUITECTONICOS / PLANOS DE DETALLES DE CORTES POR FACHADA.
REVISAR PLANOS ALBANILERIAS
REVISAR PLANOS ESTRUCTURALES
REVISAR PLANOS DE DETALLES DE CORTES POR FACHADA
REVISAR PLANOS DE ACABADOS
REVISAR EN OBRA.

S4 SECCIÓN 4
1 : 50

ABREVIATURAS Y SIMBOLOGÍA:

NPT 0.00	Indica Nivel en Planta
NPT 0.00	Indica Nivel de Alzado
NPT	Indica Nivel de Piso Terminado
NLBL	Indica Nivel de Lecho Bajo de Losa
NLAL	Indica Nivel de Lecho Alto de Losa
NLBP	Indica Nivel de Lecho Bajo de Plafón
NP	Indica Nivel de Preti
NB	Indica Nivel de Banqueta
NA	Indica Nivel de Antepecho
NA	Indica Cambio de Nivel
pend. 1%	Indica Pendiente
↓	Baja escalera o Rampa
↑	Subo escalera o Rampa
1.2.2	Indica Número de Huella en Escalera
---	Puerta Corrediza
- - -	Limite del predio

CLAVE	ESPECIFICACION
[Hatched pattern]	Muro de concreto armado según plano estructural
[Cross-hatched pattern]	Muro de mampostería según plano estructural
[Dotted pattern]	Muro bajo de mampostería según plano estructural
[Horizontal lines]	Muro de durlock según plano estructural
[Vertical lines]	Pasta según plano de acabados
[Diagonal lines]	Chuleado según plano de acabados
[Stippled pattern]	Marmol según plano de acabados
[Solid grey]	Carpenterías fijas
[Blue outline]	Mobiliario suelto
[Solid grey]	Mobiliario fijo

S.M.A. = SEGUN MUESTRA APROBADA.
 LAS ACOTACIONES MOSTRADAS REFLEJAN MEDIDAS DE ESPACIOS TERMINADOS: 15 CM (MURO SIN ACABADO) + 3 CM (ACABADO AMBAS CARAS) + 18 CM.
 CONSIDERAR NIVEL DE LECHO BAJO DE PLAFON (GENERALIA 3 M SOBRE NIVEL DE PISO TERMINADO (INCLUYENDO ACABADO) A EXCEPCION DE ZONAS INDICADAS SEGUN SIMBOLOGIA): MURO / LAMBRIN (INTERIORES) / PANEL DE YESO MARCA USG TABLARCOCA, S.M.A. MURO / LAMBRIN (EXTERIORES) / PANEL DE CEMENTO MARCA USG DURCOCK, S.M.A. BASTIDORES METALICOS (POSTES / CANALES) MARCA USG S.M.A.
 CONSIDERAR NIVEL DE LECHO BAJO DE CERRAMIENTOS / DIENTES DE PUERTAS / VENTANAS / VANCOS (GENERALIA) A 2.40 M SOBRE NIVEL DE PISO TERMINADO (INCLUYENDO ACABADO).
 LAS ACOTACIONES Y NIVELES MOSTRADOS RIGEN SOBRE LOS PLANOS ESTRUCTURALES REVISAR PLANOS DE DETALLES DE CORTES POR FACHADA.
 REVISAR PLANOS ALBAÑILERIAS REVISAR PLANOS ESTRUCTURALES REVISAR PLANOS DE DETALLES DE CORTES POR FACHADA REVISAR PLANOS DE ACABADOS REVISAR EN OBRA.

CONTROL DE REVISIONES:

FECHA	DESCRIPCIÓN

CROQUIS DE LOCALIZACIÓN:



DIRECCIÓN:
 Calle Cuauhtémoc 101, Colonia Condesa, Alcaldía Cuauhtémoc, C.P. 06140, Ciudad de México

APTO PARA CONSTRUCCIÓN

CORRESPONSABLES:

NOMBRE DEL PROPIETARIO:
 Roberto Czukerberg Nankin

DIRECTOR RESPONSABLE DE OBRA:
 José L. Aguilar G. DRO - 2024

CORRESPONSABLE DE DISEÑO URBANO Y ARQUITECTÓNICO:
 José L. Aguilar G. C/DUYA - 0602

ARQUITECTO PROYECTISTA:
 Pablo Perez Palacios
 CÉDULA 5543262

ELABORÓ:	REVISÓ:	APROBÓ:	FECHA:
Designer	Checker	Approver	AGOSTO 2024

DATOS DE DISEÑO:

PPAA
 PÉREZ PALACIOS ARQUITECTOS ASOCIADOS
 ECALV@PPAA.MX
 AV. PASEO DE LA REFORMA 393, CIUDAD DE MÉXICO.

PROYECTO:
 CUAUTLA 101

CONTENIDO:

SECCIÓN 5

NORTE DE PROYECTO:	DISCIPLINA:	ARQUITECTURA
	FASE:	EJECUTIVO
	FECHA:	AGOSTO 2024
ACOTACIÓN:	ESCALA:	1 : 50

CLAVE:
 ARQ_300_05



S5 SECCIÓN 5
 1 : 50

ABREVIATURAS Y SIMBOLOGÍA:

NPT 0.00	Indica Nivel en Planta
NPT 0.00	Indica Nivel de Alzado
NPT	Indica Nivel de Piso Terminado
NL.B.L.	Indica Nivel de Lecho Bajo de Losa
NL.A.L.	Indica Nivel de Lecho Alto de Losa
NL.B.P.	Indica Nivel de Lecho Bajo de Plafón
NP	Indica Nivel de Preti
NB	Indica Nivel de Banqueta
NA	Indica Nivel de Antepecho
NA	Indica Cambio de Nivel
pend. 2%	Indica Pendiente
↓	Baja escalera o Rampa
↑	Subo escalera o Rampa
1.2.2	Indica Número de Huella en Escalera
---	Puerta Corrediza
- - -	Limite del predio


NOTAS:

- Los planos arquitectónicos rigen sobre los estructurales y demás ingenierías.
- Antes de iniciar cualquier trabajo se verificarán medidas y niveles en obra, si existen diferencias entre ellos, se consultará al área de arquitectura.
- Se deben respetar alturas y niveles marcados en proyecto arquitectónico y de interiores, cualquier modificación se hará previa autorización.
- Los planos arquitectónicos y de albanilería definirán las dimensiones precisas de los espacios.
- Es necesario verificar dimensiones de apertura de ductos y vanos en losas para equipos mecánicos definitivos.
- Acotaciones y niveles en metros. Las cotas y niveles de los planos arquitectónicos tienen prioridad. Si existe alguna diferencia de nivel y cota se utilizará la que se marque en los planos arquitectónicos.
- Todas las dimensiones verticales serán tomadas a partir del nivel de piso terminado.

CONTROL DE REVISIONES:

FECHA	DESCRIPCIÓN

CROQUIS DE LOCALIZACIÓN:

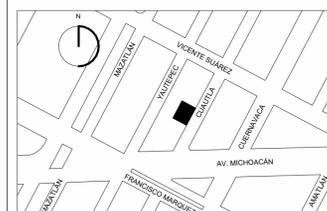

DIRECCIÓN:
Calle Cuauhtlā 101, Colonia Condesa, Alcaldía Cuauhtémoc,
C.P. 06140, Ciudad de México

APTO PARA CONSTRUCCIÓN

CORRESPONSABLES:

NOMBRE DEL PROPIETARIO:
Roberto Czukerberg Nankin

DIRECTOR RESPONSABLE DE OBRA:
José L. Aguilar G. DRO - 2024

CORRESPONSABLE DE DISEÑO URBANO Y ARQUITECTÓNICO:
José L. Aguilar G. C/DUYA - 0602

ARQUITECTO PROYECTISTA:
Pablo Perez Palacios
CÉDULA 5543262

RESPONSABLES:

ELABORÓ:	REVISÓ:	APROBÓ:	FECHA:
Designer	Checker	Approver	AGOSTO 2024

DATOS DE DISEÑO:

PPAA
PÉREZ PALACIOS ARQUITECTOS ASOCIADOS
ECALVO@PPAA.MX
AV. PASEO DE LA REFORMA 393, CIUDAD DE MÉXICO.


PROYECTO:
CUAUTLA 101

CONTENIDO:

SECCIÓN 6

NORTE DE PROYECTO:	DISCIPLINA:	ARQUITECTURA
	FASE:	EJECUTIVO
	FECHA:	AGOSTO 2024
	ACOTACIÓN:	ESCALA: 1:50

CLAVE:
ARQ_300_06

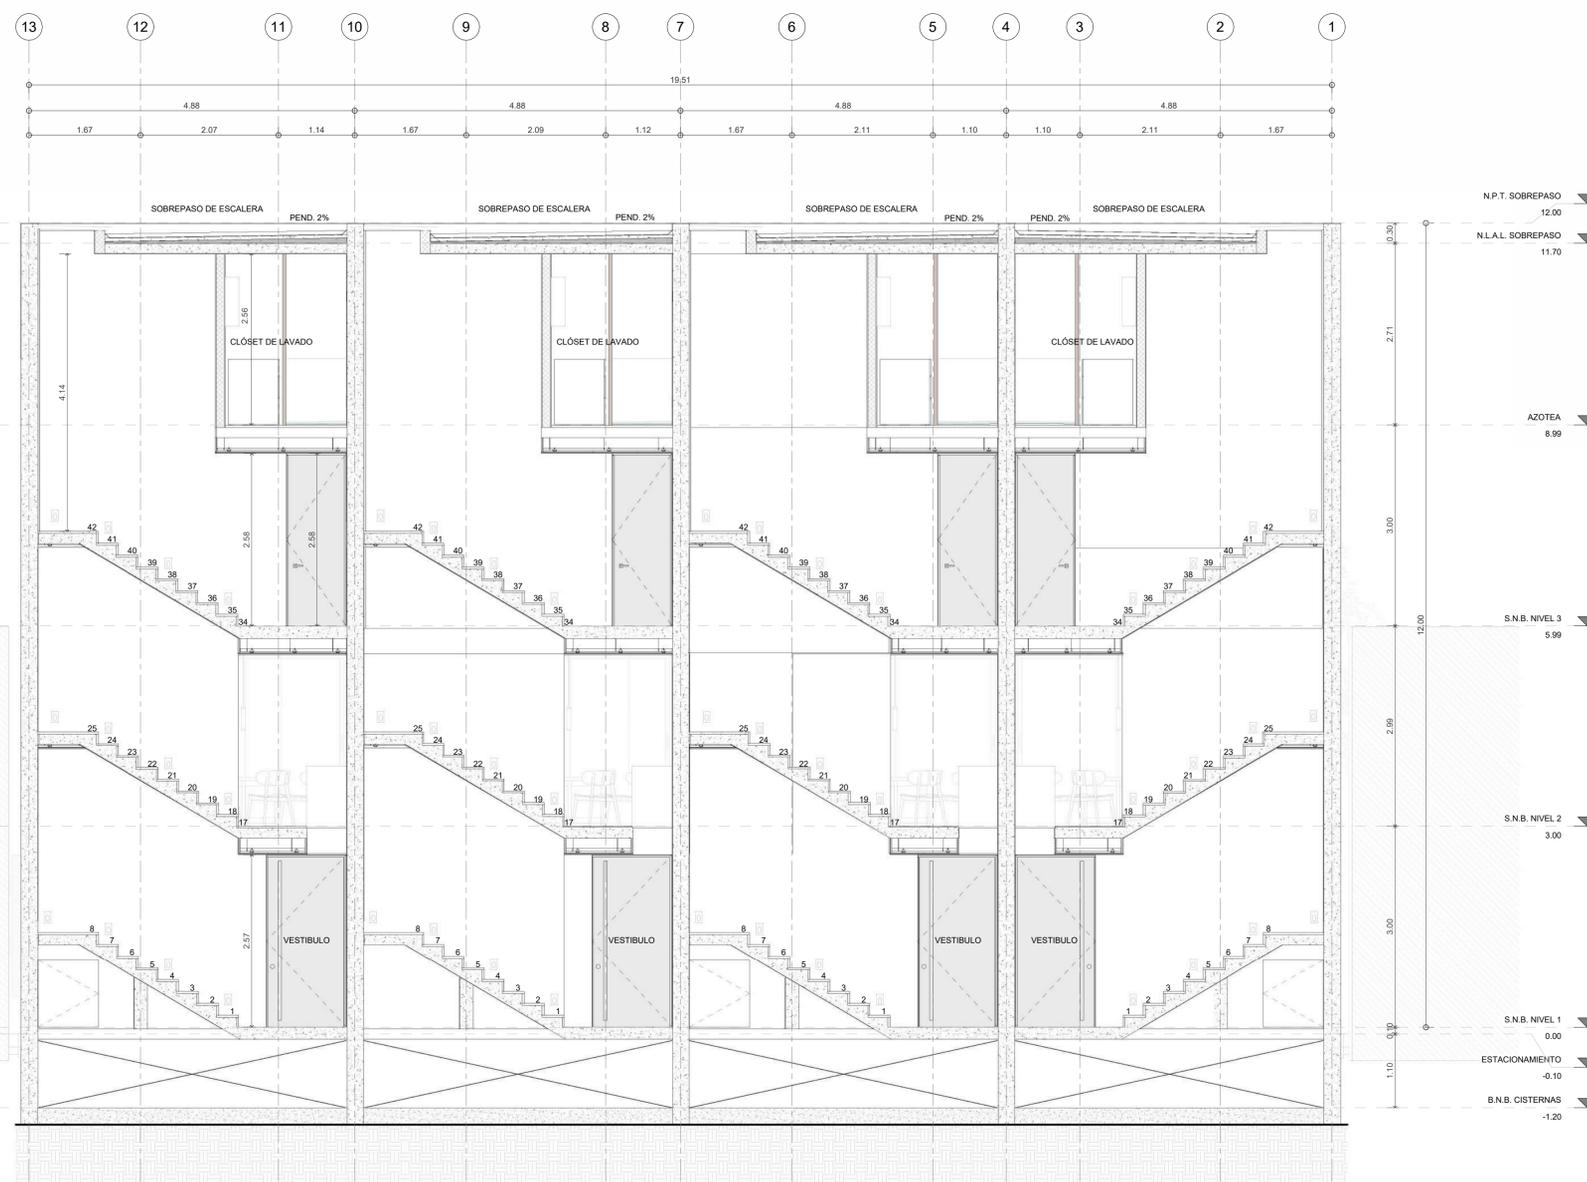

SIMBOLOGIA ARQUITECTONICA

CLAVE	ESPECIFICACION
[Symbol]	Muro de concreto armado según plano estructural
[Symbol]	Muro de mampostería según plano estructural
[Symbol]	Muro bajo de mampostería según plano estructural
[Symbol]	Muro de durlock según plano estructural
[Symbol]	Pasta según plano de acabados
[Symbol]	Chuleado según plano de acabados
[Symbol]	Marmol según plano de acabados
[Symbol]	Carpenterías fijas
[Symbol]	Mobiliario suelto
[Symbol]	Mobiliario fijo

S.M.A. = SEGUN MUESTRA APROBADA.
LAS ACOTACIONES MOSTRADAS REFLEJAN MEDIDAS DE ESPACIOS TERMINADOS (15 CM MURO SIN ACABADO) + 3 CM (ACABADO AMBAS CARAS) + 18 CM.
CONSIDERAR NIVEL DE LECHO BAJO DE PLAFON (GENERALIA 3 M SOBRE NIVEL DE PISO TERMINADO (INCLUYENDO ACABADO) A EXCEPCION DE ZONAS INDICADAS SEGUN SIMBOLOGIA): MURO / LAMBRIN (INTERIORES) / PANEL DE YESO MARCA USG TABLAROCK. S.M.A. MURO / LAMBRIN (EXTERIORES) / PANEL DE CEMENTO MARCA USG DURLOCK. S.M.A. BASTIDORES METALICOS (POSTES / CANALES) MARCA USG S.M.A.
CONSIDERAR NIVEL DE LECHO BAJO DE CERRAMIENTOS / DIENTES DE PUERTAS / VENTANAS / VANOS (GENERALIA) A 2.40 M SOBRE NIVEL DE PISO TERMINADO (INCLUYENDO ACABADO).
LAS ACOTACIONES Y NIVELES MOSTRADOS RIGEN SOBRE LOS PLANOS ESTRUCTURALES / REVISAR NIVELES DEFINITIVOS (ESTRUCTURA + ACABADO) EN PLANOS ARQUITECTONICOS / PLANOS DE DETALLES DE CORTES POR FACHADA.
REVISAR PLANOS ALBANILERIAS
REVISAR PLANOS ESTRUCTURALES
REVISAR PLANOS DE DETALLES DE CORTES POR FACHADA
REVISAR PLANOS DE ACABADOS
REVISAR EN OBRA.

S6 SECCIÓN 6
1:50

ABREVIATURAS Y SIMBOLOGÍA:

NPT 0.00	Indica Nivel en Planta
NPT 0.00	Indica Nivel de Alzado
NPT	Indica Nivel de Piso Terminado
NLBL	Indica Nivel de Lecho Bajo de Losa
NLAL	Indica Nivel de Lecho Alto de Losa
NLBP	Indica Nivel de Lecho Bajo de Plafón
NP	Indica Nivel de Preti
NB	Indica Nivel de Banqueta
NA	Indica Nivel de Antepecho
NA	Indica Cambio de Nivel
→	Indica Pendiente
↘ ↗	Baja escalera o Rampa
↘ ↗	Subo escalera o Rampa
1.2.2	Indica Número de Huella en Escalera
↔	Puerta Corrediza
- - -	Limite del predio


NOTAS:

- Los planos arquitectónicos rigen sobre los estructurales y demás ingenierías.
- Antes de iniciar cualquier trabajo se verificarán medidas y niveles en obra, si existen diferencias entre ellos, se consultará al área de arquitectura.
- Se deben respetar alturas y niveles marcados en proyecto arquitectónico y de interiores, cualquier modificación se hará previa autorización.
- Los planos arquitectónicos y de albanilería definirán las dimensiones precisas de los espacios.
- Es necesario verificar dimensiones de apertura de ductos y vanos en losas para equipos mecánicos definitivos.
- Acotaciones y niveles en metros. Las cotas y niveles de los planos arquitectónicos tienen prioridad. Si existe alguna diferencia de nivel y cota se utilizará la que se marque en los planos arquitectónicos.
- Todas las dimensiones verticales serán tomadas a partir del nivel de piso terminado.

CONTROL DE REVISIONES:

FECHA	DESCRIPCIÓN

CROQUIS DE LOCALIZACIÓN:

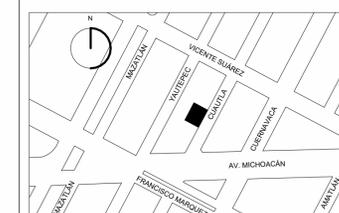

DIRECCIÓN:
Calle Cuauhtémoc 101, Colonia Condesa, Alcaldía Cuauhtémoc,
C.P. 06140, Ciudad de México

APTO PARA CONSTRUCCIÓN

CORRESPONSABLES:

NOMBRE DEL PROPIETARIO:
Roberto Czuckerberg Nankin

DIRECTOR RESPONSABLE DE OBRA:
José L. Aguilar G. DRO - 2024

CORRESPONSABLE DE DISEÑO URBANO Y ARQUITECTÓNICO:
José L. Aguilar G. C/DUYA - 0602

ARQUITECTO PROYECTISTA:
Pablo Perez Palacios
CÉDULA 5543262

RESPONSABLES:

ELABORÓ:	REVISÓ:	APROBÓ:	FECHA:
Designer	Checker	Approver	AGOSTO 2024

DATOS DE DISEÑO:

PPAA
PÉREZ PALACIOS ARQUITECTOS ASOCIADOS
ECALV@PPAA.MX
AV. PASEO DE LA REFORMA 393, CIUDAD DE MÉXICO.

PROYECTO:
CUAUTLA 101

CONTENIDO:

SECCIÓN 7


NORTE DE PROYECTO:	DISCIPLINA:	ARQUITECTURA
	FASE:	EJECUTIVO
	FECHA:	AGOSTO 2024
	ACOTACIÓN:	ESCALA: 1:50

CLAVE:
ARQ_300_07

SIMBOLOGIA ARQUITECTONICA

CLAVE	ESPECIFICACION
[Symbol]	Muro de concreto armado según plano estructural
[Symbol]	Muro de mampostería según plano estructural
[Symbol]	Muro bajo de mampostería según plano estructural
[Symbol]	Muro de durlock según plano estructural
[Symbol]	Pasta según plano de acabados
[Symbol]	Chuleado según plano de acabados
[Symbol]	Marmol según plano de acabados
[Symbol]	Carpenterías fijas
[Symbol]	Mobiliario suelto
[Symbol]	Mobiliario fijo

S.M.A. = SEGUN MUESTRA APROBADA.
LAS ACOTACIONES MOSTRADAS REFLEJAN MEDIDAS DE ESPACIOS TERMINADOS: 15 CM (MURO SIN ACABADO) + 3 CM (ACABADO AMBAS CARAS) + 18 CM.
CONSIDERAR NIVEL DE LECHO BAJO DE PLAFON (GENERALIA 3 M SOBRE NIVEL DE PISO TERMINADO (INCLUYENDO ACABADO) A EXCEPCION DE ZONAS INDICADAS SEGUN SIMBOLOGIA): MURO / LAMBRIN (INTERIORES) / PANEL DE YESO MARCA USG TABLARCOCA, S.M.A. MURO / LAMBRIN (EXTERIORES) / PANEL DE CEMENTO MARCA USG DURCOCK, S.M.A. BASTIDORES METALICOS (POSTES / CANALES) MARCA USG S.M.A.
CONSIDERAR NIVEL DE LECHO BAJO DE CERRAMIENTOS / DENTELES DE PUERTAS / VENTANAS / VANOS (GENERALIA) A 2.40 M SOBRE NIVEL DE PISO TERMINADO (INCLUYENDO ACABADOS).
LAS ACOTACIONES Y NIVELES MOSTRADOS RIGEN SOBRE LOS PLANOS ESTRUCTURALES / REVISAR NIVELES DEFINITIVOS (ESTRUCTURA + ACABADO) EN PLANOS ARQUITECTONICOS / PLANOS DE DETALLES DE CORTES POR FACHADA.
REVISAR PLANOS ALBANILERIAS
REVISAR PLANOS ESTRUCTURALES
REVISAR PLANOS DE DETALLES DE CORTES POR FACHADA
REVISAR PLANOS DE ACABADOS
REVISAR EN OBRA.

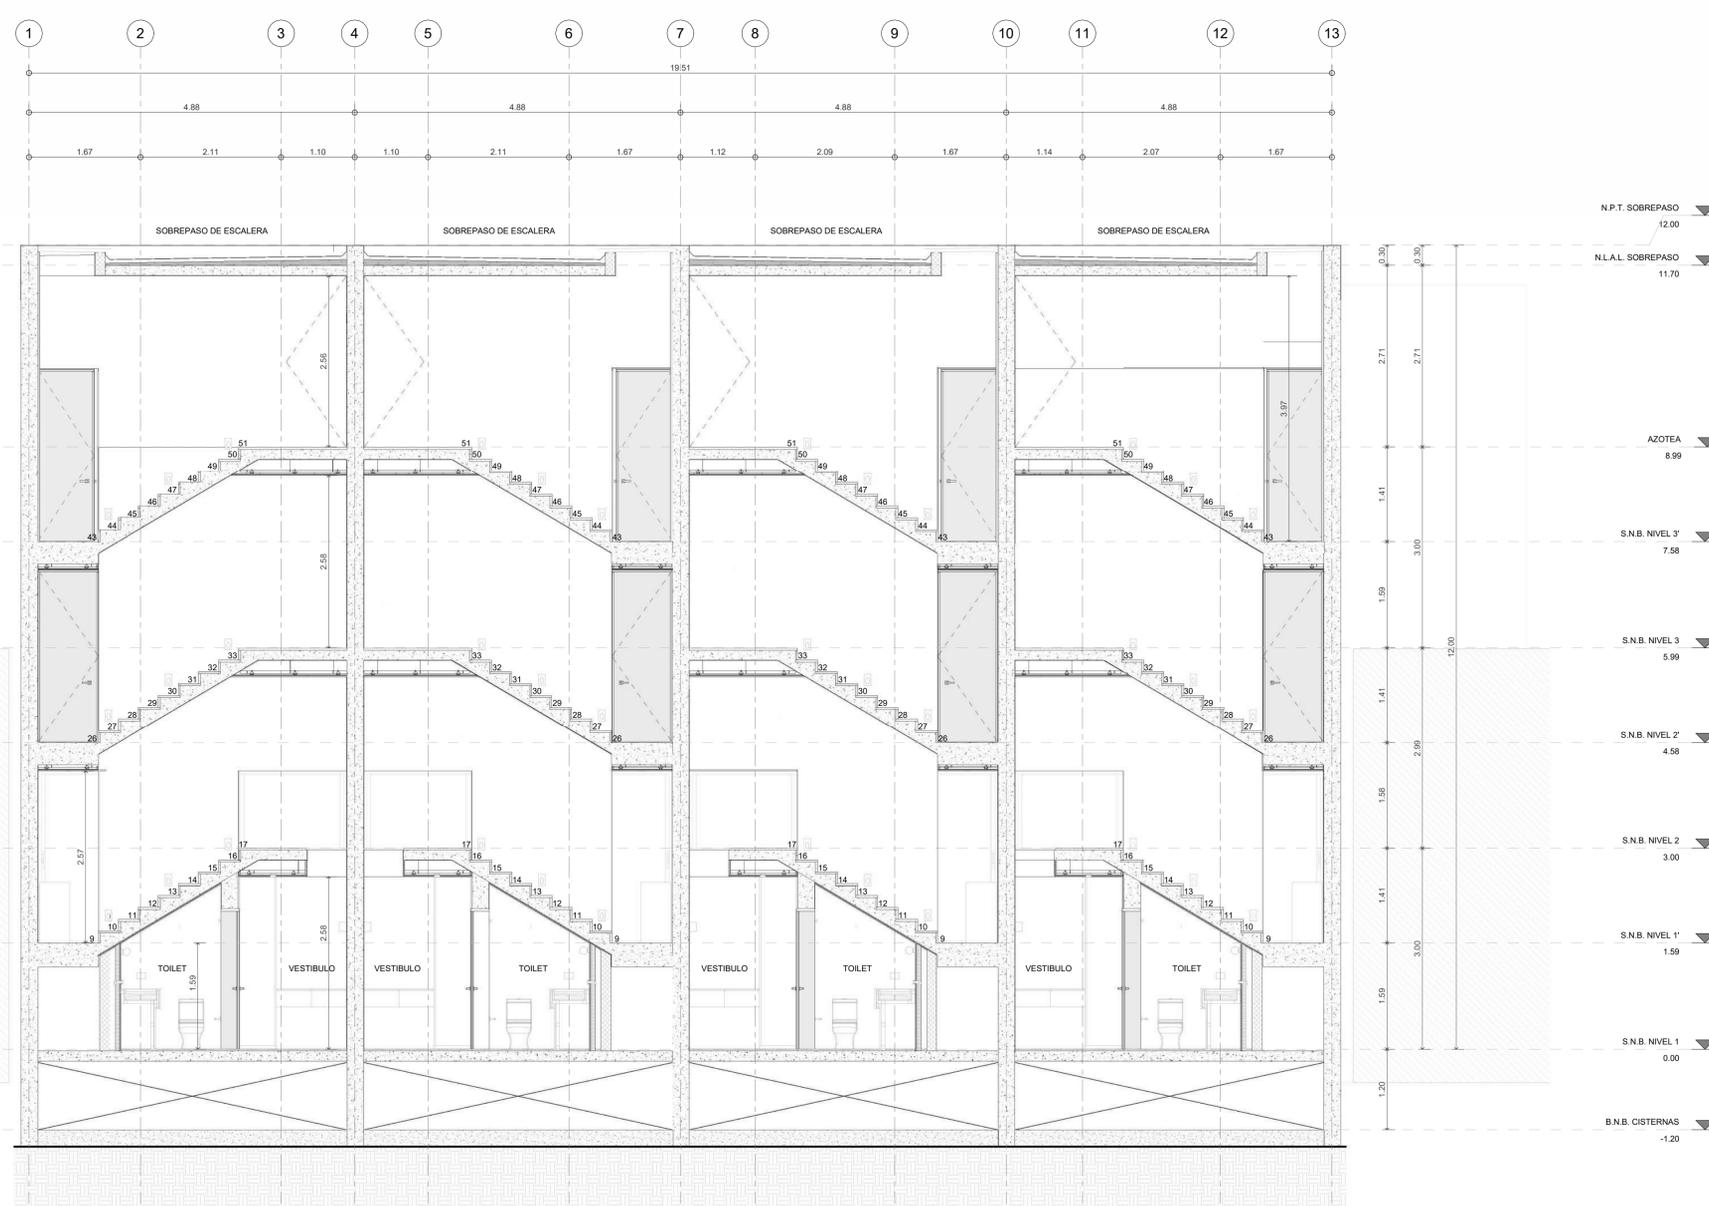

S7 SECCIÓN 7
1:50

ABREVIATURAS Y SIMBOLOGÍA:

NPT 0.00	Indica Nivel en Planta
NPT 0.00	Indica Nivel de Alzado
NPT	Indica Nivel de Piso Terminado
NLBL	Indica Nivel de Lecho Bajo de Losa
NLAL	Indica Nivel de Lecho Alto de Losa
NLEBP	Indica Nivel de Lecho Bajo de Plafón
NP	Indica Nivel de Preti
NB	Indica Nivel de Banqueta
NA	Indica Nivel de Antepecho
NA	Indica Cambio de Nivel
pend. 1%	Indica Pendiente
↓	Baja escalera o Rampa
↑	Subo escalera o Rampa
1.2.2	Indica Número de Huella en Escalera
---	Puerta Corrediza
---	Limite del predio


NOTAS:

- Los planos arquitectónicos rigen sobre los estructurales y demás ingenierías.
- Antes de iniciar cualquier trabajo se verificarán medidas y niveles en obra, si existen diferencias entre ellos, se consultará al área de arquitectura.
- Se deben respetar alturas y niveles marcados en proyecto arquitectónico y de interiores, cualquier modificación se hará previa autorización.
- Los planos arquitectónicos y de albanilería definirán las dimensiones precisas de los espacios.
- Es necesario verificar dimensiones de apertura de ductos y vanos en losas para equipos mecánicos definitivos.
- Acotaciones y niveles en metros. Las cotas y niveles de los planos arquitectónicos tienen prioridad. Si existe alguna diferencia de nivel y cota se utilizará la que se marque en los planos arquitectónicos.
- Todas las dimensiones verticales serán tomadas a partir del nivel de piso terminado.

CONTROL DE REVISIONES:

FECHA	DESCRIPCIÓN

CROQUIS DE LOCALIZACIÓN:

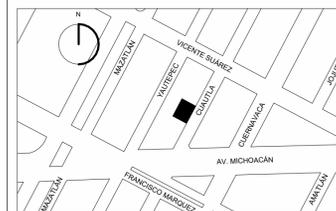

DIRECCIÓN:
Calle Cuauhtémoc 101, Colonia Condesa, Alcaldía Cuauhtémoc,
C.P. 06140, Ciudad de México

APTO PARA CONSTRUCCIÓN

CORRESPONSABLES:

NOMBRE DEL PROPIETARIO:

Roberto Czuckerberg Nankin

DIRECTOR RESPONSABLE DE OBRA:

José L. Aguilar G. DRO - 2024

CORRESPONSABLE DE DISEÑO URBANO Y ARQUITECTÓNICO:

José L. Aguilar G. C/DUYA - 0602

ARQUITECTO PROYECTISTA:

Pablo Perez Palacios
CÉDULA 5543262

RESPONSABLES:

ELABORÓ:	REVISÓ:	APROBÓ:	FECHA:
Designer	Checker	Approver	AGOSTO 2024

DATOS DE DISEÑO:

PPAA
PÉREZ PALACIOS ARQUITECTOS ASOCIADOS
ECALVO@PPAA.MX
AV. PASEO DE LA REFORMA 393, CIUDAD DE MÉXICO.

PROYECTO:


CUAUTLA 101

CONTENIDO:

SECCIÓN 8

NORTE DE PROYECTO:	DISCIPLINA:	ARQUITECTURA
	FASE:	EJECUTIVO
	FECHA:	AGOSTO 2024
	ACOTACIÓN:	ESCALA: 1:50

CLAVE: ARQ_300_08

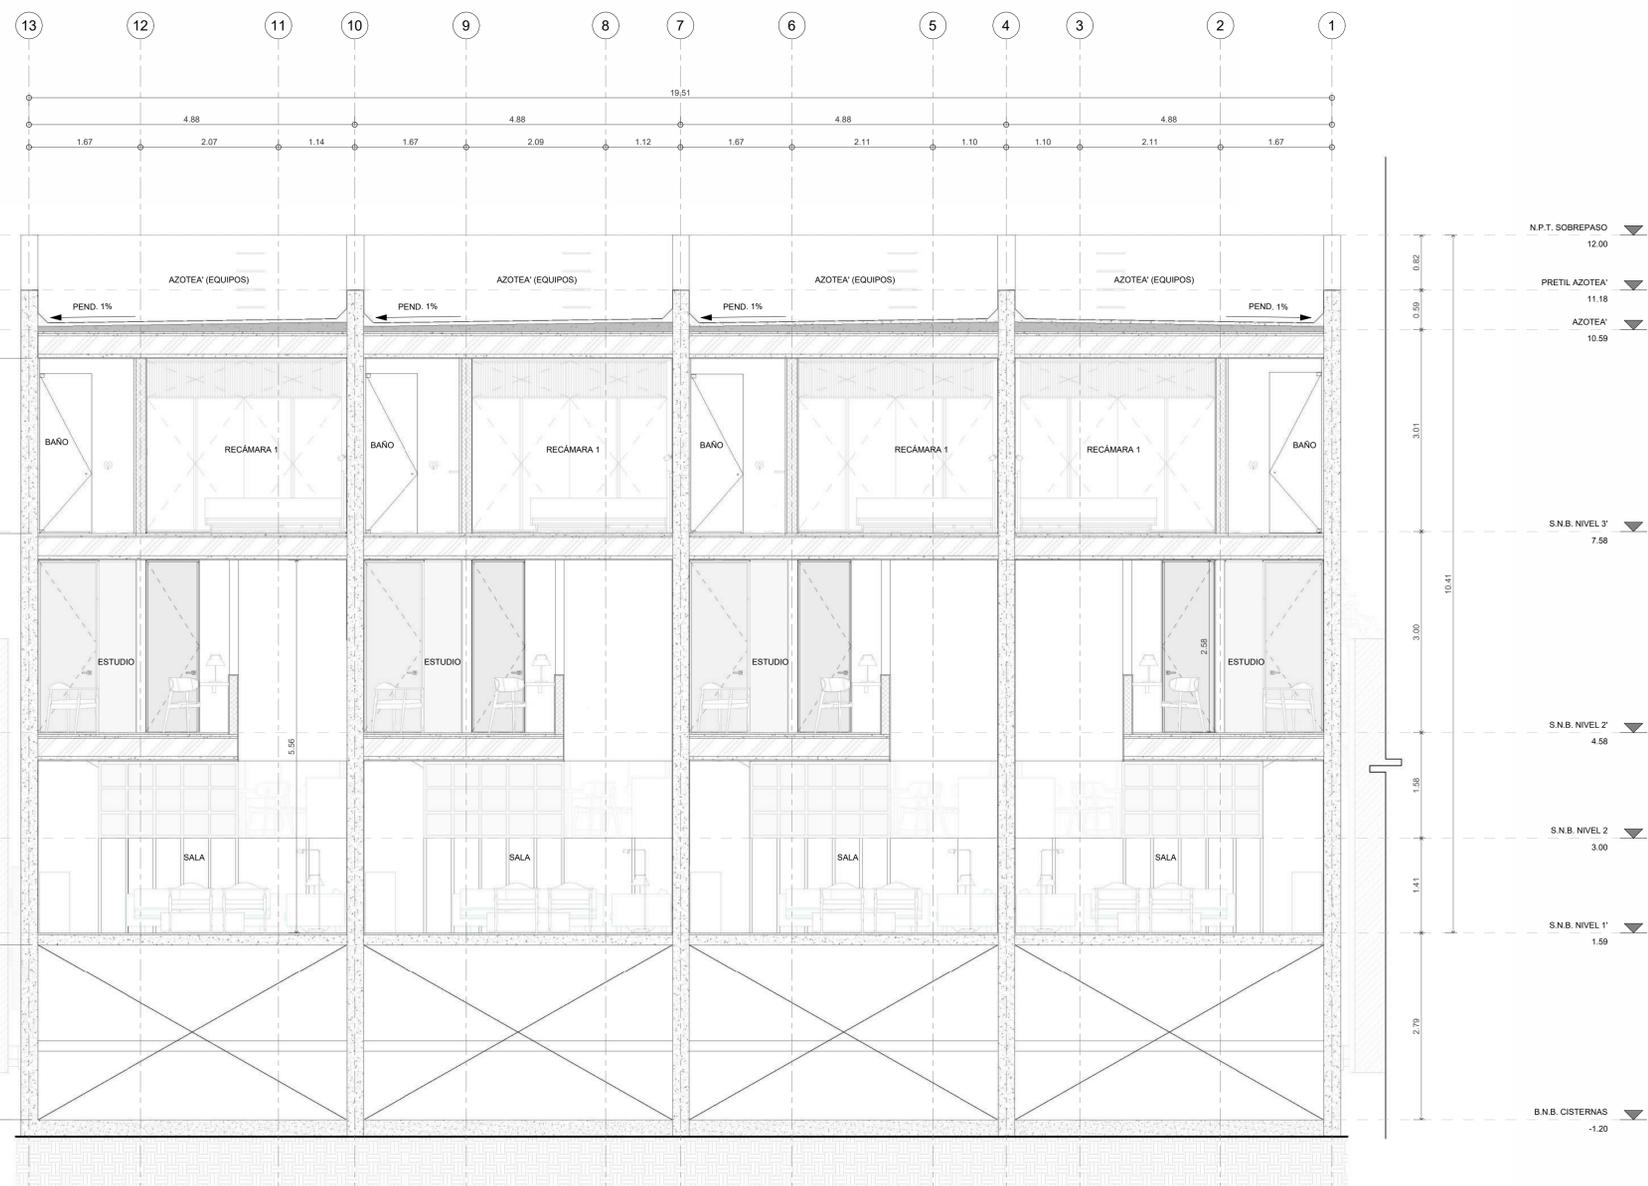

SIMBOLOGIA ARQUITECTONICA

CLAVE	ESPECIFICACION
[Symbol]	Muro de concreto armado según plano estructural
[Symbol]	Muro de mampostería según plano estructural
[Symbol]	Muro bajo de mampostería según plano estructural
[Symbol]	Muro de durlock según plano estructural
[Symbol]	Pasta según plano de acabados
[Symbol]	Chuleado según plano de acabados
[Symbol]	Marmol según plano de acabados
[Symbol]	Carpenterías fijas
[Symbol]	Mobiliario suelto
[Symbol]	Mobiliario fijo

S.M.A. = SEGUN MUESTRA APROBADA.
LAS ACOTACIONES MOSTRADAS REFLEJAN MEDIDAS DE ESPACIOS TERMINADOS: 15 CM (MURO SIN ACABADO) + 3 CM (ACABADO AMBAS CARAS) + 18 CM.
CONSIDERAR NIVEL DE LECHO BAJO DE PLAFON (GENERALIA 3 M SOBRE NIVEL DE PISO TERMINADO (INCLUYENDO ACABADO) A EXCEPCION DE ZONAS INDICADAS SEGUN SIMBOLOGIA): MURO / LAMBRIN (INTERIORES) / PANEL DE YESO MARCA USG TABLAROCK. S.M.A. MURO / LAMBRIN (EXTERIORES) / PANEL DE CEMENTO MARCA USG DURLOCK. S.M.A. BASTIDORES METALICOS (POSTES / CANALES) MARCA USG S.M.A.
CONSIDERAR NIVEL DE LECHO BAJO DE CERRAMIENTOS / DIENTES DE PUERTAS / VENTANAS / VANOS (GENERALIA) A 2.40 M SOBRE NIVEL DE PISO TERMINADO (INCLUYENDO ACABADO).
LAS ACOTACIONES Y NIVELES MOSTRADOS RIGEN SOBRE LOS PLANOS ESTRUCTURALES REVISAR NIVELES DEFINITIVOS (ESTRUCTURA + ACABADO) EN PLANOS ARQUITECTONICOS / PLANOS DE DETALLES DE CORTES POR FACHADA.
REVISAR PLANOS ALBANILERIAS REVISAR PLANOS ESTRUCTURALES REVISAR PLANOS DE DETALLES DE CORTES POR FACHADA REVISAR PLANOS DE ACABADOS REVISAR EN OBRA.

S8 SECCIÓN 8
1:50

ABREVIATURAS Y SIMBOLOGÍA:

NPT 0.00	Indica Nivel en Planta
NPT 0.00	Indica Nivel de Alzado
NPT	Indica Nivel de Piso Terminado
NLRL	Indica Nivel de Lecho Bajo de Losa
NLAL	Indica Nivel de Lecho Alto de Losa
NLBP	Indica Nivel de Lecho Bajo de Plafón
NP	Indica Nivel de Preti
NB	Indica Nivel de Banqueta
NA	Indica Nivel de Antepecho
NA	Indica Cambio de Nivel
pend. 1%	Indica Pendiente
↓	Baja escalera o Rampa
↑	Subo escalera o Rampa
1.2.2	Indica Número de Huella en Escalera
---	Puerta Corrediza
- - -	Limite del predio

SIMBOLOGIA ARQUITECTONICA

CLAVE	ESPECIFICACION
[Hatched Pattern]	Muro de concreto armado según plano estructural
[Cross-hatched Pattern]	Muro de mampostería según plano estructural
[Dotted Pattern]	Muro bajo de mampostería según plano estructural
[Horizontal Lines]	Muro de durlock según plano estructural
[Diagonal Lines]	Pasta según plano de acabados
[Vertical Lines]	Chuleado según plano de acabados
[Stippled Pattern]	Marmol según plano de acabados
[Solid Grey]	Carpenterías fijas
[Blue Outline]	Mobiliario suelto
[Light Blue Fill]	Mobiliario fijo

S.M.A. = SEGUN MUESTRA APROBADA.
 LAS ACOTACIONES MOSTRADAS REFLEJAN MEDIDAS DE ESPACIOS TERMINADOS: 15 CM (MURO SIN ACABADO) + 3 CM (ACABADO AMBAS CARAS) = 18 CM.
 CONSIDERAR NIVEL DE LECHO BAJO DE PLAFON (GENERALIA 3 M SOBRE NIVEL DE PISO TERMINADO (INCLUYENDO ACABADO) A EXCEPCION DE ZONAS INDICADAS SEGUN SIMBOLOGIA): MURO / LAMBRIN (INTERIORES) / PANEL DE YESO MARCA USG TABLAROCK. S.M.A. MURO / LAMBRIN (EXTERIORES) / PANEL DE CEMENTO MARCA USG DURLOCK. S.M.A. BASTIDORES METALICOS (POSTES / CANALES) MARCA USG S.M.A.
 CONSIDERAR NIVEL DE LECHO BAJO DE CERRAMIENTOS / DIENTES DE PUERTAS / VENTANAS / VANCOS (GENERALIA) A 2.40 M SOBRE NIVEL DE PISO TERMINADO (INCLUYENDO ACABADO).
 LAS ACOTACIONES Y NIVELES MOSTRADOS RIGEN SOBRE LOS PLANOS ESTRUCTURALES REVISAR PLANOS DE ACABADOS EN PLANOS ARQUITECTONICOS / PLANOS DE DETALLES DE CORTES POR FACHADA.
 REVISAR PLANOS ALBAÑILERIAS REVISAR PLANOS ESTRUCTURALES REVISAR PLANOS DE DETALLES DE CORTES POR FACHADA REVISAR PLANOS DE ACABADOS REVISAR EN OBRA.

CONTROL DE REVISIONES:

FECHA	DESCRIPCIÓN

CROQUIS DE LOCALIZACIÓN:



DIRECCIÓN:
 Calle Cuauhtémoc 101, Colonia Condesa, Alcaldía Cuauhtémoc, C.P. 06140, Ciudad de México

APTO PARA CONSTRUCCIÓN

CORRESPONSABLES:

NOMBRE DEL PROPIETARIO:

Roberto Czuckerberg Nankin

DIRECTOR RESPONSABLE DE OBRA:

José L. Aguilar G. DRO - 2024

CORRESPONSABLE DE DISEÑO URBANO Y ARQUITECTÓNICO:

José L. Aguilar G. C/DUYA - 0602

ARQUITECTO PROYECTISTA:

Pablo Perez Palacios
 CÉDULA 5543262

RESPONSABLES:

ELABORÓ:	REVISÓ:	APROBÓ:	FECHA:
Designer	Checker	Approver	AGOSTO 2024

DATOS DE DISEÑO:

PPAA
 PÉREZ PALACIOS ARQUITECTOS ASOCIADOS
 ECALVO@PPAA.MX
 AV. PASEO DE LA REFORMA 393, CIUDAD DE MÉXICO.

PROYECTO:

CUAUTLA 101

CONTENIDO:

SECCIÓN 9

NORTE DE PROYECTO:



DISCIPLINA:

ARQUITECTURA

FASE:

EJECUTIVO

FECHA:


AGOSTO 2024

ACOTACIÓN:

ESCALA:
 1 : 50

CLAVE:

ARQ_300_09

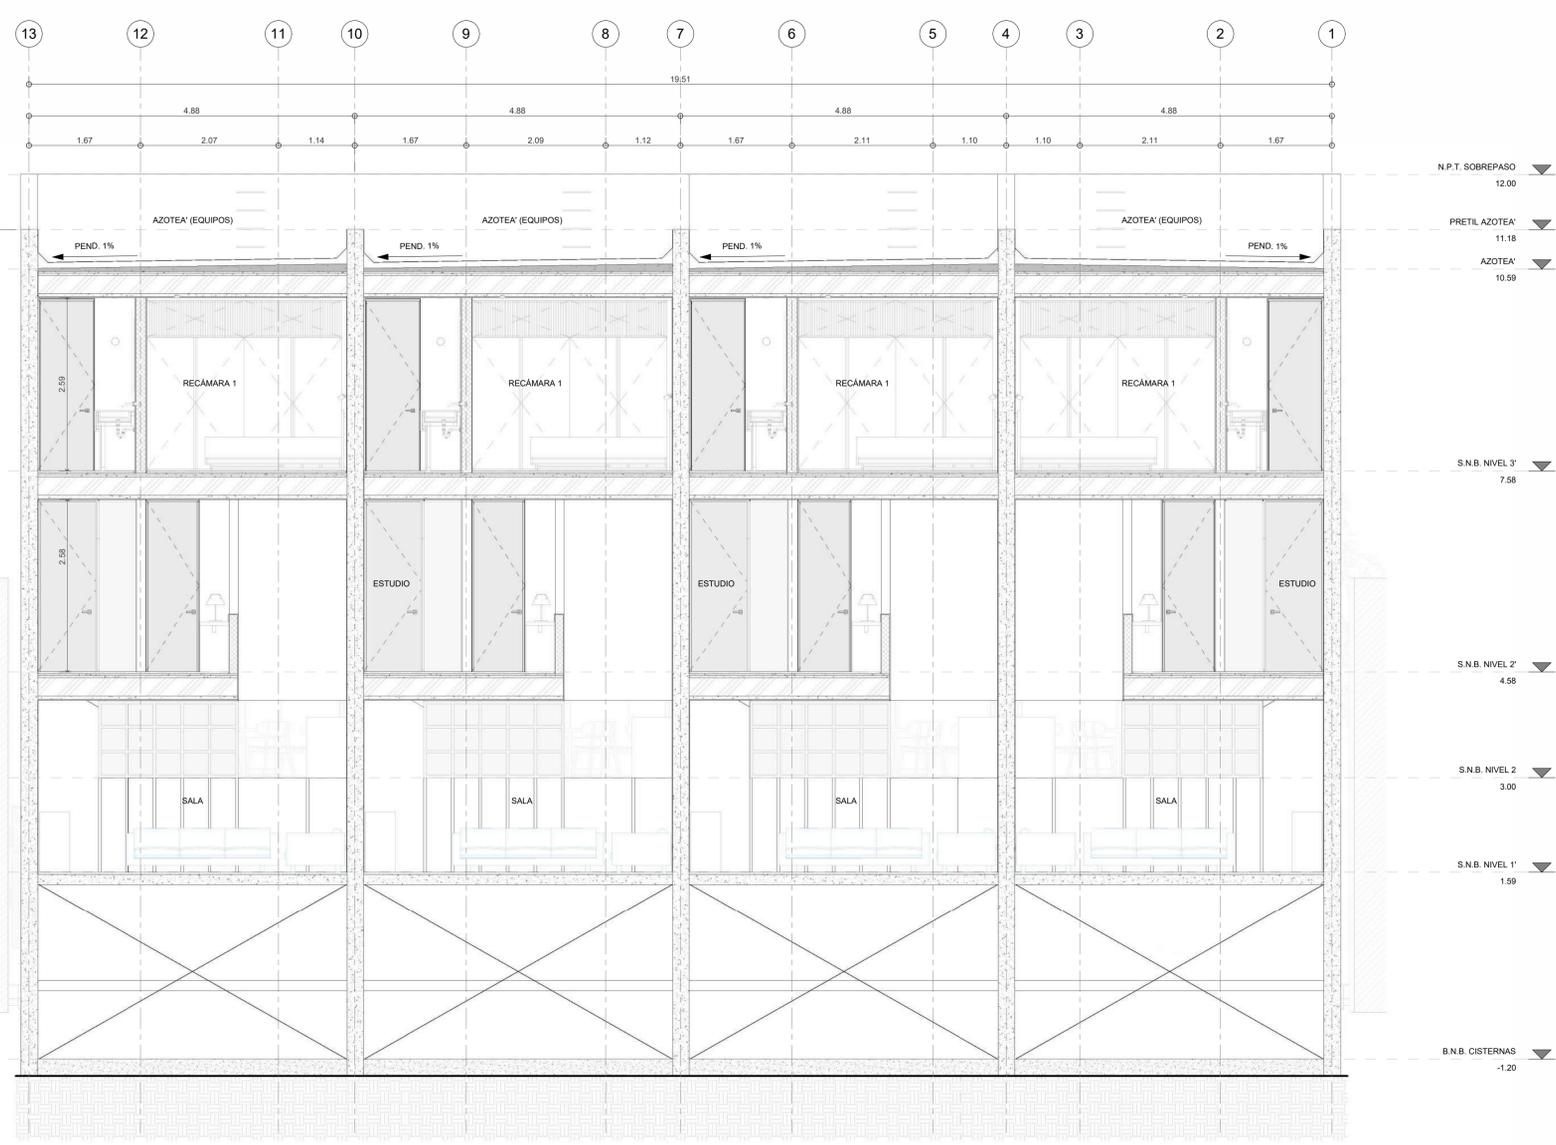

S9 SECCIÓN 9
 1 : 50

ABREVIATURAS Y SIMBOLOGÍA:

NPT 0.00	Indica Nivel en Planta
NPT 0.00	Indica Nivel de Alzado
NPT	Indica Nivel de Piso Terminado
NL.BL	Indica Nivel de Lecho Bajo de Losa
NE.AL	Indica Nivel de Lecho Alto de Losa
NE.BP	Indica Nivel de Lecho Bajo de Plafón
NP	Indica Nivel de Pretil
NB	Indica Nivel de Banqueta
NA	Indica Nivel de Antepecho
NA	Indica Cambio de Nivel
pend. 2%	Indica Pendiente
↓	Baja escalera o Rampa
↑	Subo escalera o Rampa
1.2.2	Indica Número de Huella en Escalera
→	Puerta Corrediza
---	Limite del predio


NOTAS:

- Los planos arquitectónicos rigen sobre los estructurales y demás ingenierías.
- Antes de iniciar cualquier trabajo se verificarán medidas y niveles en obra, si existen diferencias entre ellos, se consultará al área de arquitectura.
- Se deben respetar alturas y niveles marcados en proyecto arquitectónico y de interiores, cualquier modificación se hará previa autorización.
- Los planos arquitectónicos y de albanilería definirán las dimensiones precisas de los espacios.
- Es necesario verificar dimensiones de apertura de ductos y vanos en losas para equipos mecánicos definitivos.
- Acotaciones y niveles en metros. Las cotas y niveles de los planos arquitectónicos tienen prioridad. Si existe alguna diferencia de nivel y cota se utilizará la que se marque en los planos arquitectónicos.
- Todas las dimensiones verticales serán tomadas a partir del nivel de piso terminado.

CONTROL DE REVISIONES:

FECHA	DESCRIPCIÓN

CROQUIS DE LOCALIZACIÓN:

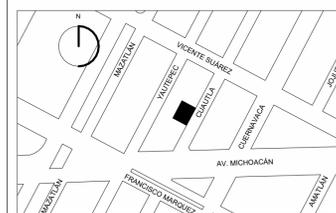

DIRECCIÓN:
Calle Cuauhtémoc 101, Colonia Condesa, Alcaldía Cuauhtémoc,
C.P. 06140, Ciudad de México

APTO PARA CONSTRUCCIÓN

CORRESPONSABLES:

NOMBRE DEL PROPIETARIO:

Roberto Czuckerberg Nankin

DIRECTOR RESPONSABLE DE OBRA:

José L. Aguilar G. DRO - 2024

CORRESPONSABLE DE DISEÑO URBANO Y ARQUITECTÓNICO:

José L. Aguilar G. C/DUYA - 0602

ARQUITECTO PROYECTISTA:

Pablo Pérez Palacios
CÉDULA 5543262

RESPONSABLES:

ELABORÓ:	REVISÓ:	APROBÓ:	FECHA:
Designer	Checker	Approver	AGOSTO 2024

DATOS DE DISEÑO:

PPAA
PÉREZ PALACIOS ARQUITECTOS ASOCIADOS
ECALVO@PPAA.MX
AV. PASEO DE LA REFORMA 393, CIUDAD DE MÉXICO.

PROYECTO:

CUAUHTÉMOC 101

CONTENIDO:

CORTES POR FACHADA

NORTE DE PROYECTO:



DISCIPLINA:

ARQUITECTURA

FASE:

EJECUTIVO

FECHA:


AGOSTO 2024

ACOTACIÓN:

ESCALA:
1:25


CLAVE:

ARQ_350_01

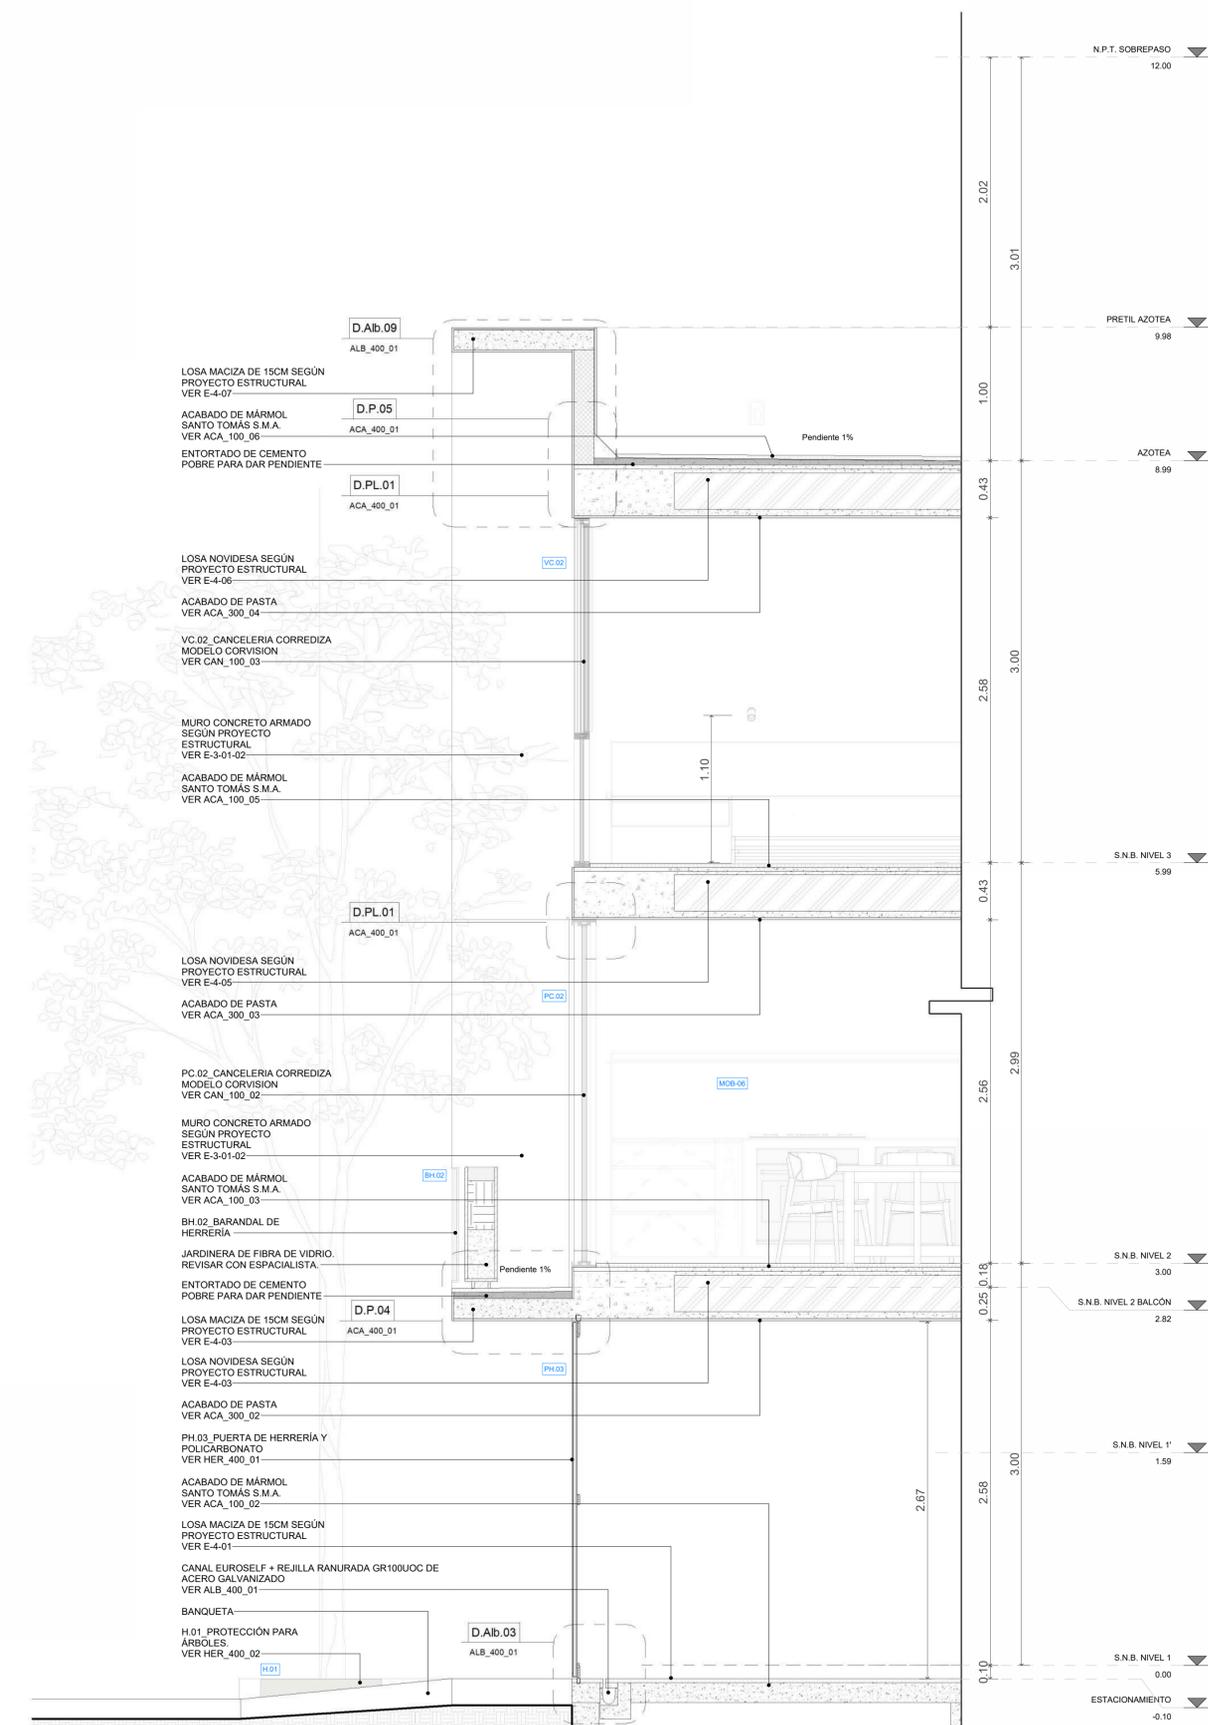

Cx1 CORTE POR FACHADA 1

1:25

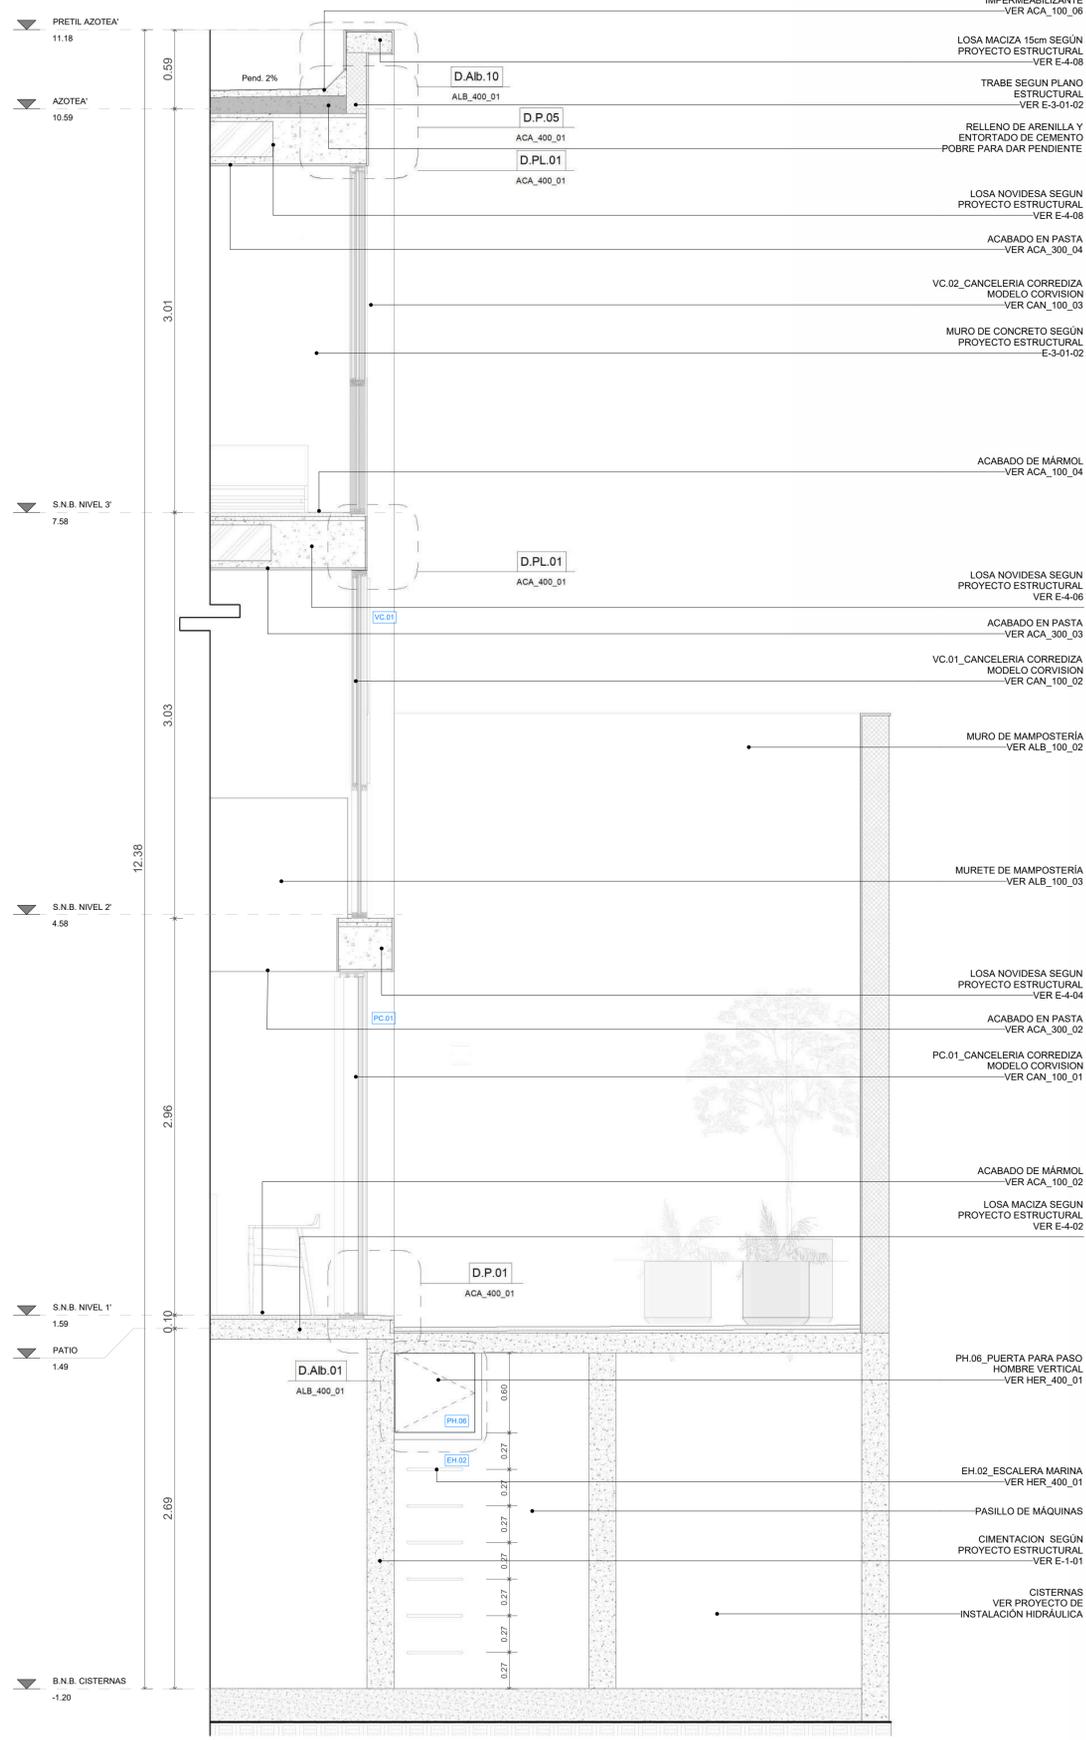

Cx2 CORTE POR FACHADA 2

1:25