

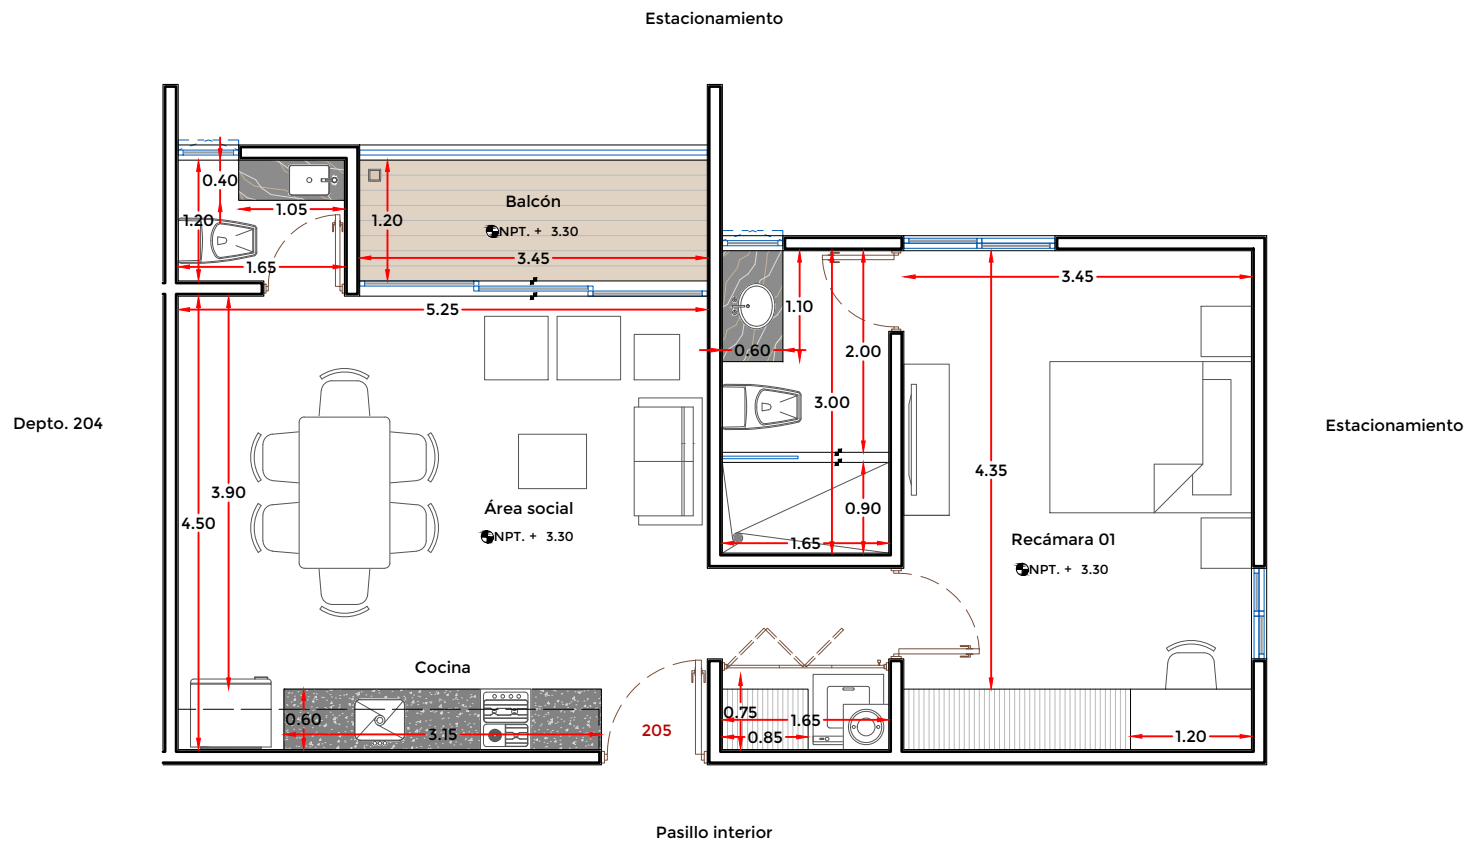


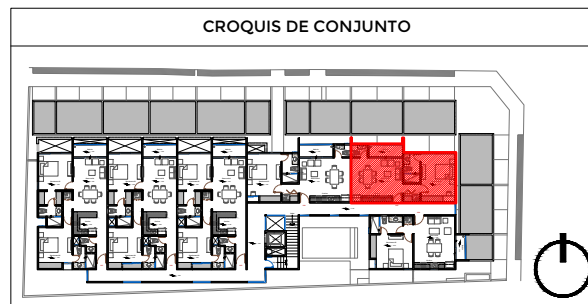

PROYECTO

# EME 21

DEPARTAMENTOS  
MONTES D AMÉ

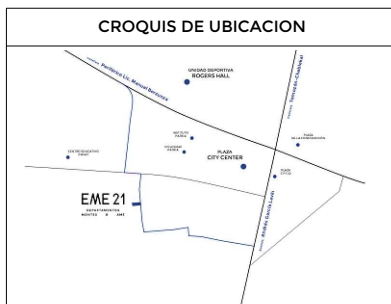

CROQUIS DE ELEVACION

|    |
|----|
| 3N |
| 2N |
| 1N |
| PB |

DATOS GENERALES

|                  |          |
|------------------|----------|
| DEPARTAMENTO 205 |          |
| MODELO TIPO B    |          |
| AREA TOTAL       | 62.00 M2 |
| COTAS            | METROS   |
| ESCALA           | 1:75     |