

OFICINA 404

### SIMBOLOGÍA


- 0 EJE ESTRUCTURAL
- NIVEL
- EJE ESTRUCTURAL
- SECCIÓN
- LÍMITE DE PROPIEDAD
- HUECO EN LOSA
- PROYECCIÓN DE LOSA
- EJE VIALIDAD

### NOMENCLATURA

- NPT** NIVEL DE PISO TERMINADO
- NIL** NIVEL INFERIOR DE LOSA
- NSL** NIVEL SUPERIOR DE LOSA
- NSLC** NIVEL SUP. DE LOSA CIMENTACIÓN
- NP** NIVEL DE PRETIL

### NOTAS

ACABADOS APARENTES EN TODAS LAS LOSAS, PISOS Y MUROS EN INTERIOR DE LOCALES.  
VER PLANOS DE ACABADOS PARA MAYOR DETALLE.

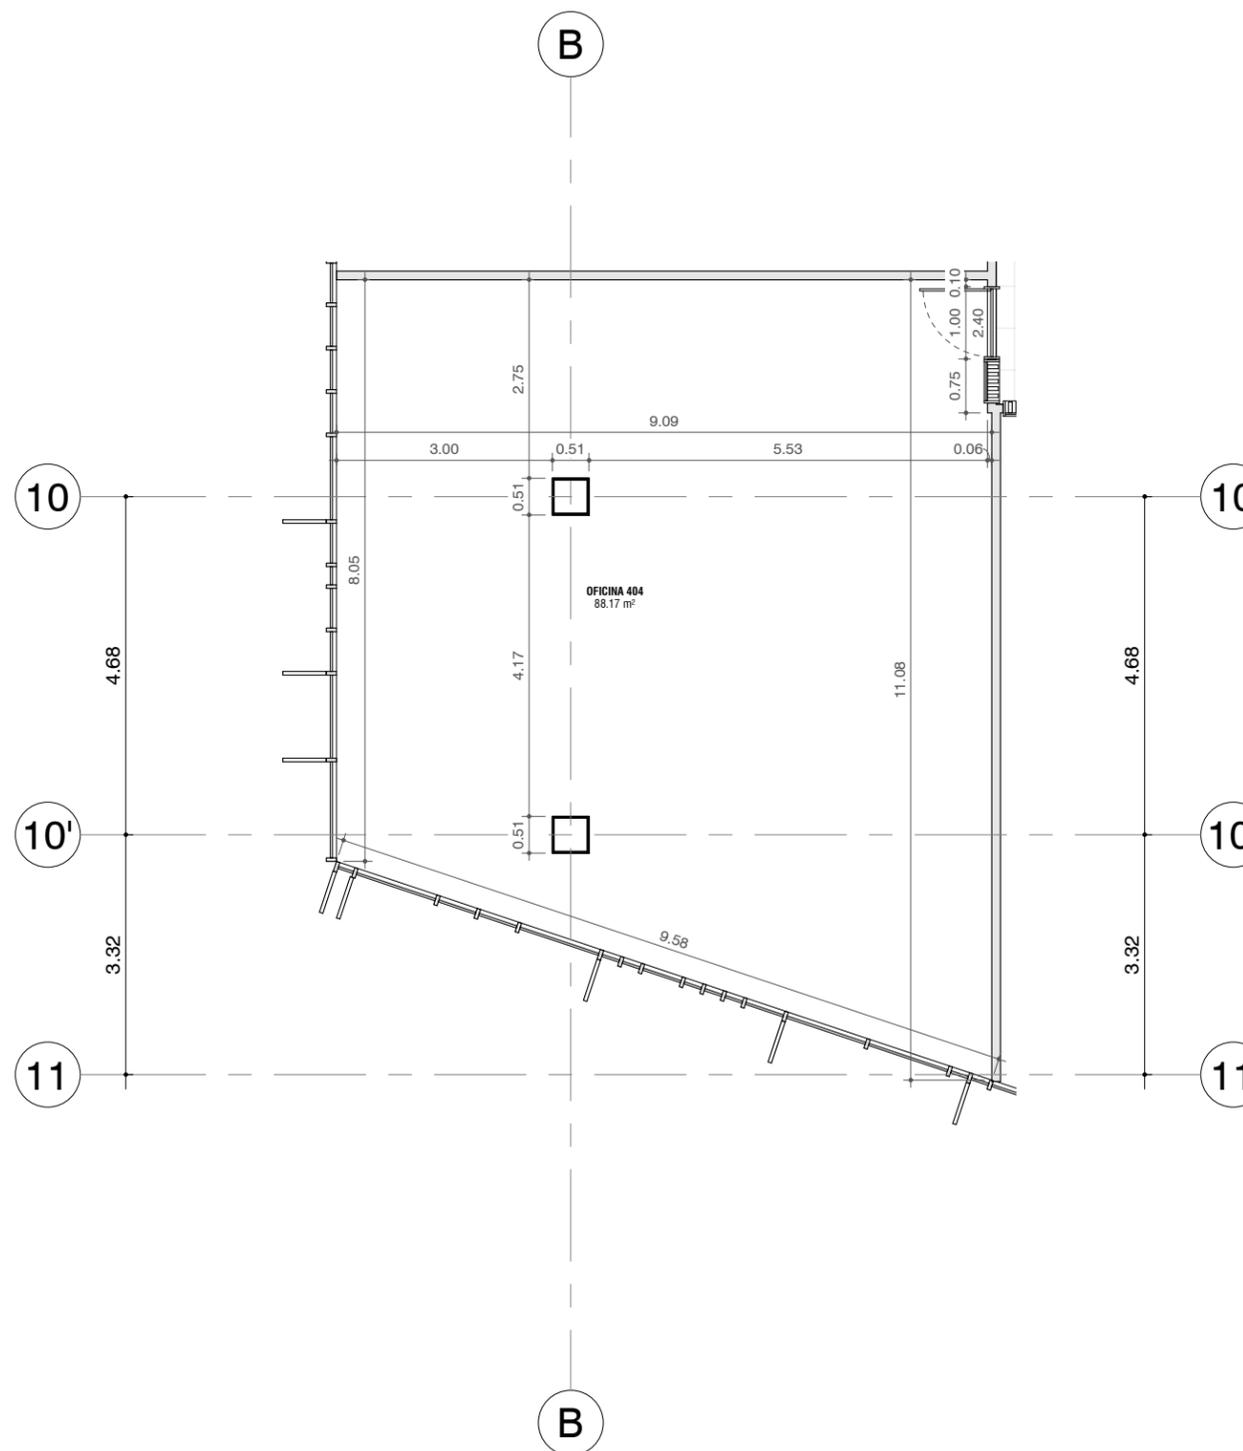


COSMOPOLITAN GROUP



COSMOPOLITAN CITY CENTER

#### DIRECCIÓN

Bldv. Sánchez Taboada, esq. Blvd. General M. Márquez de León, zona Urbana Río, TIJUANA, B.C.

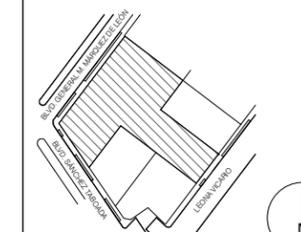

#### NOTAS:

- 1.- Todas las cotas y niveles se proporcionaran en metros.
- 2.- No se tomaran cotas a escala de los planos.
- 3.- Los planos deberán verificarse con los correspondiente de instalaciones y estructurales. Cualquier discrepancia deberá Ser consultada con la dirección de obra y arquitecto.
- 4.- El contratista es responsable de trabajar siempre con un juego completo de planos. Cualquier duda en la interpretación de los mismos. Deberá consultarse con la dirección de obra y el arquitecto.
- 5.- Antes de colocar los acabados. El contratista esta obligado a verificar la nivelación de pisos. Cualquier discrepancia deberá consultarse con la dirección de obra y el arquitecto.
- 6.- Todas las cotas y niveles se verificaran en obra cualquier discrepancia deberá consultarse con la dirección de la obra y el arquitecto.
- 7.- La modulación de la cancelería esta diseñada con las dimensiones de los departamentos ortogonales por tal motivo la mayoría de los cancelos esta tomada de dichos departamentos.
- 8.- La especificación técnica de el espesor de el vidrio y cancelería esta sujeta a revisión y sugerencia de el especialista.

#### ANOTACIONES:

ACOTACIÓN METROS  
ESCALA

#### TITULO DE PLANO:

N04 OFICINAS -  
OF#404

#### CLAVE DE PLANO:

AA-535