




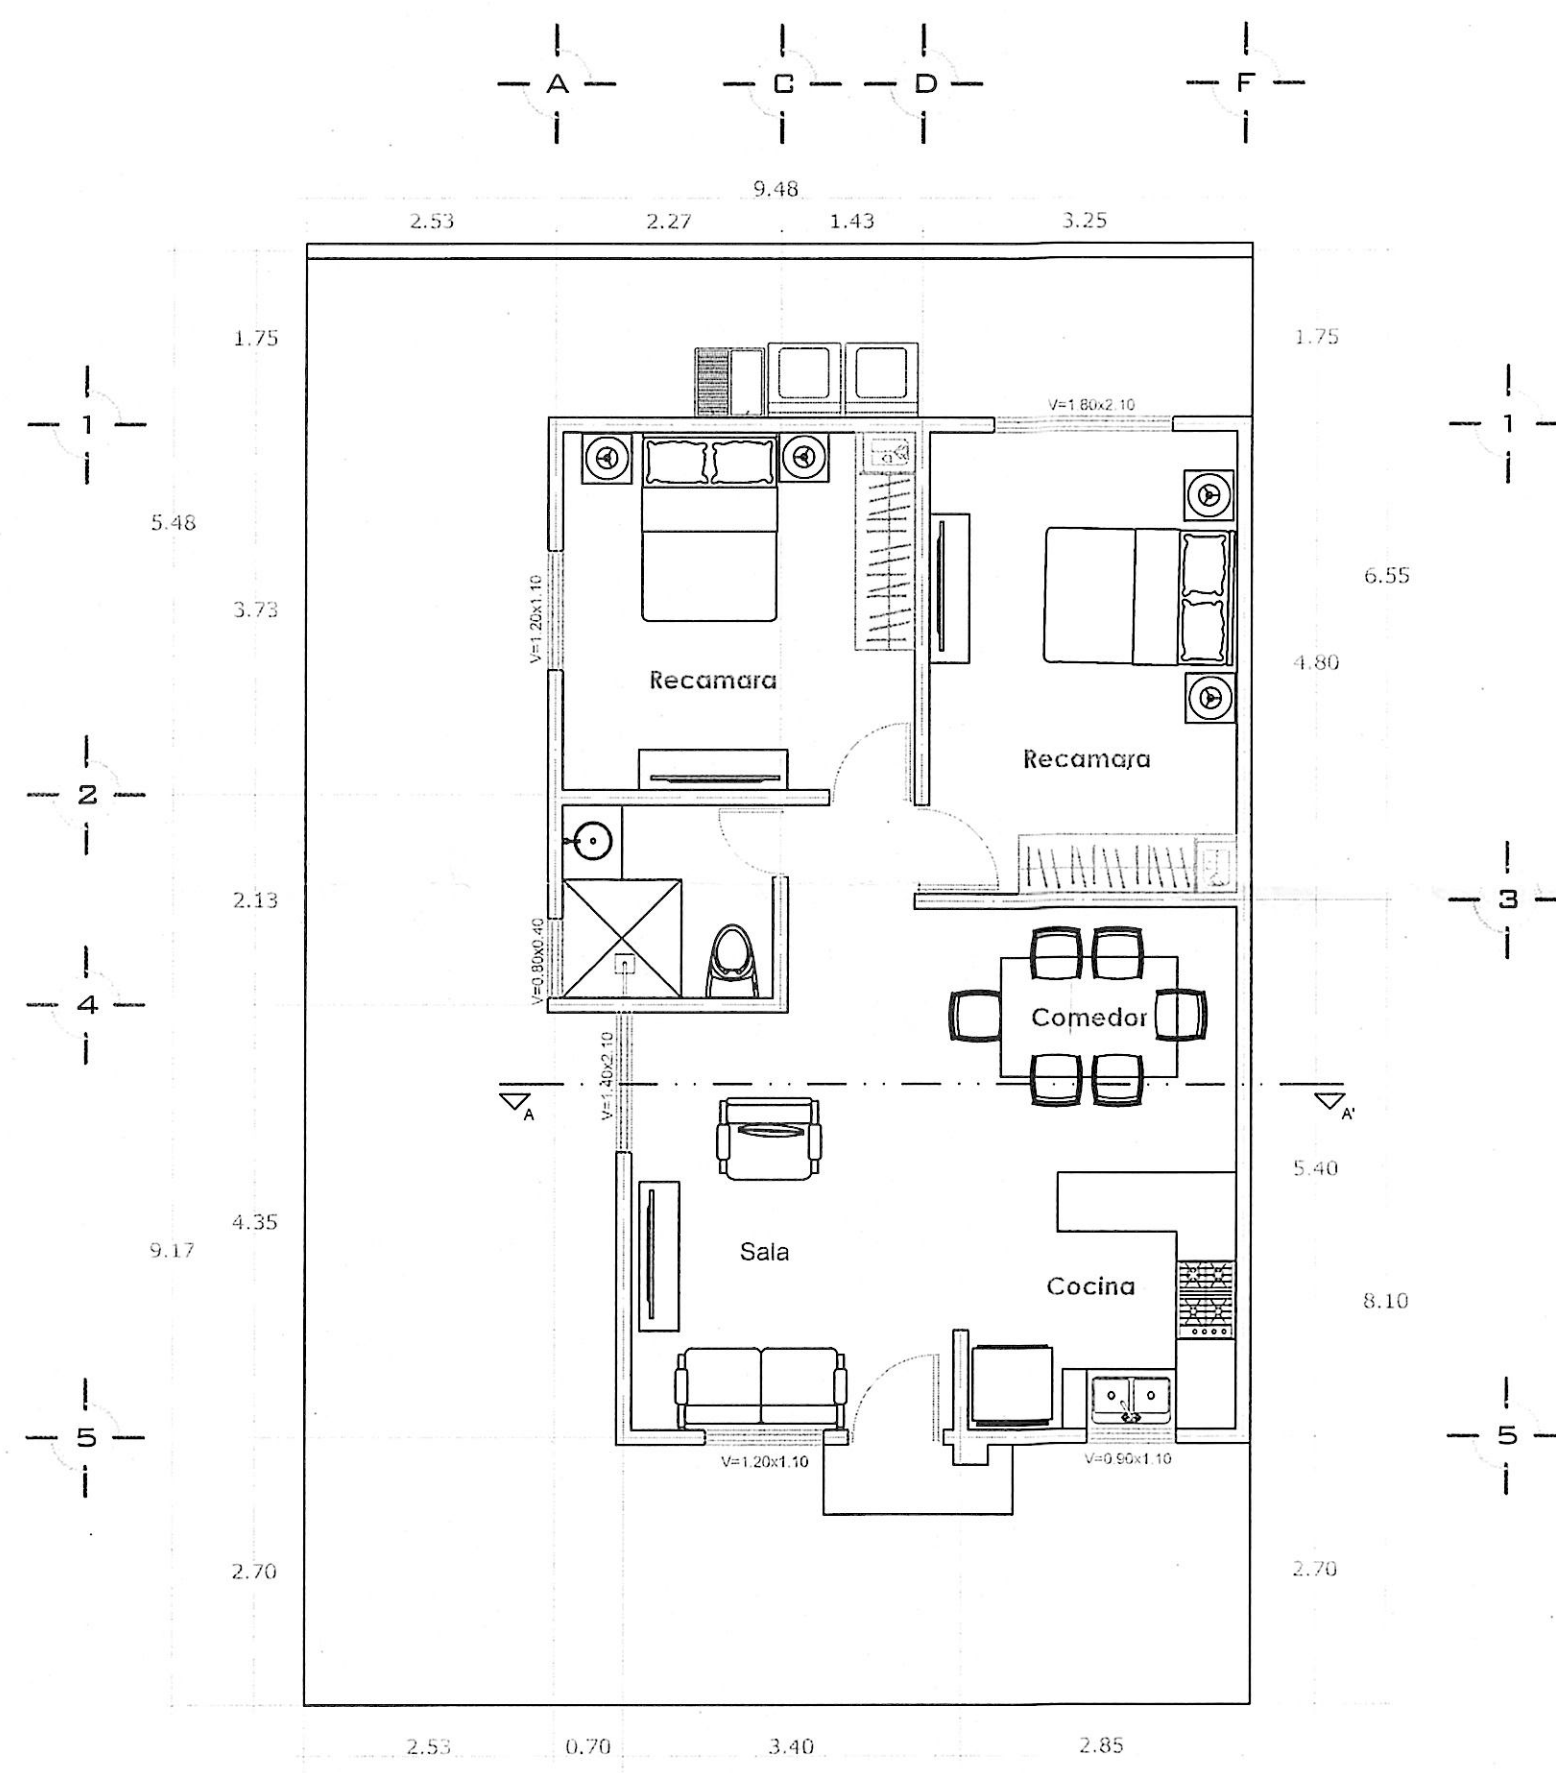




PLANTA ARQUITECTONICA

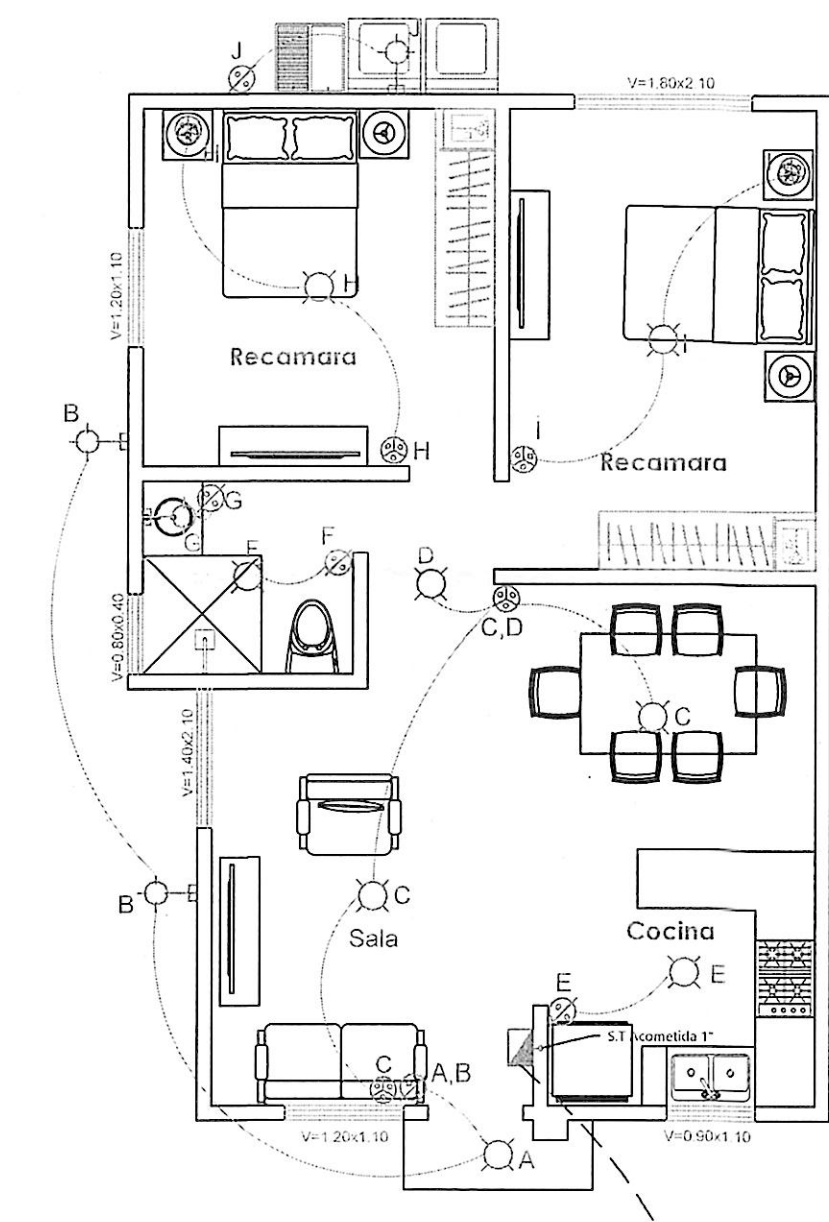


INSTALACION ELECTRICA LAMPARAS

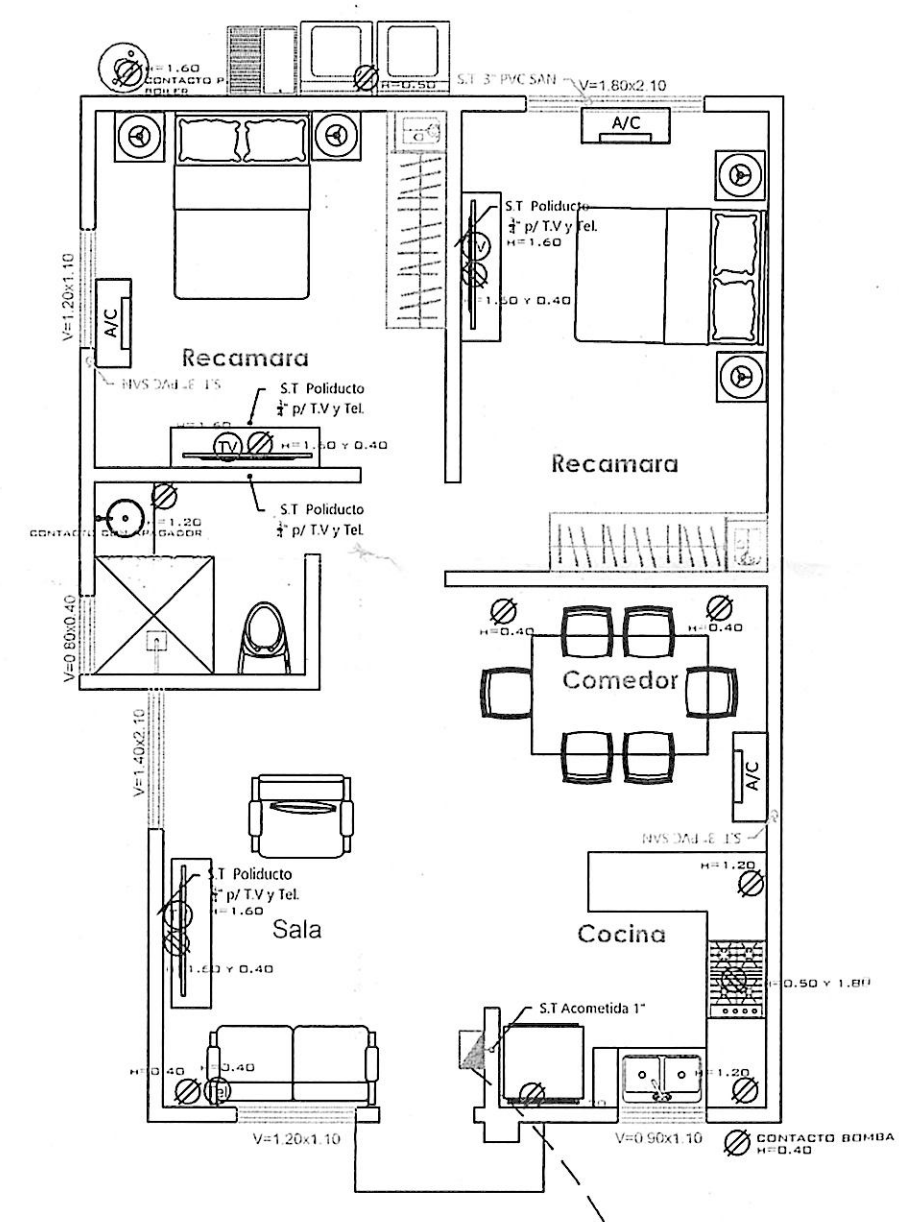


INSTALACION ELECTRICA CONTACTOS

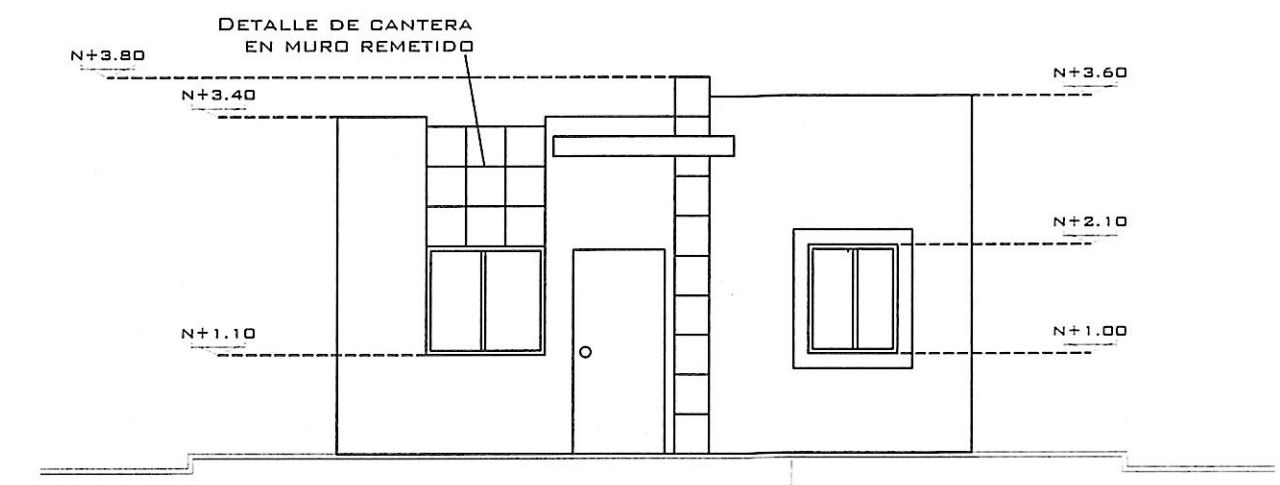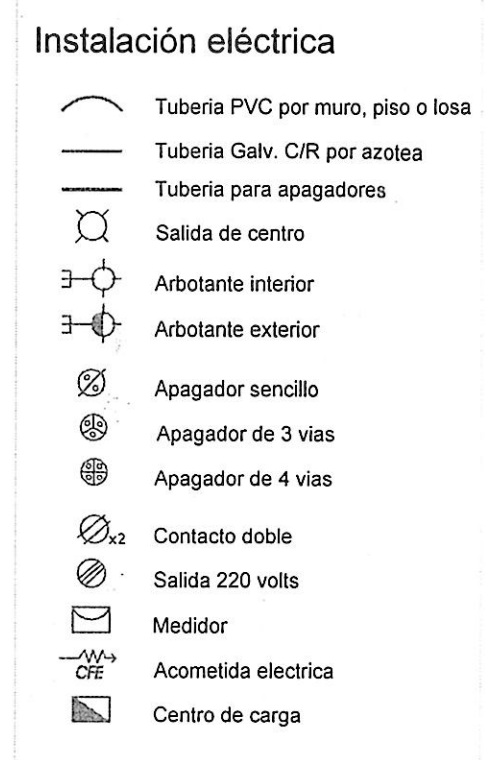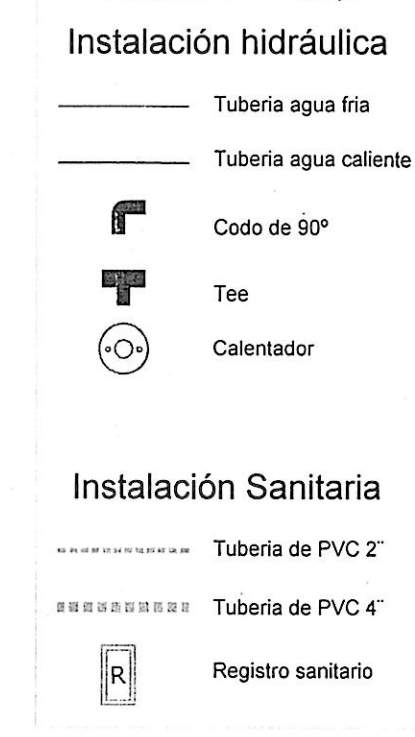


FACHADA PRINCIPAL

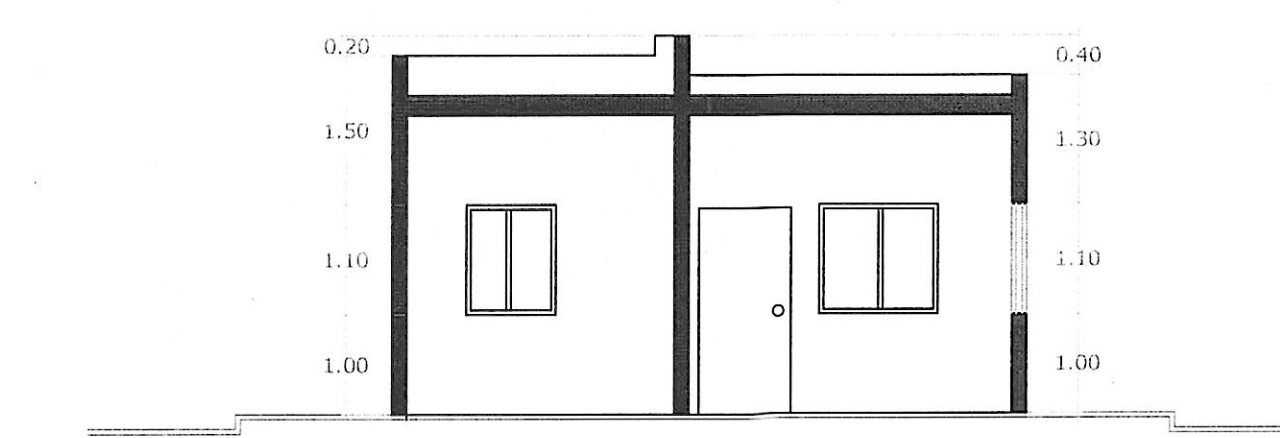


CORTE A-A'

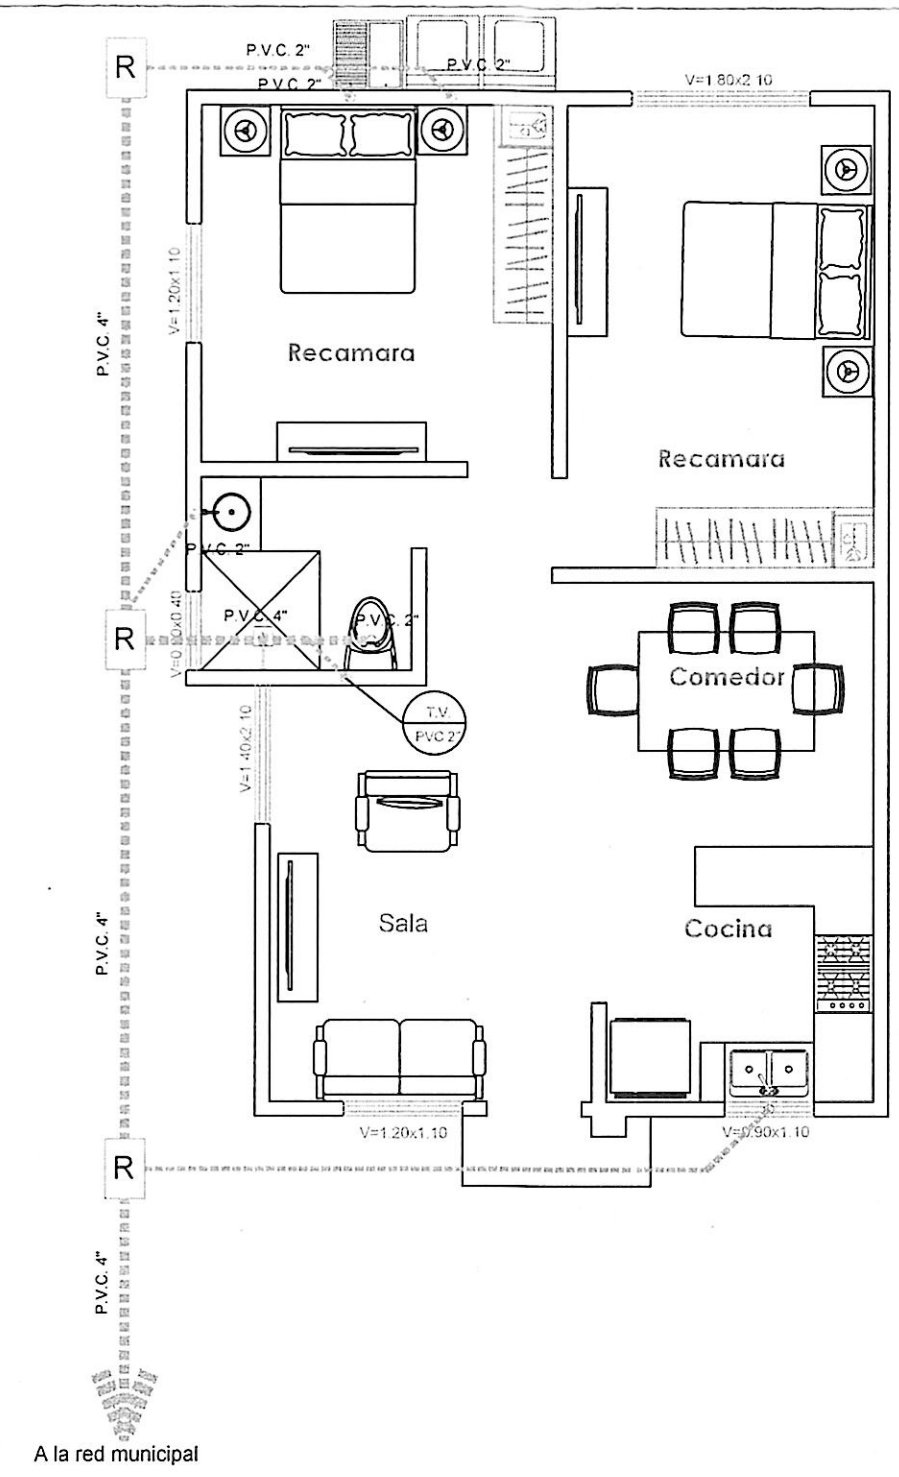





INSTALACION SANITARIA

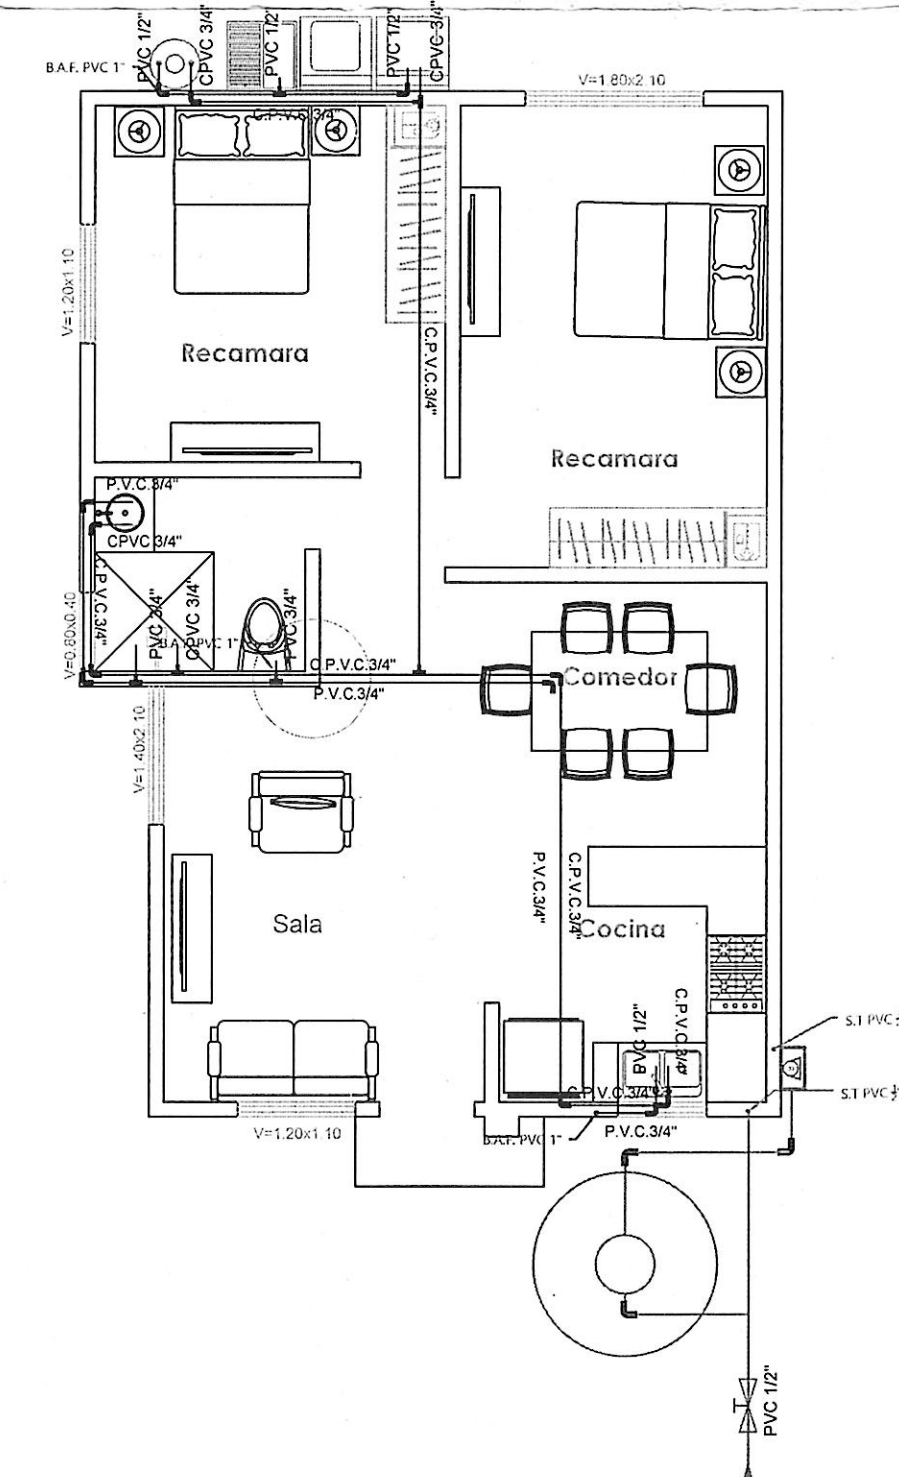

INSTALACION HIDRAULICA

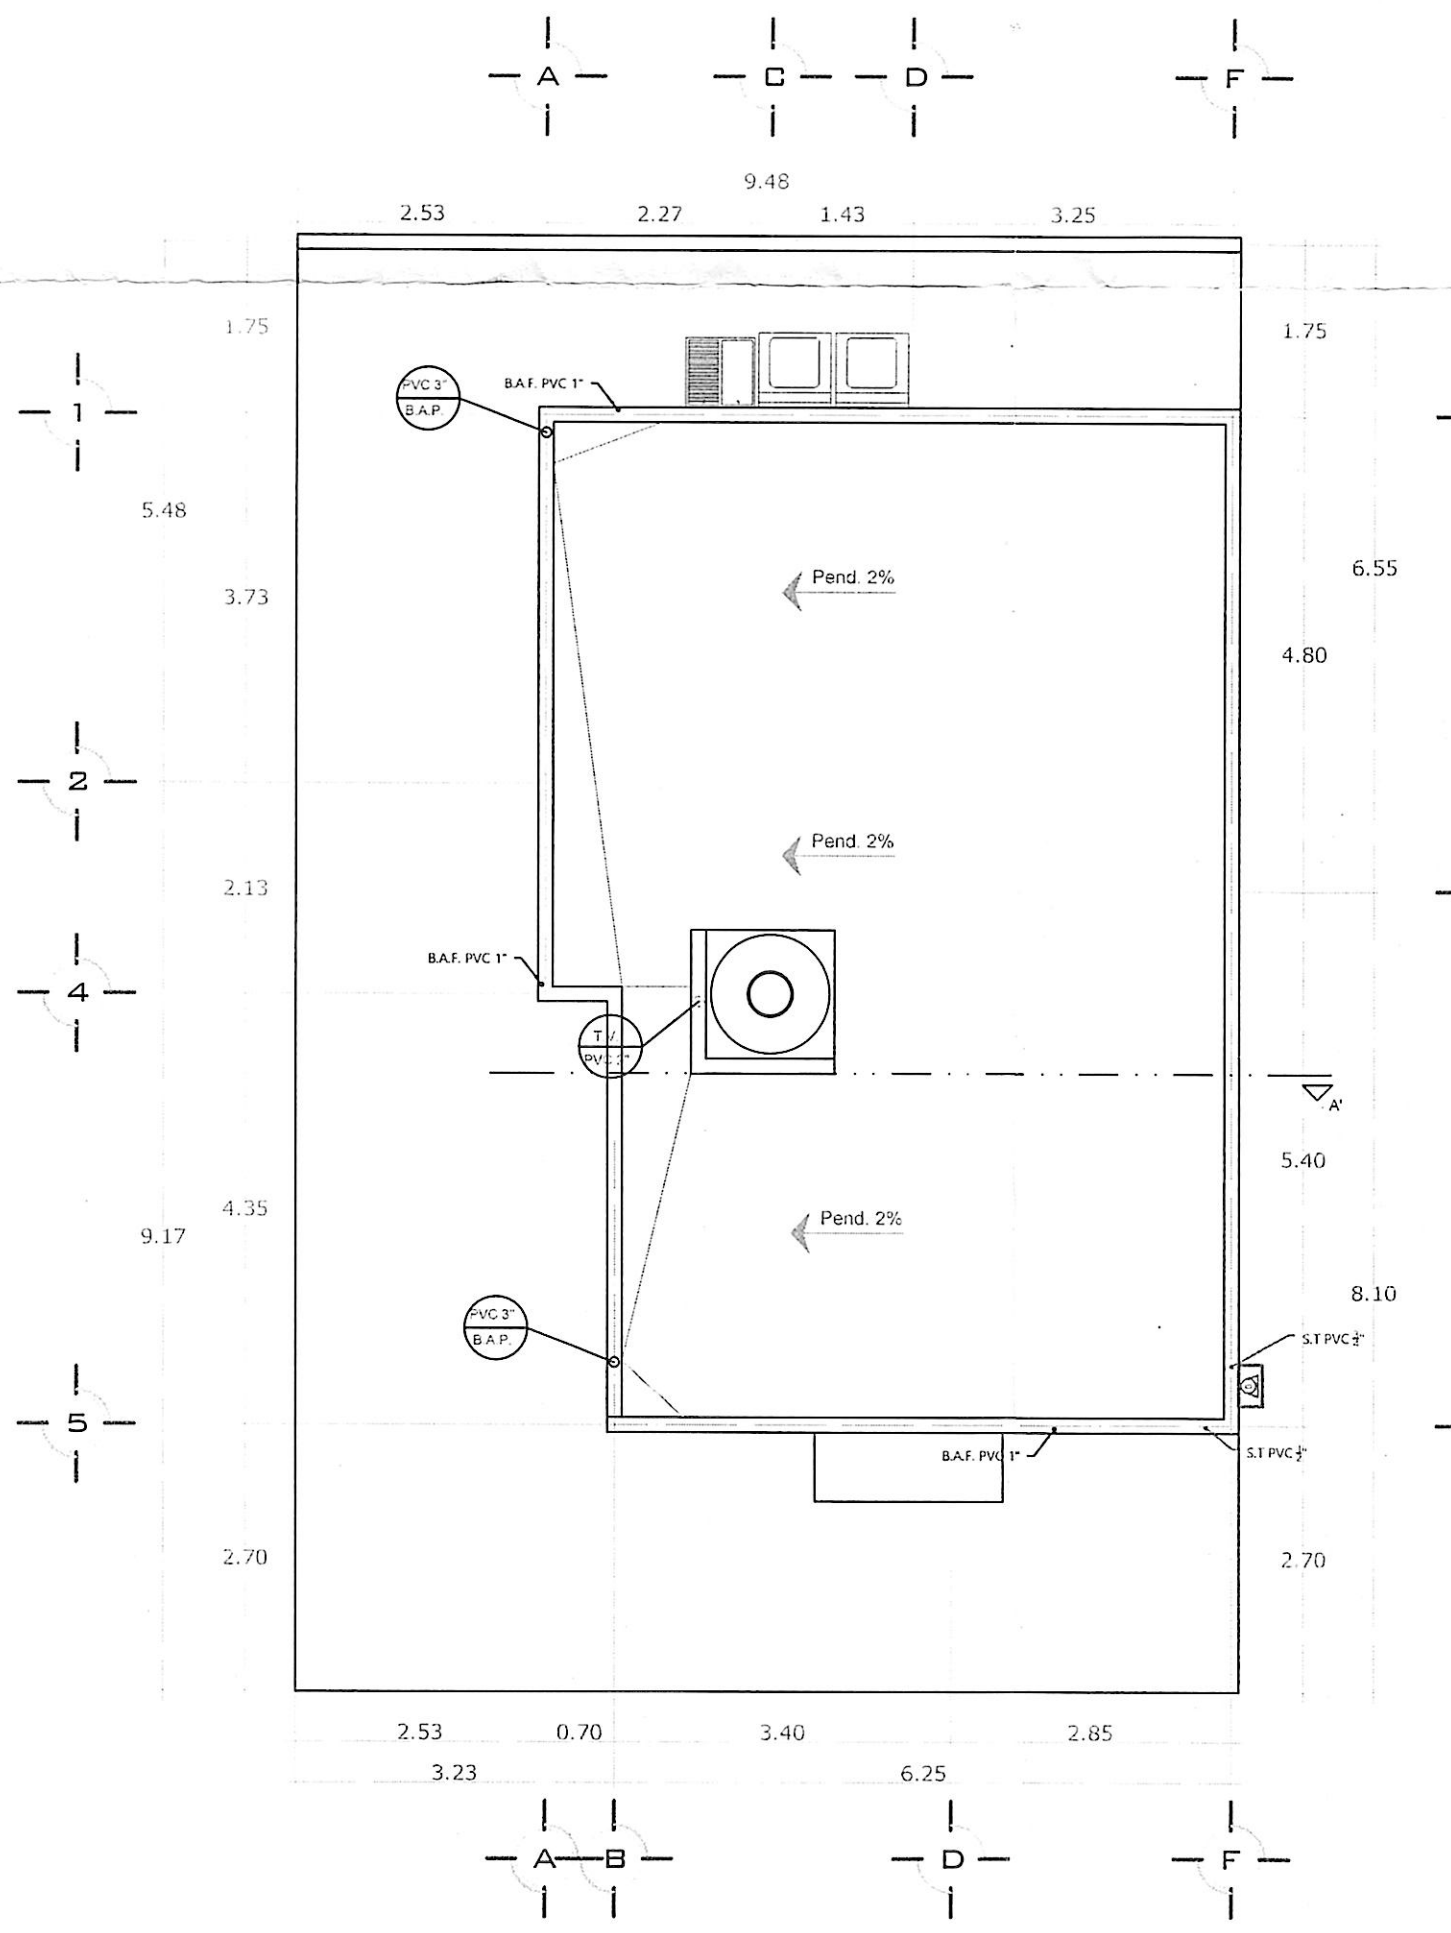

LOCALIZACION.	
DATOS DEL PROYECTO.	
PROYECTO EJECUTIVO...	
PROYECTO ARQUITECTONICO... DESARROLLOS GRAN	
TELEFONO... 612 146 38 39	FIRMA DEL PROYECTISTA...
CORREO ELECTRONICO... contabilidadgran@outlook.com	
CALCULO...	
TIPO DE PROYECTO... OBRA NUEVA	
GIRO DEL PROYECTO... CASA HABITACION	
DIRECCION... CALLE HACIENDA LA PAZ #421 LAS HACIENDAS CHAMETLA LA PAZ B.C.S.	
CLAVE CATASTRAL... 103-00-153-005	FIRMA DEL PROPIETARIO...
AREA DE CONSTRUCCION... 71.77M2	
PROPIETARIO... ANGEL ERNESTO ANGULO SCOLARI DESARROLLOS GRAN S.A. DE C.V.	
REVISÓ Y AUTORIZÓ...	
DATOS DEL DIBUJO.	
DIBUJO... ARQ. ALEJANDRO QUINTANA AVILES	
TELEFONO... 612-18-30132	CORREO ELECTRONICO... DESARROLLOSGRANMVD1@GMAIL.COM
DATOS DEL D.R.O.	
NOMBRE... ING. RAUL ANTONIO NAVARRO SANCHEZ	
DECUPLA PROFESIONAL... 2191231	FIRMA D.R.O.
NO. REGISTRO D.R.O. IC 0002/23	
CONTENIDO DEL PLANO... PLANTAS ARQUITECTONICAS, CORTES, FACHADAS E INSTALACIONES	
ESCALA DEL DIBUJO... 1:75	ACOTADO EN... METROS
CLAVE DEL PLANO... ARQ01	
FECHA DE IMPRESION... ENERO DE 2024	

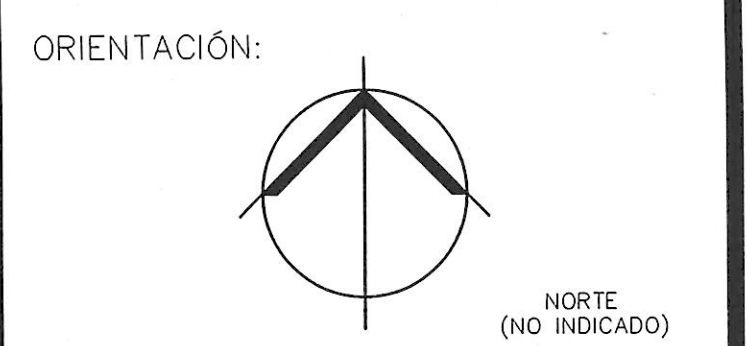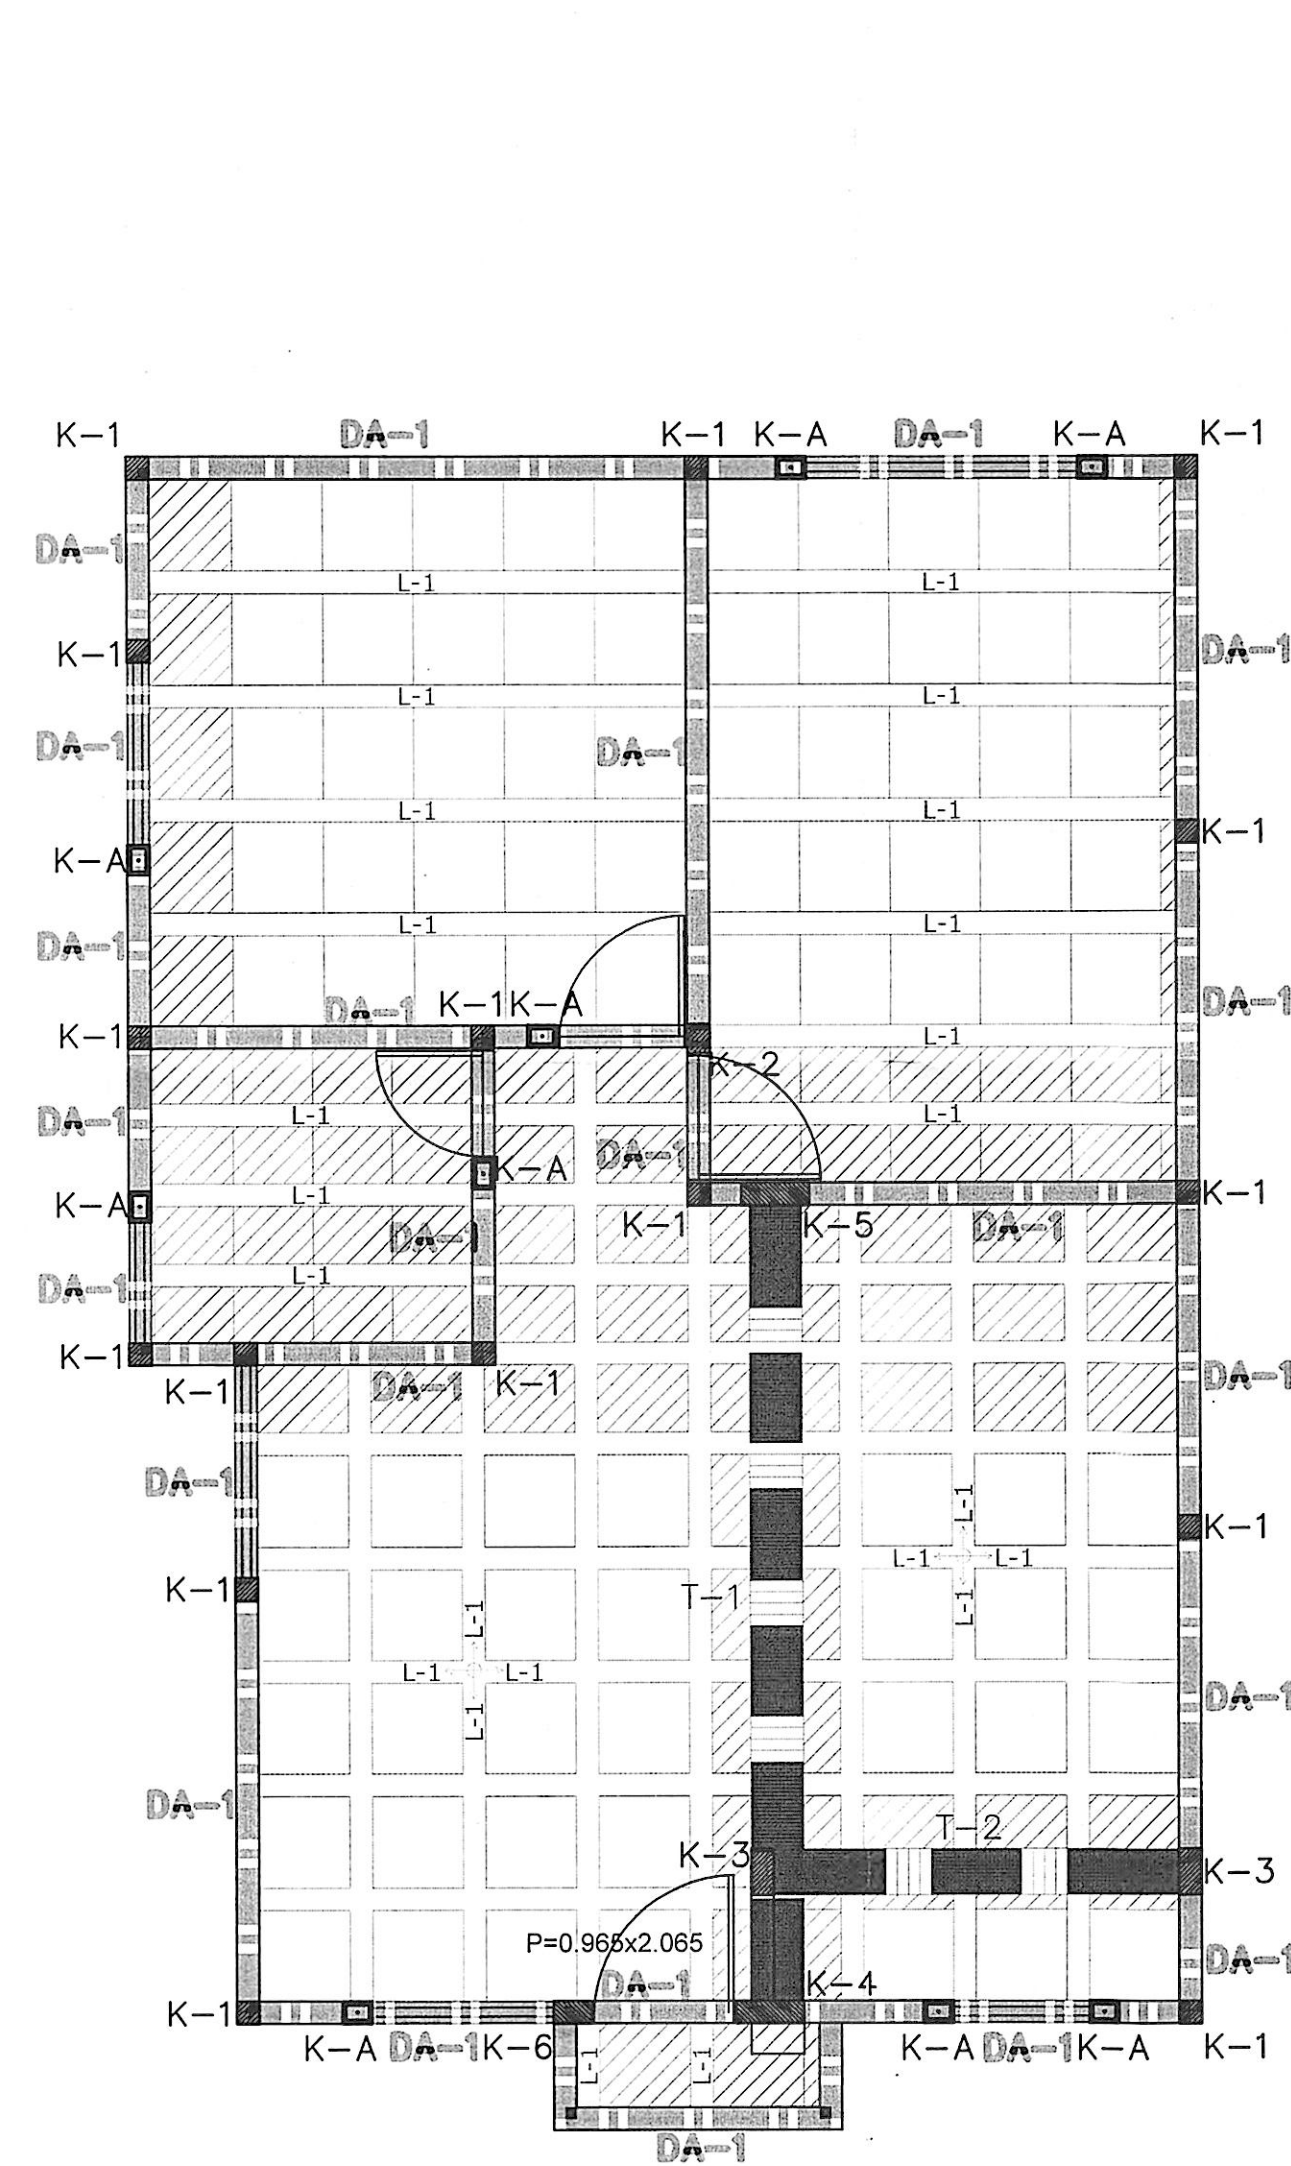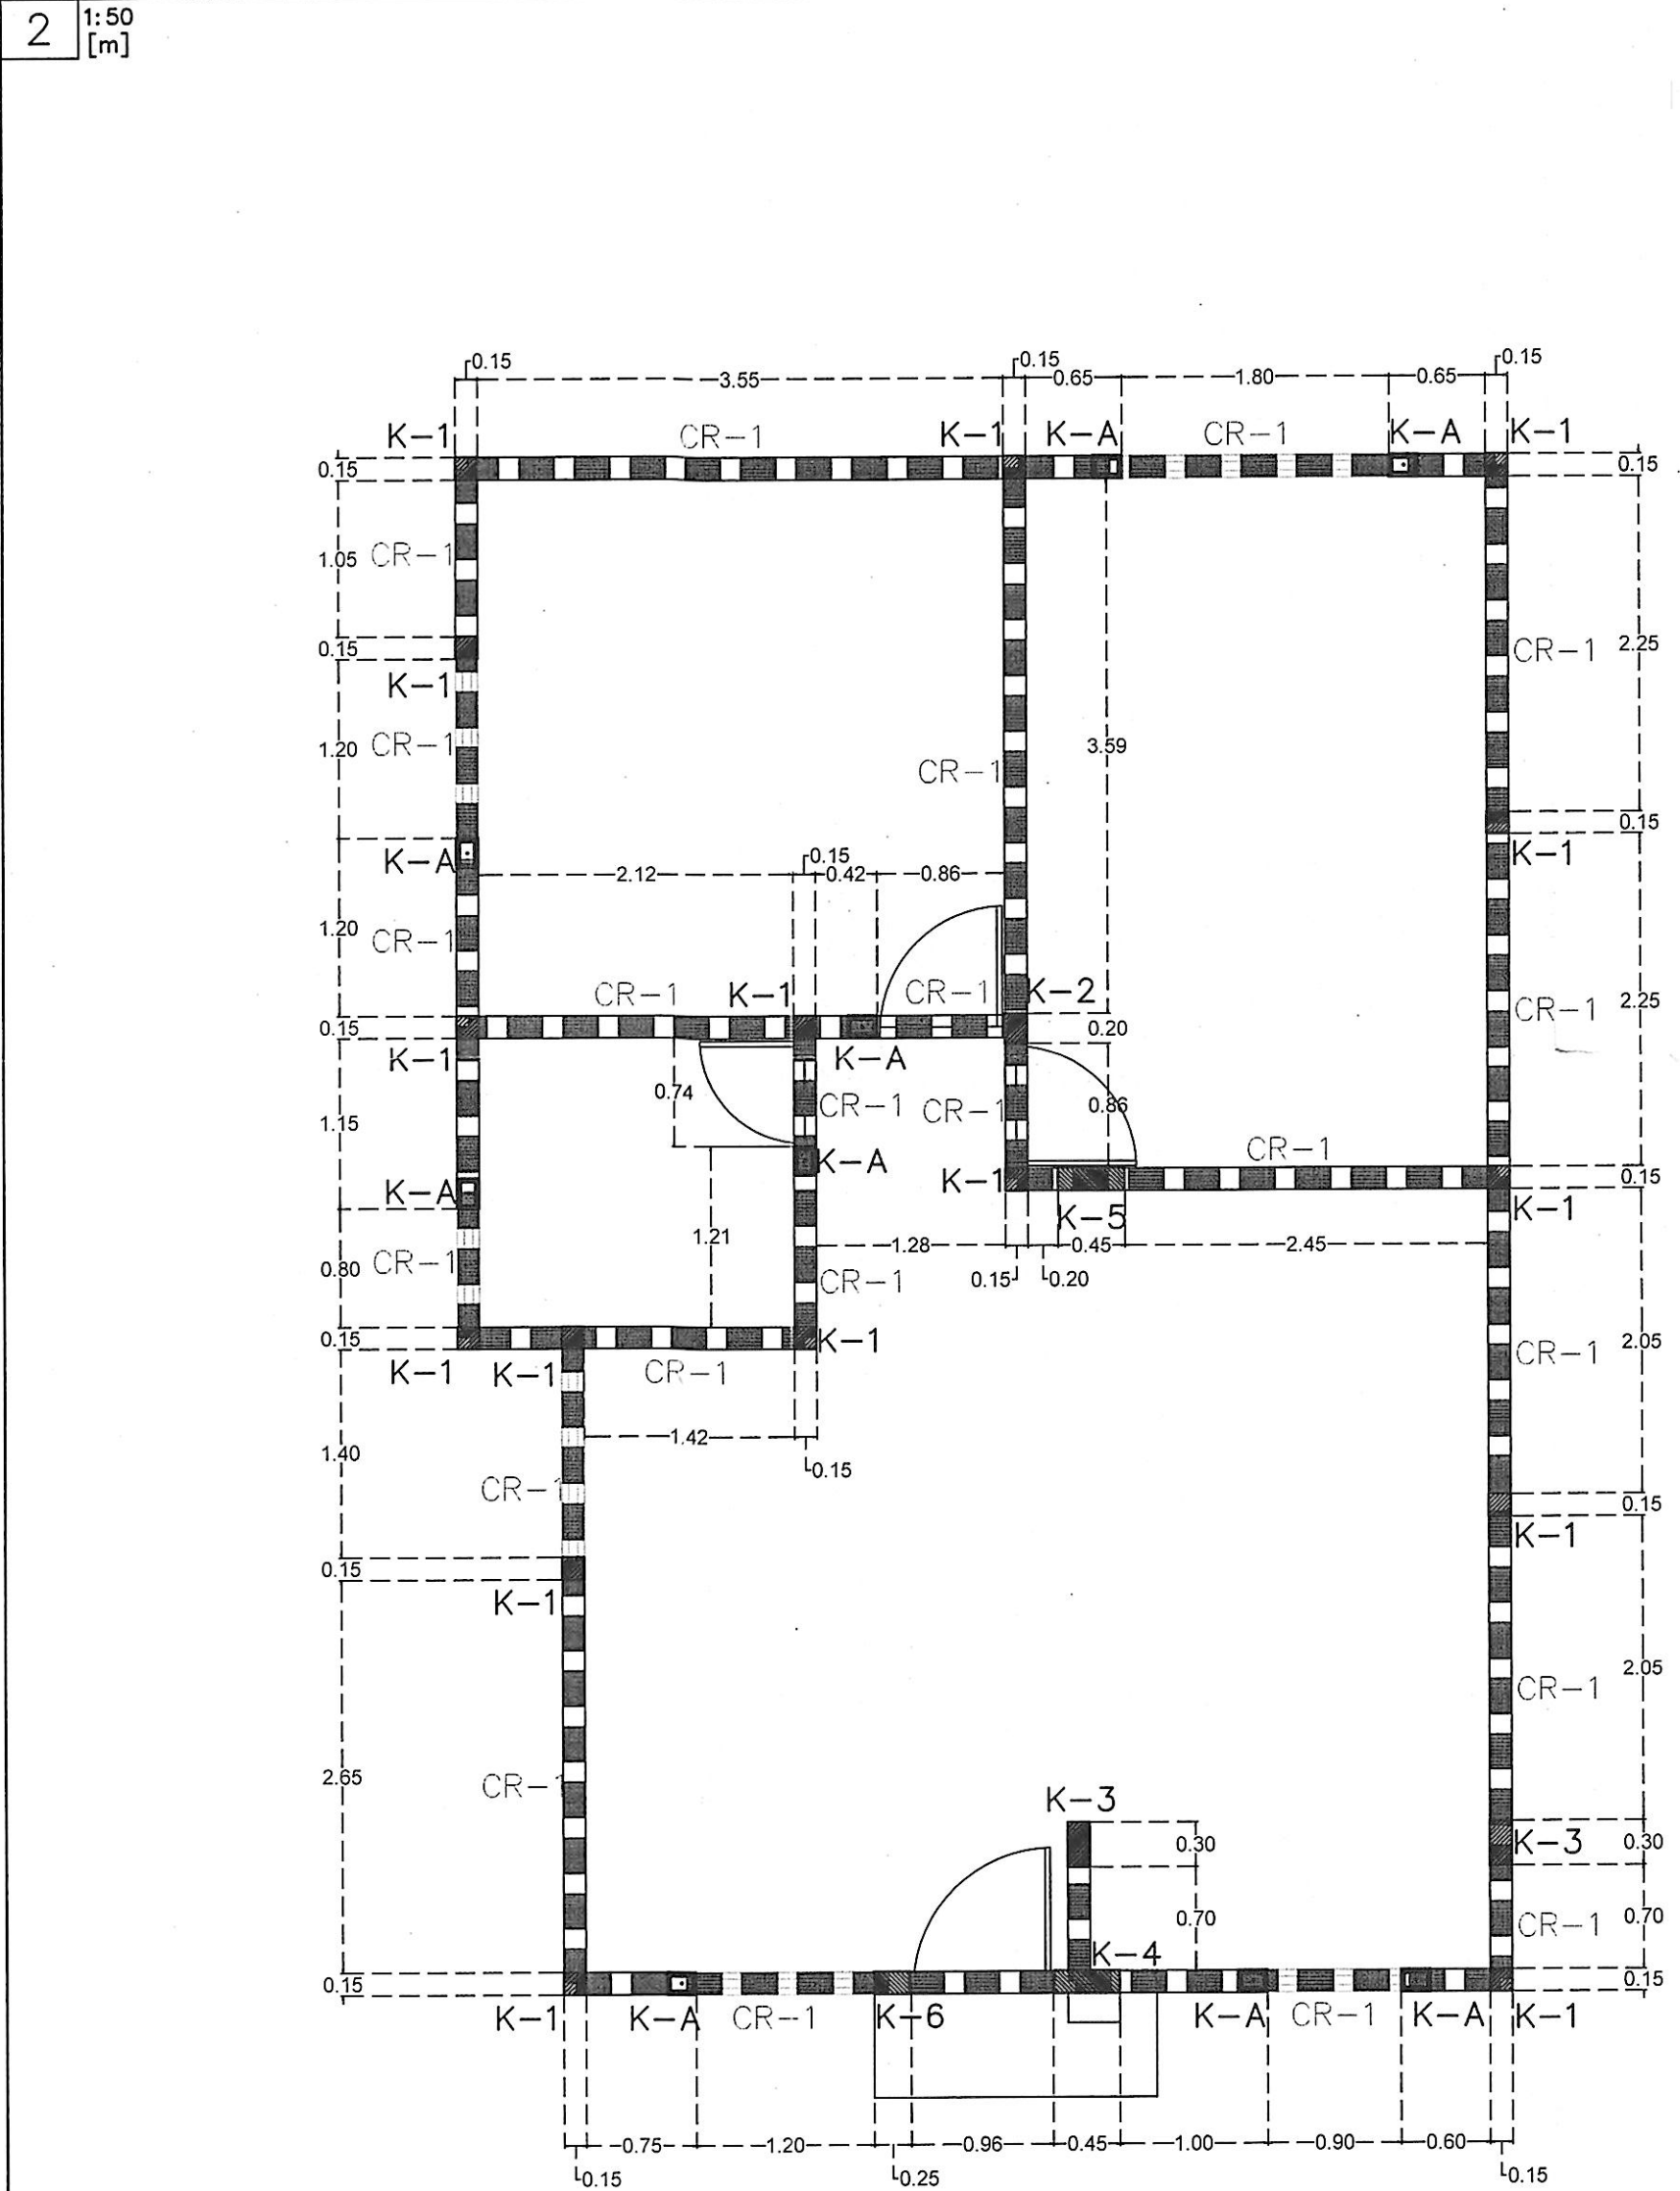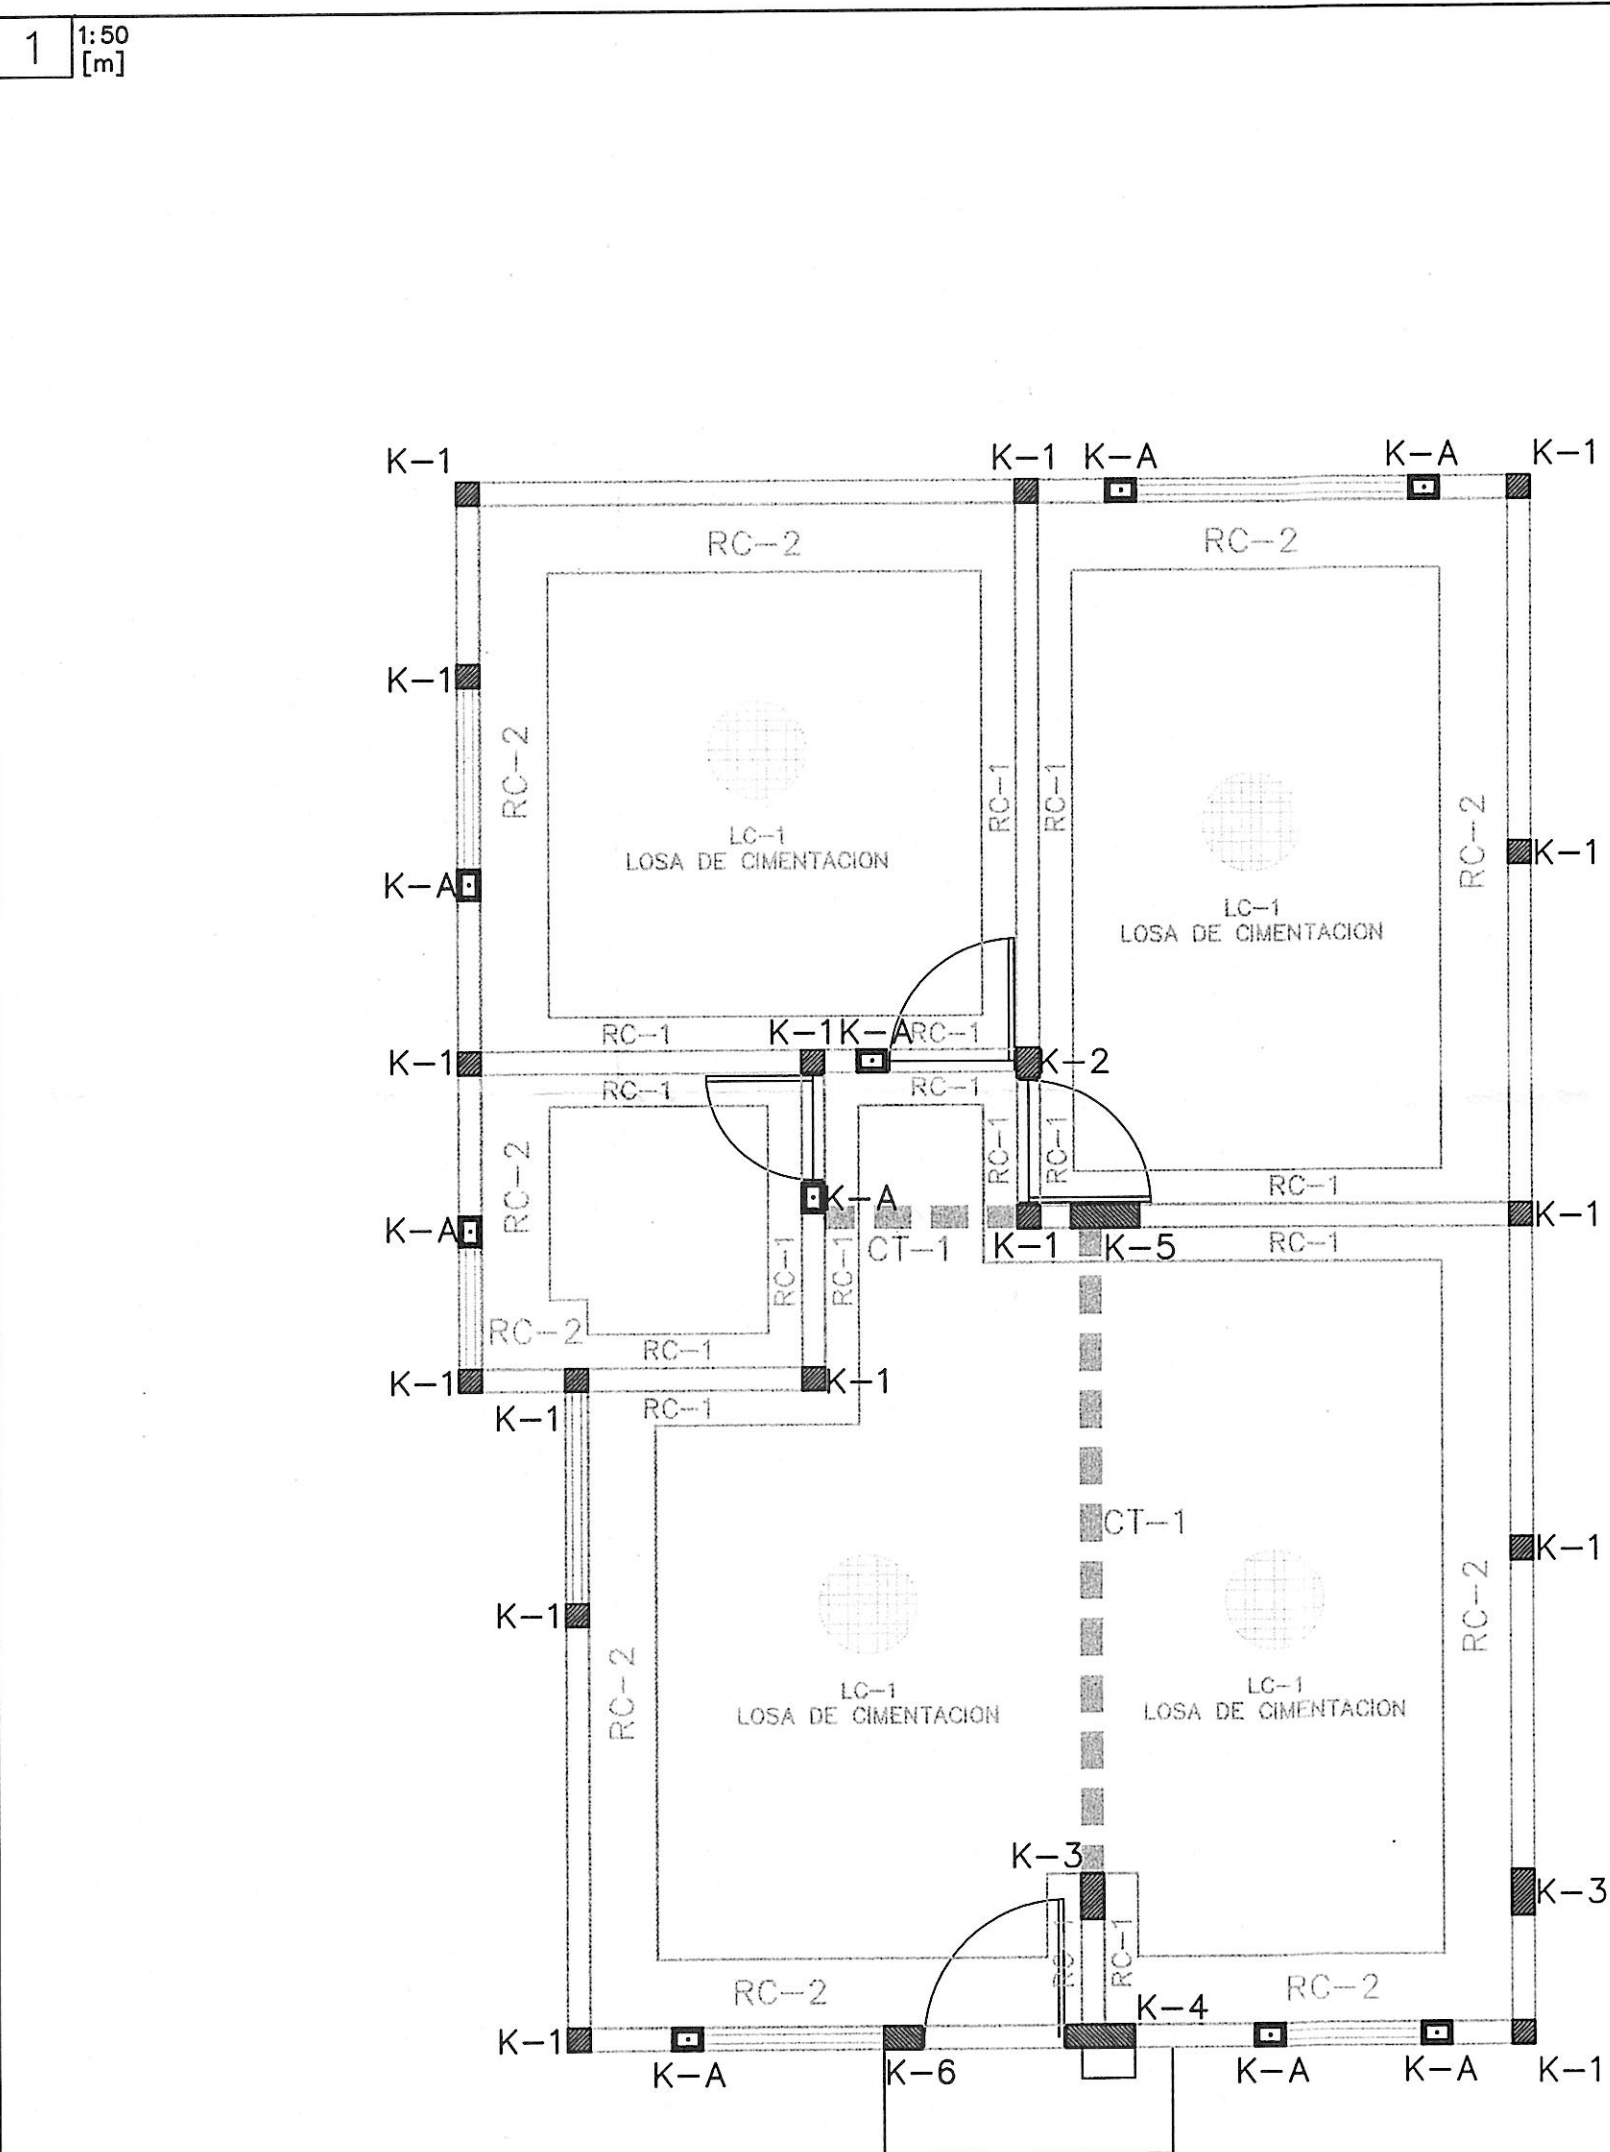

SIMBOLOGÍA:

	Refuerzo de losa cimentación
	Contratrabe
	Cerramiento
	Trabe
	Dala Ahogada
	Castillo
	Casetón completo
	Casetón incompleto
	Dirección de nervaduras
	Continuidad
	Terreno









ESCALA: INDICADA NIVELES: METROS

UNIDAD DE ACOTACIÓN: INDICADA []

SELLOS Y FIRMAS DE AUTORIZACIÓN:

No.	REVISIÓN	FECHA
0	-	-

CLIENTE/PROYECTISA:

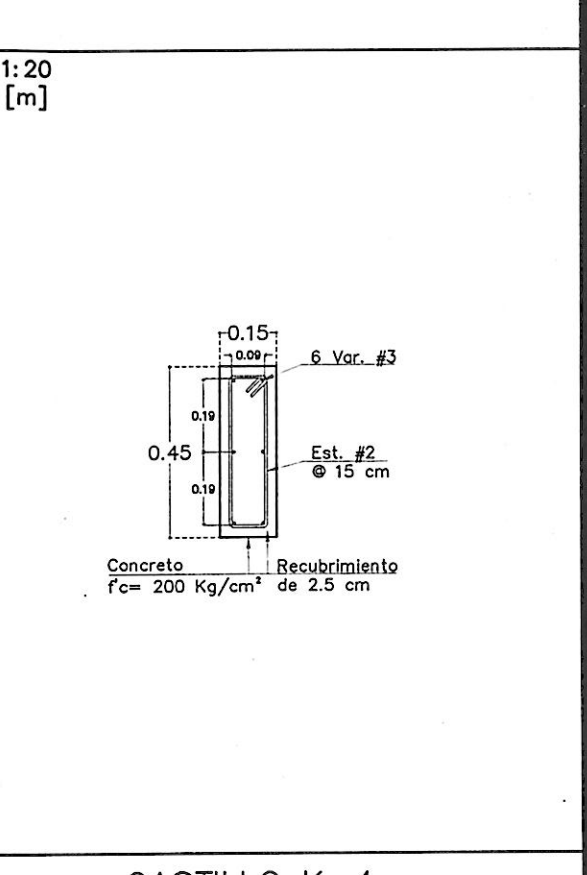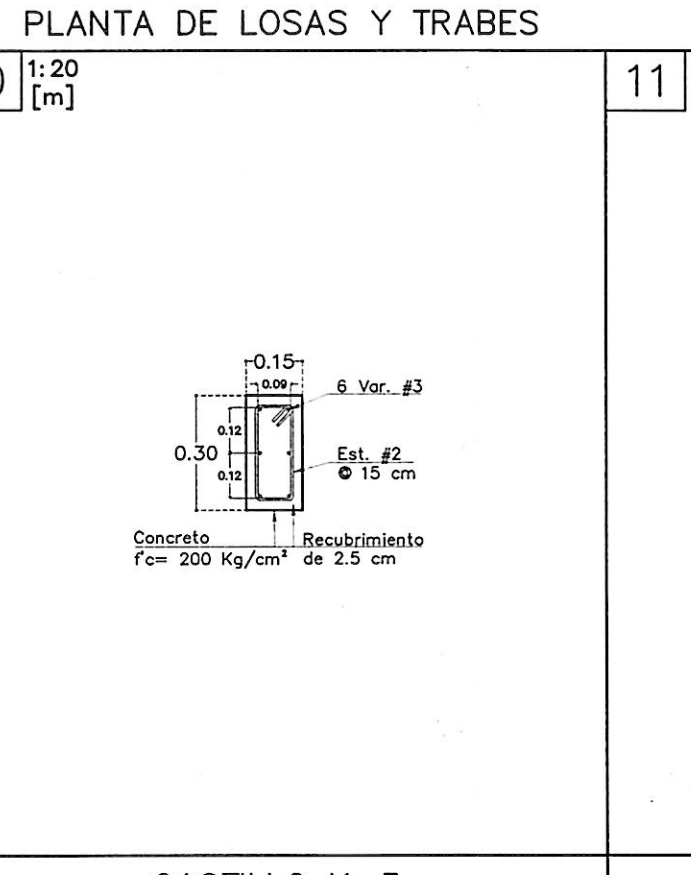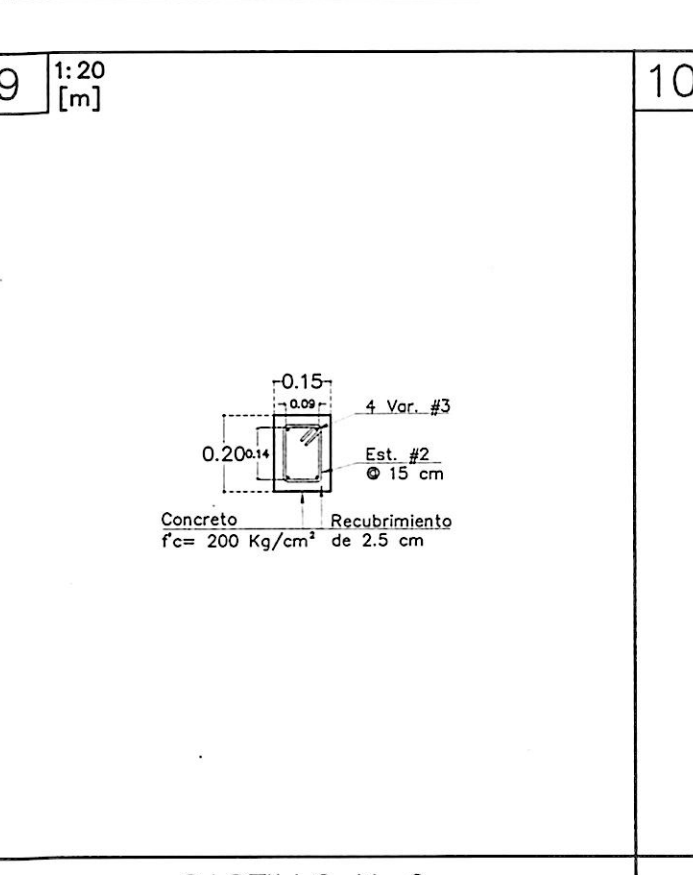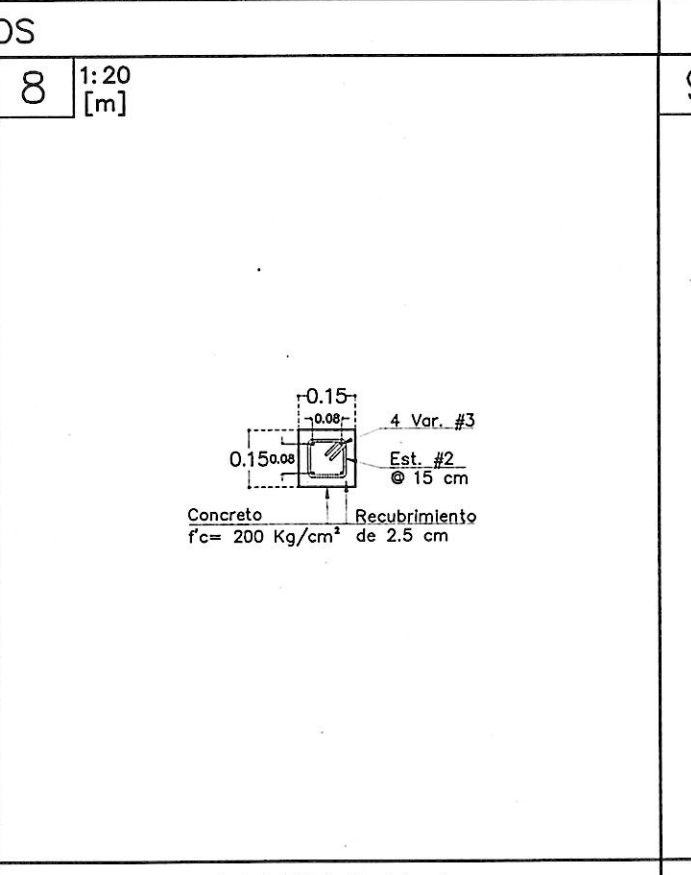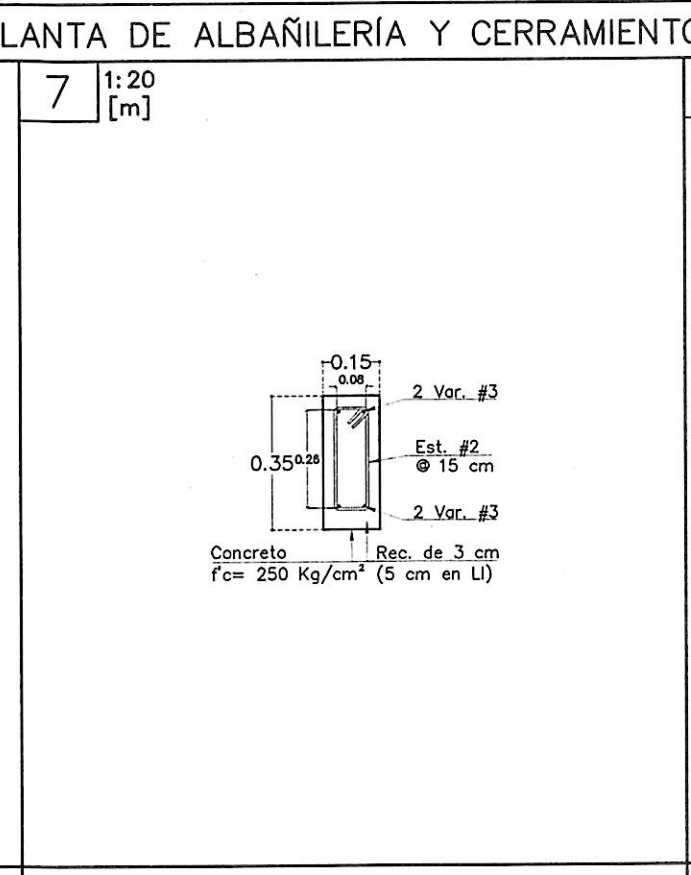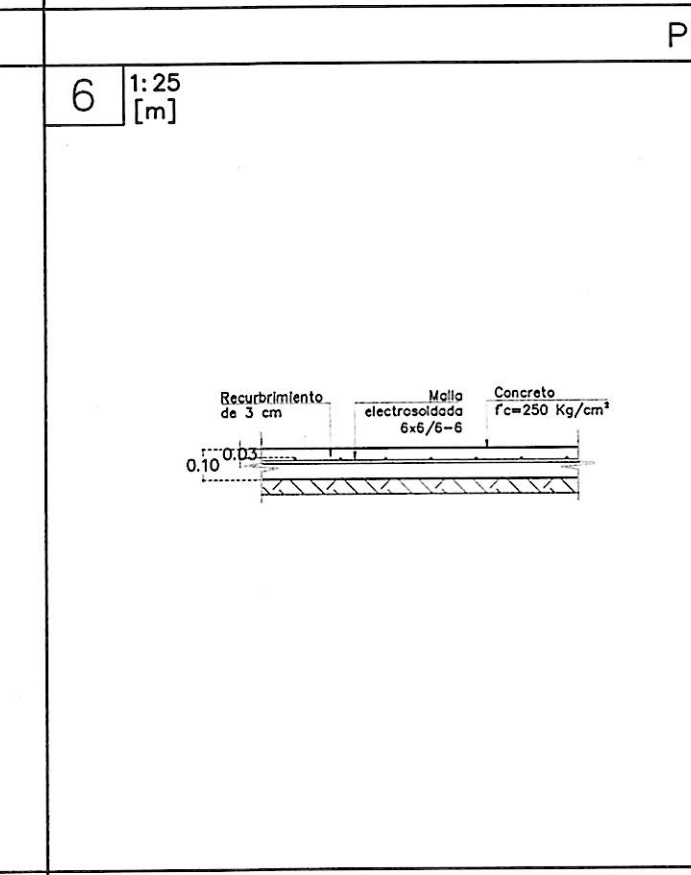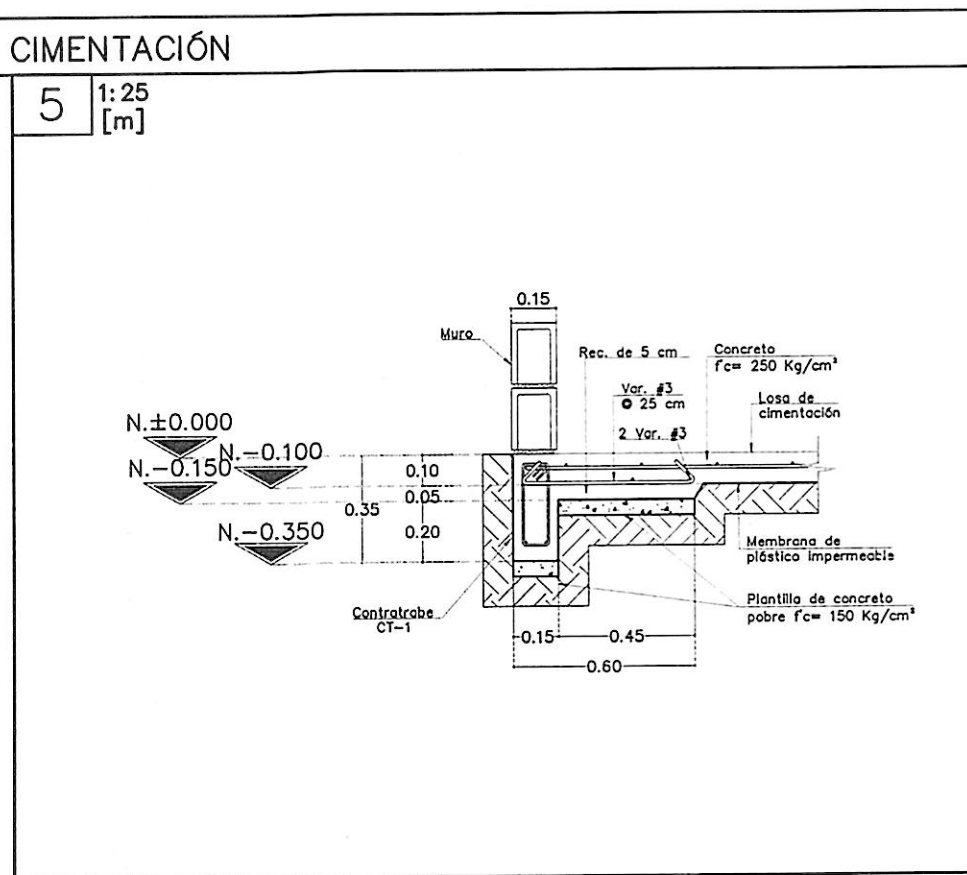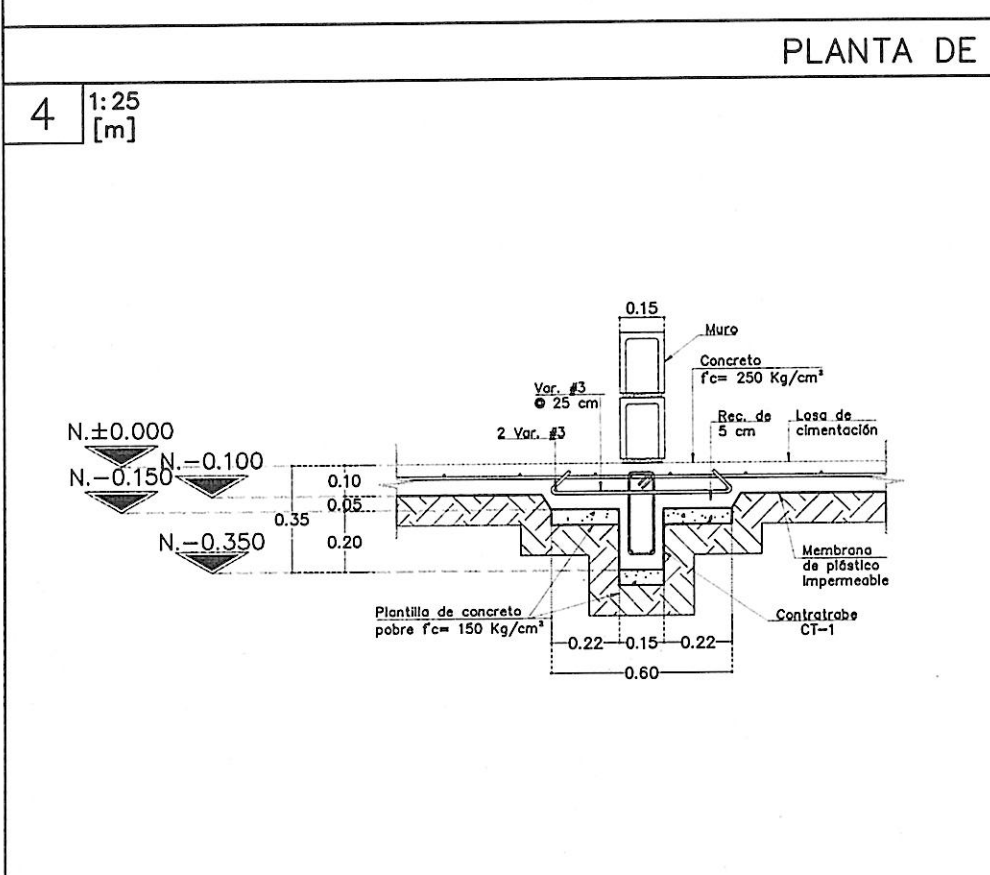

PROYECTO ESTRUCTURAL:

escoco

CALCULISTA:
Ing. Jesús Rodrigo Duarte Guluarte
CED. PROF.: 11992613

DIBUJO:
Ing. Jesús Rodrigo Duarte Guluarte

CONTACTO:
escoco.ingenieria@gmail.com

DATOS DEL PROYECTO:

NOMBRE:
Casa Lote 5

DIRECCIÓN:
-

PROPIETARIO:
-

CLAVE CATASTRAL:
103-001-153-005-

PLANO:

FECHA:
27 DE ENERO DE 2024

CONTENIDO:
-Planta de cimentación
-Planta de albañilería y cerramientos
-Planta de losas y trabes
-Detalles

NOMBRE:
ES-02/02

