


CALLE 46  
19.25

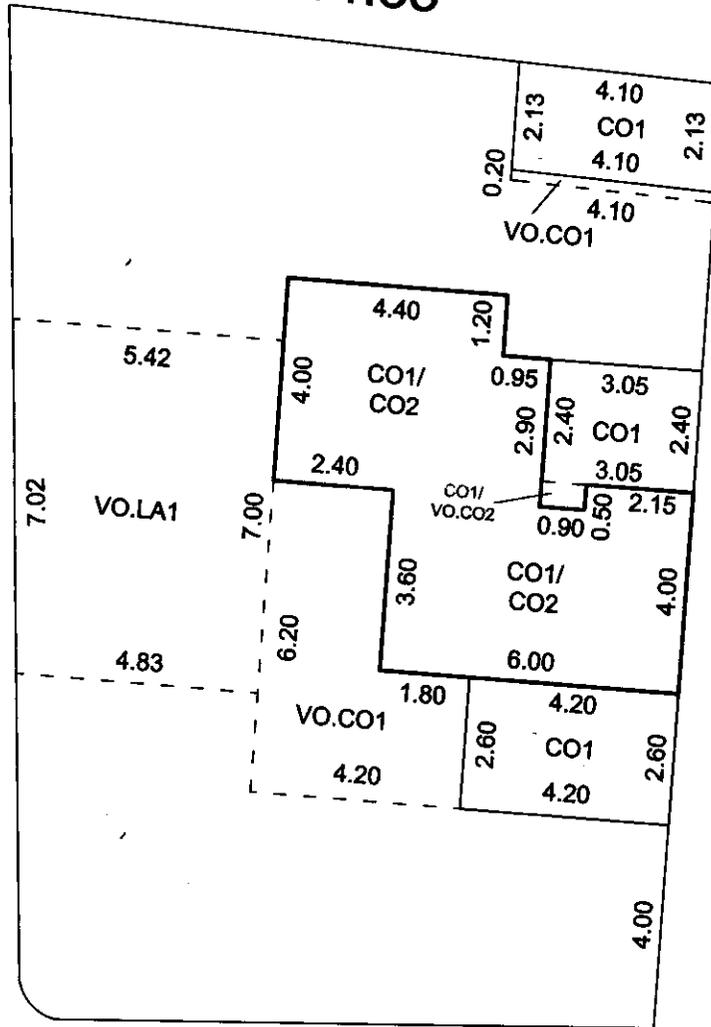

18.65

12.00  
CALLE 59



NO. CAT.	29 - 387
CALLE	59
NUMERO	300
COL.	PACABTUN
POBLACION	MERIDA
MUNICIPIO	MERIDA
USO	HABITACION
CLASE	URBANO

ESCALA 1:150	DIBUJO PATRICIA Y. SUAREZ SOSA DC-S0026
J. DE CARTOGRAFIA	PERITO VALUADOR

J. DE PERITOS	J. DE PROCESOS
---------------	----------------

MERIDA, YUC., A 3 DE FEBRERO DEL 2012

**TERRENO**

Vxm <sup>2</sup>	FTE	FDO	IRREG.	V.R.	SUP.(M2)
					249.66
					-

**CONSTRUCCION**

GRUPO	TIPO	V x m <sup>2</sup>	SUP.(M2)
-	CO1		70.06
VO	CO1		20.38
-	CO2		42.63
VO	CO2		0.45
VO	LA1		35.90
-	-		-
-	-		-
-	-		-
-	-		-
-	-		-

**CONSTRUCCION**

ANTIGUO
TIPO POPULAR
TIPO ECONOMICO
TIPO MEDIANO
TIPO CALIDAD
TIPO LUJO
MODERNO
TIPO POPULAR
TIPO ECONOMICO
TIPO MEDIANO
TIPO CALIDAD
TIPO LUJO
INDUSTRIAL
TIPO ECONOMICO
TIPO MEDIO
TIPO SUPERIOR



MUNICIPIO DE MÉRIDA YUCATÁN  
www.merida.gob.mx



El presente acto administrativo ha sido firmado mediante el uso de la Firma Electrónica avanzada, amparada por un certificado vigente a la fecha de su emisión, y es válido, con fundamento en lo dispuesto en los artículos 1, 7, y 12 de la Ley de Firma Electrónica Avanzada; artículo 12 del Reglamento de la Ley de Firma Electrónica Avanzada y el artículo 4 inciso A) fracción IV del Reglamento de Actos y Procedimientos Administrativos del Municipio de Mérida.

**UUID: BA8882FB-691F-4C6C-B9E5-8E68FAA5AB66**

<https://efirma.merida.gob.mx/valida/BA8882FB-691F-4C6C-B9E5-8E68FAA5AB66>

---