


Est.	Rumbo	Dist.	Mts.
1-	N49-36E	70.02	”
2-	S40-34E	31.85	”
3-	S49-29W	70.01	”
4-	N40-35W	32.00	”

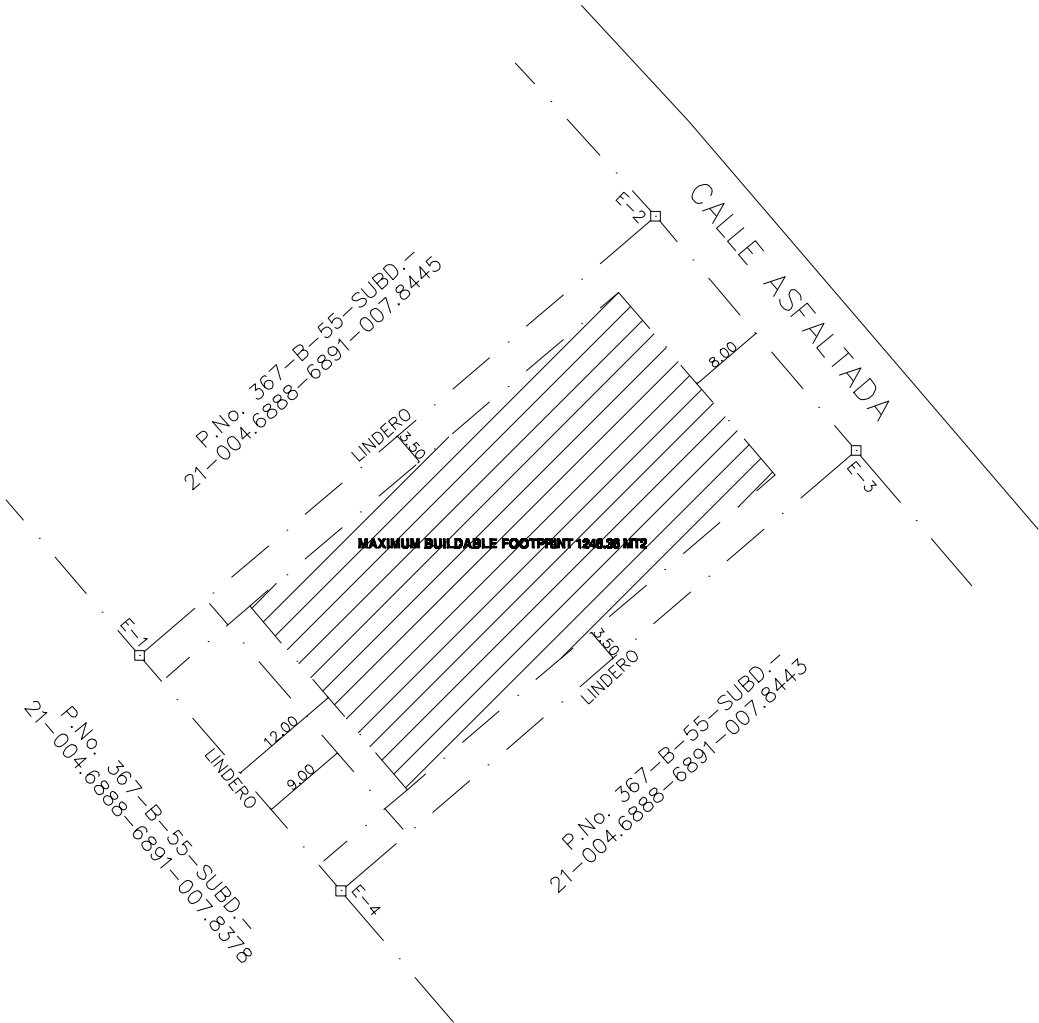

SOLAR 17 BACK NINE LAS IGUANAS

REPUBLICA DOMINICANA SUPREMA CORTE DE JUSTICIA TRIBUNAL DE TIERRAS DIRECCION GENERAL DE MENSURAS CATASTRALES	
PLANO INDIVIDUAL	
DESIGNACION CATASTRAL	
Parcela No.: 367-B-55-SUBD.-21-004.6888-6891-007.8444	
Solar No.:	
Manzana No.:	Dist.Catastral No.: 11
UBICACION	
Provincia:	LA ALTAGRACIA
Municipio:	HIGUEY
Seccion:	JINA JARAGUA
Lugar:	JUANILLO
NORTE:	CALLE ASFALTADA P.No. 367-B-55-SUBD-21-004.6888-6891-007.8445
ESTE:	CALLE ASFALTADA P.No. 367-B-55-SUBD-21-004.6888-6891-007.8443
SUR:	P.No. 367-B-55-SUBD-21-004.6888-6891-007.8378 P.No. 367-B-55-SUBD-21-004.6888-6891-007.8443
OESTE:	P.No. 367-B-55-SUBD-21-004.6888-6891-007.8378 P.No. 367-B-55-SUBD-21-004.6888-6891-007.8445
Resolucion de Fecha: POR AUTORIZACION NO. 04287 DE FECHA 28-03-07	Fecha de Presentacion: 29 DE MARZO DEL 2007
Area= 00Has.-22As.-35.11Cas.	Escala: 1: 800
Observaciones:	
Visado:	
Certifico haber realizado el trabajo en el terreno conforme a lo dispuesto en el Reglamento General de Mensuras Catastrales.	De conformidad con lo dispuesto en el Reglamento General de Mensuras Catastrales.
LUIS D. ESPINAL G. CODIA: 6910 Agrimensor	Direccion General
Tribunal Superior De Tierras:	Registro de Titulos: