

REPUBLICA DOMINICANA  
SUPREMA CORTE DE JUSTICIA  
TRIBUNAL DE TIERRAS

DIRECCION GENERAL DE MENSURAS CATASTRALES

PLANO INDIVIDUAL

DESIGNACION CATASTRAL

Parcela No.: 367-B-55-SUBD.-21-004,6888-6891-007,8394

Solar No.: Manzana No.: Dist.Catastral No.: 11

UBICACION

Provincia: LA ALTAGRACIA

Municipio: HIGUEY

Seccion: JINA JARAGUA

Lugar: JUANILLO

NORTE: P. No. 367-B-55-SUBD.-21-004,6888-6891-007,8393  
P. No. 367-B-55-SUBD.-21-004,6888-6891-007,8378

ESTE: P. No. 367-B-55-SUBD.-21-004,6888-6891-007,8378  
P. No. 367-B-55-SUBD.-21-004,6888-6891-007,8395

SUR: P. No. 367-B-55-SUBD.-21-004,6888-6891-007,8395  
CALLE ASFALTADA

OESTE: CALLE ASFALTADA  
P. No. 367-B-55-SUBD.-21-004,6888-6891-007,8393

Resolucion de Fecha: POR AUTORIZACION No. 04287 DEL 28 DE MARZO DEL 2007 Fecha de Presentacion: 29 DE MARZO DEL 2007

Area= 00Ha.s.-19As.-34,43Ca.s. Escala: 1: 800

Observaciones:

Visado:

Certifico haber realizado el trabajo en el terreno conforme a lo dispuesto en el Reglamento General de Mensuras Catastrales. De conformidad con lo dispuesto en el Reglamento General de Mensuras Catastrales.


LUIS D. ESPINAL G.  
CODIA: 6910

Agrimensor

Tribunal Superior De Tierras:

Registro de Titulos: Direccion General

| Est. | Rumbo   | Dist. Mts. |
|------|---------|------------|
| 1-   | N40-23E | 2.76       |
| 2-   | N31-16E | 3.27       |
| 3-   | N19-09E | 4.74       |
| 4-   | N05-41E | 4.14       |
| 5-   | N61-04E | 59.88      |
| 6-   | S24-02E | 29.87      |
| 7-   | S63-42W | 71.76      |
| 8-   | N18-54W | 17.57      |

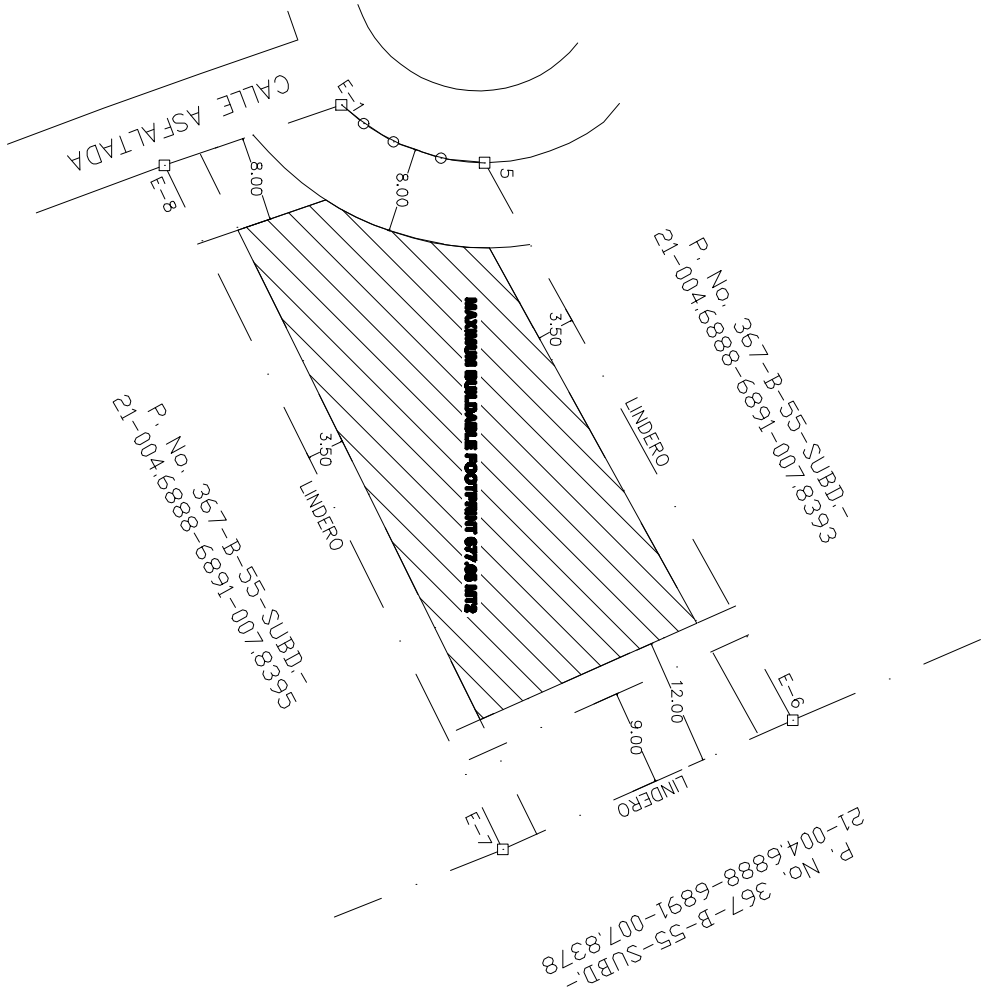

SOLAR 67 BACK NINE LAS IGUANAS