

PLANO CATASTRAL

UBICACION:

TERRENO URBANO UBICADO EN EL LOTE No. 12, MANZANA No.23
DE LA CALLE CALIFORNIA No. 4320 DEL FRACC. QUINTAS DEL SOL
DE ESTA CIUDAD DE CHIHUAHUA.

CLAVE CATASTRAL

FECHA
CHIHUAHUA, CHIH. JULIO DEL 2020




PROPIEDAD DE :

ANEXO 1
ESC. 24,551
VOL. 1,531


J9 CONSTRUCTORA S.A. DE C.V

ESCALA
1:300

SUP.TERRENO 526.69 M2

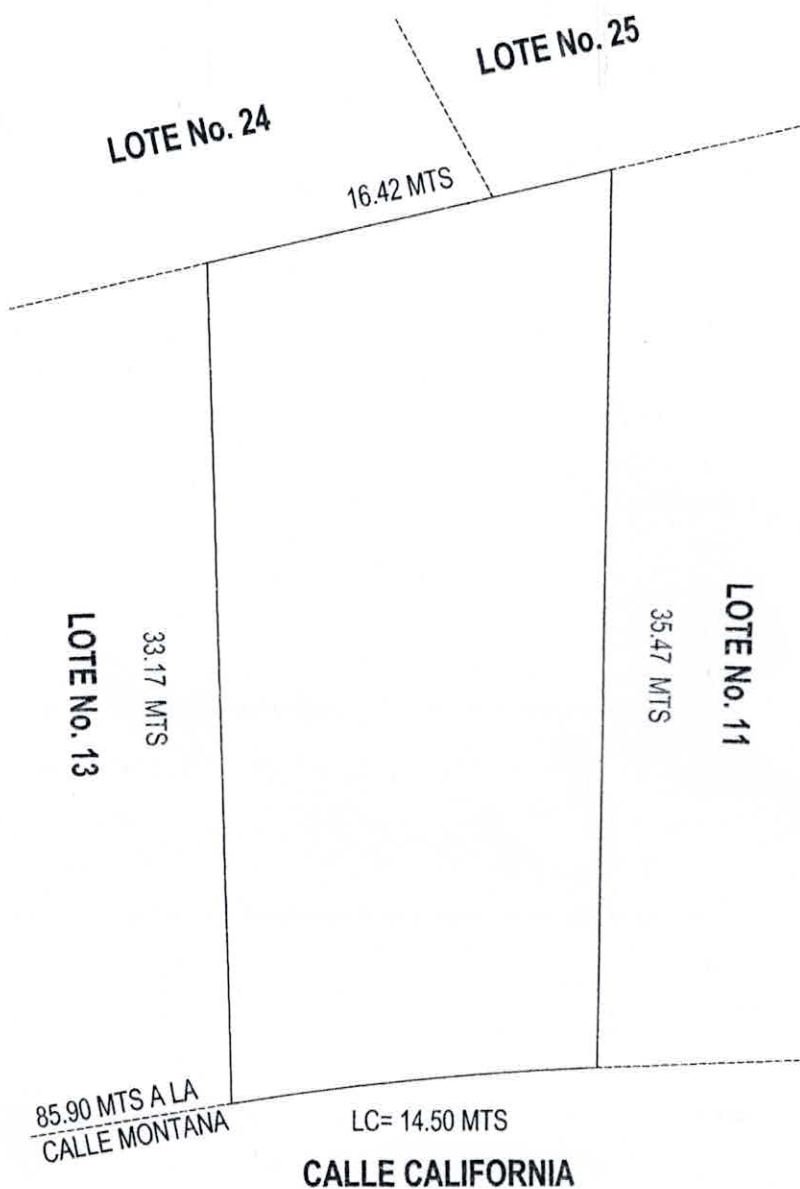

CROQUIS DE LOCALIZACION SIN ESCALA

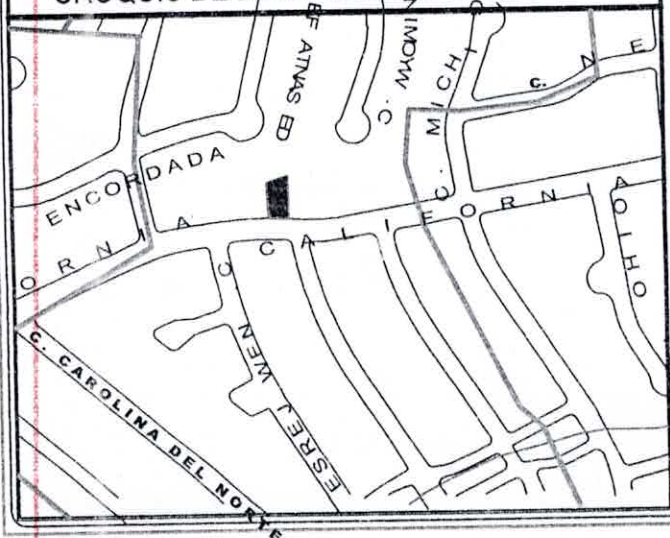

ING.CIVIL.FRANCISCO GASTELUM VILLA.
R.P.C. 1278 R.D.R.O.1355
CED. PROF.: 5209695 CEL. 614-1-57-74-16
fgastelumvilla@yahoo.com.mx