




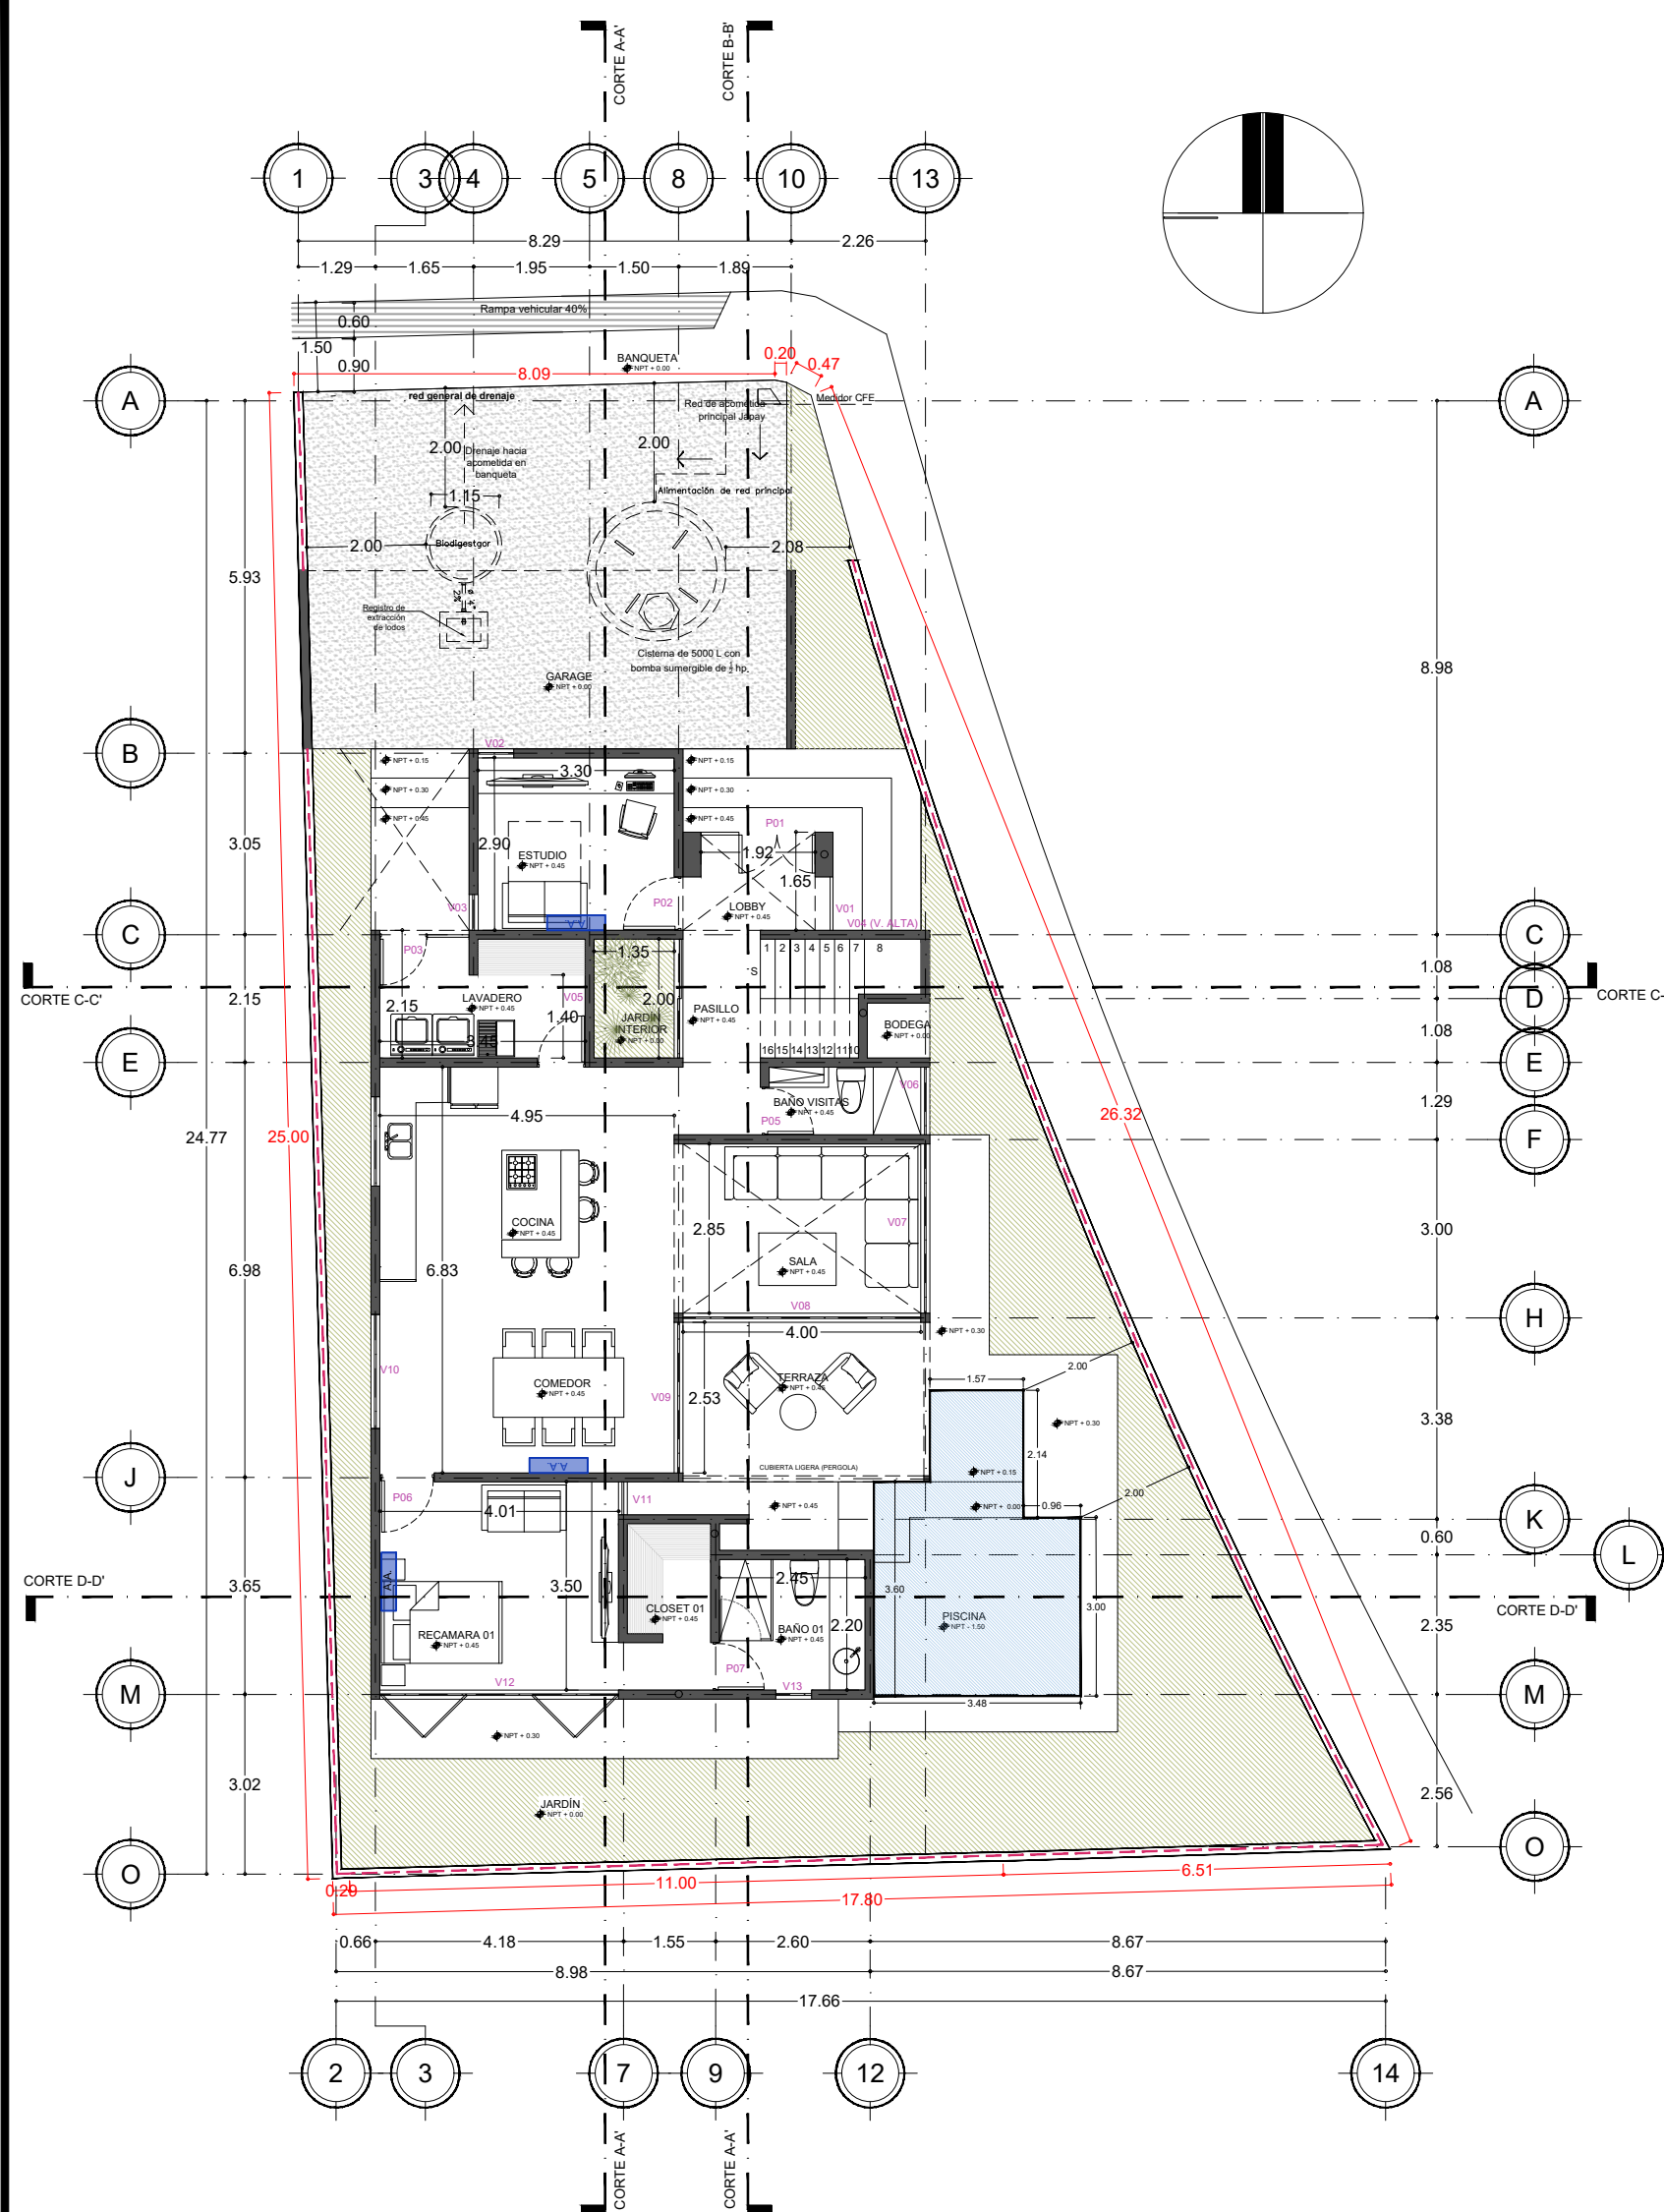


PLANTA ARQUITECTÓNICA BAJA | PROYECTO
123.33 M2 ESC. 1:125

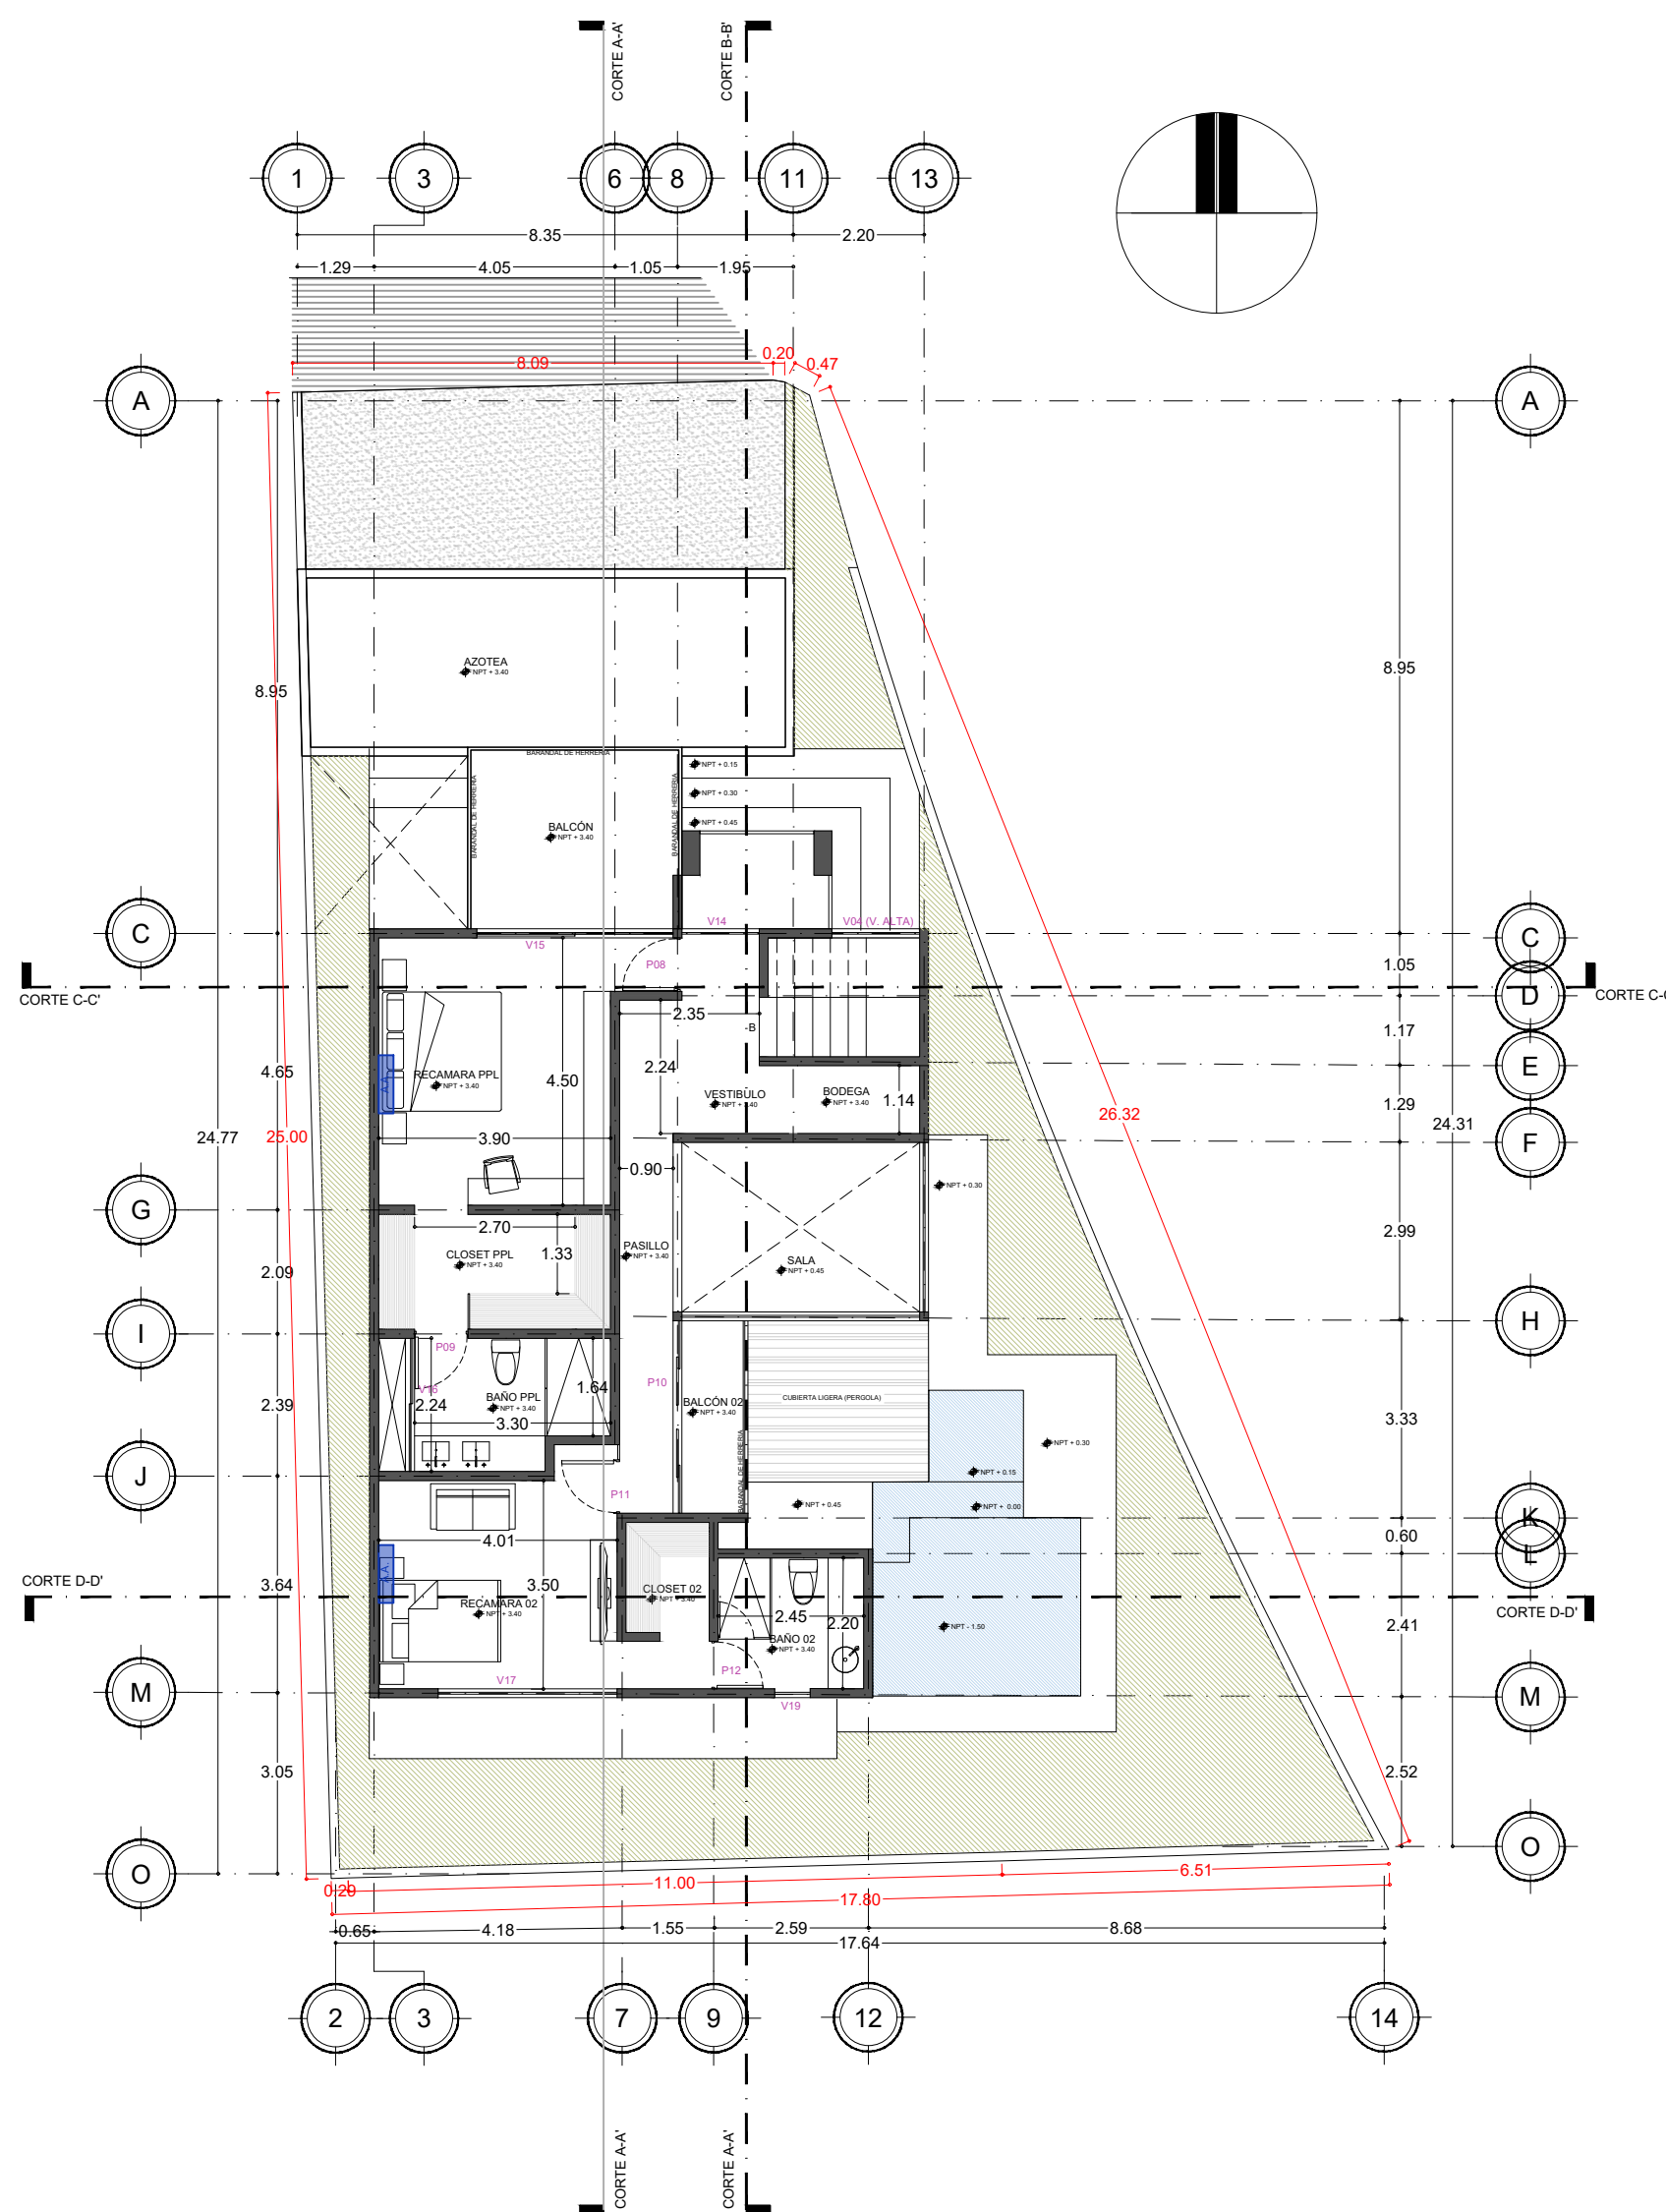


PLANTA ARQUITECTÓNICA BAJA | PROYECTO
110.14 M2 ESC. 1:125

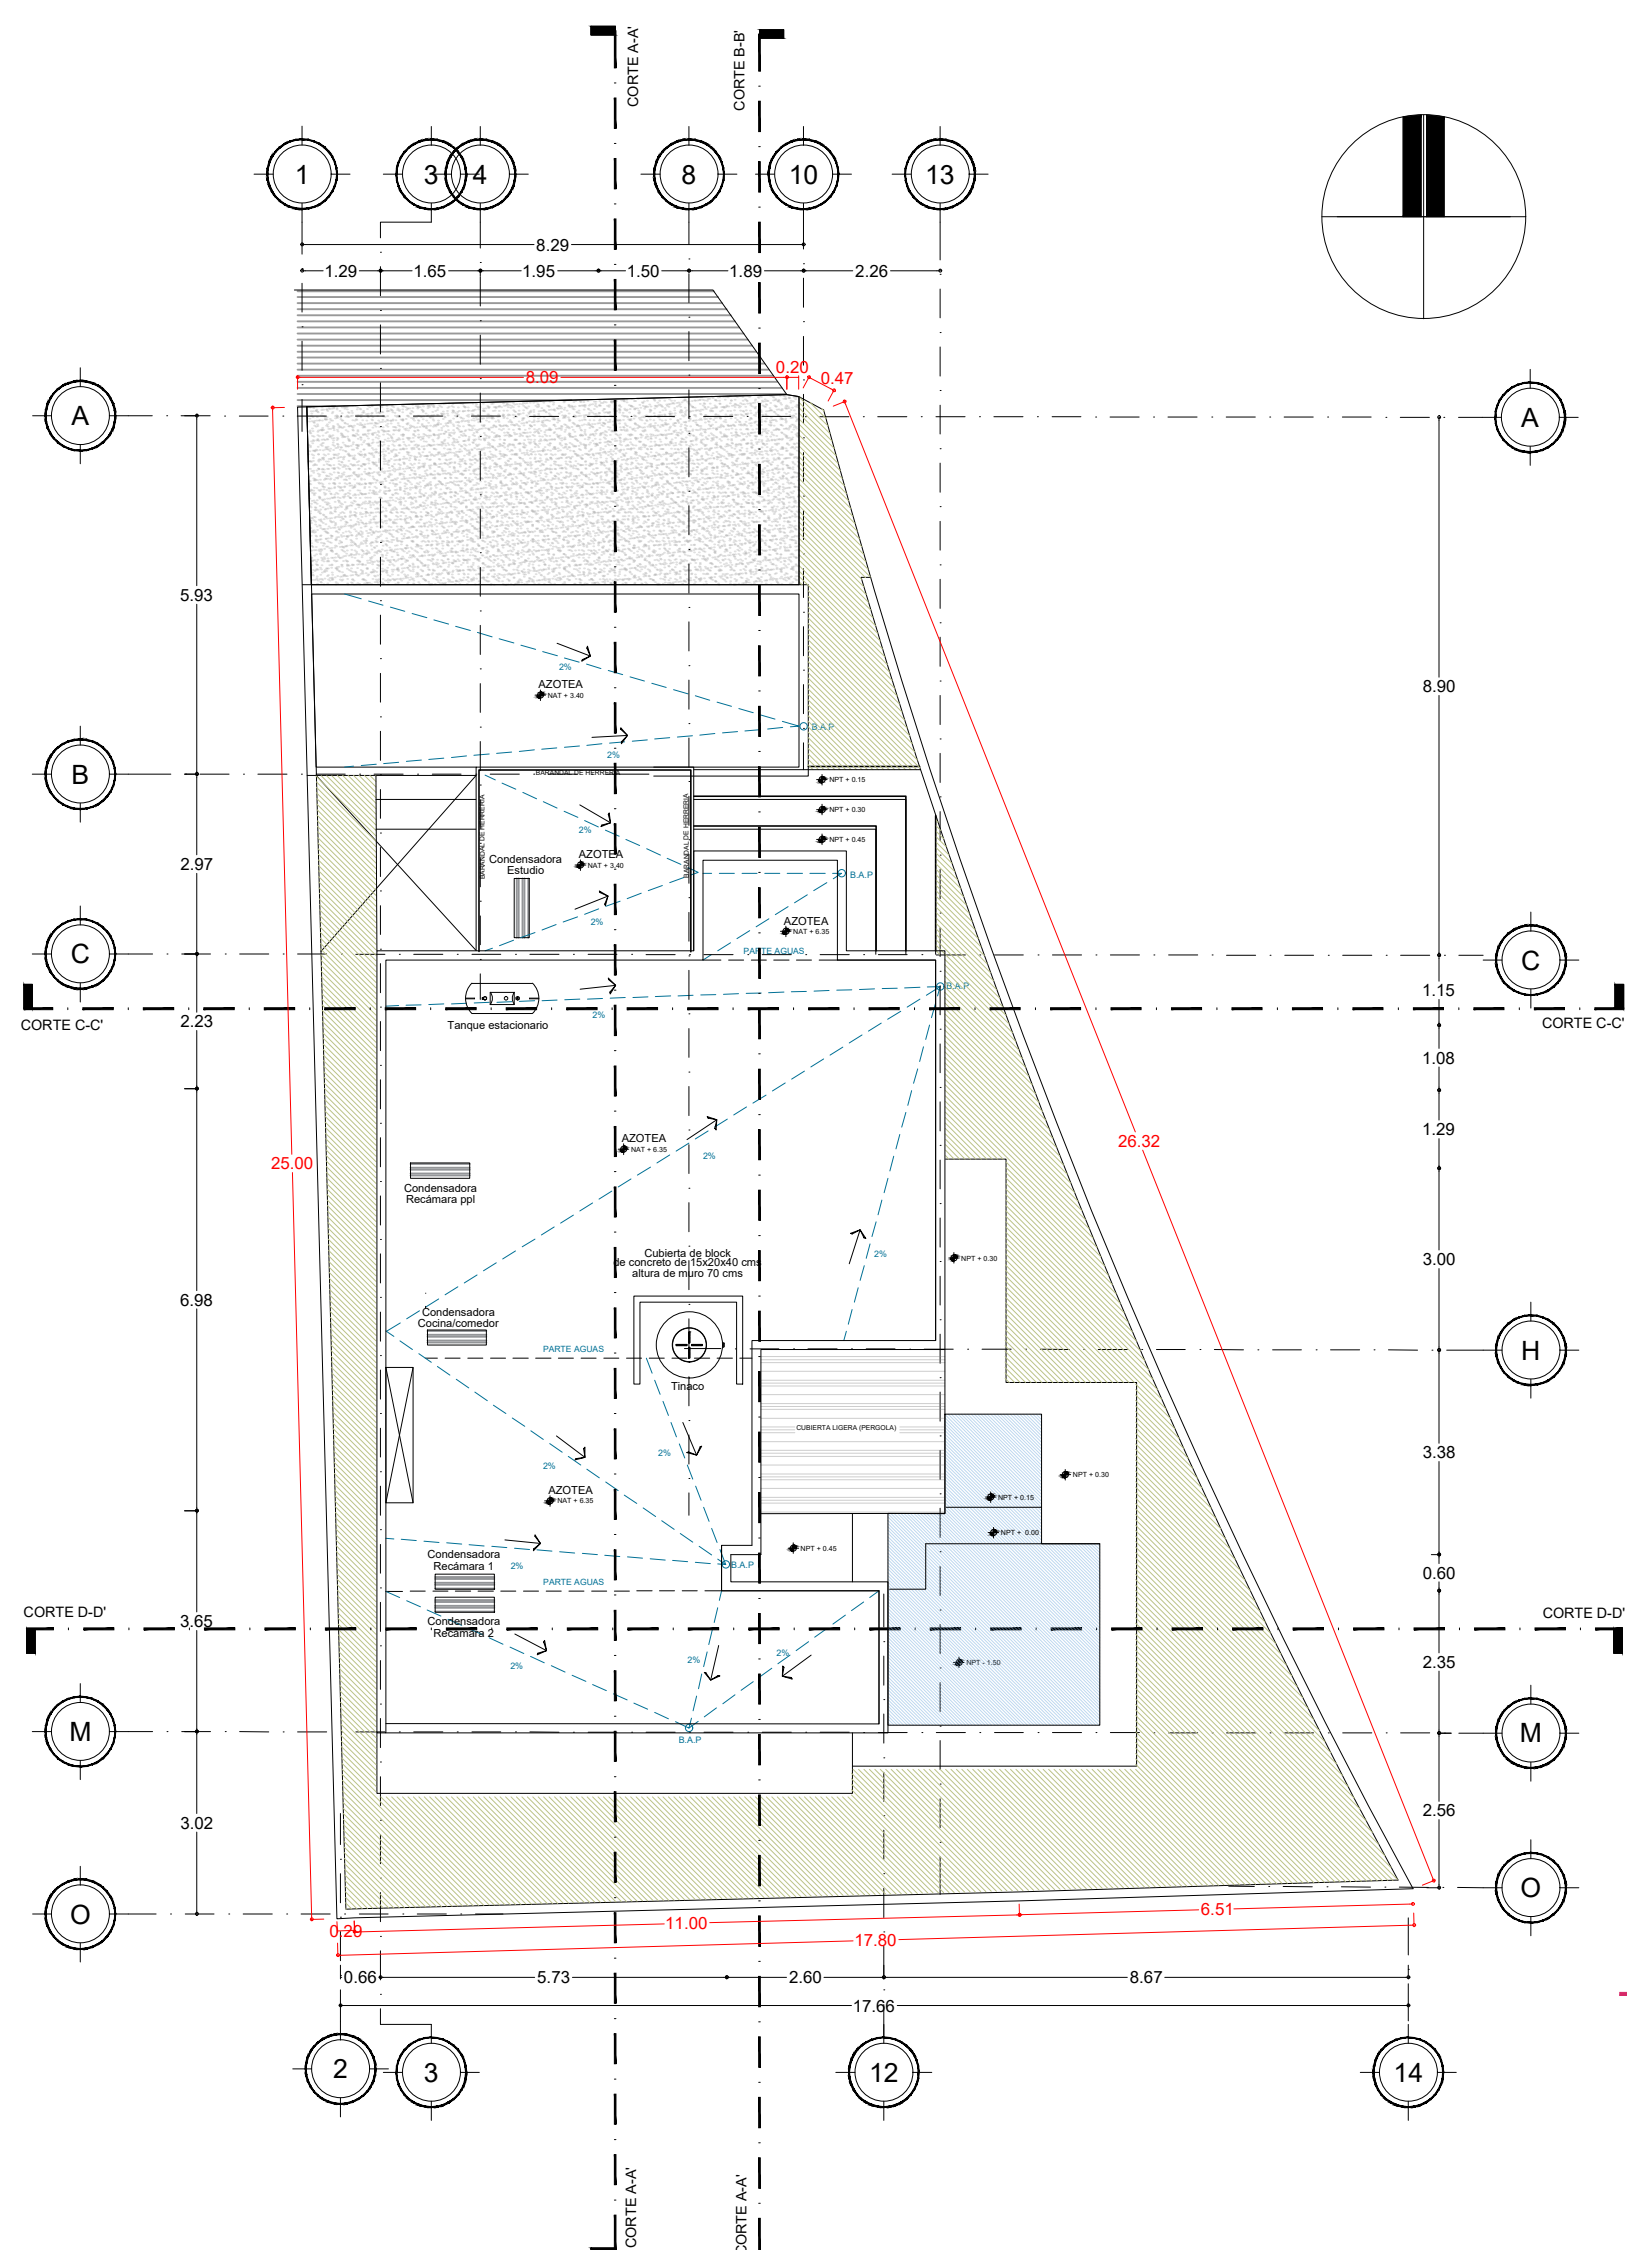

PLANTA ARQUITECTÓNICA BAJA | PROYECTO
149.42 M2 ESC. 1:125

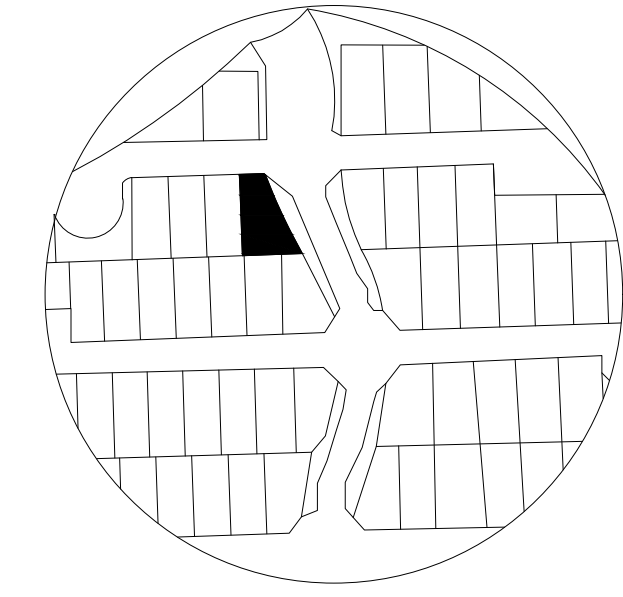


TABLAJE 19431 LOTE 2, PRIVADA MEISSA SOLUNA ORION
MÉRIDA YUC.

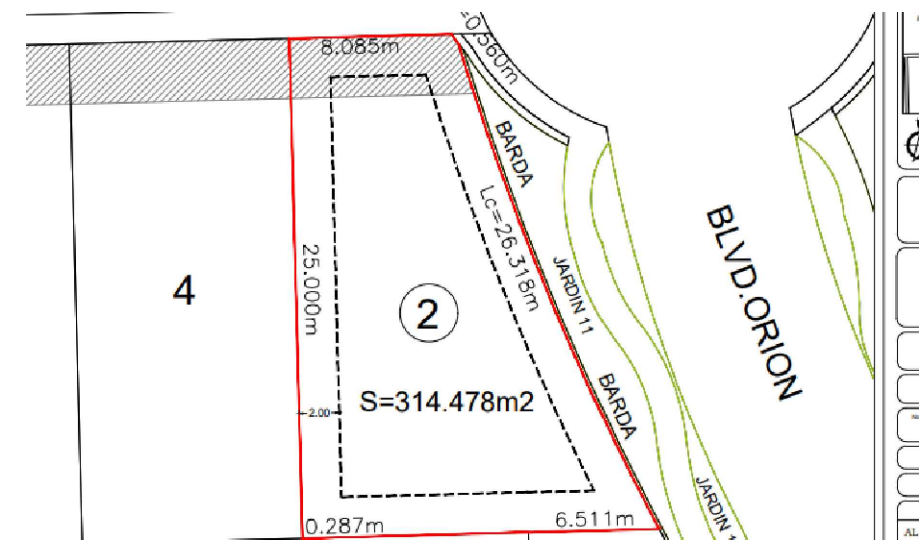


CUADRO DE CONSTRUCCIÓN


SUPERFICIE DE TERRENO	314.57 m2	100%
SUPERFICIE PLANTA BAJA	152.38 m2	49%
SUPERFICIE PLANTA ALTA	90.53 m2	29%
ÁREA VERDE	71.66 m2	22%
MUROS PERIMETRALES	62.93 ml	22%
CONSTRUCCION TOTAL	320.75 m2	
SUPERFICIE DE PISCINA	15.75 M3	
SUPERFICIE DE CISTERNA	5.00 M3	

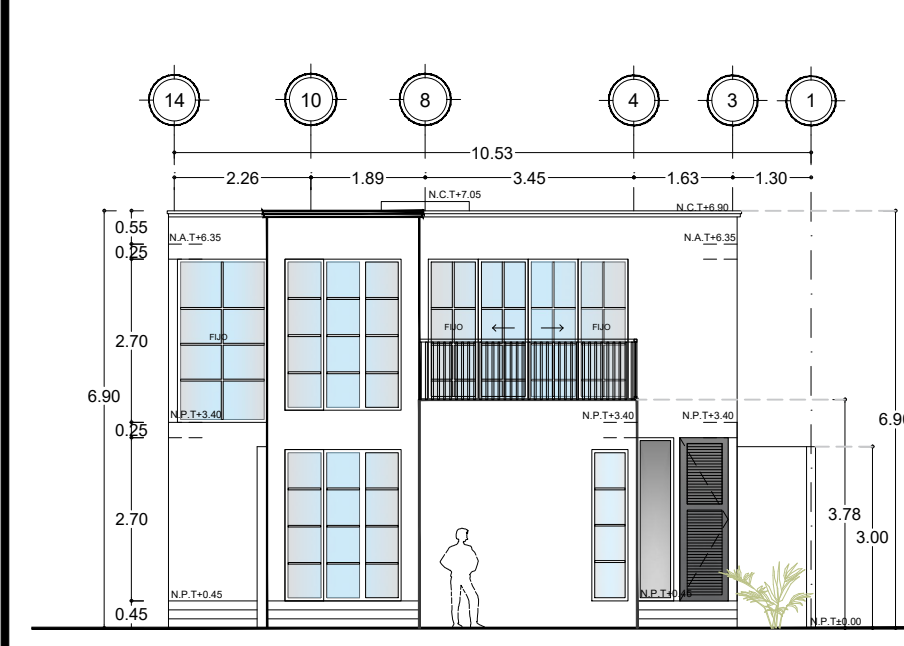


FACHADA PRINCIPAL | PROYECTO
ESC. 1:125

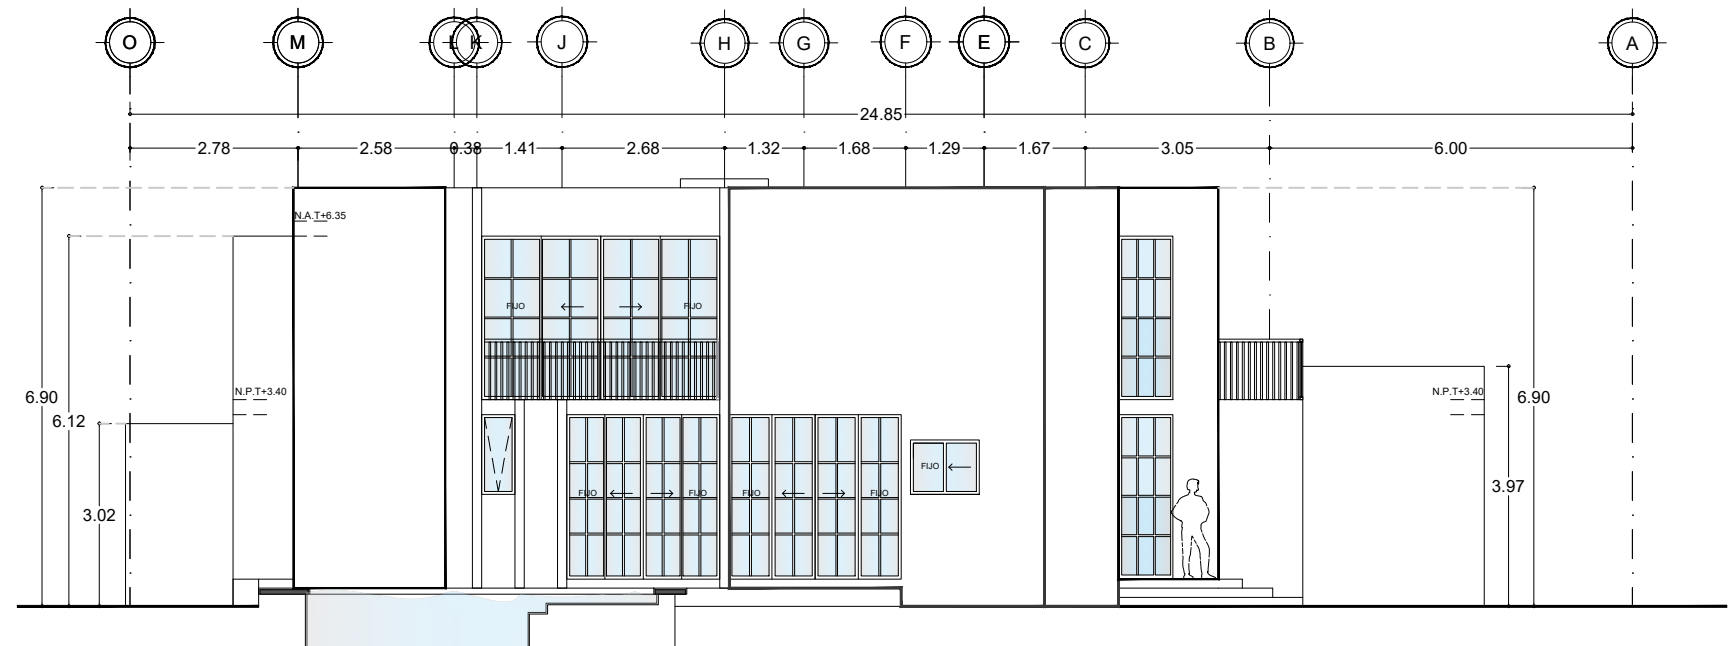




FACHADA ORIENTE | PROYECTO
ESC. 1:125

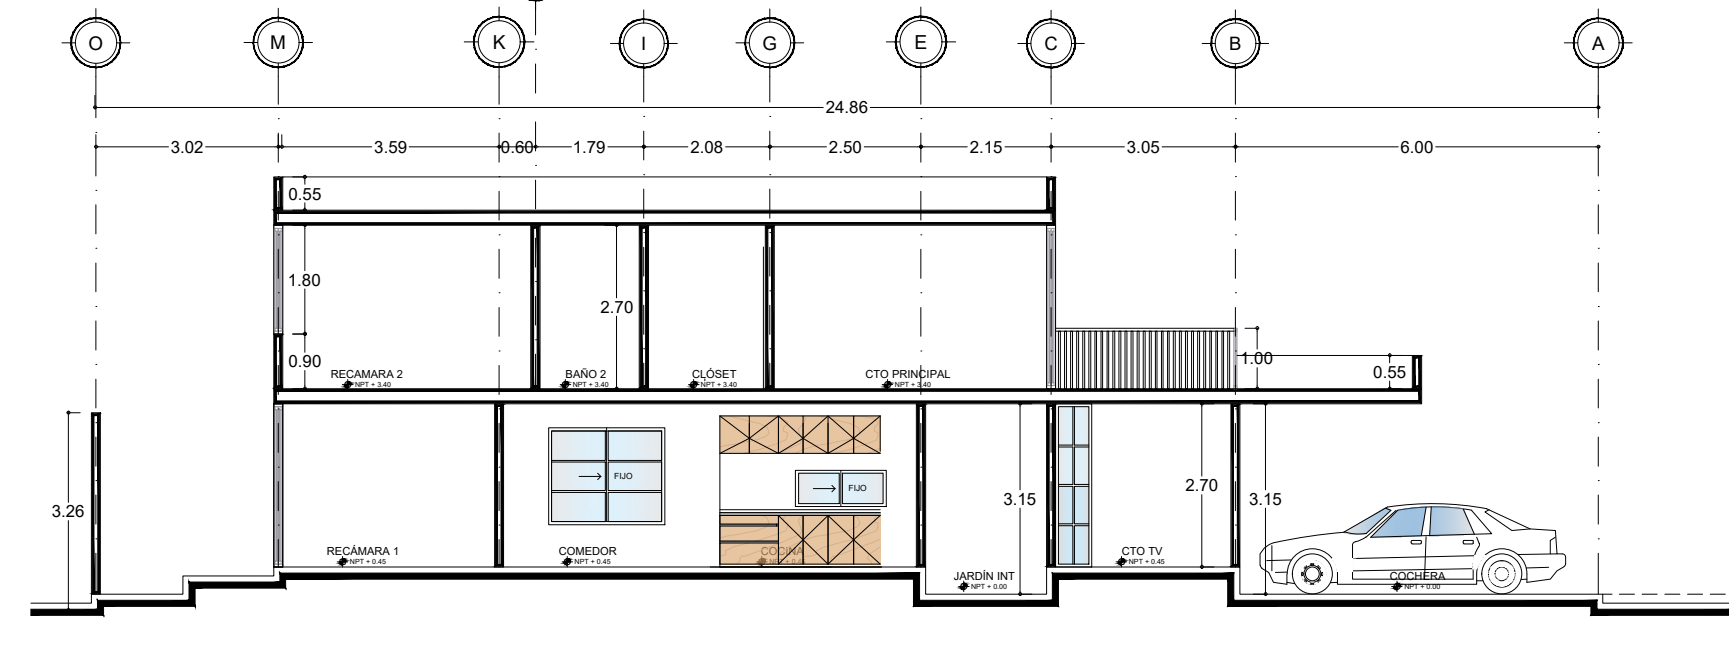

CORTE A-A | PROYECTO
ESC. 1:125

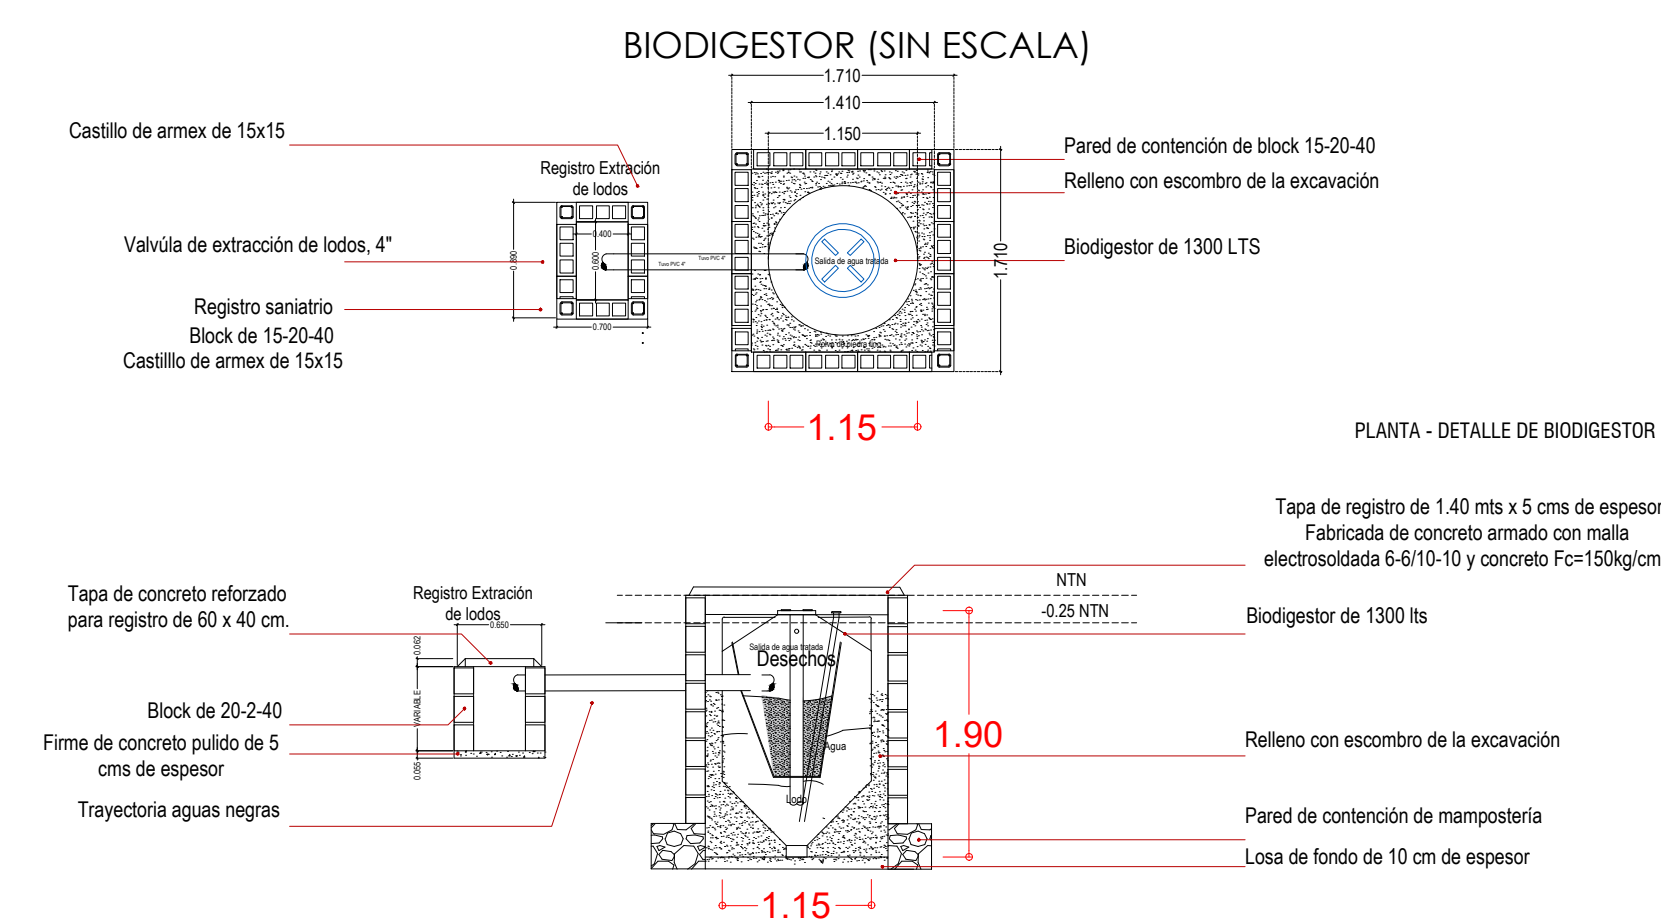

SECCIÓN B-B - DETALLE DE CISTERNA

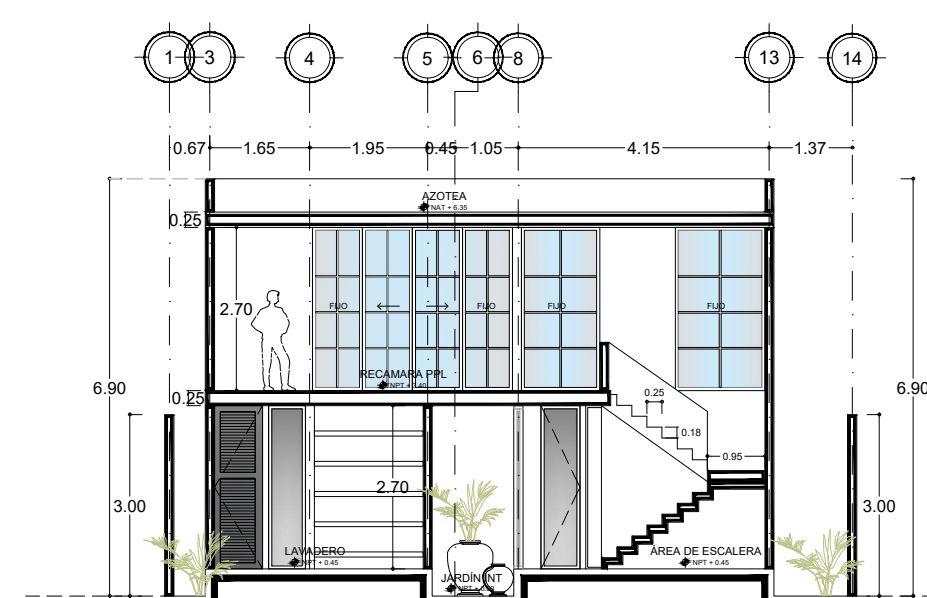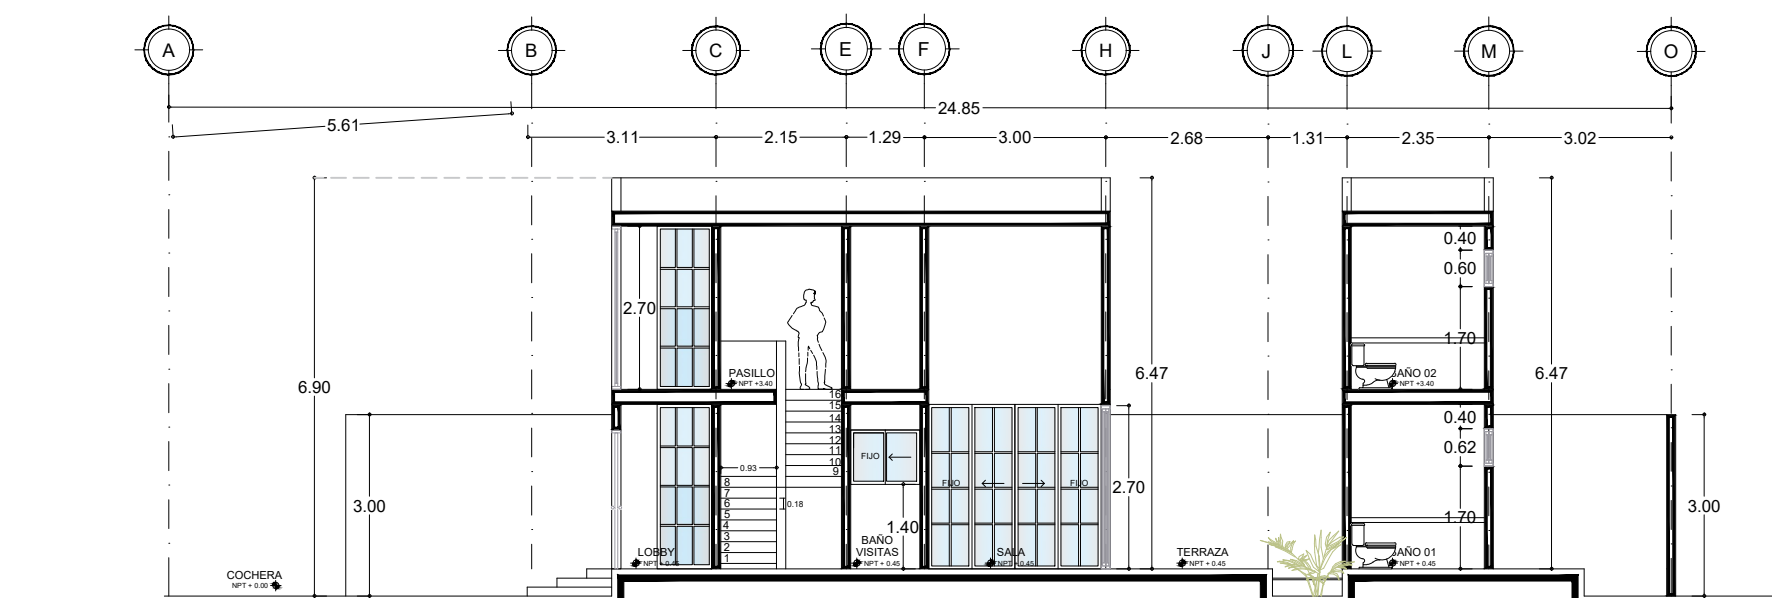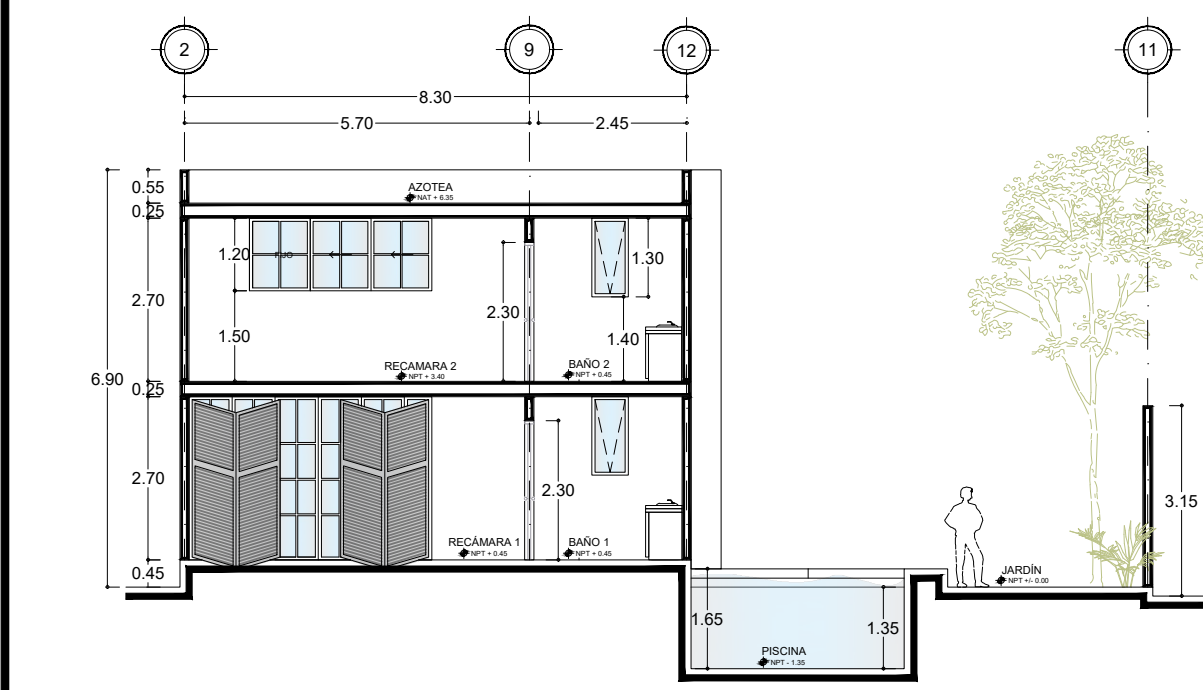

PLANO No:

A01