


Morabela

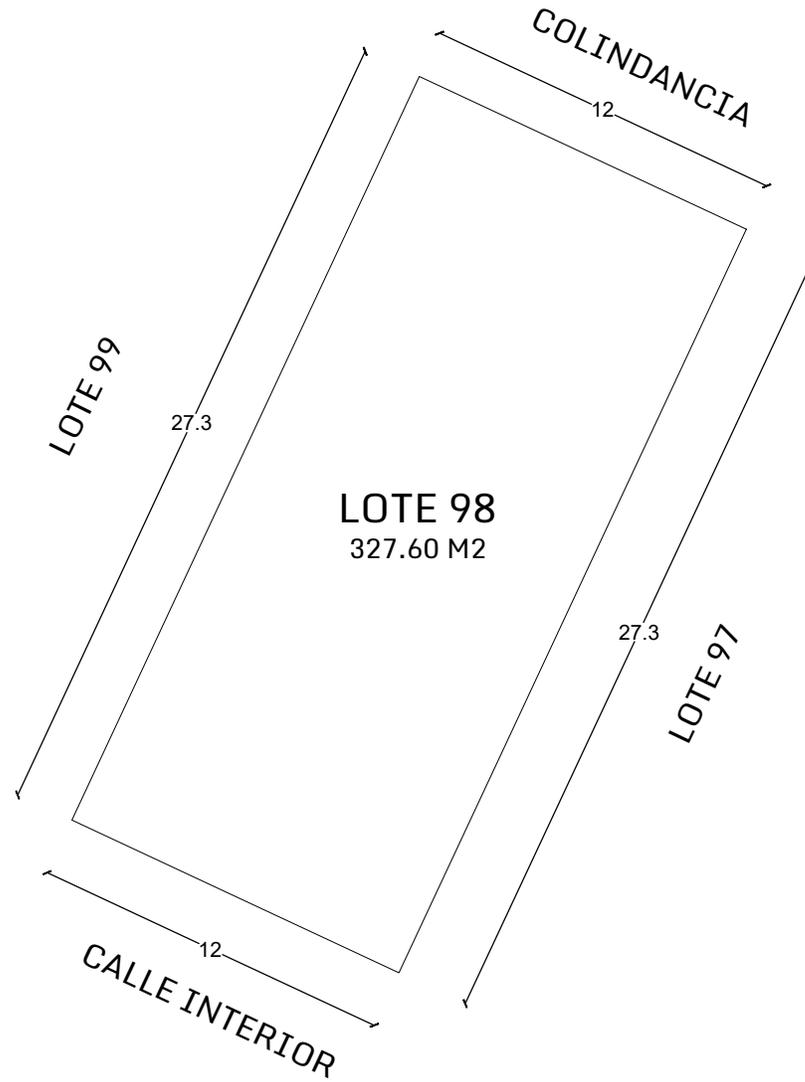

LOTE 98
327.60 M2

LOCALIZACIÓN	UBICACIÓN EN CONJUNTO	ESCALA GRÁFICA	PROYECTO		
			MORABELA		
DIRECCIÓN		INFORMACIÓN GENERAL			
CHOLUL, YUCATÁN.		LOTE 98	TERRENO 327.60 M²		
<small>Nota: La dimensión final del LOTE puede variar de acuerdo a los permisos otorgados por las autoridades competentes, ajustes durante el trazo y/o durante la ejecución del desarrollo.</small>		NORTE 	COTAS METROS	ESCALA 1:250	