


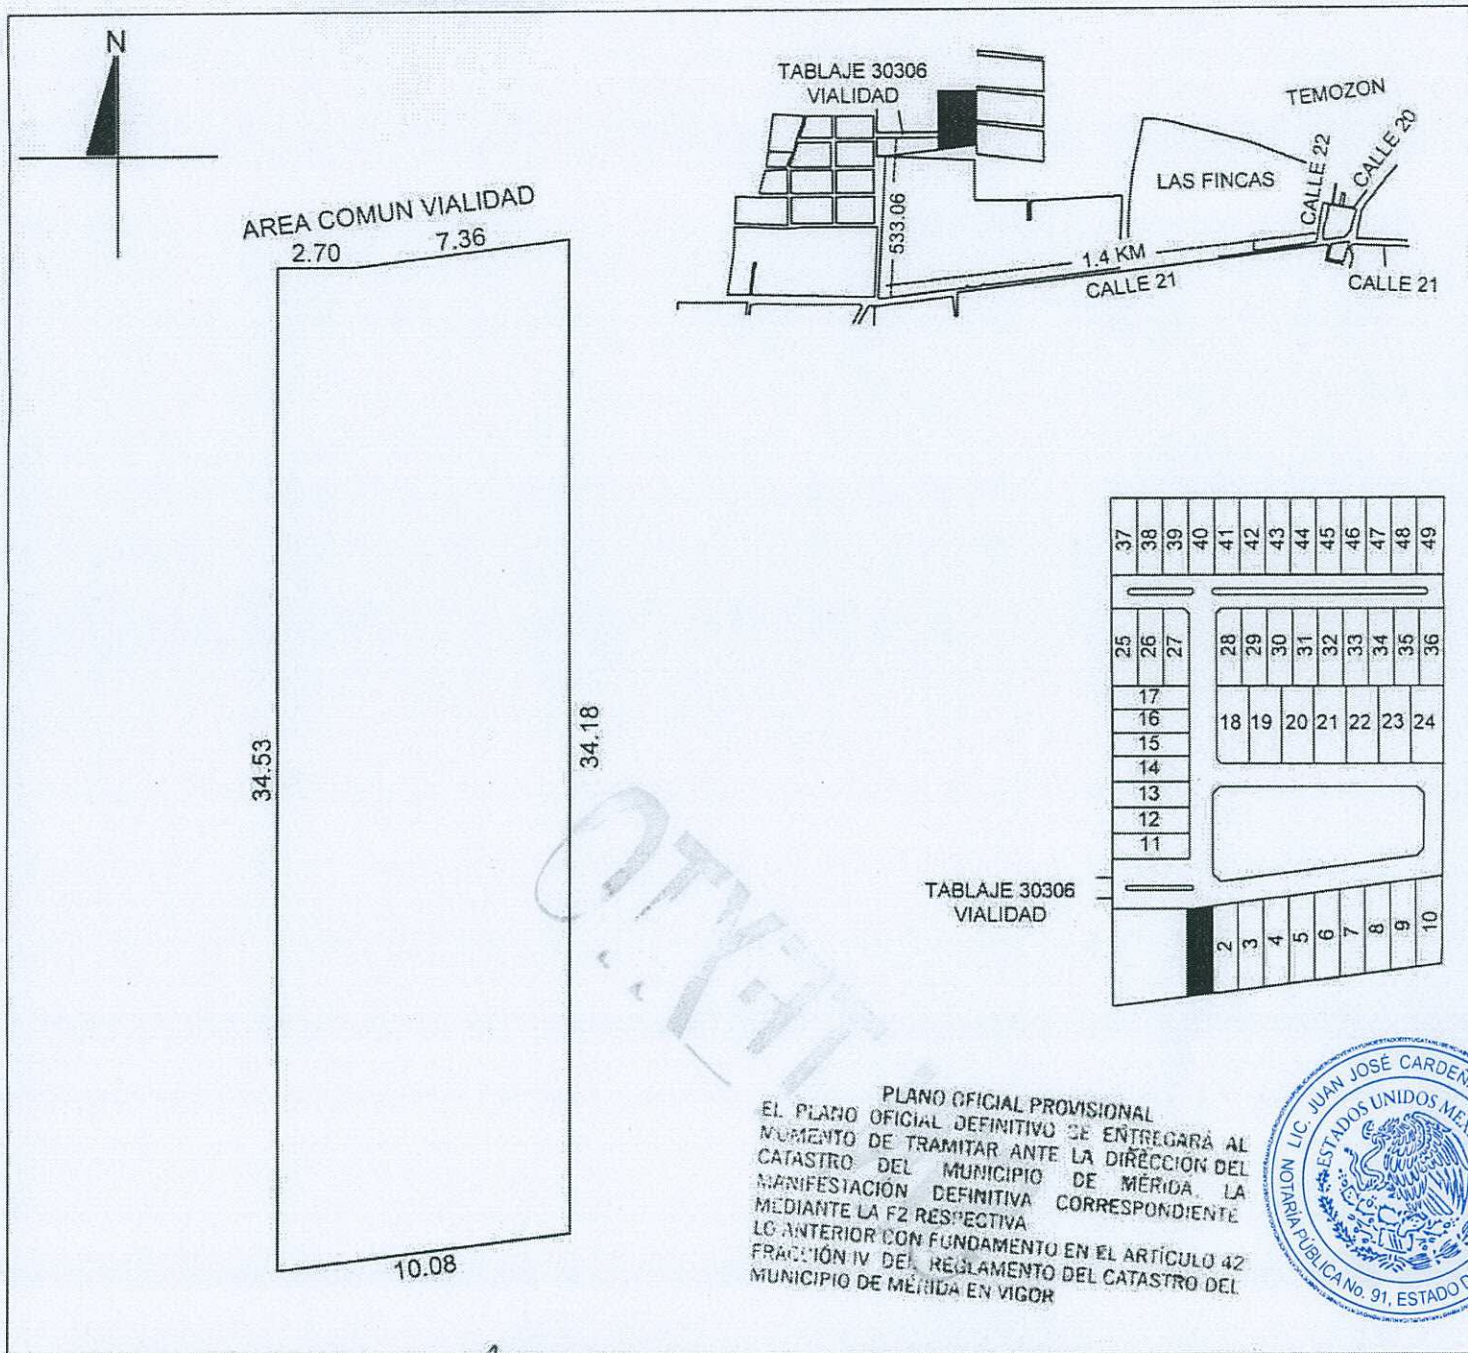

PLANO OFICIAL PROVISIONAL
 EL PLANO OFICIAL DEFINITIVO SE ENTREGARÁ AL
 MOMENTO DE TRAMITAR ANTE LA DIRECCIÓN DEL
 CATASTRO DEL MUNICIPIO DE MÉRIDA LA
 MANIFESTACIÓN DEFINITIVA CORRESPONDIENTE
 MEDIANTE LA F2 RESPECTIVA
 LG ANTERIOR CON FUNDAMENTO EN EL ARTÍCULO 42
 FRACCIÓN IV DEL REGLAMENTO DEL CATASTRO DEL
 MUNICIPIO DE MÉRIDA EN VIGOR



ESCALA	REVISÓ	AREAS TOTALES	SUP. (M2)	NO. CAT.:	34-0279	FOLIO:-
1:250		TERRENO TOTAL	24,599.85	CALLE:	-	
DIBUJÓ: Yael Alejandra Orozco Pichardo REGISTRO: DC21-0002 FIRMA: orozcopichardoyael@gmail.com		TERRENO EXCLUSIVO	15,650.46	TABLAJE:	40272	
		TERRENO COMUN	8,949.39	COLONIA:	-	
		CONSTRUCCION TOTAL	6.94	LOTE:	1	
		CONSTRUCCION EXCLUSIVA	0.00	NIVEL:	-	
NOTA: ESTE FORMATO ES UNICAMENTE PARA EL USO DE PLANOS DE PREDIOS FORMADOS BAJO EL REGIMEN DE PROPIEDAD EN CONDOMINIO		CONSTRUCCION COMUN	6.94	EDIFICIO:	-	
		CUOTA DE PARTICIPACION	2.19000%	SUB-CONDOMINIO:	-	
		UNIDAD DE PROP. EXCLUSIVA	SUP. (M2)	CONDOMINIO:	TERENA	
		TERRENO EXCLUSIVO	342.31	LOCALIDAD:	CHABLEKAL	
FECHA: 19 DE JULIO DE 2022		CONSTRUCCION EXCLUSIVA	0.00	MUNICIPIO:	MÉRIDA	
		TERRENO COMUN	195.99	USO:	SOLAR	
		CONSTRUCCION COMUN	0.15	CLASE:	RUSTICO	