


OFICINA: A402
SUPERFICIE INTERIOR: 65.62 m²


QT
QUADRA TOWERS
OFFICE & RETAIL

EMBLEM CAPITAL
REAL ESTATE

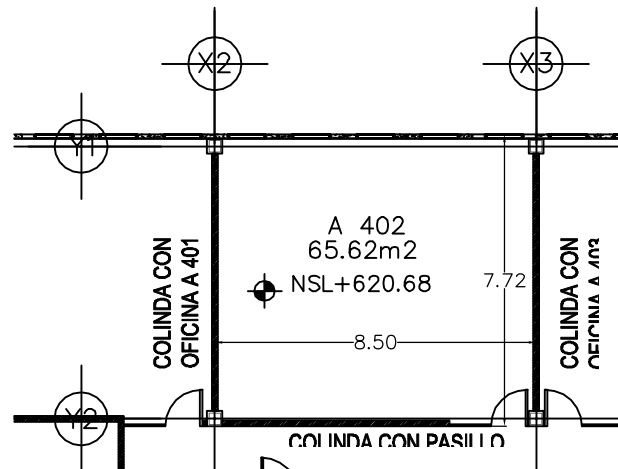

PLANTA ARQUITECTÓNICA

ESCALA 1:200

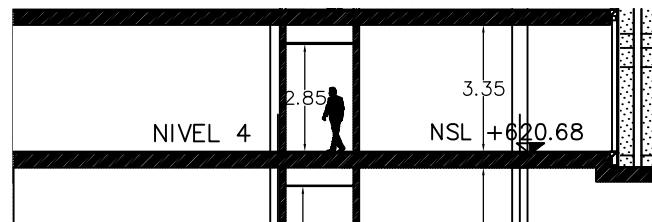


CORTE ESQUEMÁTICO

ESCALA 1:200


SIMBOLOGIA

◆ NSL NIVEL SUPERIOR DE LOSA (SIN ACABADO)

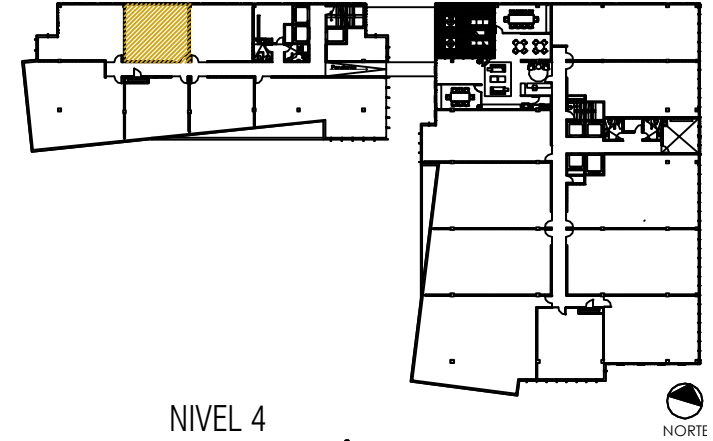

NIVEL 4

PLANTA DE UBICACIÓN DE OFICINA

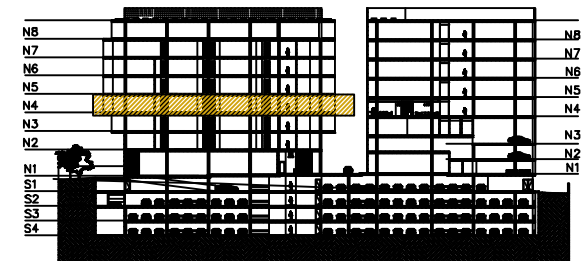

NIVEL 4

UBICACIÓN EN CORTE

NOTAS

-Torre A Oficina 402 Piso 4

65.62 Mts

Renta Mensual \$36,500 Mas IVA

Mantenimiento Mensual \$3,260 Mas IVA

3 Cajones Estacionamiento