

VISIÓN A
TU ALTURA

OCTUBRE 2026



DISTRITO

ALTESE

DISPONIBILIDAD




UNA BUENA INVERSIÓN
SE VE DESDE EL PRIMER NIVEL

Disponibilidad al 17 de Agosto de 2026


*Precios sujetos a cambio sin previo aviso

Imagen ilustrativa

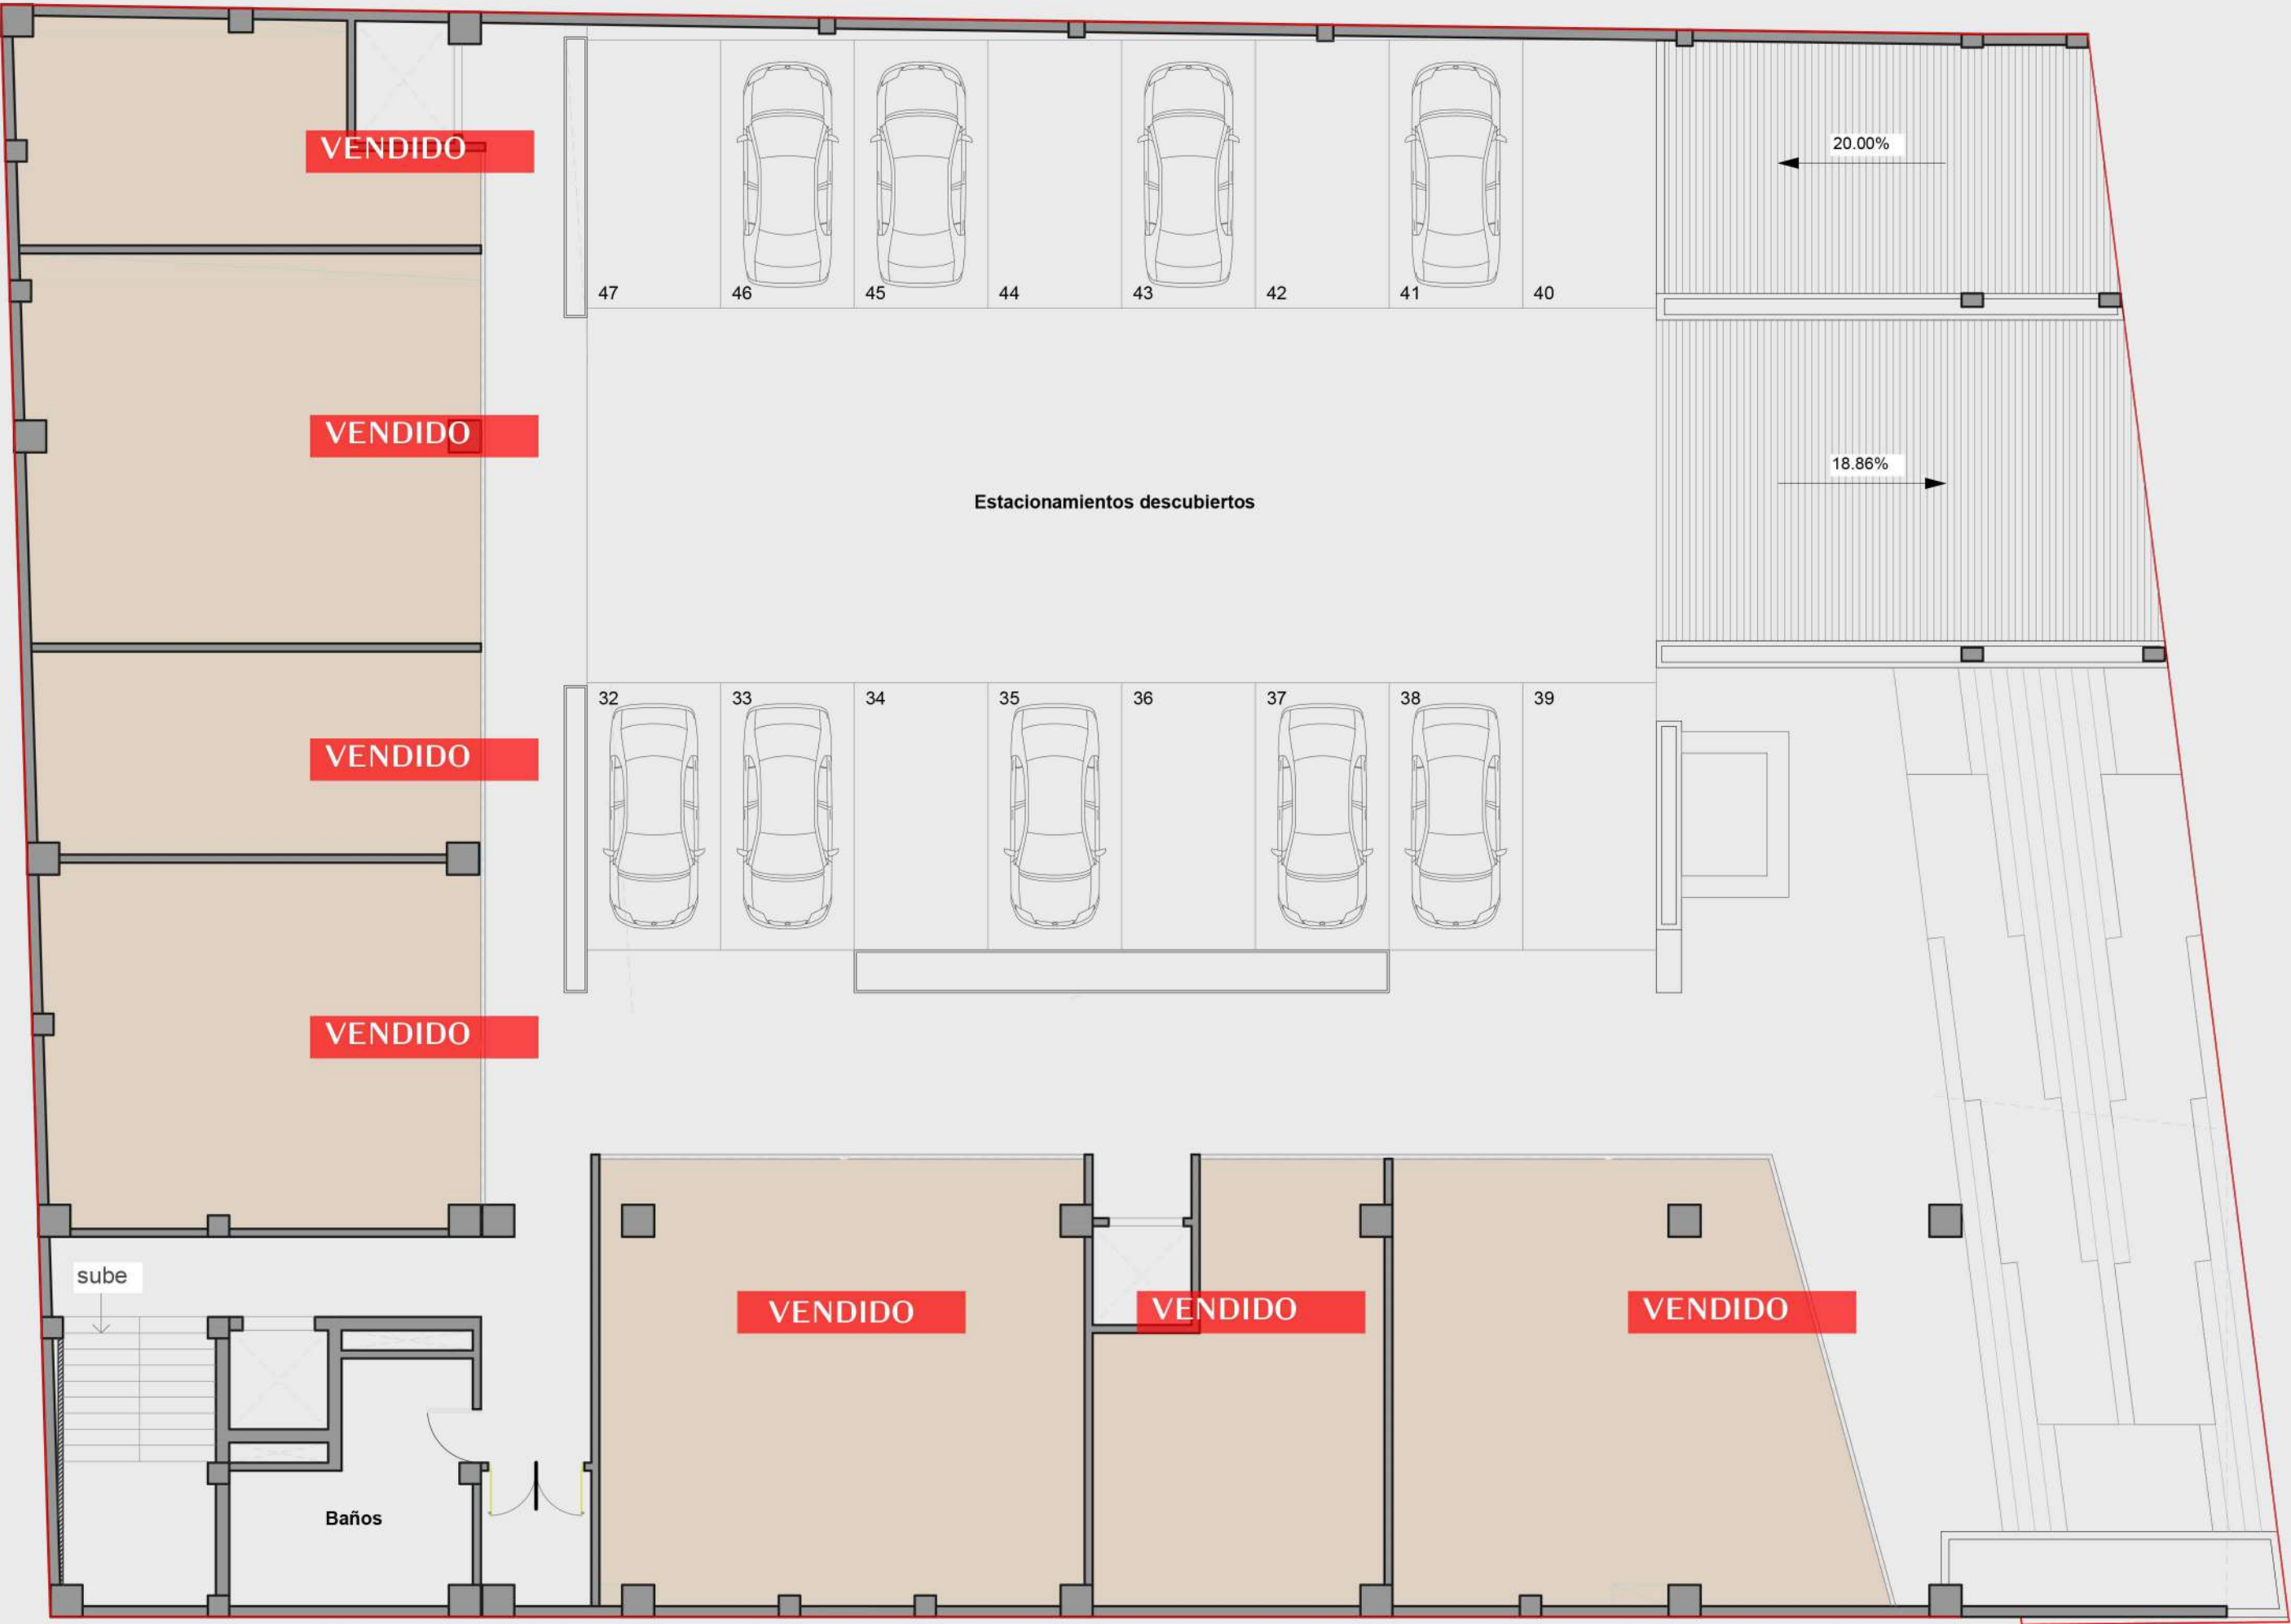


Planta baja

* Precios no incluyen IVA
* El IVA se calculará aproximadamente sobre el 62% del valor total del local

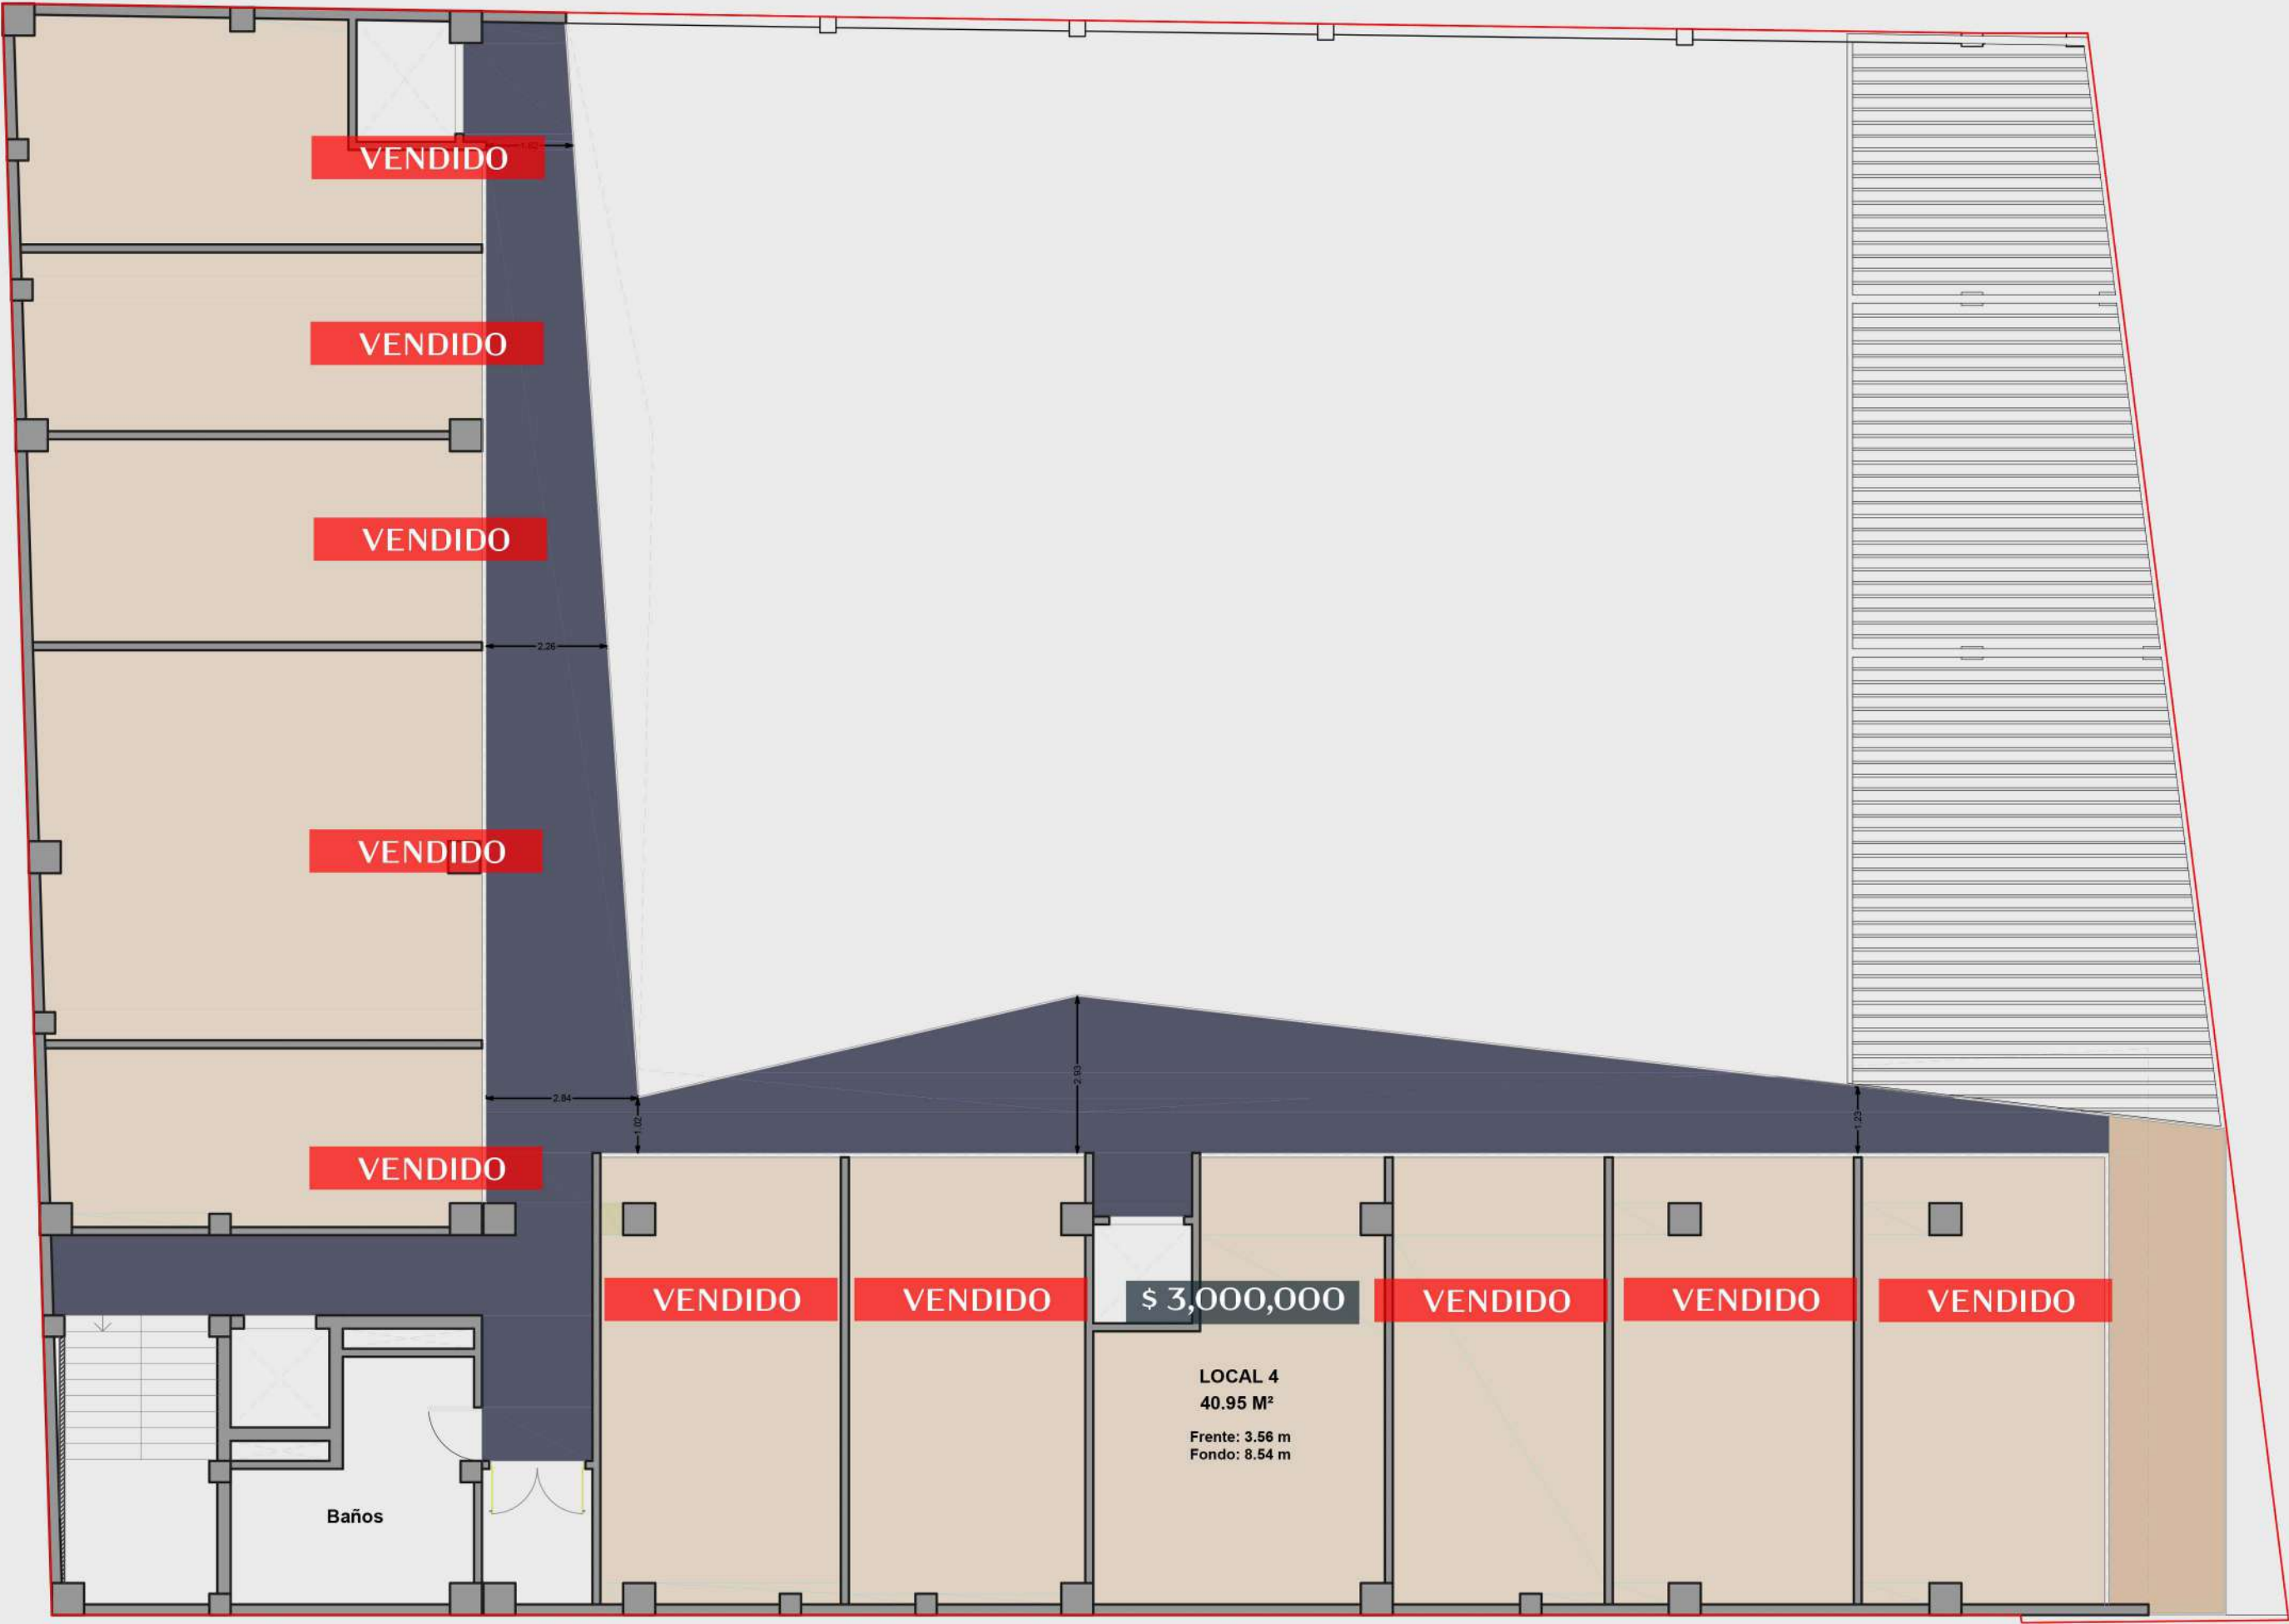


Planta primer nivel

* Precios no incluyen IVA
* El IVA se calculará aproximadamente sobre el 62% del valor total del local

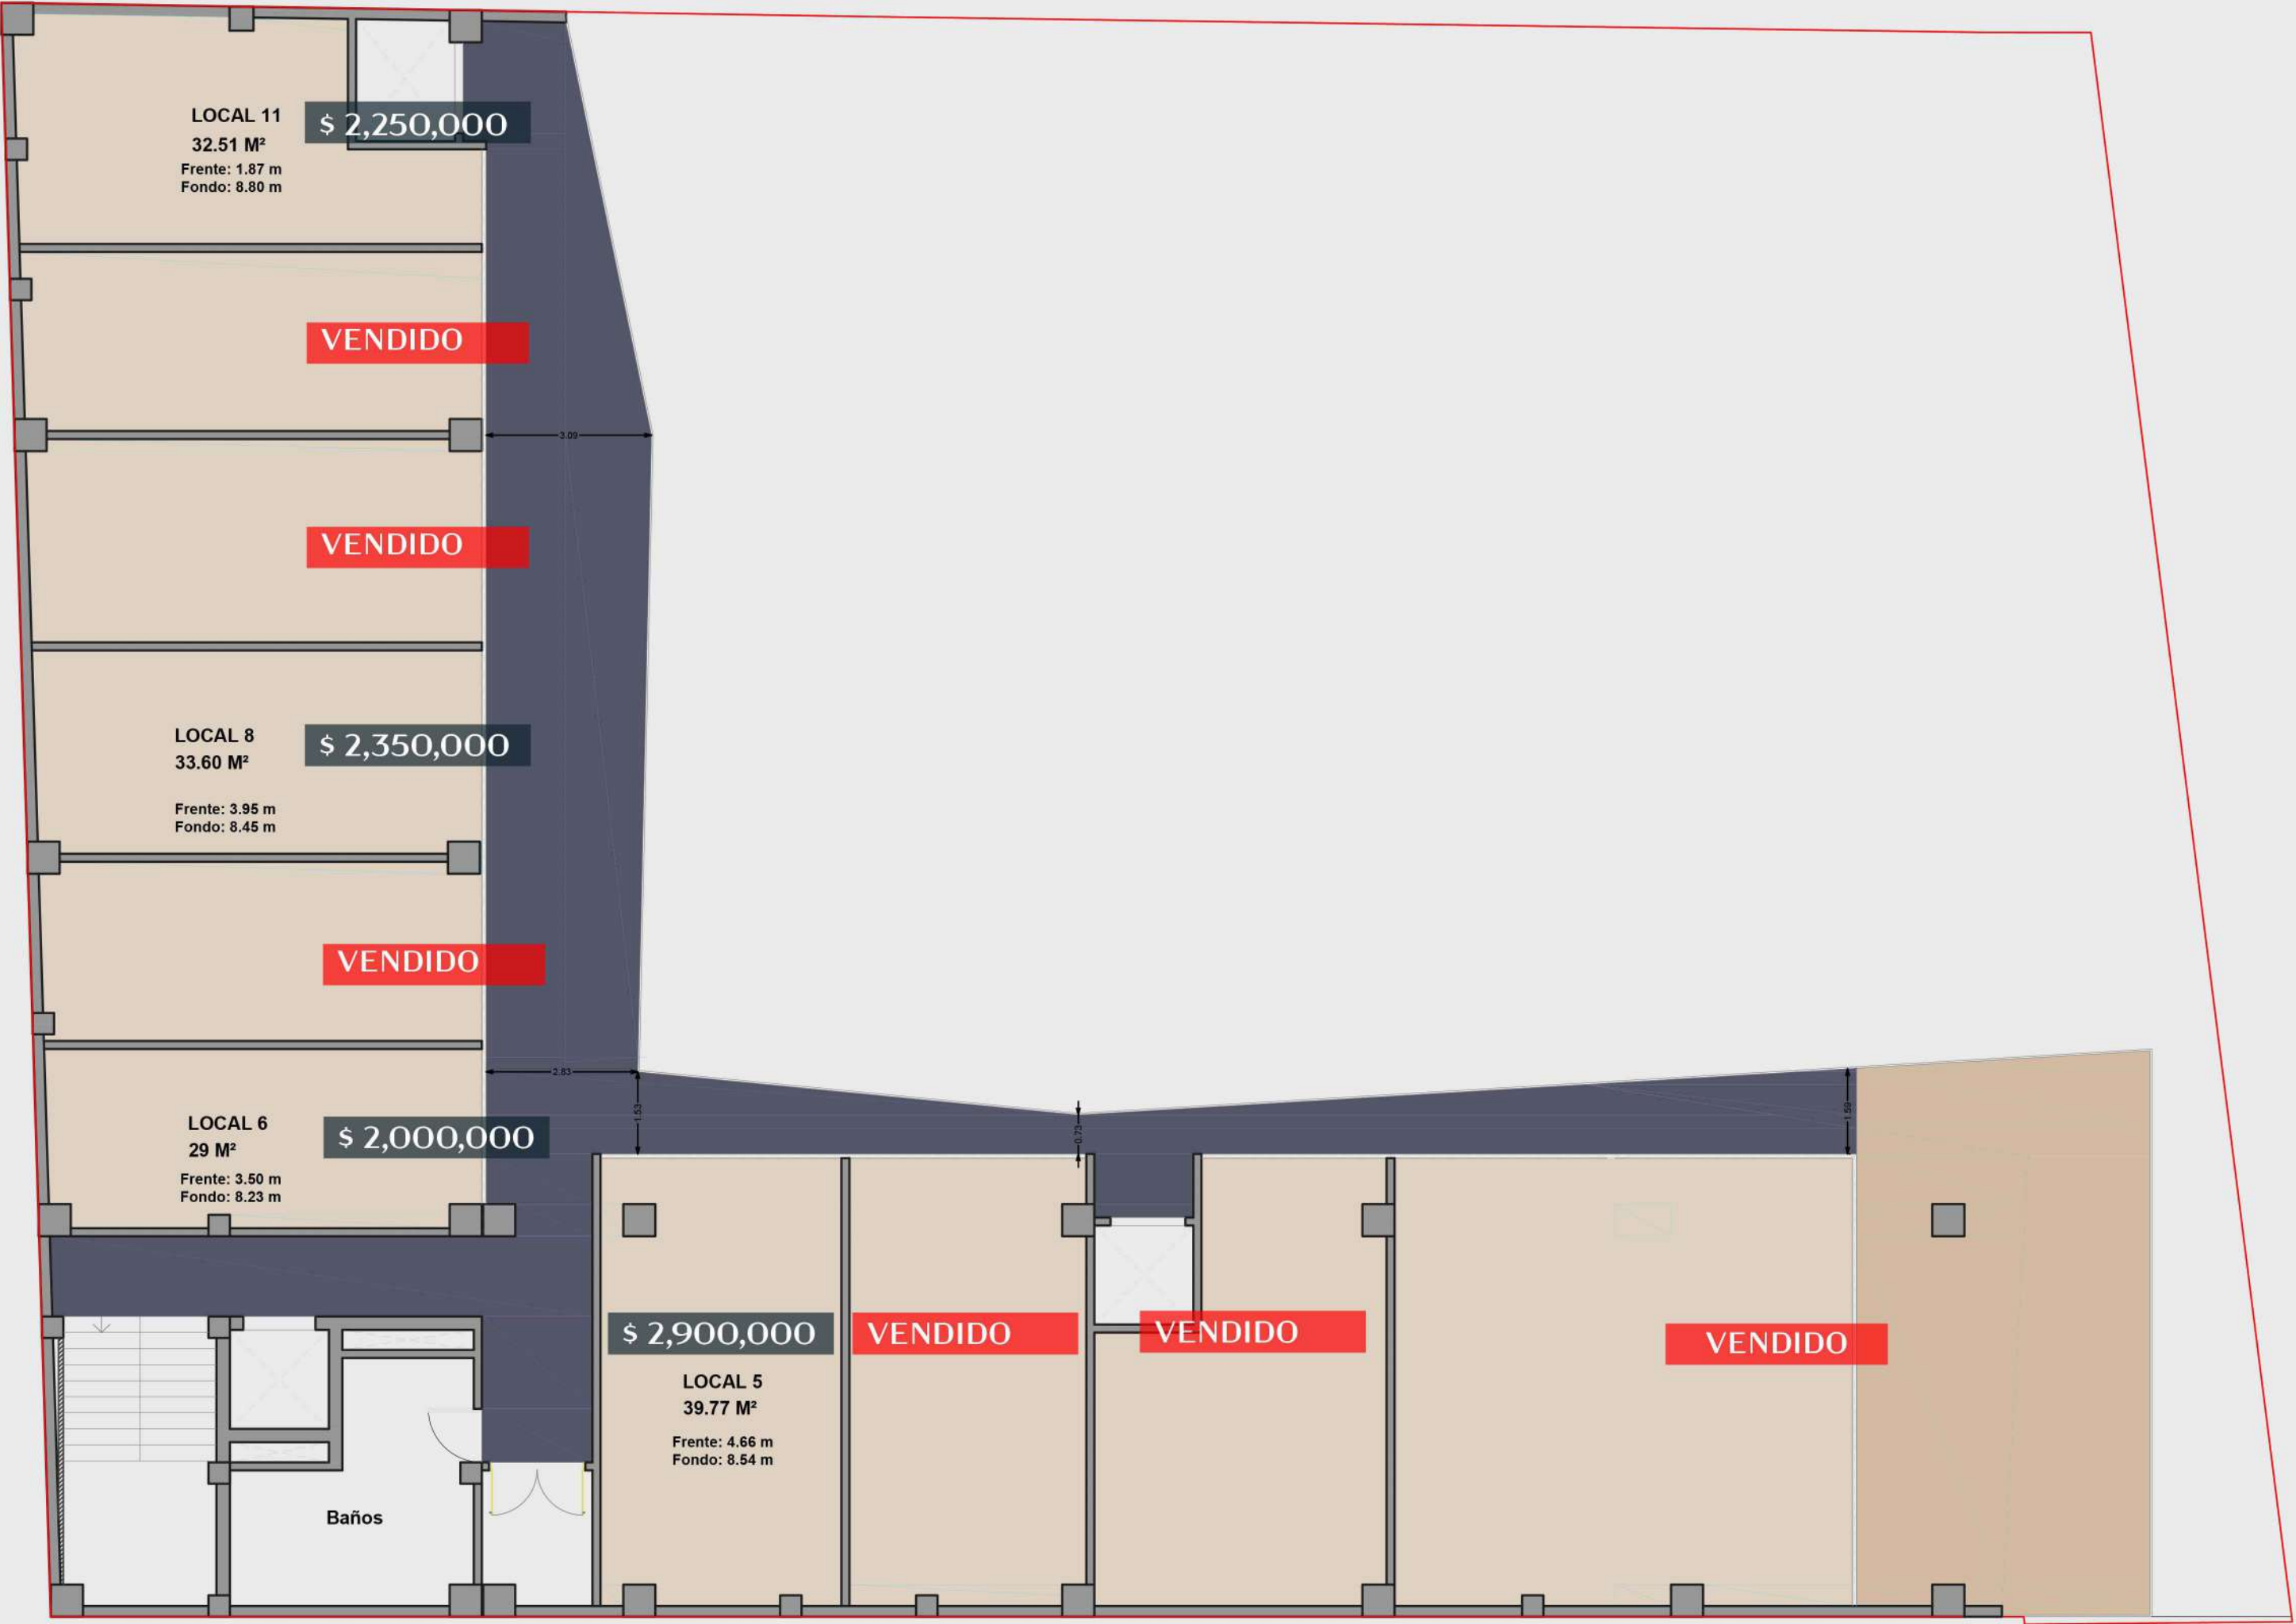

Planta segundo nivel

* Precios no incluyen IVA
* El IVA se calculará aproximadamente sobre el 62% del valor total del local

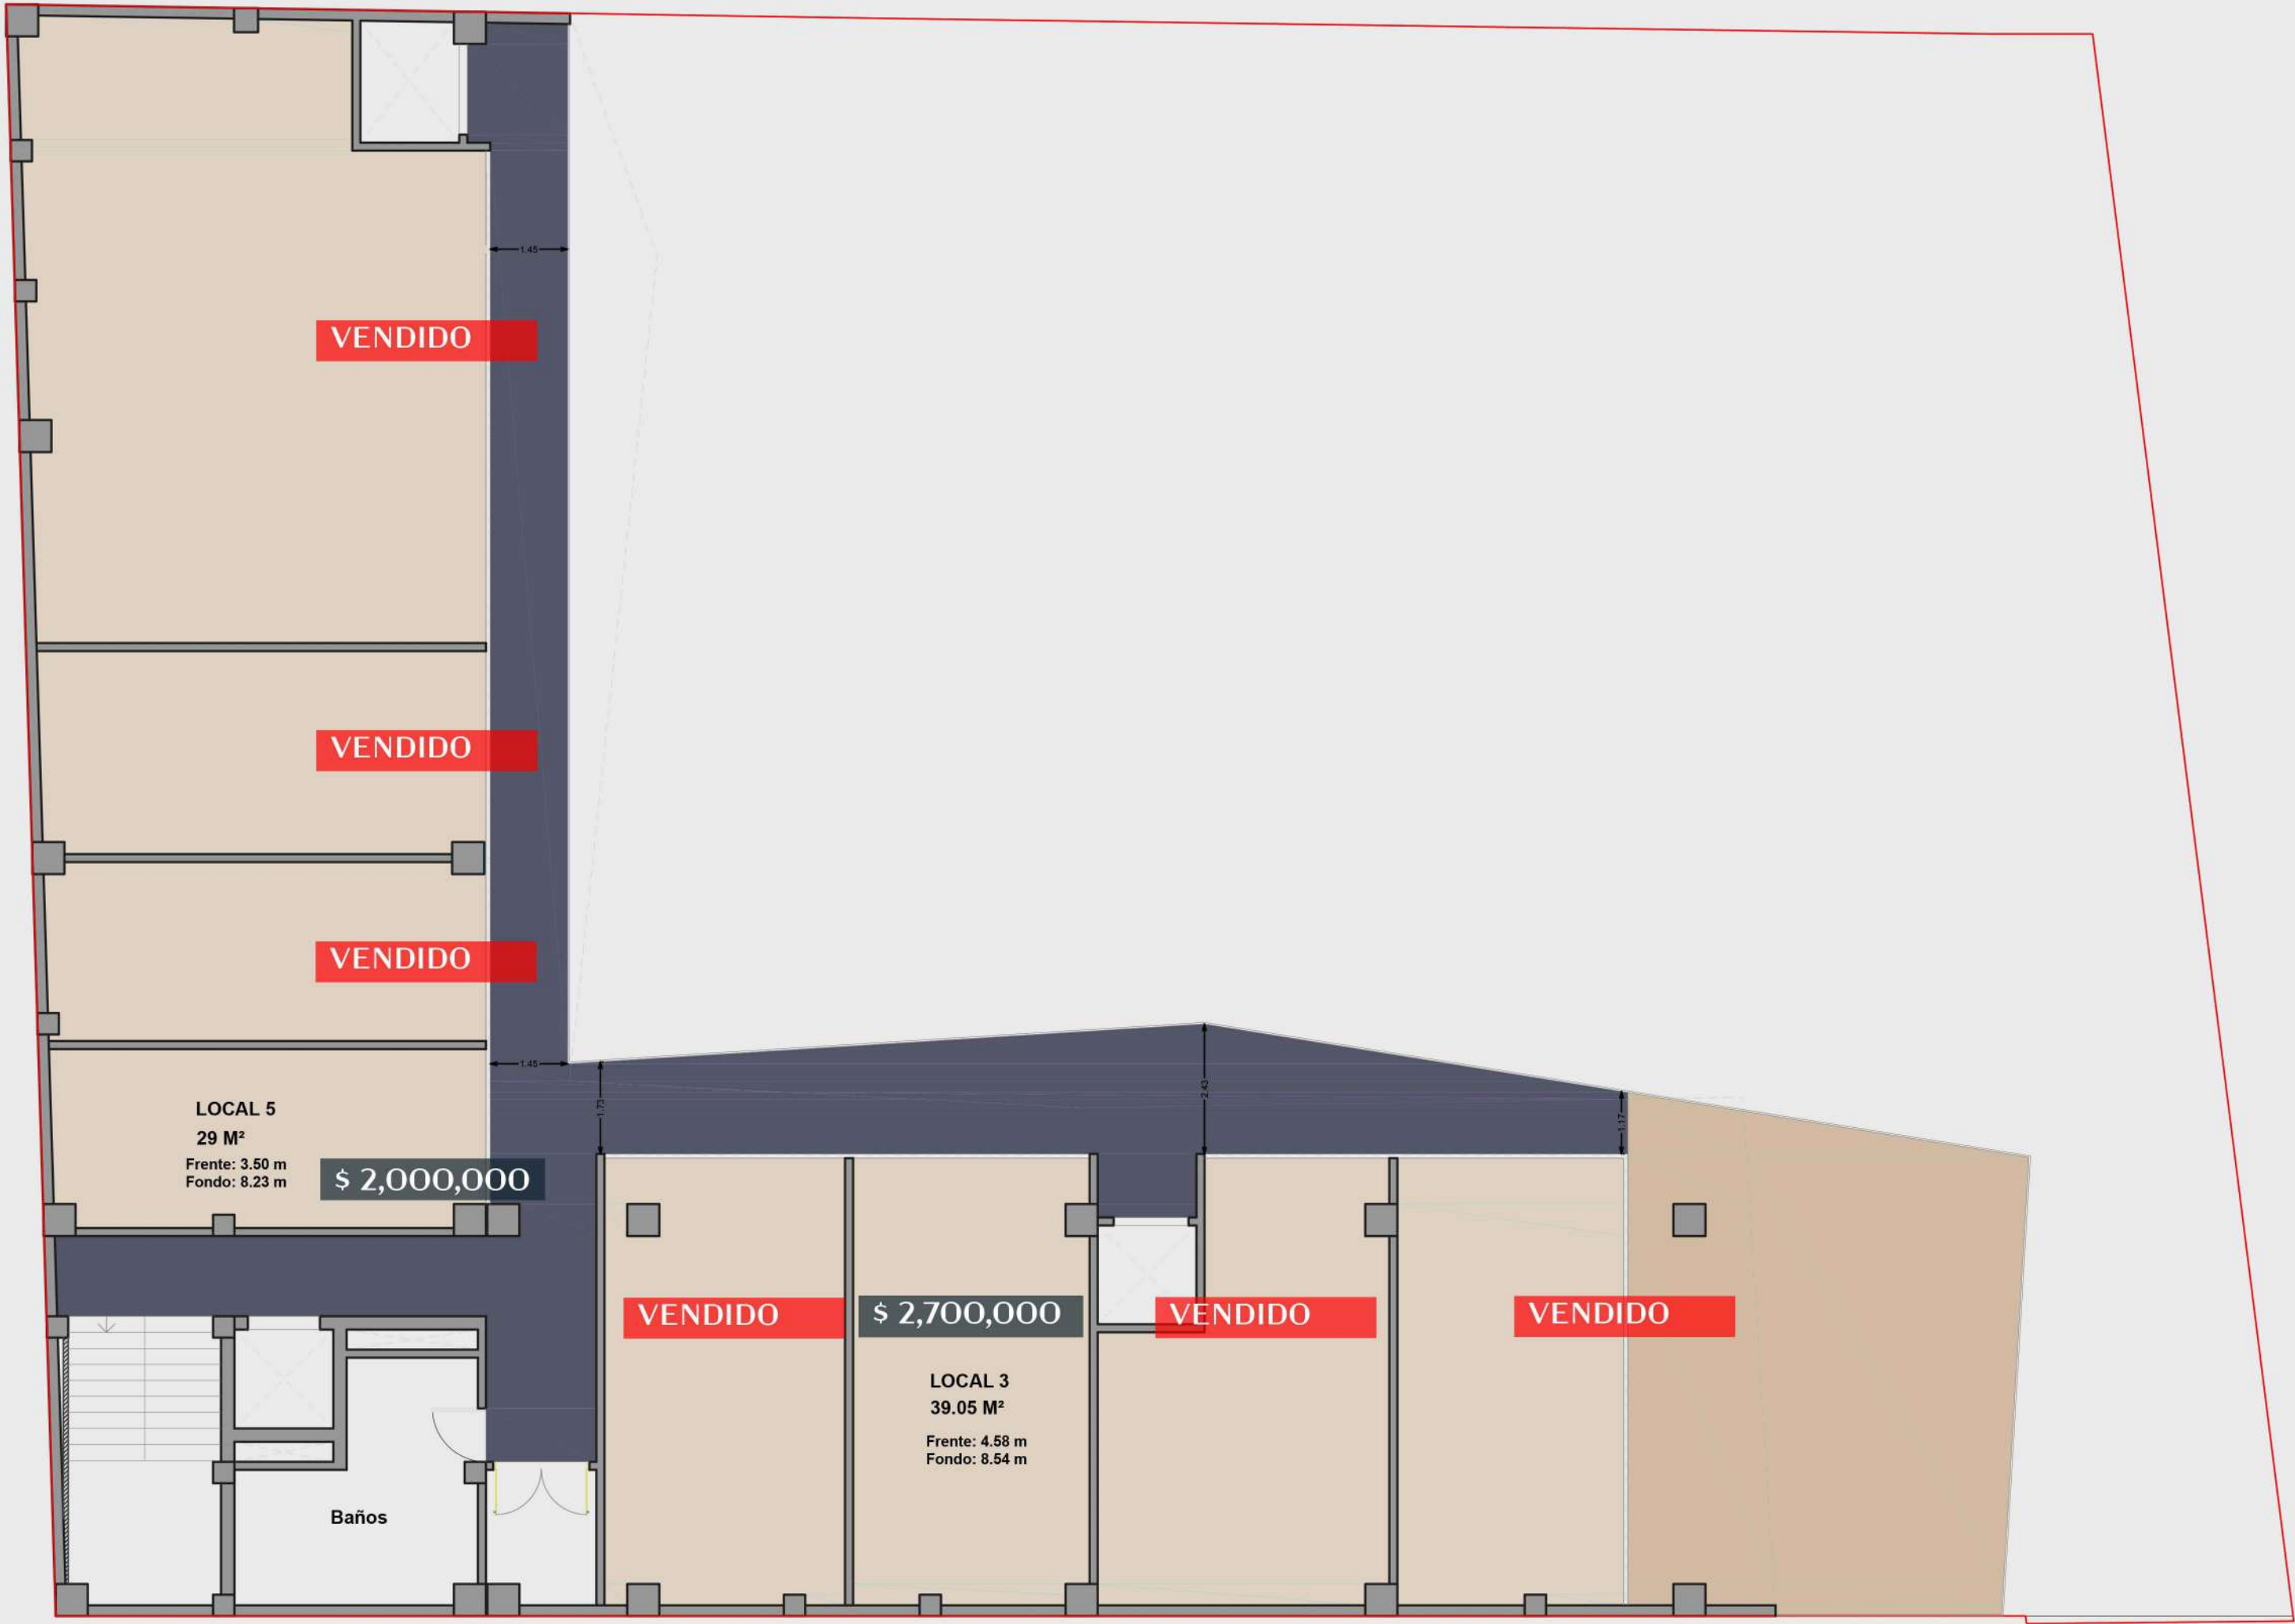

Planta tercer nivel

* Precios no incluyen IVA
* El IVA se calculará aproximadamente sobre el 62% del valor total del local



Planta cuarto nivel

- * Precios no incluyen IVA
- * El IVA se calculará aproximadamente sobre el 62% del valor total del local