


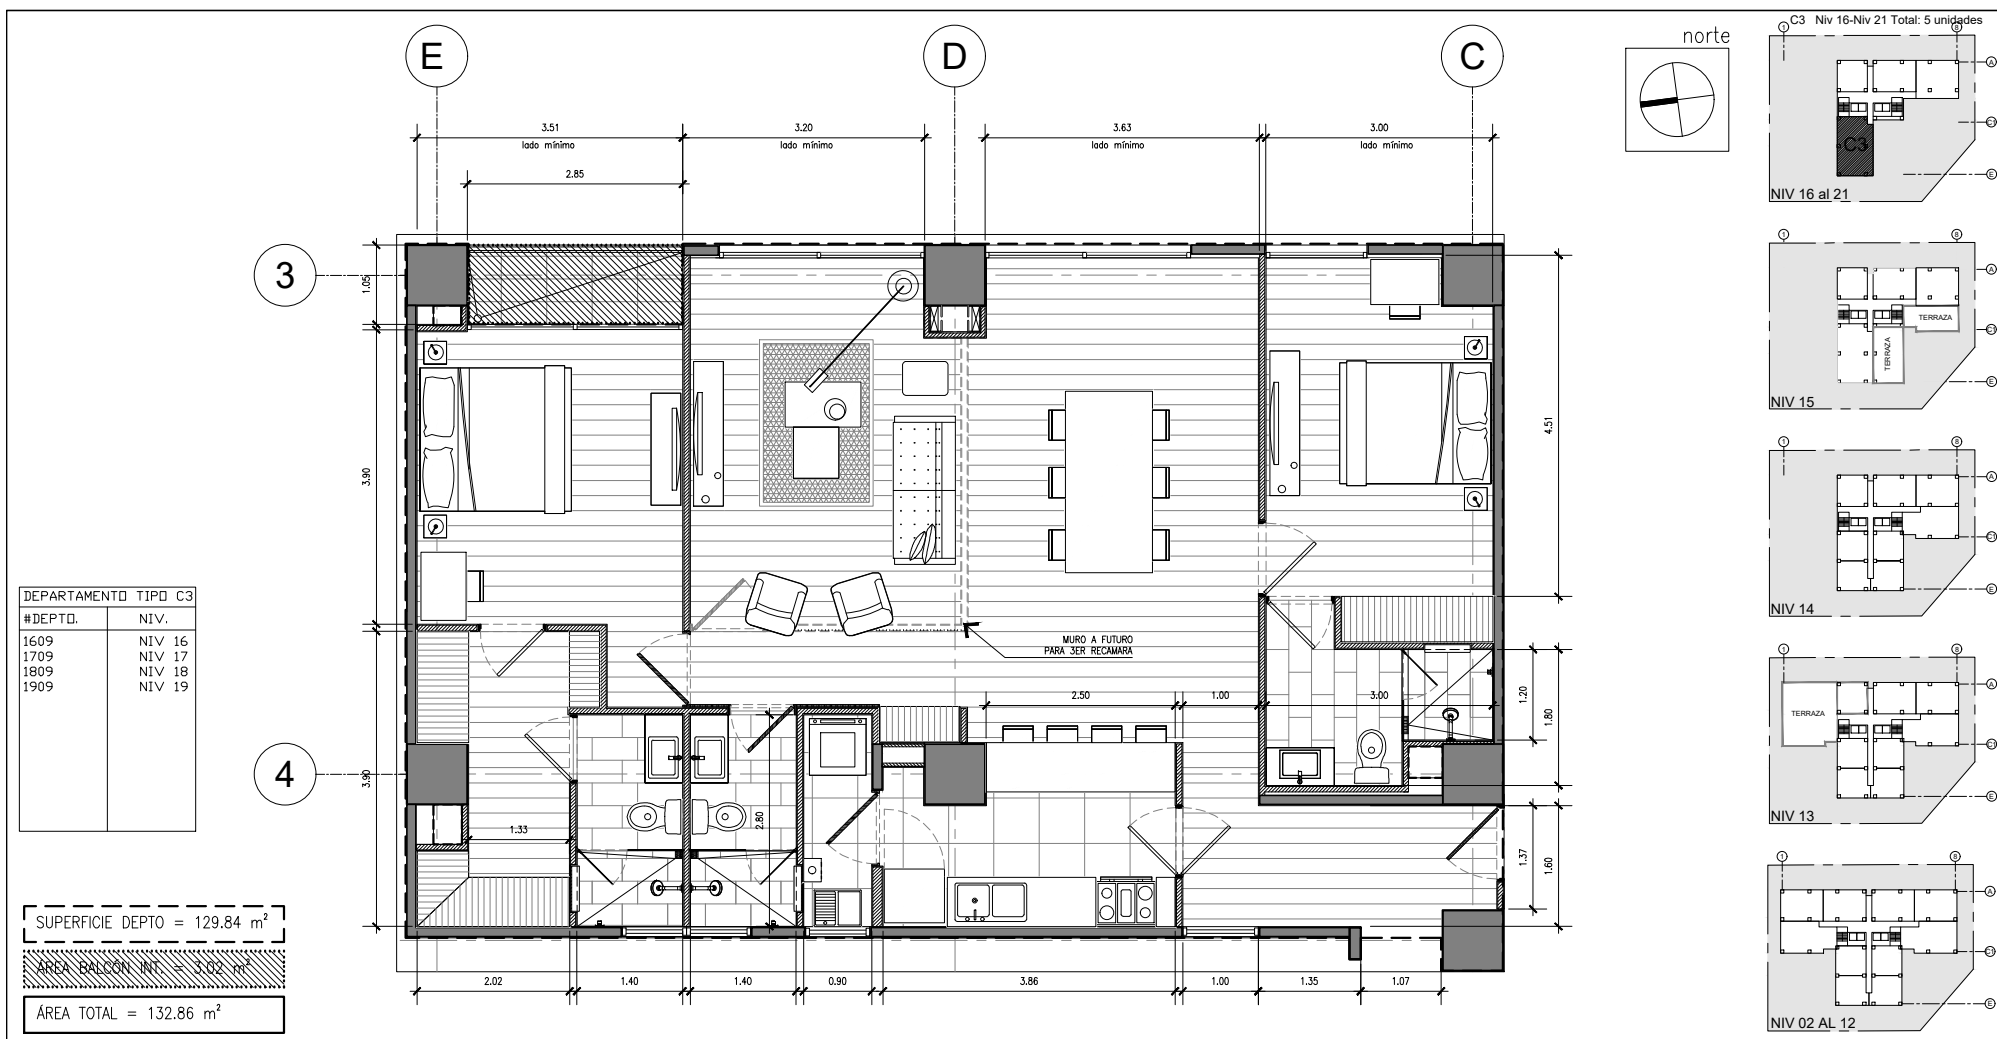

Notas:	Simbología general	Información	Plano LLave	Localización	Obra Nueva:	
-Las especificaciones que se desprenden de representaciones graficas, no deben tomarse como las ofertadas por la parte vendedora.	- Indica salida de lampara - Indica salida de lampara tipo arbotante - Indica salida de lampara en pretil - Indica apagador - Indica contacto - Indica contacto sencillo polarizado - Indica zumbador - Indica salida de telefono - Indica salida de interfon - Indica salida de T.V. - Indica extractor axial, 6 cambios / hora.	Departamento Tipo C3 Superficie de Terreno 129.84 m ² Superficie de Patio 0.00 m ² Superficie de Terraza 0.00 m ² Superficie de Balcón Interior 0.00 m ² Superficie de Balcón Exterior 3.02 m ² Superficie Total 132.86 m ²			Lago Mask no 229 Col. Granada, Delegación Miguel Hidalgo, México, D.F. C.P. 11520.	
-Para las especificaciones adecuadas favor de remitirse a los contratos de compraventa.		Programa Arquitectónico Sala/Comedor Recámara 01 Cocina Recámara 02 Baño 01 Baño 02 Balcón Interior			desarrollo + arquitectura miguel de cervantes saavedra 471 col. ingañación, c.p. 11500 mexico, distrito federal tel. 91 400 400, fax. ext. 428 zda.com.mx	
-Todas las dimensiones son aproximadas, plantas y planos sujetos a cambios sin previo aviso.					Departamento Tipo C3 Niv 16 - Niv 19	
					<table border="1"><thead><tr><th>Propietario:</th><th>INMOBILIARIA ZAGO SAPI DE CV</th><th>fecha</th><th>ABRIL 2020</th></tr></thead><tbody><tr><td>Representante legal:<td>Ayaz Zagoom Lamsamauer</td><td></td><td></td></td></tr><tr><td>D.R.O. 0324</td><td></td><td></td><td></td></tr><tr><td>Ing. Federico E. Jimenez Carrel C.</td><td></td><td></td><td></td></tr><tr><td>C/SE- 0028</td><td></td><td></td><td></td></tr><tr><td>Ing. Christian Gomez Ruiz.</td><td></td><td></td><td></td></tr><tr><td>C/1- 0050</td><td></td><td></td><td></td></tr><tr><td>Ing. Manuel Leyva Leyva.</td><td></td><td></td><td></td></tr><tr><td>C/OU y A- 0613</td><td></td><td></td><td></td></tr><tr><td>Arq. Daniel Ramirez Cruz</td><td></td><td></td><td></td></tr><tr><td>Cliente:</td><td></td><td></td><td></td></tr></tbody></table>	Propietario:	INMOBILIARIA ZAGO SAPI DE CV	fecha	ABRIL 2020	Representante legal: <td>Ayaz Zagoom Lamsamauer</td> <td></td> <td></td>	Ayaz Zagoom Lamsamauer			D.R.O. 0324				Ing. Federico E. Jimenez Carrel C.				C/SE- 0028				Ing. Christian Gomez Ruiz.				C/1- 0050				Ing. Manuel Leyva Leyva.				C/OU y A- 0613				Arq. Daniel Ramirez Cruz				Cliente:			
Propietario:	INMOBILIARIA ZAGO SAPI DE CV	fecha	ABRIL 2020	
Representante legal: <td>Ayaz Zagoom Lamsamauer</td> <td></td> <td></td>	Ayaz Zagoom Lamsamauer	
D.R.O. 0324	
Ing. Federico E. Jimenez Carrel C.	
C/SE- 0028	
Ing. Christian Gomez Ruiz.	
C/1- 0050	
Ing. Manuel Leyva Leyva.	
C/OU y A- 0613	
Arq. Daniel Ramirez Cruz	
Cliente:	
					<table border="1"><thead><tr><th>escala</th><th>S/E:</th></tr></thead><tbody><tr><td>Serie</td><td>Clave</td></tr></tbody></table>	escala	S/E:	Serie	Clave	
escala	S/E:	
Serie	Clave	
					3 - 315	