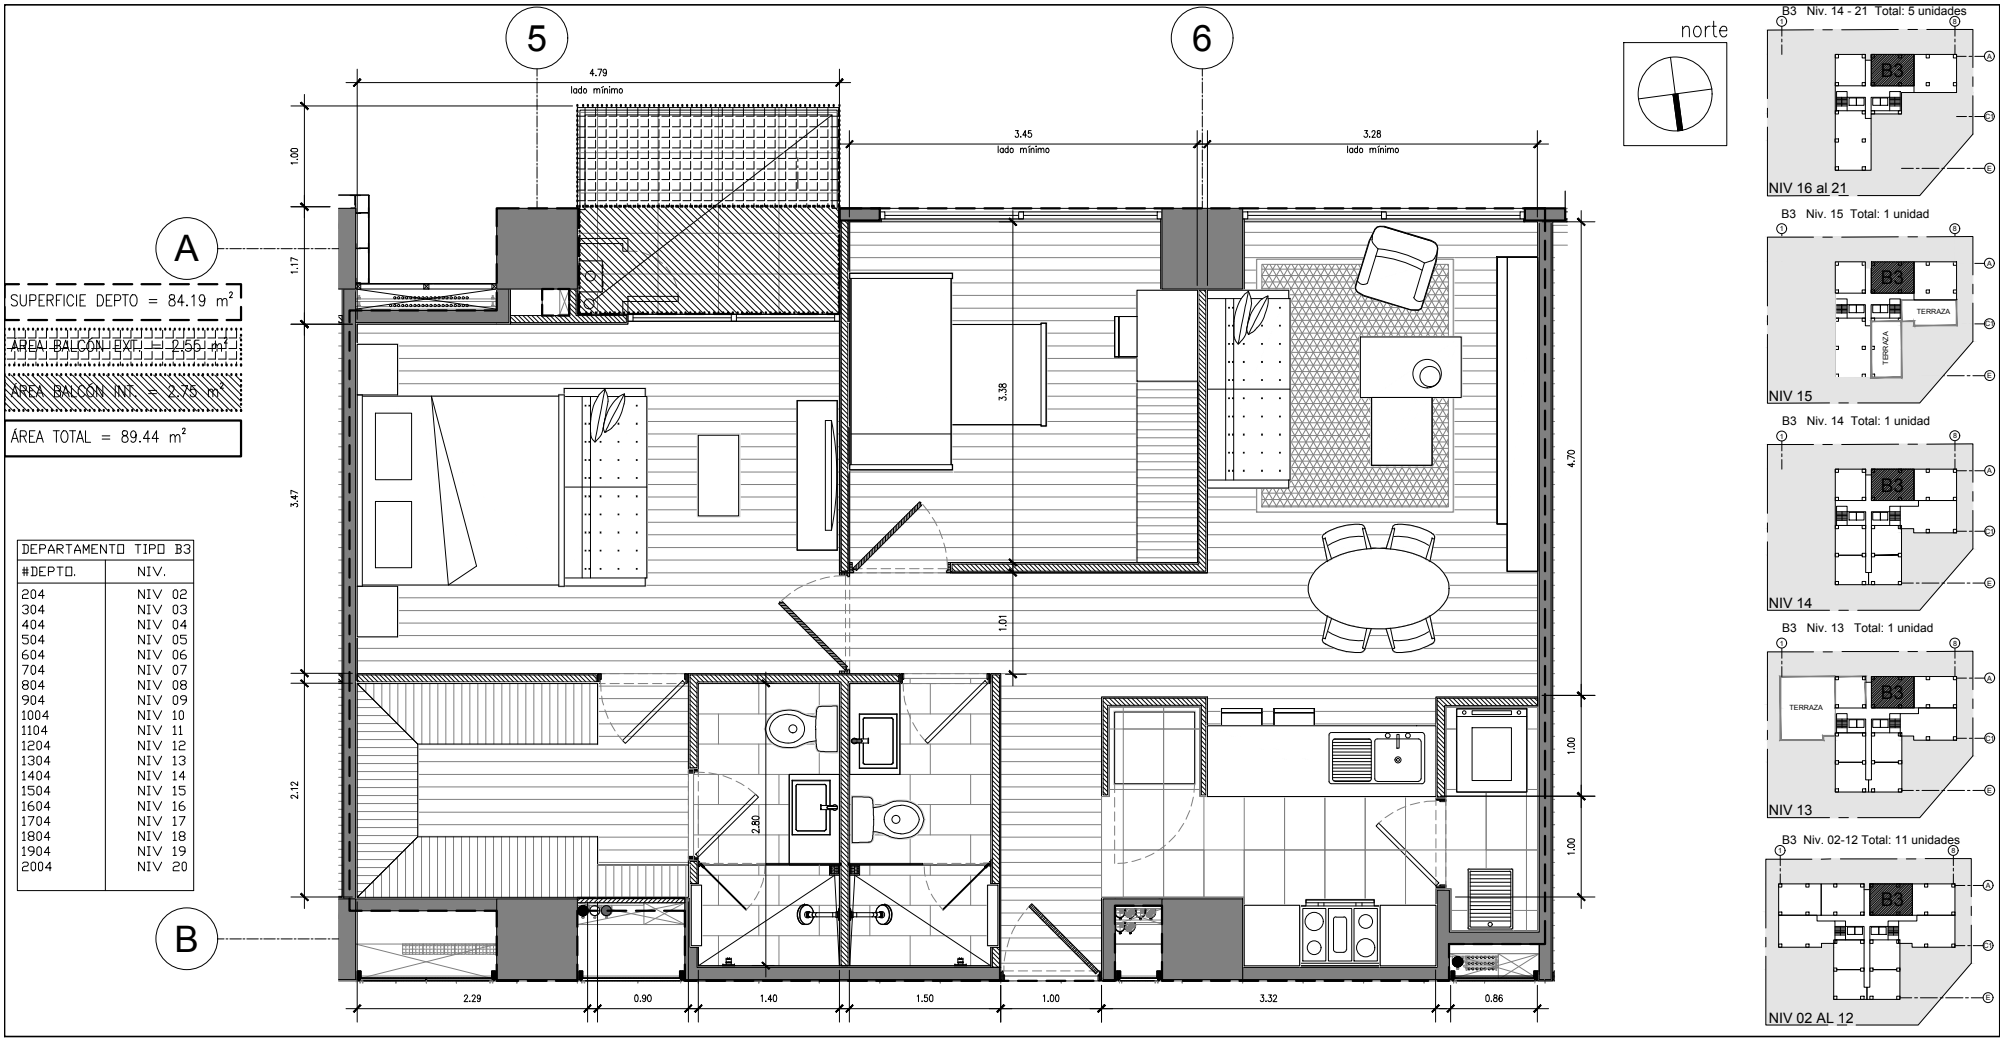

DEPARTAMENTO TIPO B3	
#DEPTO.	NIV.
204	NIV 02
304	NIV 03
404	NIV 04
504	NIV 05
604	NIV 06
704	NIV 07
804	NIV 08
904	NIV 09
1004	NIV 10
1104	NIV 11
1204	NIV 12
1304	NIV 13
1404	NIV 14
1504	NIV 15
1604	NIV 16
1704	NIV 17
1804	NIV 18
1904	NIV 19
2004	NIV 20

Notas:

-Las especificaciones que se desprenden de representaciones graficas, no deben tomarse como las ofertadas por la parte vendedora.

-Para las especificaciones adecuadas favor de remitirse a los contratos de compraventa.

-Todas las dimensiones son aproximadas, plantas y planos sujetos a cambios sin previo aviso.

Simbología general

- indica salida de lampara
- indica salida de lampara tipo arbotante
- indica salida de lampara en pretil
- indica apagador
- indica contacto
- indica contacto sencillo polarizado
- indica zumbador
- indica salida de telefono
- indica salida de interfon
- indica salida de T.V.
- indica extractor axial, 6 cambios / hora.

Información

Departamento Tipo B3

Superficie de Terreno	84.19	m2
Superficie de Patio	0.00	m2
Superficie de Terraza	0.00	m2
Superficie de Bancón Interior	3.01	m2
Superficie de Balcón Exterior	2.60	m2
Superficie Total	89.80	m2

Programa Arquitectonico

Sala - Comedor	Recámara 02
Cocina	
Balcón Interior	
Balcón Exterior	
Baño 01	
Baño 02	
Recámara 01	

Plano LLave

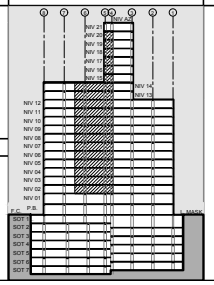

Localización

Obra Nueva:
Lago Mask no 229
Col. Granada, Delegación Miguel Hidalgo.
México, D.F. C.P. 11520.

desarrollo + arquitectura
miguel de cervantes saavedra 471
col. irrigación, c.p. 11500
méxico, distrito federal
tel. 91 400 400, fax. ext. 428
zda.com.mx

Departamento Tipo B3
Niv 02 - Niv 20

Propietario: INMOBILIARIA ZAGO SAPI DE C.V.	fecha	Abril 2020
Representante legal: Ariel Zagorin Langenauer.		
DRO: 0324 Ing. Federico E. Jimenez Canet C.		
CSE: 0026 Ing. Charbel Gomez Ruiz.		
C/I: 0050 Ing.Manuel Leyva Leyva.	escala	S/E.
CIDU y A: 0613 Arq.Xochitl Ramirez Cruz	Serie	Clave
Cliente:	3 - 309	