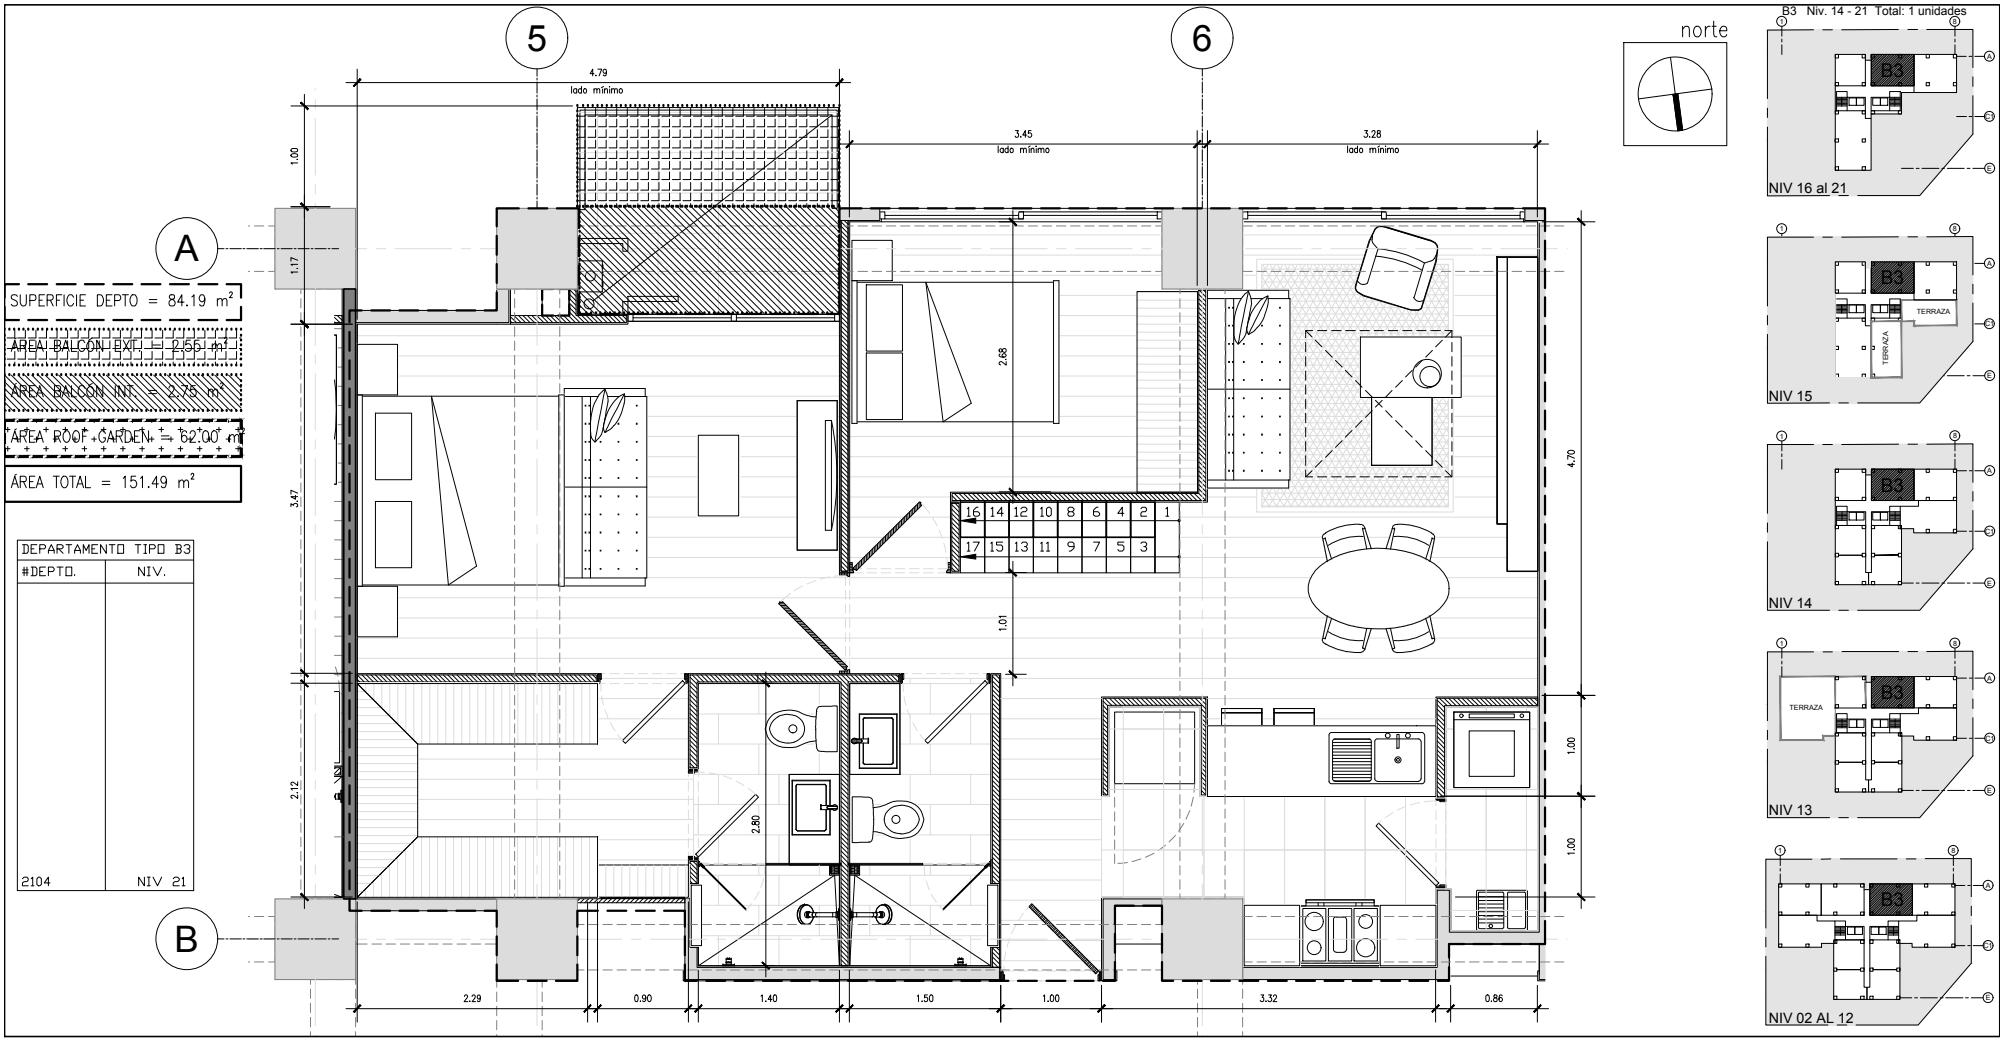

Notas:

-Las especificaciones que se desprenden de representaciones graficas, no deben tomarse como las ofertadas por la parte vendedora.

-Para las especificaciones adecuadas favor de remitirse a los contratos de compraventa.

-Todas las dimensiones son aproximadas, plantas y planos sujetos a cambios sin previo aviso.

Información

Programa Arquitectonico

Sala - Comedor	Recámara 02
Cocina	Roof Garden
Balcón Interior	
Balcón Exterior	
Baño 01	
Baño 02	
Recámara 01	

Plano LLave

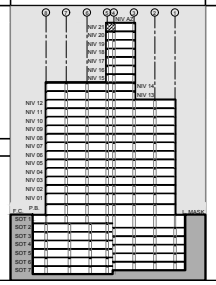

Localización

Obra Nueva:
Lago Mask no 229
Col. Granada, Delegación Miguel Hidalgo.
México, D.F. C.P. 11520.

desarrollo + arquitectura
miguel de cervantes saavedra 471
col. irrigación, c.p. 11500
méxico, distrito federal
tel. 91 400 400, fax. ext. 428
zda.com.mx

Departamento Tipo B3
Niv 21 y Roof Garden

Propietario: INMOBILIARIA ZAGO SAPI DE C.V.	fecha	Abril 2020
Representante legal: Ariel Zagorin Langenauer.		
DRO: 0324 Ing. Federico E. Jimenez Canet C.		
CSE: 0028 Ing. Charbel Gomez Ruiz.		
C/I: 0050 Ing.Manuel Leyva Leyva.	escala	S/E.
CIDU y A: 0613 Arq.Xochitl Ramirez Cruz	Serie	Clave
Cliente:	3	-309_21