
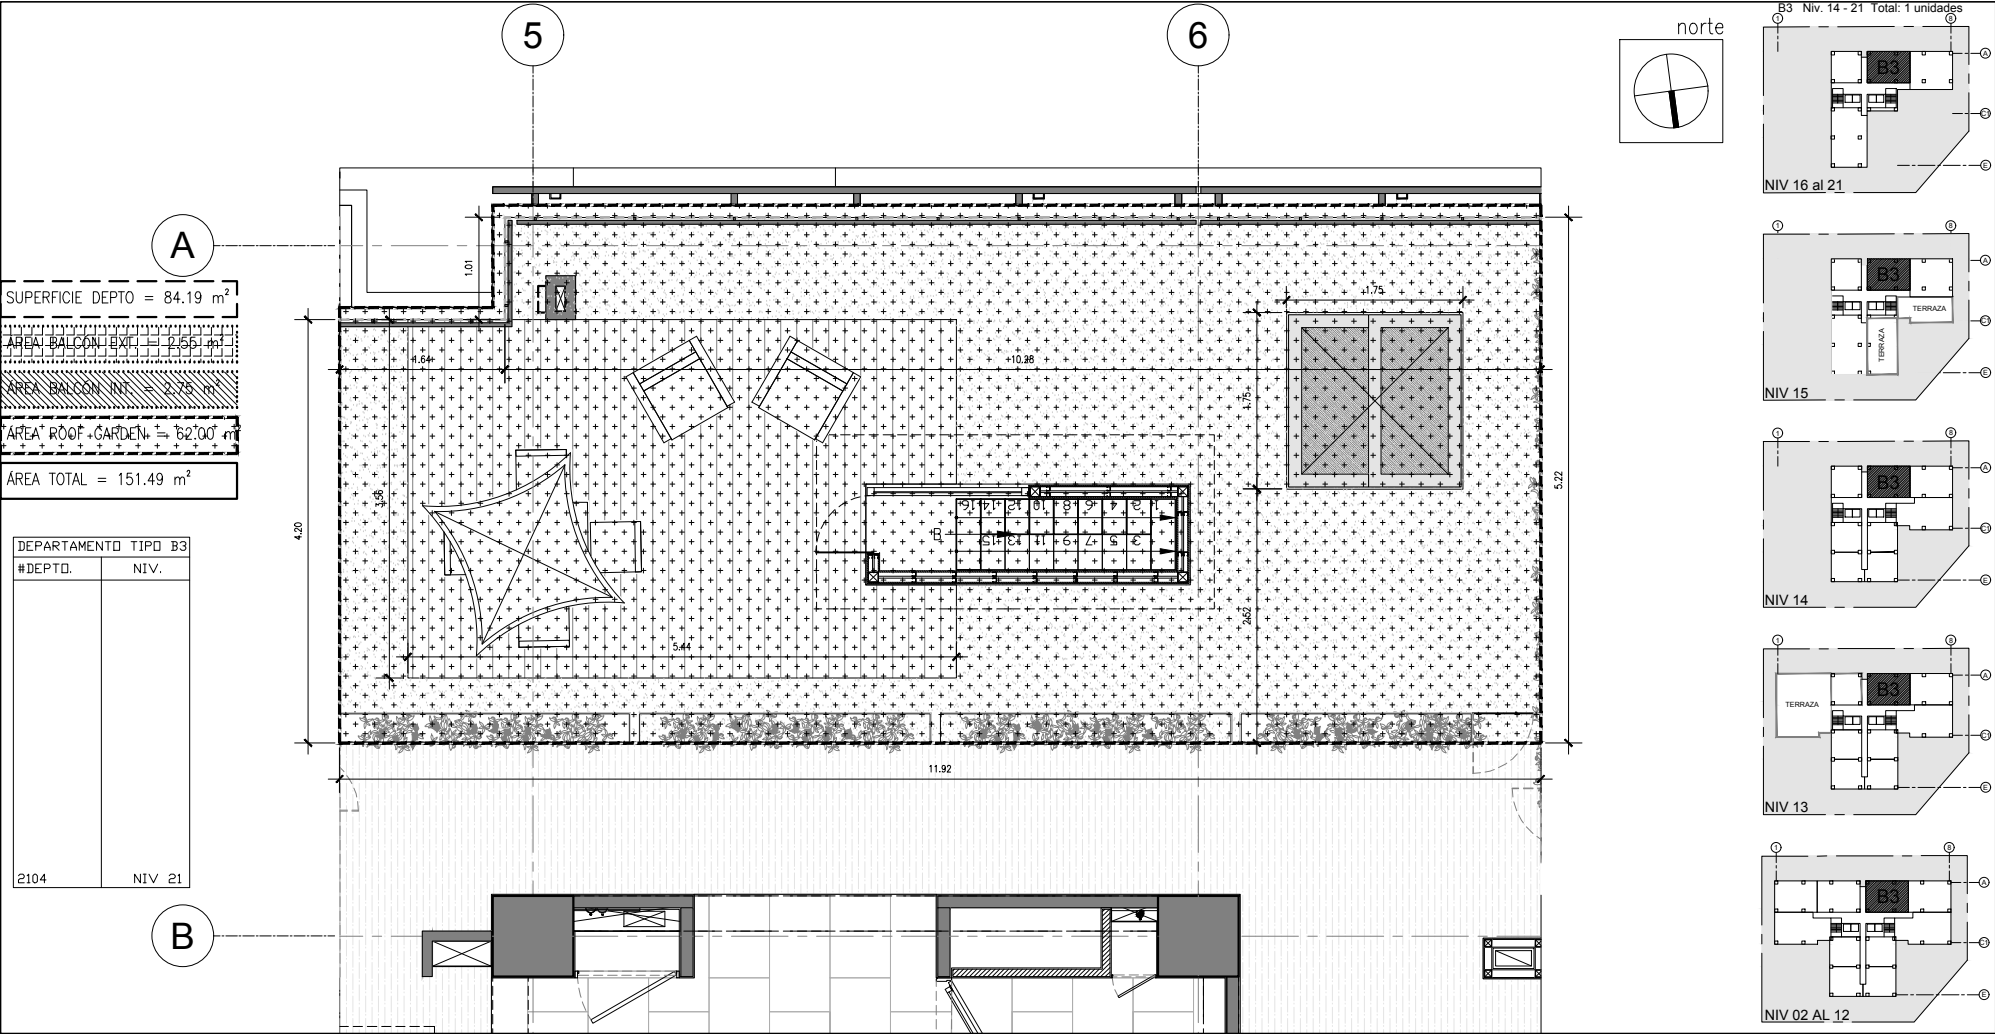


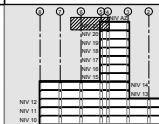

Notas: -Las especificaciones que se desprenden de representaciones graficas, no deben tomarse como las ofertadas por la parte vendedora. -Para las especificaciones adecuadas favor de remitirse a los contratos de compraventa. -Todas las dimensiones son aproximadas, palntas y planos sujetos a cambios sin previo aviso.	Simbología general Indica salida de lampara Indica salida de lampara tipo arbolante Indica salida de lampara en pretil Indica apagador Indica contacto Indica contacto sencillo polarizado Indica zumbador Indica salida de telefono Indica salida de interfon Indica salida de T.V. Indica extractor axial, 6 cambios / hora. Información Programa Arquitectonico Sala - Comedor Recámara 02 Cocina Roof Garden Balcón Interior Balcón Exterior Baño 01 Baño 02 Recámara 01 Plano LLave  Localización 	Obra Nueva: Lago Mask no 229 Col. Granada, Delegación Miguel Hidalgo. México, D.F. C.P. 11520. desarrollo + arquitectura miguel de cervantes saavedra 471 col. irrigación, c.p. 11500 méxico, distrito federal tel. 91 400 400, fax. ext. 428 zda.com.mx Departamento Tipo B3 Niv 21 y Roof Garden Propietario: INMOBILIARIA ZAGO SAPI DE C.V. fecha Abril 2020 Representante legal: Arqel Zapotón Langensauer DRY: 0034 Ing. Federico E. Jimenez Canel C. CISE: 0028 Ing. Charbel Gomez Ruiz CI: 0050 Ing. Manuel Leyva Leyva escala S/E: CDU y A: 0013 Arq. Xoselli Ramirez Cruz Dibujo no. 3 Cliente: 3 21RG
--	---	--