


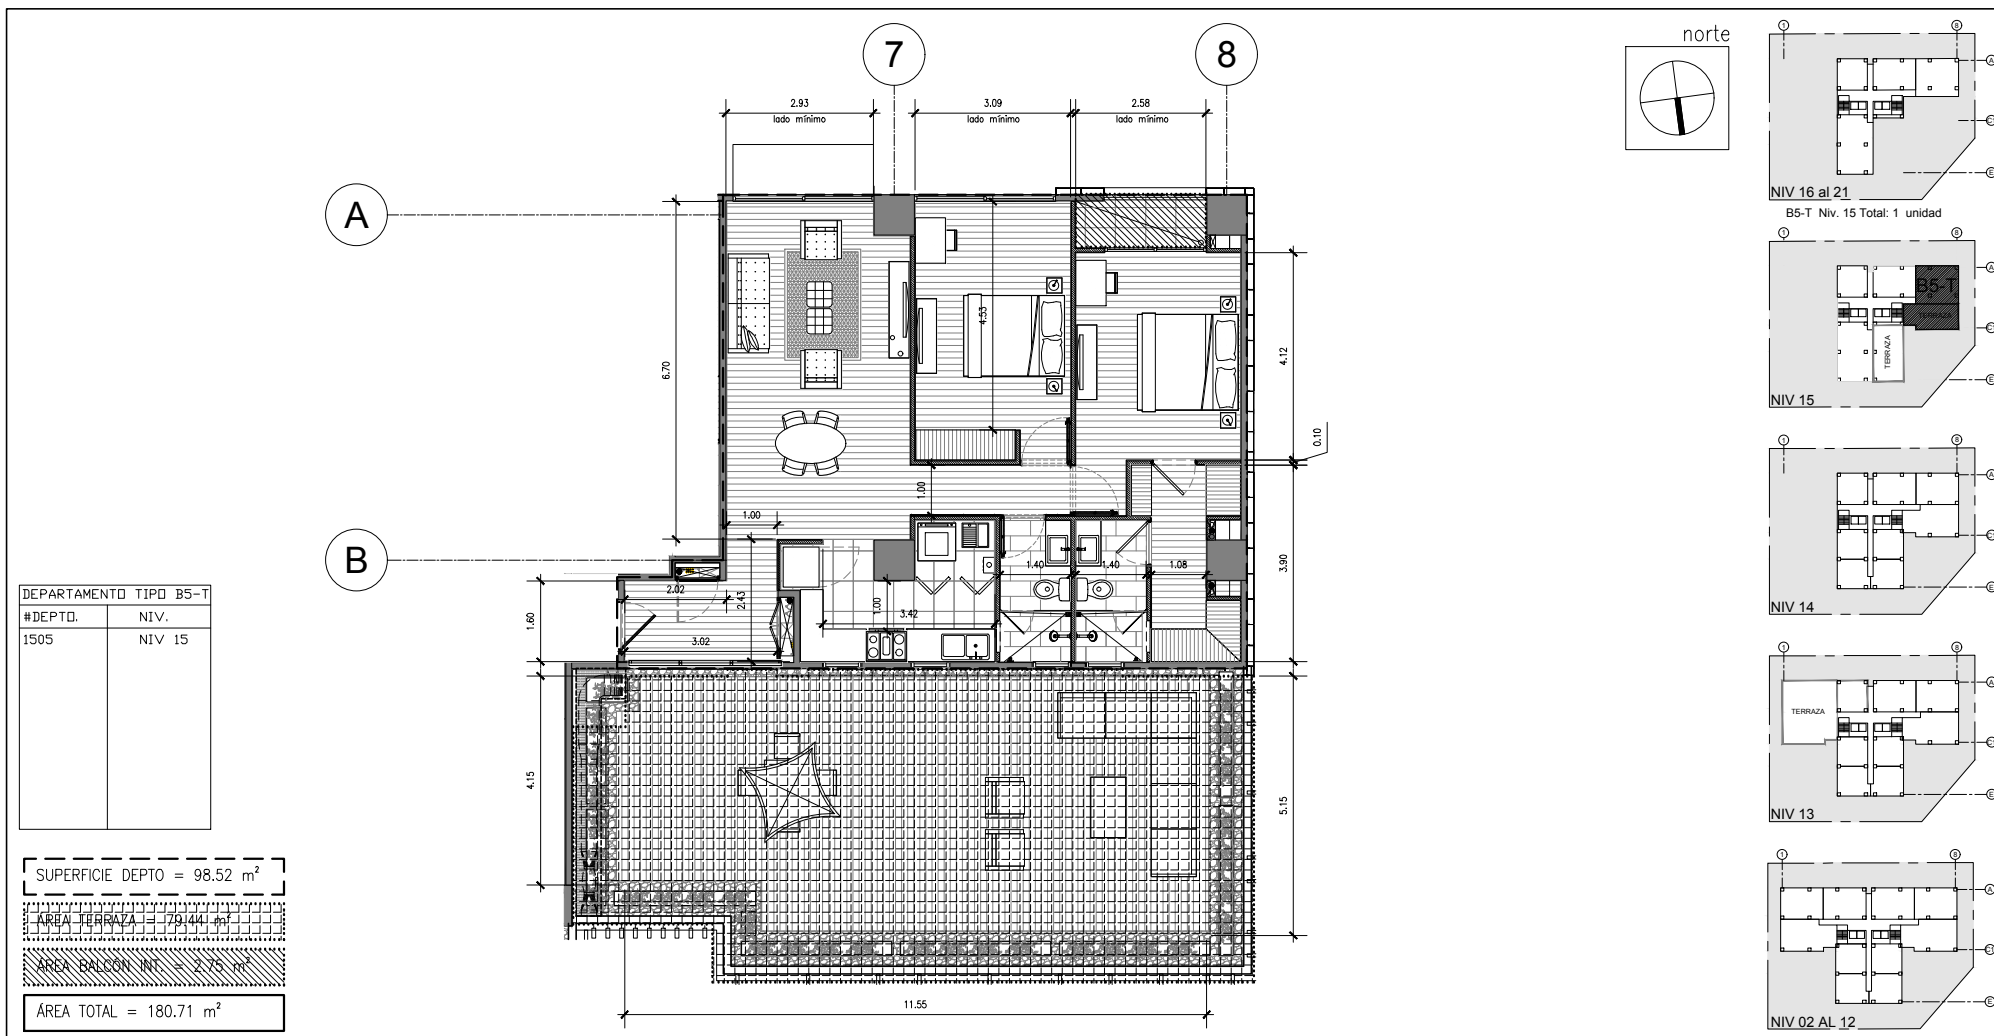



Notas:

-Las especificaciones que se desprenden de representaciones graficas, no deben tomarse como las ofertadas por la parte vendedora.

-Para las especificaciones adecuadas favor de remitirse a los contratos de compraventa.

-Todas las dimensiones son aproximadas, pintas y planos sujetos a cambios sin previo aviso.

Información	
Departamento Tipo B5-T	
Superficie de Terreno	98.52 m2
Superficie de Patio	0.00 m2
Superficie de Terraza	0.00 m2
Superficie de Balcón Interior	2.75 m2
Superficie de Balcón Exterior	79.44 m2
Superficie Total	180.71 m2
Programa Arquitectónico	
Sala/Comedor	Recámara 01
Cocina	Recámara 02
Baño 01	
Baño 02	
Balcón Interior	
Balcón Exterior	
Terraza	

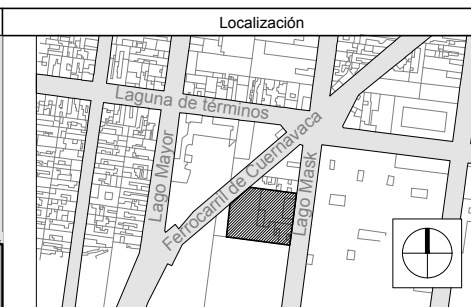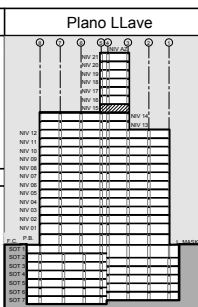

Obra Nueva: Lago Mask no 229 Col. Granada, Delegación Miguel Hidalgo, México, D.F. C.P. 11520.	
desarrollo + arquitectura miguel de cervantes saavedra 471 col. irrigación, c.p. 11500 México, Distrito Federal tel. 91 400 400, fax. ext. 428 zda.com.mx	
Departamento Tipo B5-T Niv 15	
Propietario:	fecha marzo 2020
Representante legal:	
Arq. Zaida Langemauer	
DRH: Zaida	
Ing. Federico E. Jimenez Carrel C.	
CS: Zaida	
Ing. Gabriel Gomez Ruiz	
CS: Zaida	
Ing. Manuel Leyva Leyva	escala
CS: Zaida	S/E:
Arq. Xóchitl Ramirez Cruz	Dibujo no.
Cliente:	3 - 313