

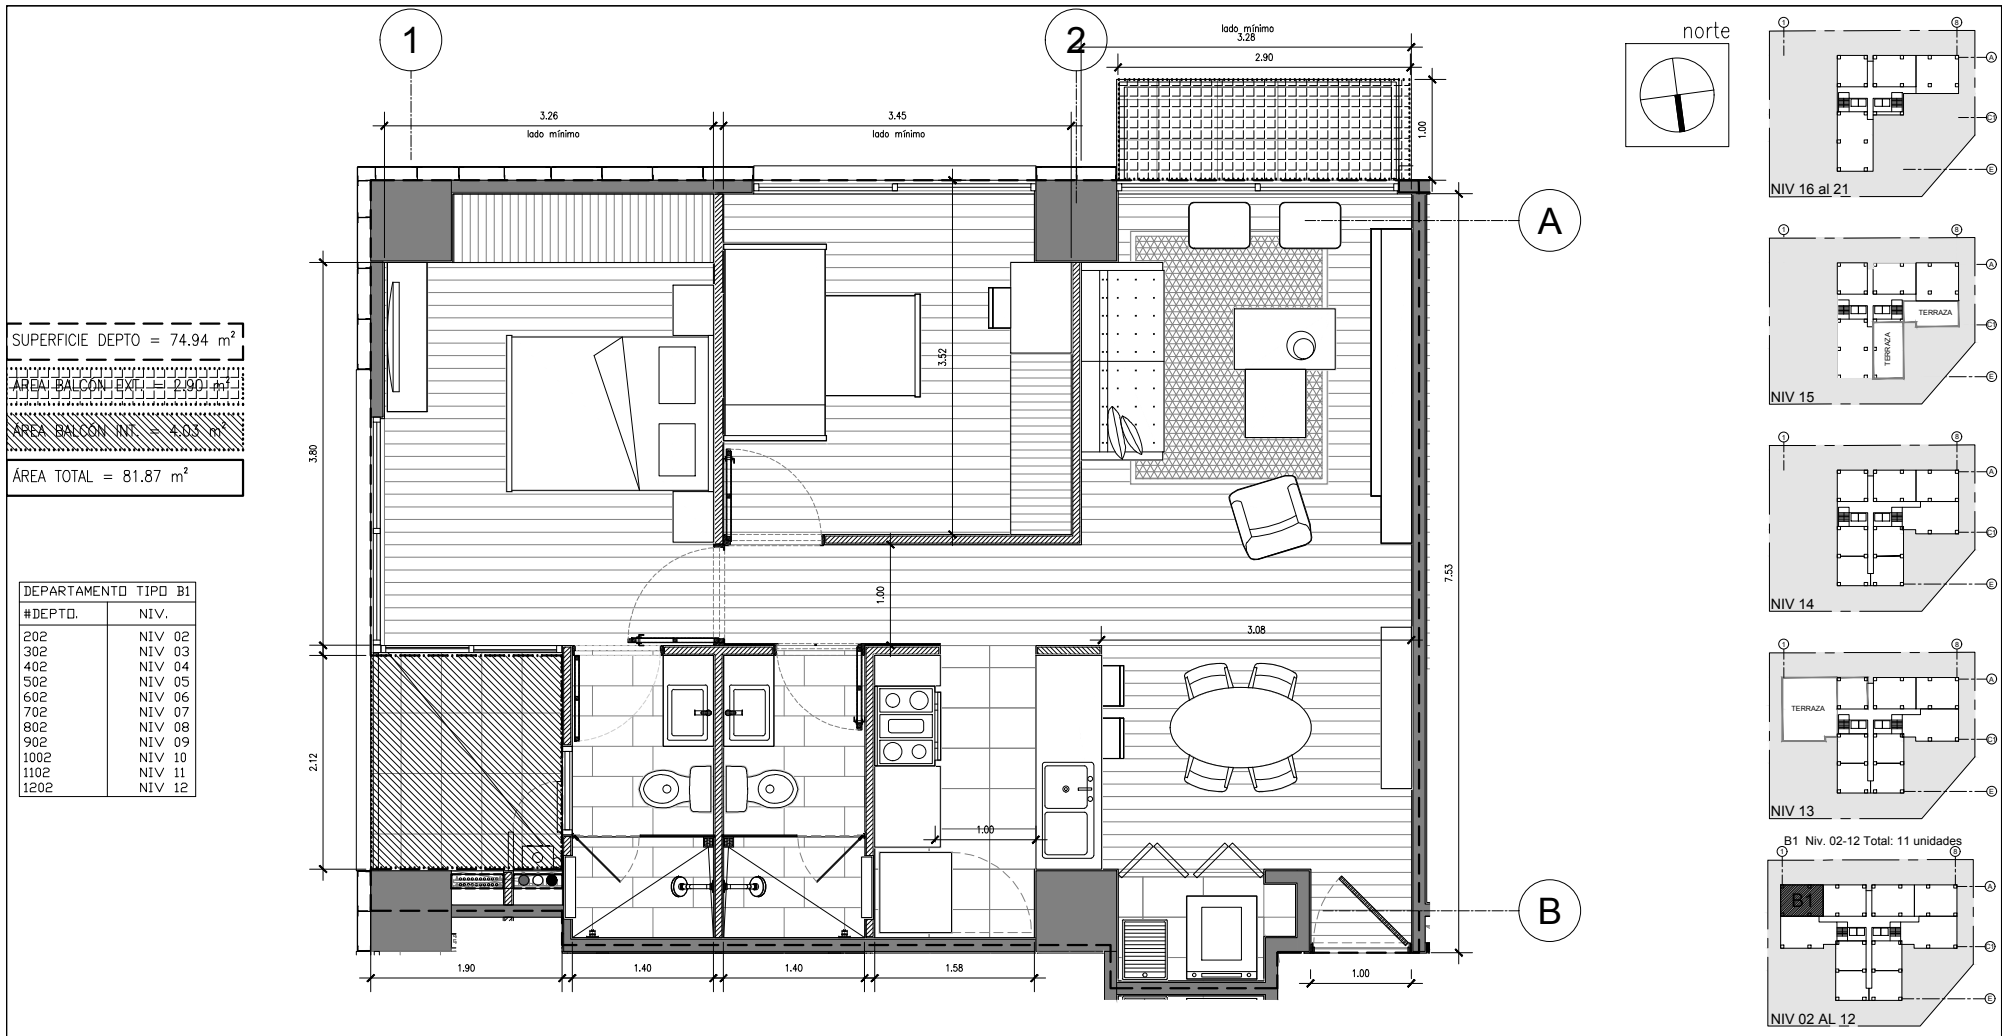


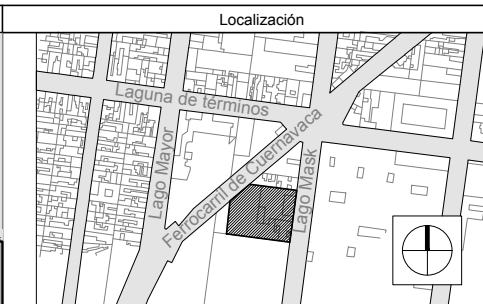

Notas:
-Las especificaciones que se desprenden de representaciones graficas, no deben tomarse como las ofertadas por la parte vendedora.
-Para las especificaciones adecuadas favor de remitirse a los contratos de compraventa.
-Todas las dimensiones son aproximadas, paintas y planos sujetos a cambios sin previo aviso.

Información	
Departamento Tipo B1	
Superficie de Terreno	74.94 m2
Superficie de Patio	0.00 m2
Superficie de Terraza	0.00 m2
Superficie de Balcón Interior	4.03 m2
Superficie de Balcón Exterior	2.90 m2
Superficie Total	81.87 m2
Programa Arquitectónico	
Sala - Comedor	Recamara 02
Cocina	
Balcón Interior	
Balcón Exterior	
Baño 01	
Baño 02	
Recámara 01	

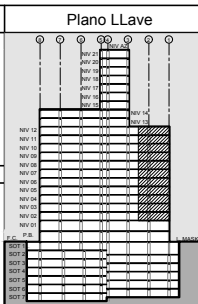

Obra Nueva: Lago Nueva no 229 Col. Granada, Delegación Miguel Hidalgo, México, D.F. C.P. 11520.	
desarrollo + arquitectura miguel de cervantes saavedra 471 col. irrigación, c.p. 11500 México, Distrito Federal tel. 91 400 400, fax. ext. 428 zda.com.mx	
Departamento Tipo B1 Niv 02 - Niv 12	
Propietario: SARLBI LAGUNA ZAGO SAPI DE C.V.	fecha
Representante legal: Angel Zago Langemauer	
DRLO: 0204	
Ing. Federico E. Jimenez Canel C.	
CRS: 0208	
Ing. Gabriel Gomez Ruiz	
CI: 0020	
Ing. Manuel Leyva Leyva	escala
CRALV-A: 0013	
Aug. Xoselli Ramirez Cruz	Dibujo no.
Cliente:	3 - 307