

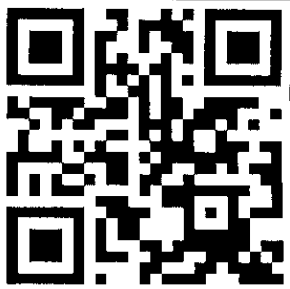


FRACCION 3

FOLIO 160161

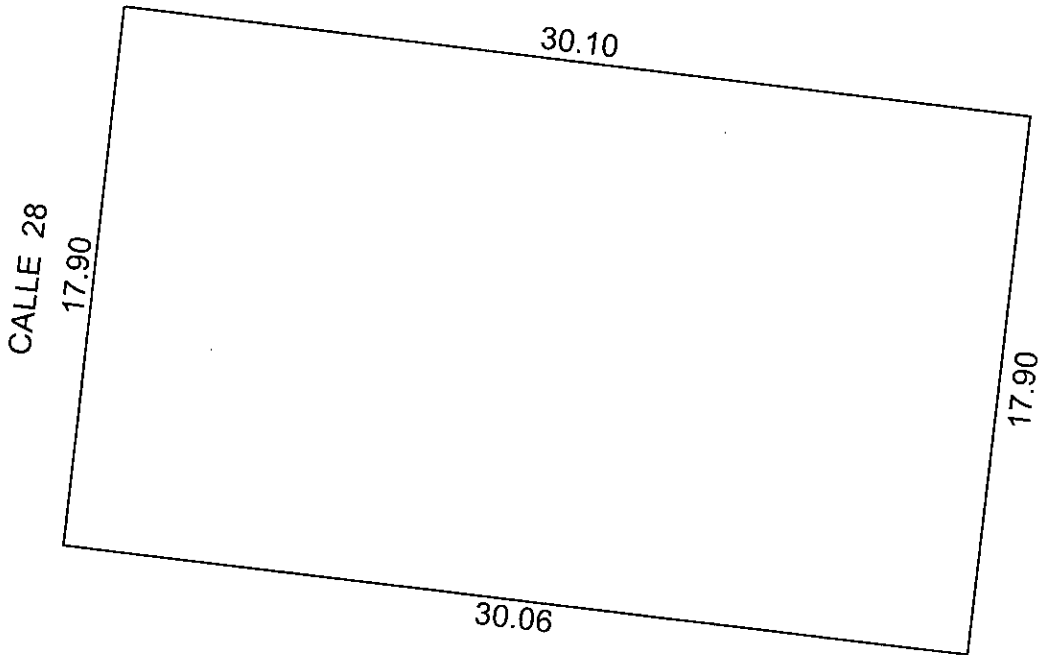

PLANO OFICIAL PROVISIONAL
EL PLANO OFICIAL DEFINITIVO SE ENTREGARÁ AL
MOMENTO DE TRAMITAR ANTE LA DIRECCION DEL
CATASTRO DEL MUNICIPIO DE MERIDA, LA
MANIFESTACIÓN DEFINITIVA CORRESPONDIENTE,
MEDIANTE LA F2 RESPECTIVA.
LO ANTERIOR CON FUNDAMENTO EN EL ARTÍCULO 42
FRACCION IV DEL REGLAMENTO DEL CATASTRO DEL
MUNICIPIO DE MERIDA EN VIGOR.

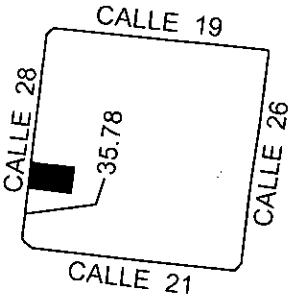

ESCALA 1:250	REVISO
-----------------	--------

SUP. DE TERRENO (M2)
538.40

CONSTRUCCION		
GRUPO	TIPO	SUP (M2)
-	-	-
-	-	-
-	-	-
-	-	-
-	-	-
-	-	-
-	-	-
-	-	-
-	-	-
-	-	-
-	-	-

NO. CAT.:	35-0069	FOLIO:-
CALLE:	28	
NUMERO:	100-F	
COLONIA:	-	
LOCALIDAD:	CHOLUL	
MUNICIPIO:	MERIDA	
USO:	SOLAR	
CLASE:	URBANO	

DIBUJÓ ADALBERTO GARCIA CANTO

REGISTRO: DC24-G002

FIRMA: garcia_adal@hotmail.com

FECHA: 06 DE AGOSTO DE 2025