



FRACCION 5

FOLIO 160161

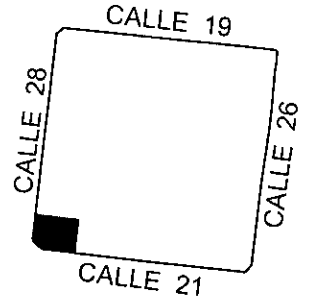

EL PLANO OFICIAL PROVISIONAL
MOMENTO DE TRAMITAR ANTE LA DIRECCIÓN DEL
CATASTRO DEL MUNICIPIO DE MERIDA, LA
MANIFESTACIÓN DEFINITIVA CORRESPONDIENTE,
MEDIANTE LA F2 RESPECTIVA.
LO ANTERIOR CON FUNDAMENTO EN EL ARTÍCULO 42
FRACCIÓN IV DEL REGLAMENTO DEL CATASTRO DEL
MUNICIPIO DE MERIDA EN VIGOR.

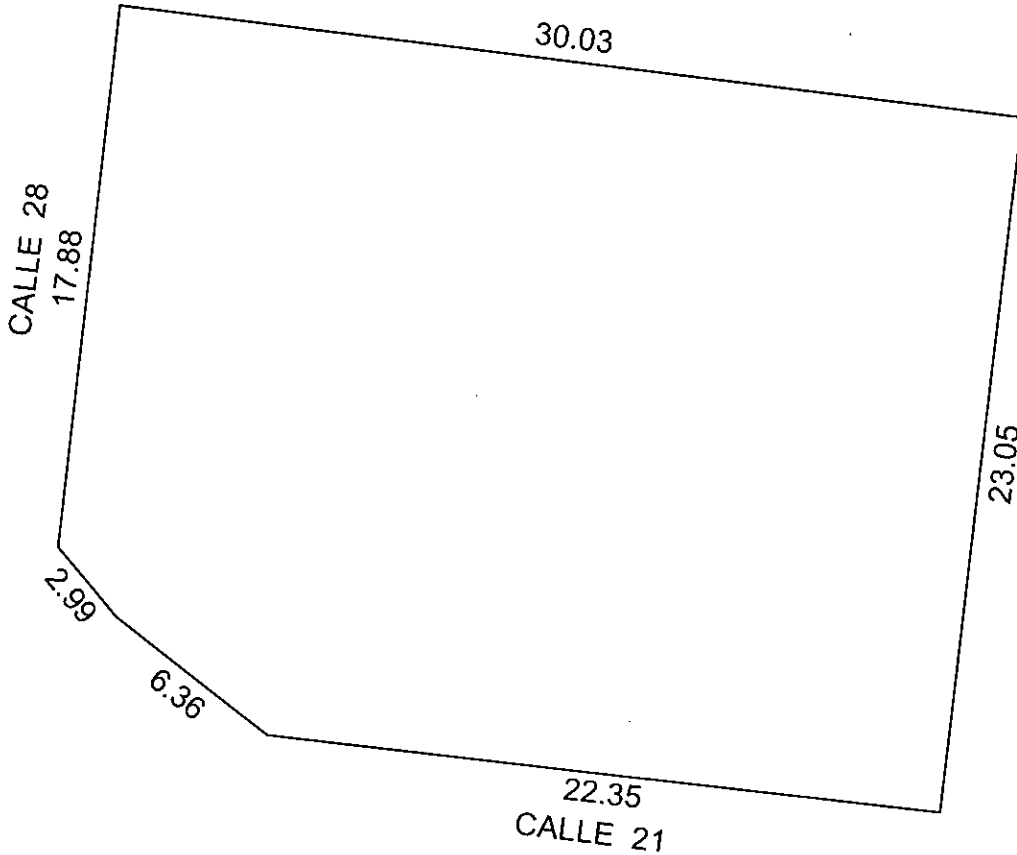

ESCALA
1:250

REVISÓ

SUP. DE TERRENO (M2)
675.76

NO. CAT.: 35-0069

FOLIO:-

DIBUJÓ ADALBERTO GARCIA CANTO

REGISTRO: DC24-G002

FIRMA: garcia_adal@hotmail.com

FECHA: 06 DE AGOSTO DE 2025

CONSTRUCCION

GRUPO	TIPO	SUP (M2)
-	-	-
-	-	-
-	-	-
-	-	-
-	-	-
-	-	-
-	-	-
-	-	-
-	-	-
-	-	-
-	-	-
-	-	-
-	-	-
-	-	-
-	-	-

CALLE: 28

NUMERO: 100-H

COLONIA: -

LOCALIDAD: CHOLUL

MUNICIPIO: MERIDA

USO: SOLAR

CLASE: URBANO