
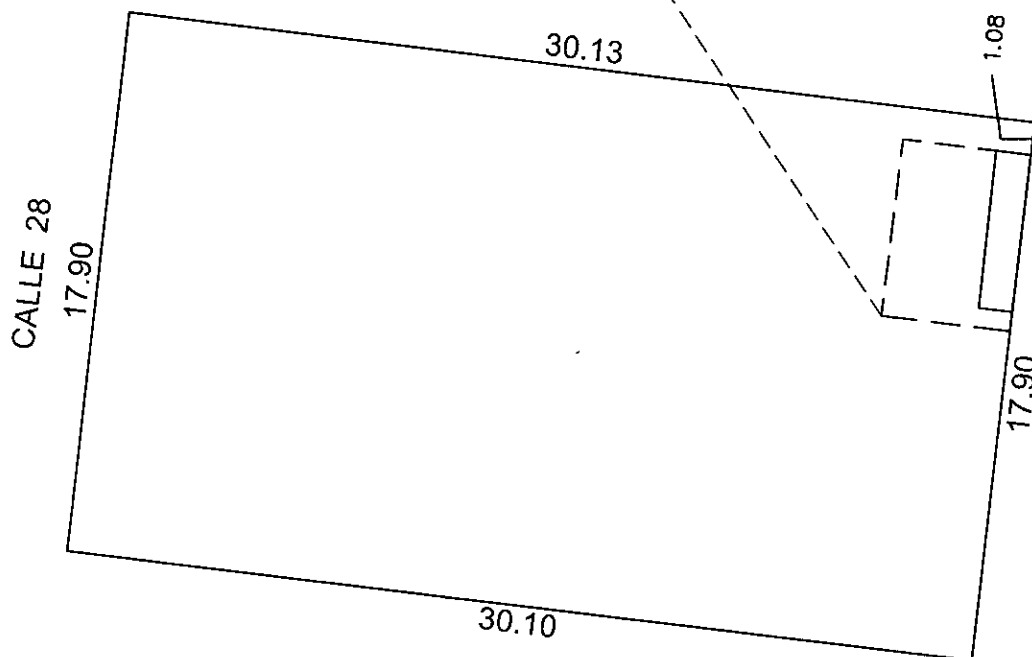


N

FRACCION 2

FOLIO 160161

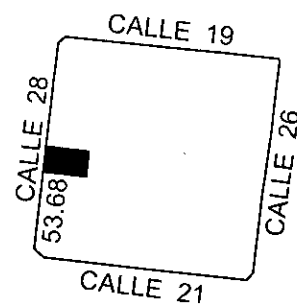

EL PLANO OFICIAL PROVISIONAL
MOMENTO DE TRAMITAR ANTE LA DIRECCIÓN DEL
CATASTRO DEL MUNICIPIO DE MÉRIDA. LA
MANIFESTACIÓN DEFINITIVA CORRESPONDIENTE,
MEDIANTE LA F2 RESPECTIVA.
LO ANTERIOR CON FUNDAMENTO EN EL ARTÍCULO 42
FRACCIÓN IV DEL REGLAMENTO DEL CATASTRO DEL
MUNICIPIO DE MÉRIDA EN VIGOR.

ESCALA
1:250

REVISÓ

DIBUJÓ ADALBERTO GARCIA CANTO

REGISTRO: DC24-G002

FIRMA: garcia_adal@hotmail.com

FECHA: 06 DE AGOSTO DE 2025

SUP. DE TERRENO (M2)
539.01

CONSTRUCCION		
GRUPO	TIPO	SUP (M2)
-	CO1	5.87
VO.	CO1	19.05
-	-	-
-	-	-
-	-	-
-	-	-
-	-	-
-	-	-
-	-	-
-	-	-
-	-	-

NO. CAT.:	35-0069	FOLIO:-
CALLE:	28	
NUMERO:	100-E	
COLONIA:	-	
LOCALIDAD:	CHOLUL	
MUNICIPIO:	MERIDA	
USO:	SOLAR CON CONSTRUCCION	
CLASE:	URBANO	