


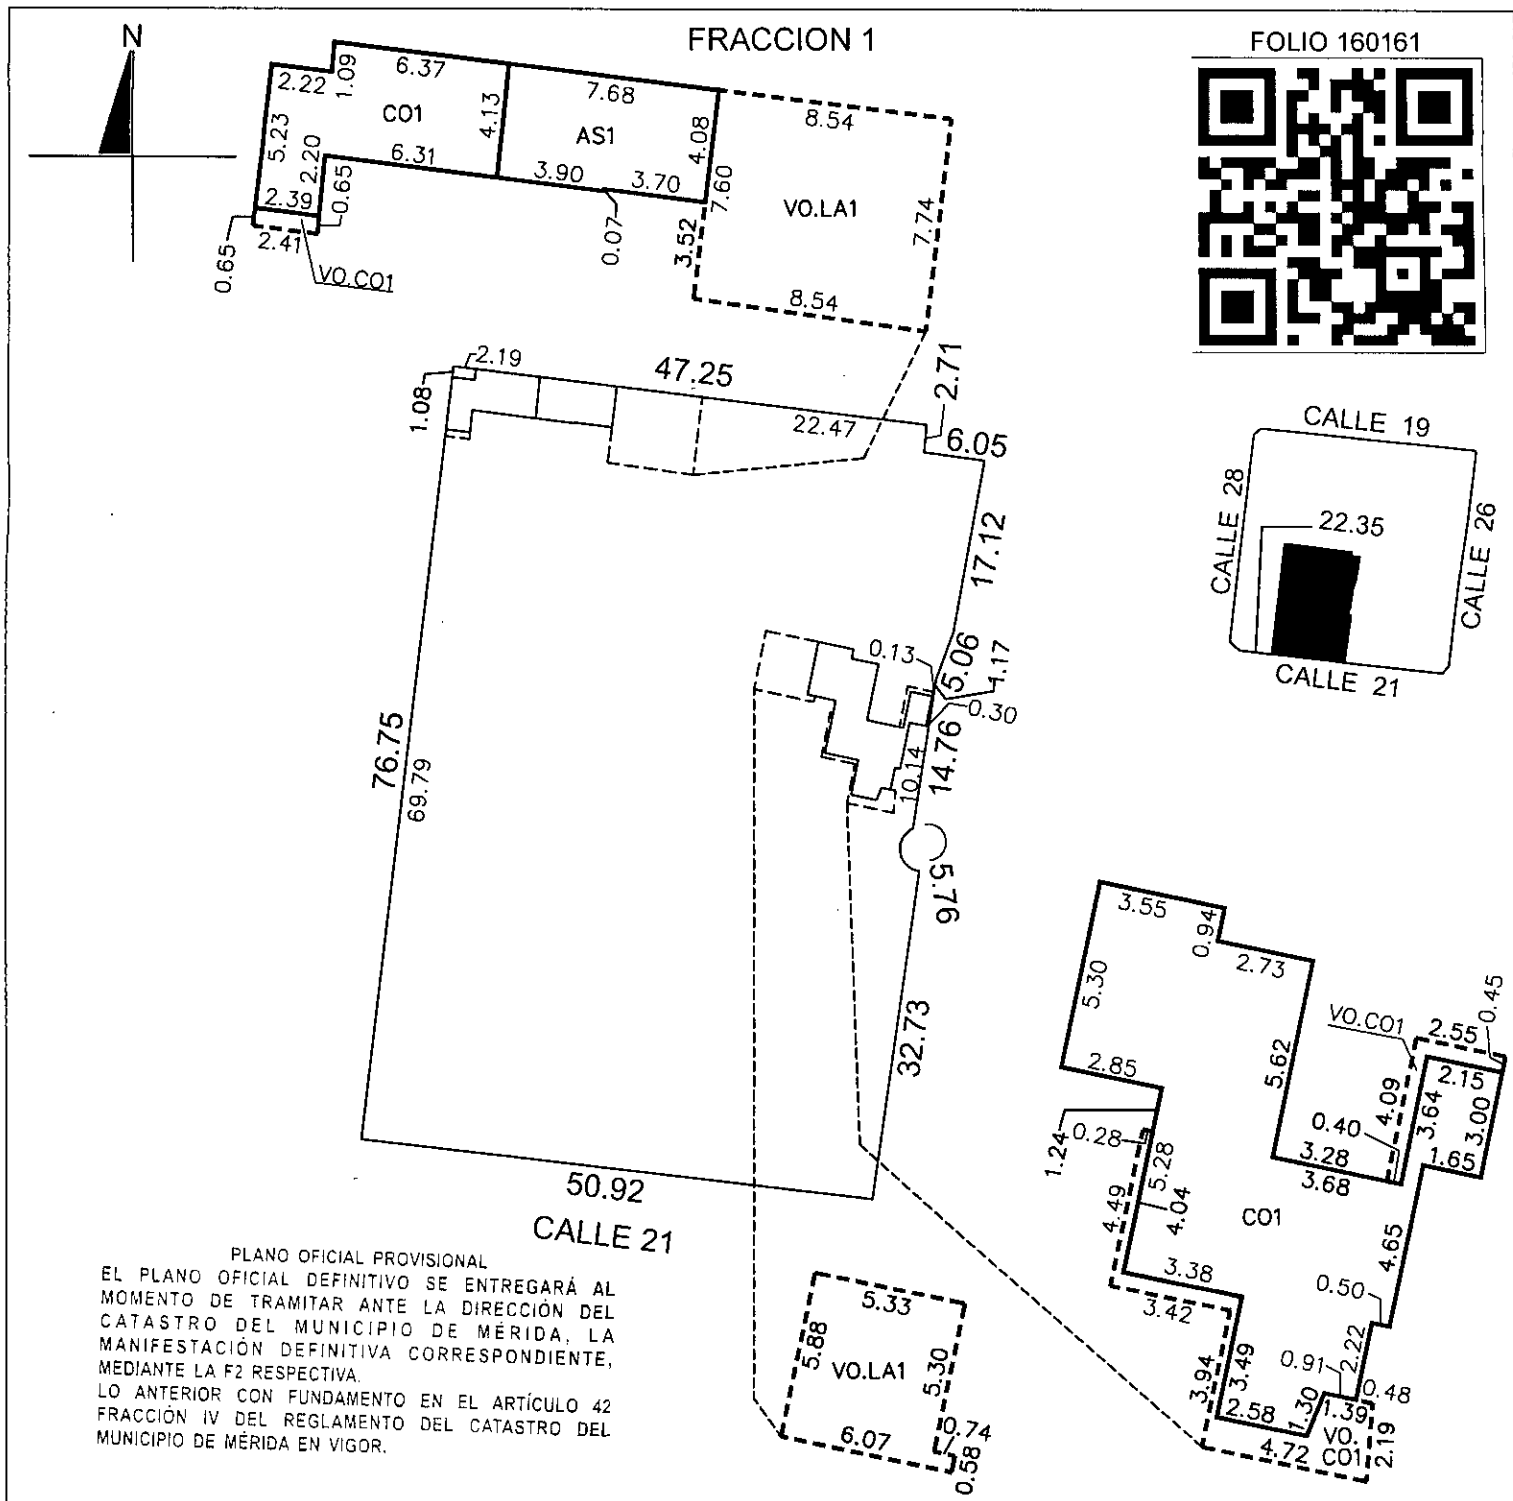

ESCALA 1:750	REVISÓ
-----------------	--------

DIBUJÓ	ADALBERTO GARCIA CANTO
REGISTRO:	DC24-G002
FIRMA:	garcia_adal@hotmail.com

FECHA:	06 DE AGOSTO DE 2025
--------	----------------------

SUP. DE TERRENO (M2)
3,922.85

CONSTRUCCION		
GRUPO	TIPO	SUP (M2)
-	CO1	122.33
-	AS1	31.38
VO.	CO1	13.89
VO.	LA1	97.27
-	-	-
-	-	-
-	-	-
-	-	-
-	-	-
-	-	-

NO. CAT.:	35-0069	FOLIO:160161
CALLE:	21	
NUMERO:	113-A	
COLONIA:	-	
LOCALIDAD:	CHOLUL	
MUNICIPIO:	MERIDA	
USO:	CASA HABITACION	
CLASE:	URBANO	